




2 PLANTA BAIXA - EXIST.
ESCALA 1:75

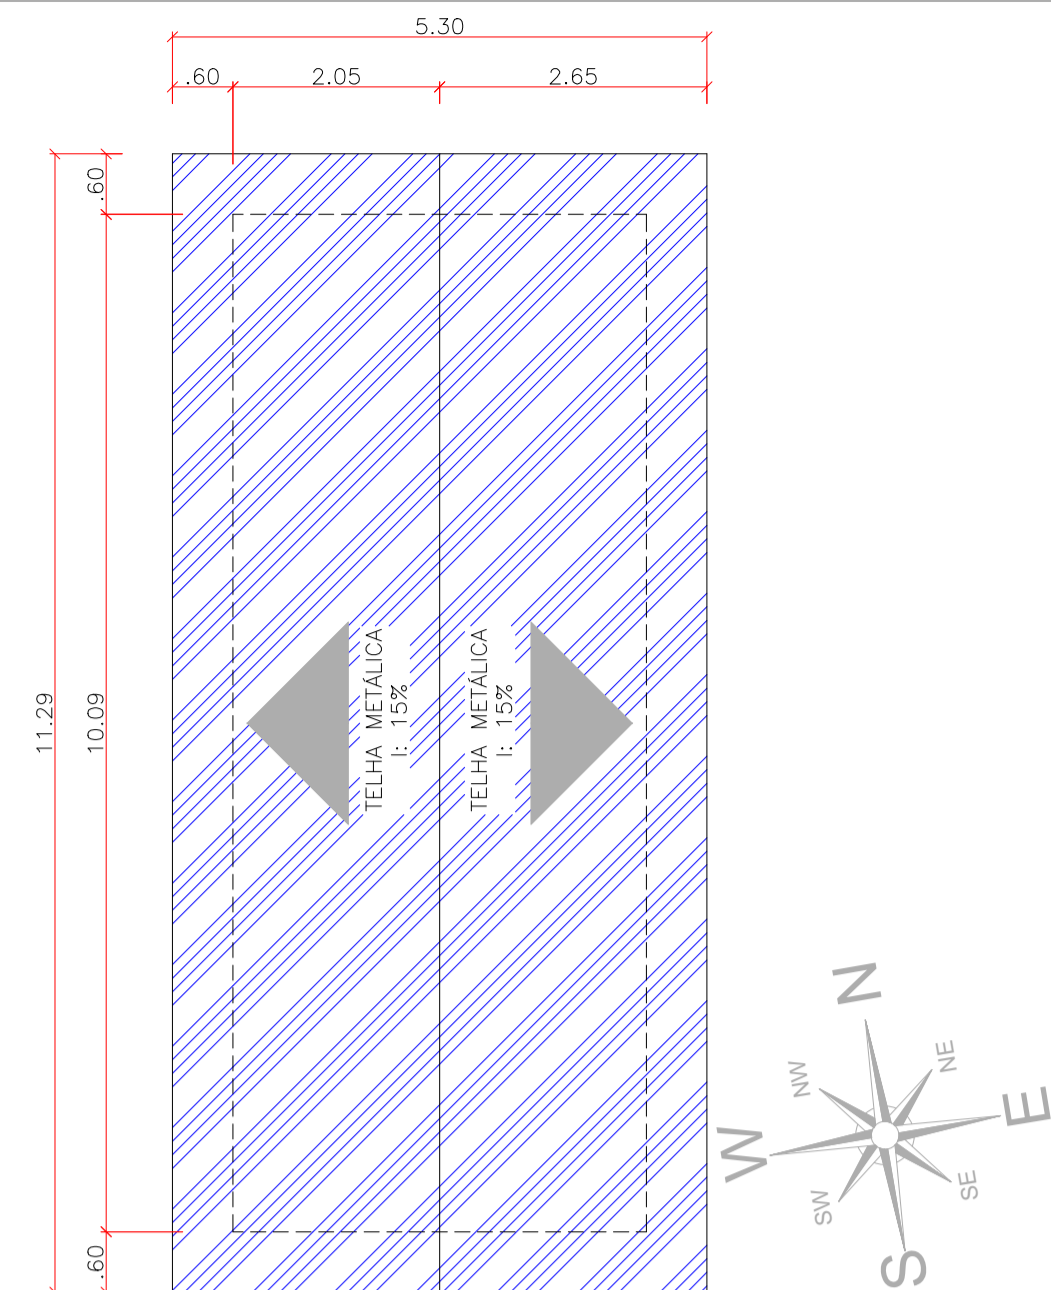



3 PLANTA COB. - DEMOLIR
ESCALA 1:75

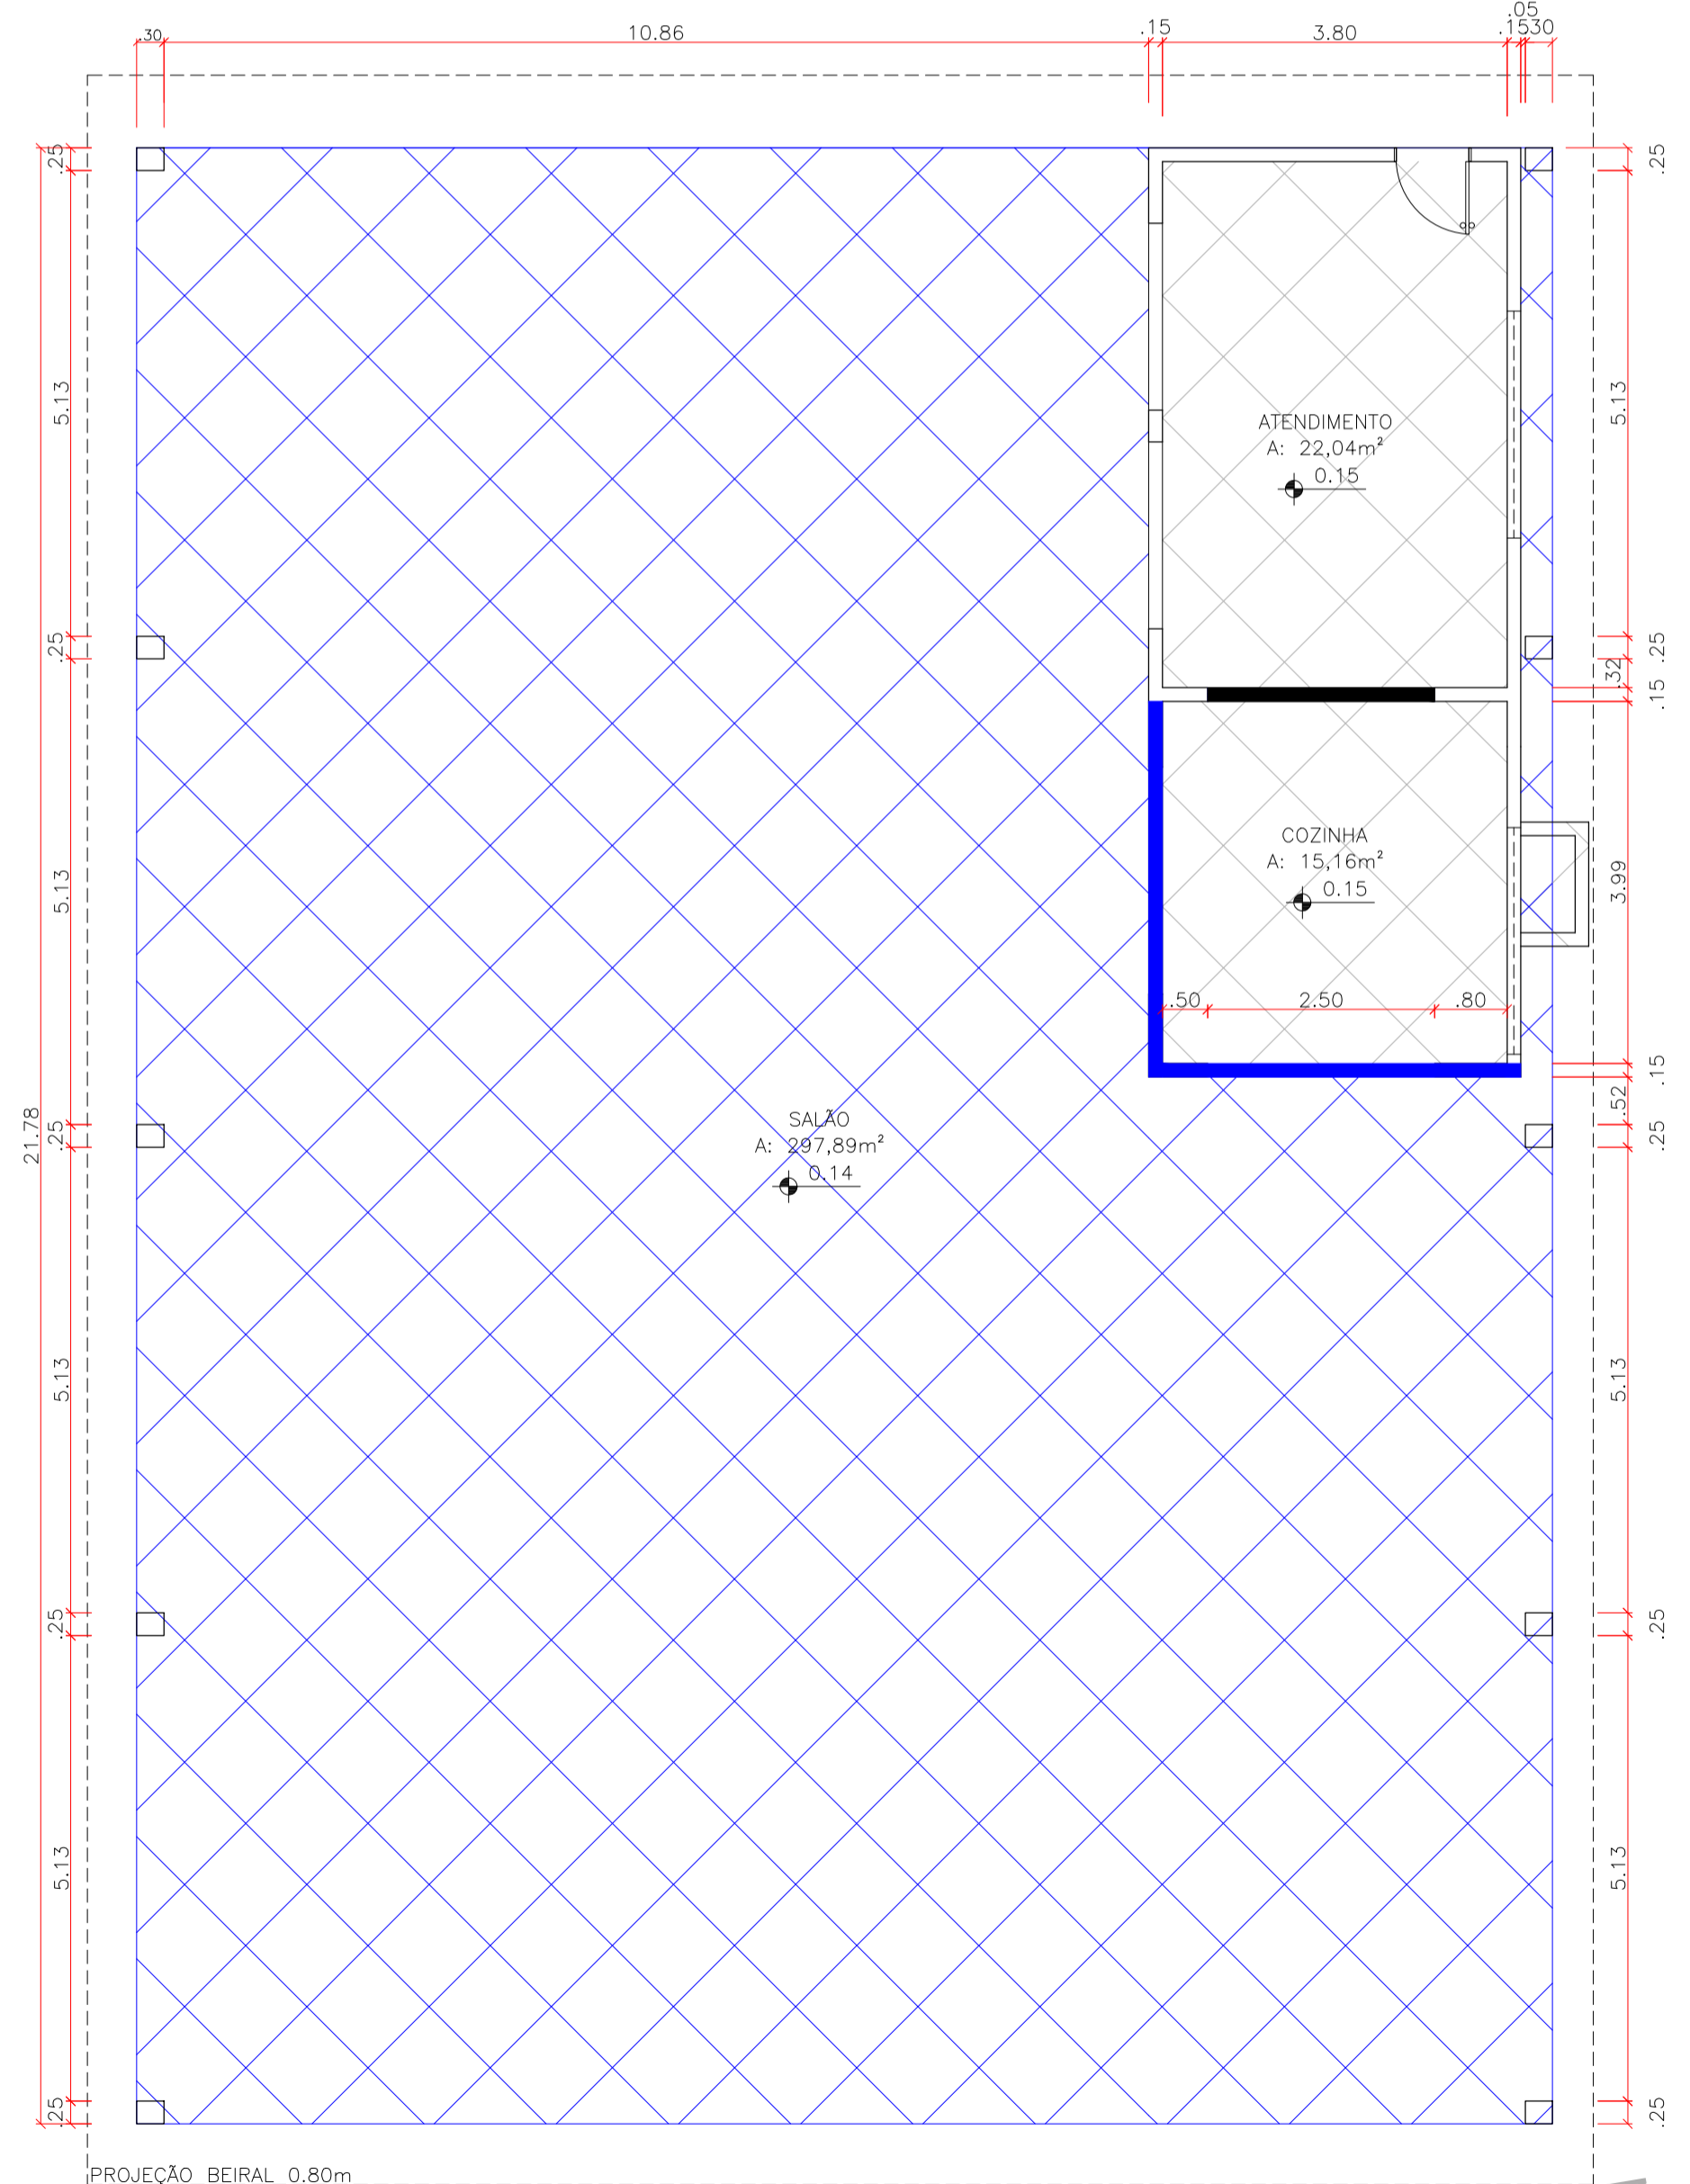

4 PLANTA BAIXA - DEMOLIR E CONSTRUIR
ESCALA 1:75

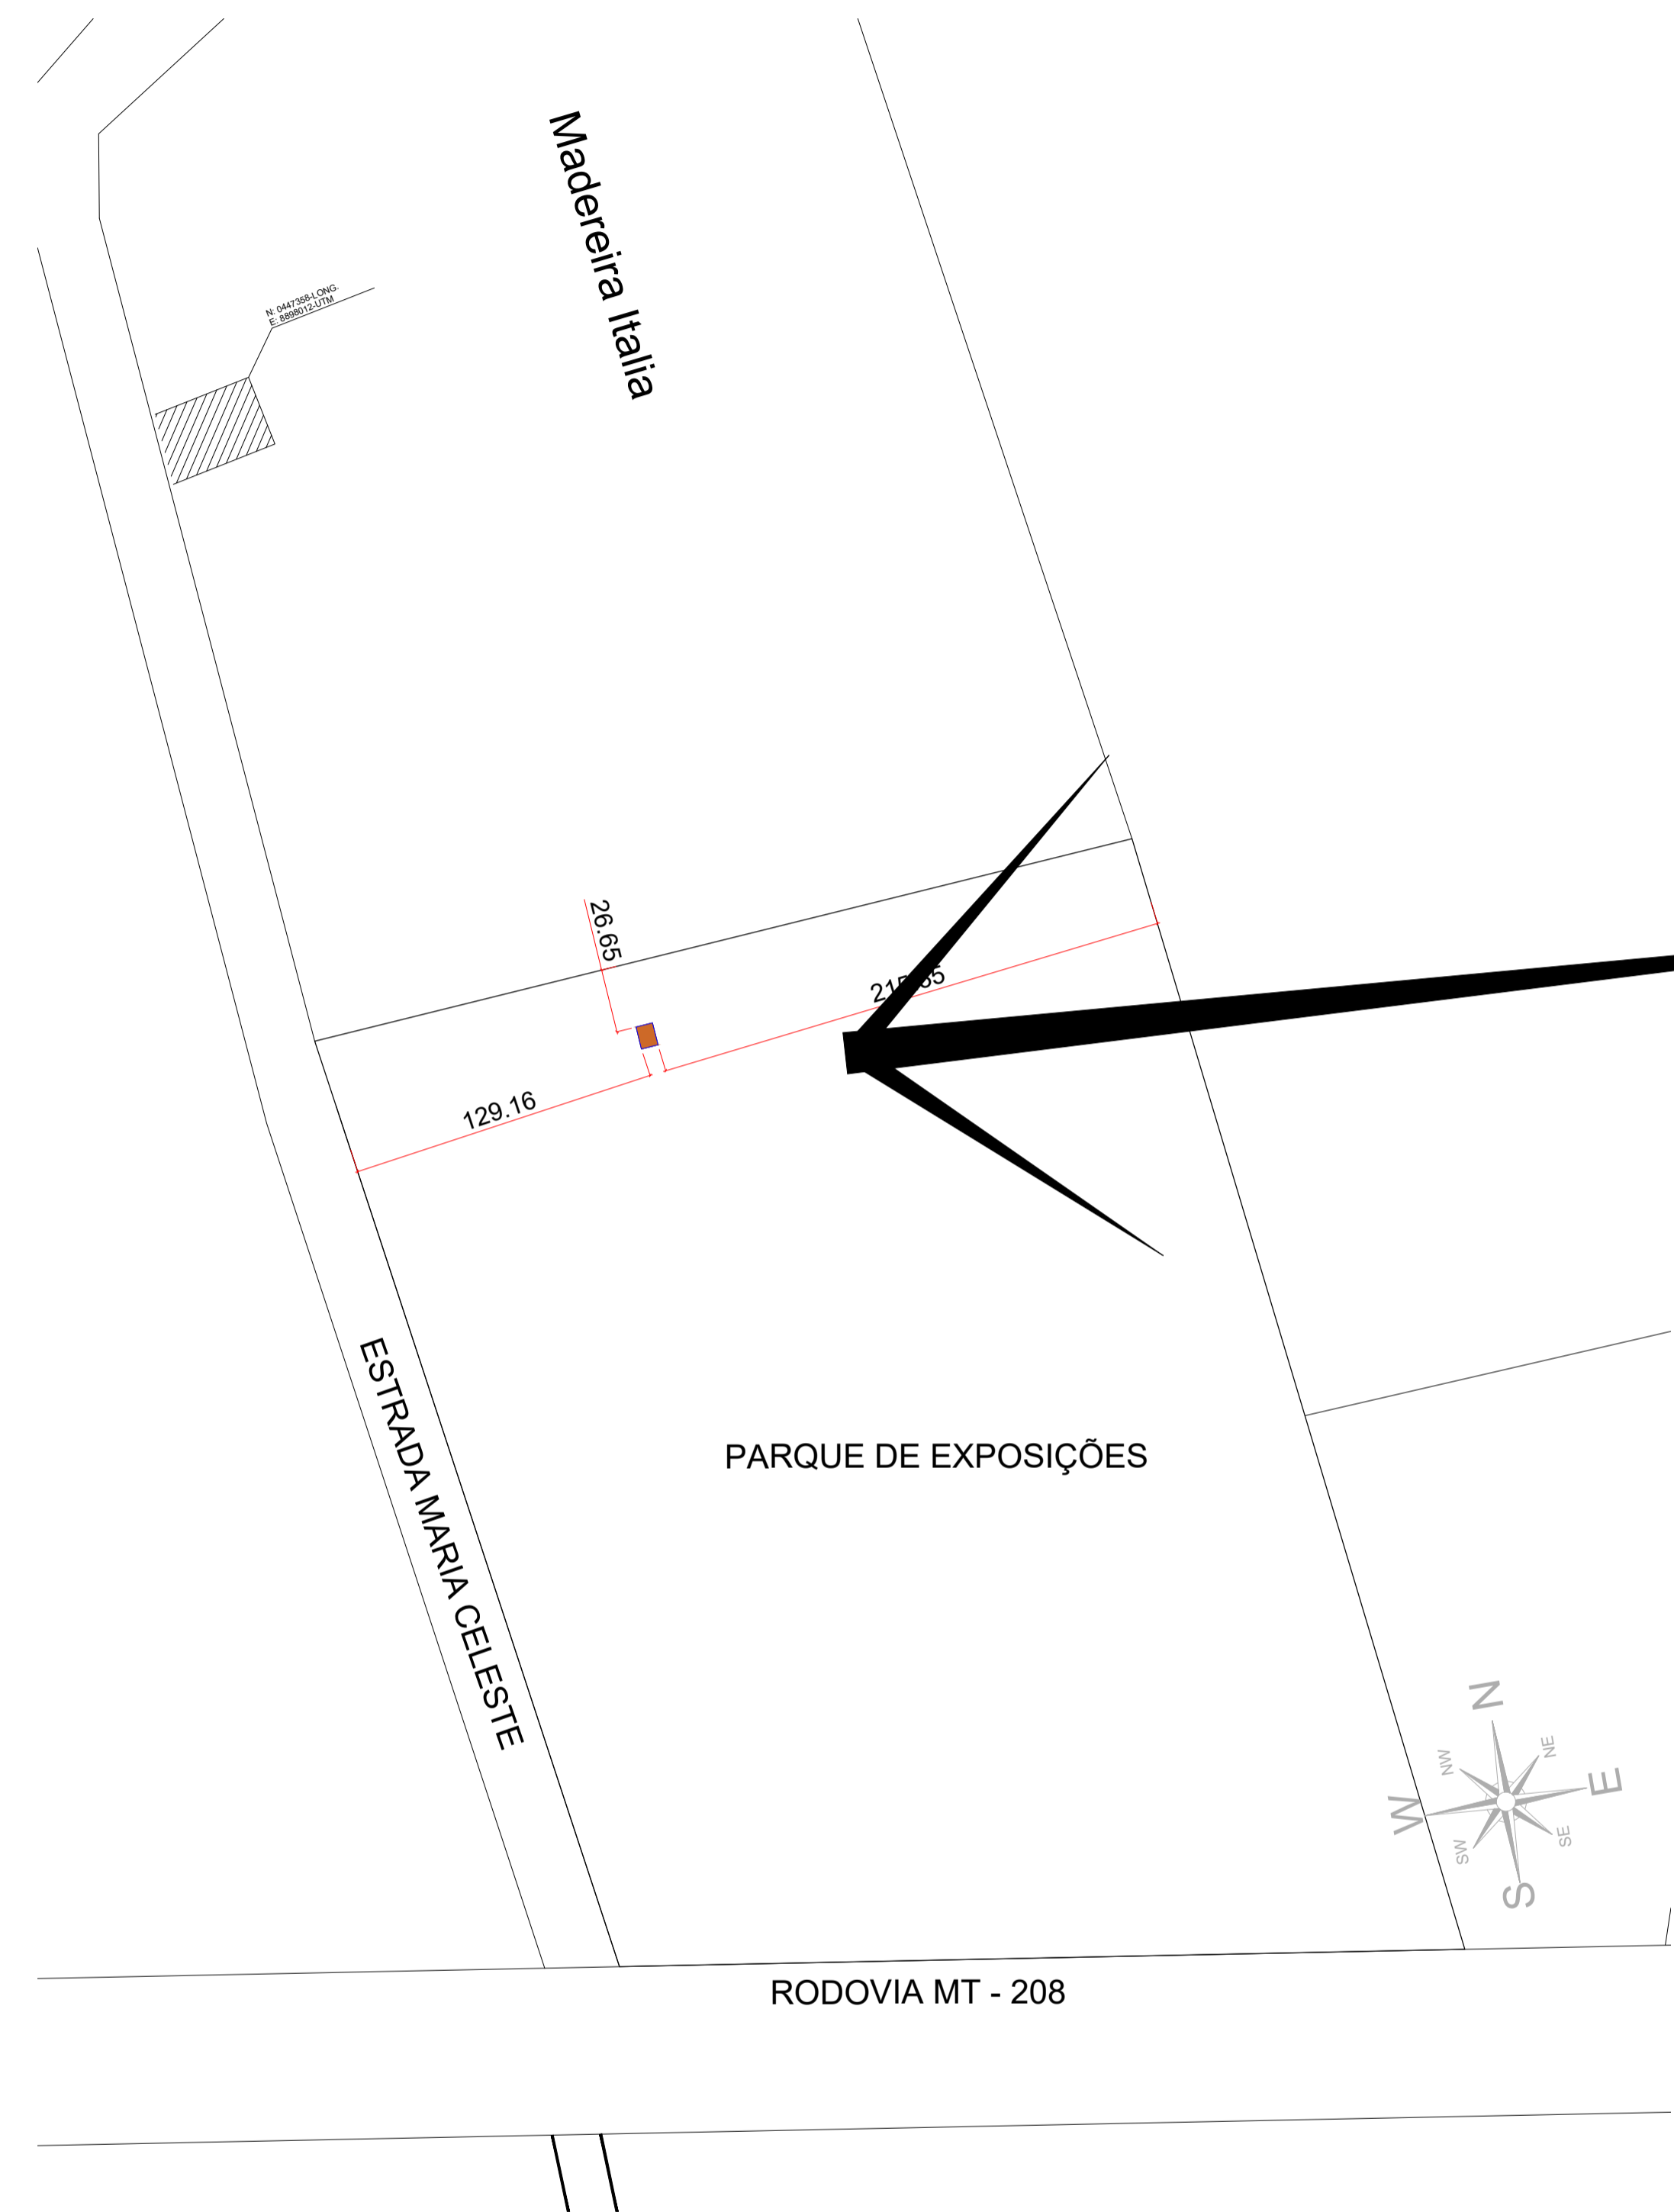

1 PLANTA DE SITUAÇÃO E IMPLANTAÇÃO
SEM ESCALA

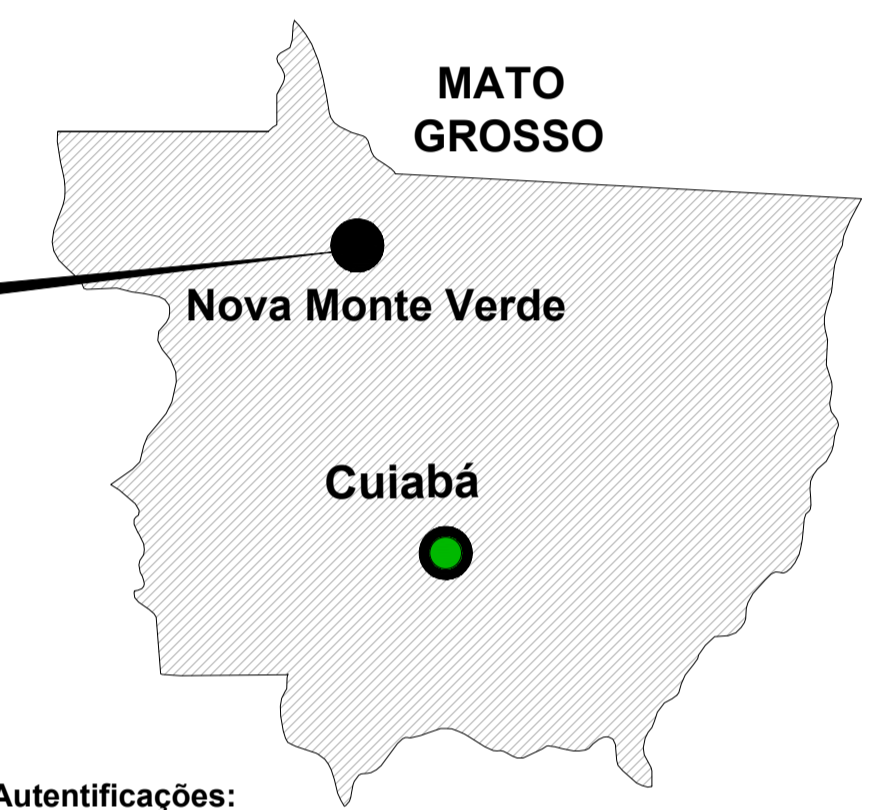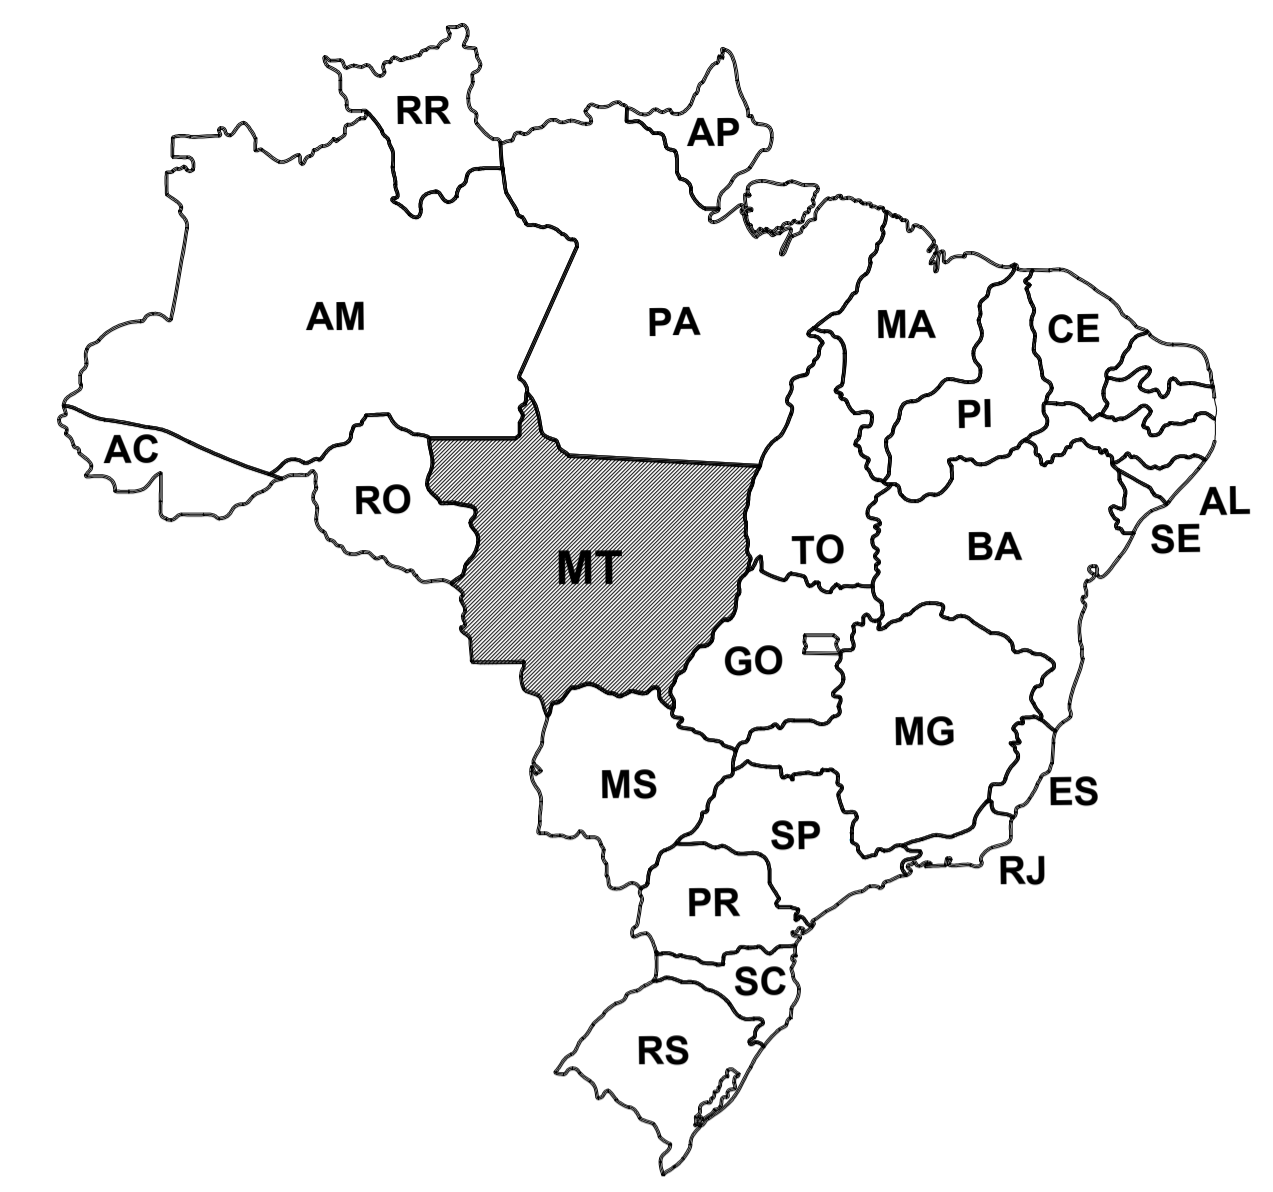

Aprovação/Autenticações:

 PREFEITURA MUNICIPAL DE NOVA MONTE VERDE Avenida Mato Grosso, 51 - Centro, 78593-000 Telefone: (66) 3597 2800 CNPJ: 37.465.556/0001-63	Ciente: EDEMILSON MARINO DOS SANTOS PREFEITO MUNICIPAL CPF: 330.412.338-51
---	---

Autor do Projeto/Responsavel Tecnico:

 ANGULAR CONSTRUÇÃO Tv. do Parecis, 24 Sala B - Centro, Colider - MT, 78500-000 Telefone: (66) 3541-4300 CNPJ: 03.843.276/0001-20	HIRAN ANDREAZZA SALES ENGENHEIRO CIVIL CREA/MT- 07516/D
---	--

Tipo de Obra: Institucional **Modalidade:** Infraestrutura Urbana

DADOS DA OBRA

Tipo de obra: REFORMA E AMPLIAÇÃO BARRACÃO MOTOCROSS, NOVA MONTE VERDE - MT

Endereço da obra: ESTRADA MARIA CELESTE, ESQUINA COM MT 208, LOTE PARQUE DE EXPOSIÇÕES, NOVA MONTE VERDE - MT

ART: 00000000000000

Coordenada: 10°48'18.25"S | 55°27'24.84"O

ASSUNTO DE PROJETO

Conteúdo: PLANTA DE SITUAÇÃO E IMPLANTAÇÃO, PLANTA BAIXA EXISTENTE, PLANTA DE COBERTURA DEMOLIR, PLANTA BAIXA DEMOLIR E CONSTRUIR

Quadro de Áreas/Legenda: ÁREA DO TERRENO: 155.067,49 m ² ÁREA EXISTENTE: 42,00 m ² ÁREA A CONSTRUIR: 297,89 m ² ÁREA TOTAL: 339,89 m ²	REV: 0
	ESCALA: INDICADA
	DATA: FEVEREIRO 2024
	NOMECLATURA: ARQ FOLHA: 1/3

OBS: NÃO É PERMITIDO ALTERAR OU MODIFICAR ESTE PROJETO SEM AUTORIZAÇÃO DO AUTOR. LEI DE REGULAMENTO DIRETO AUTORAL N.º 6988/73