


6 PLANTA BAIXA - PROPOSTA FINAL
ESCALA 1:75

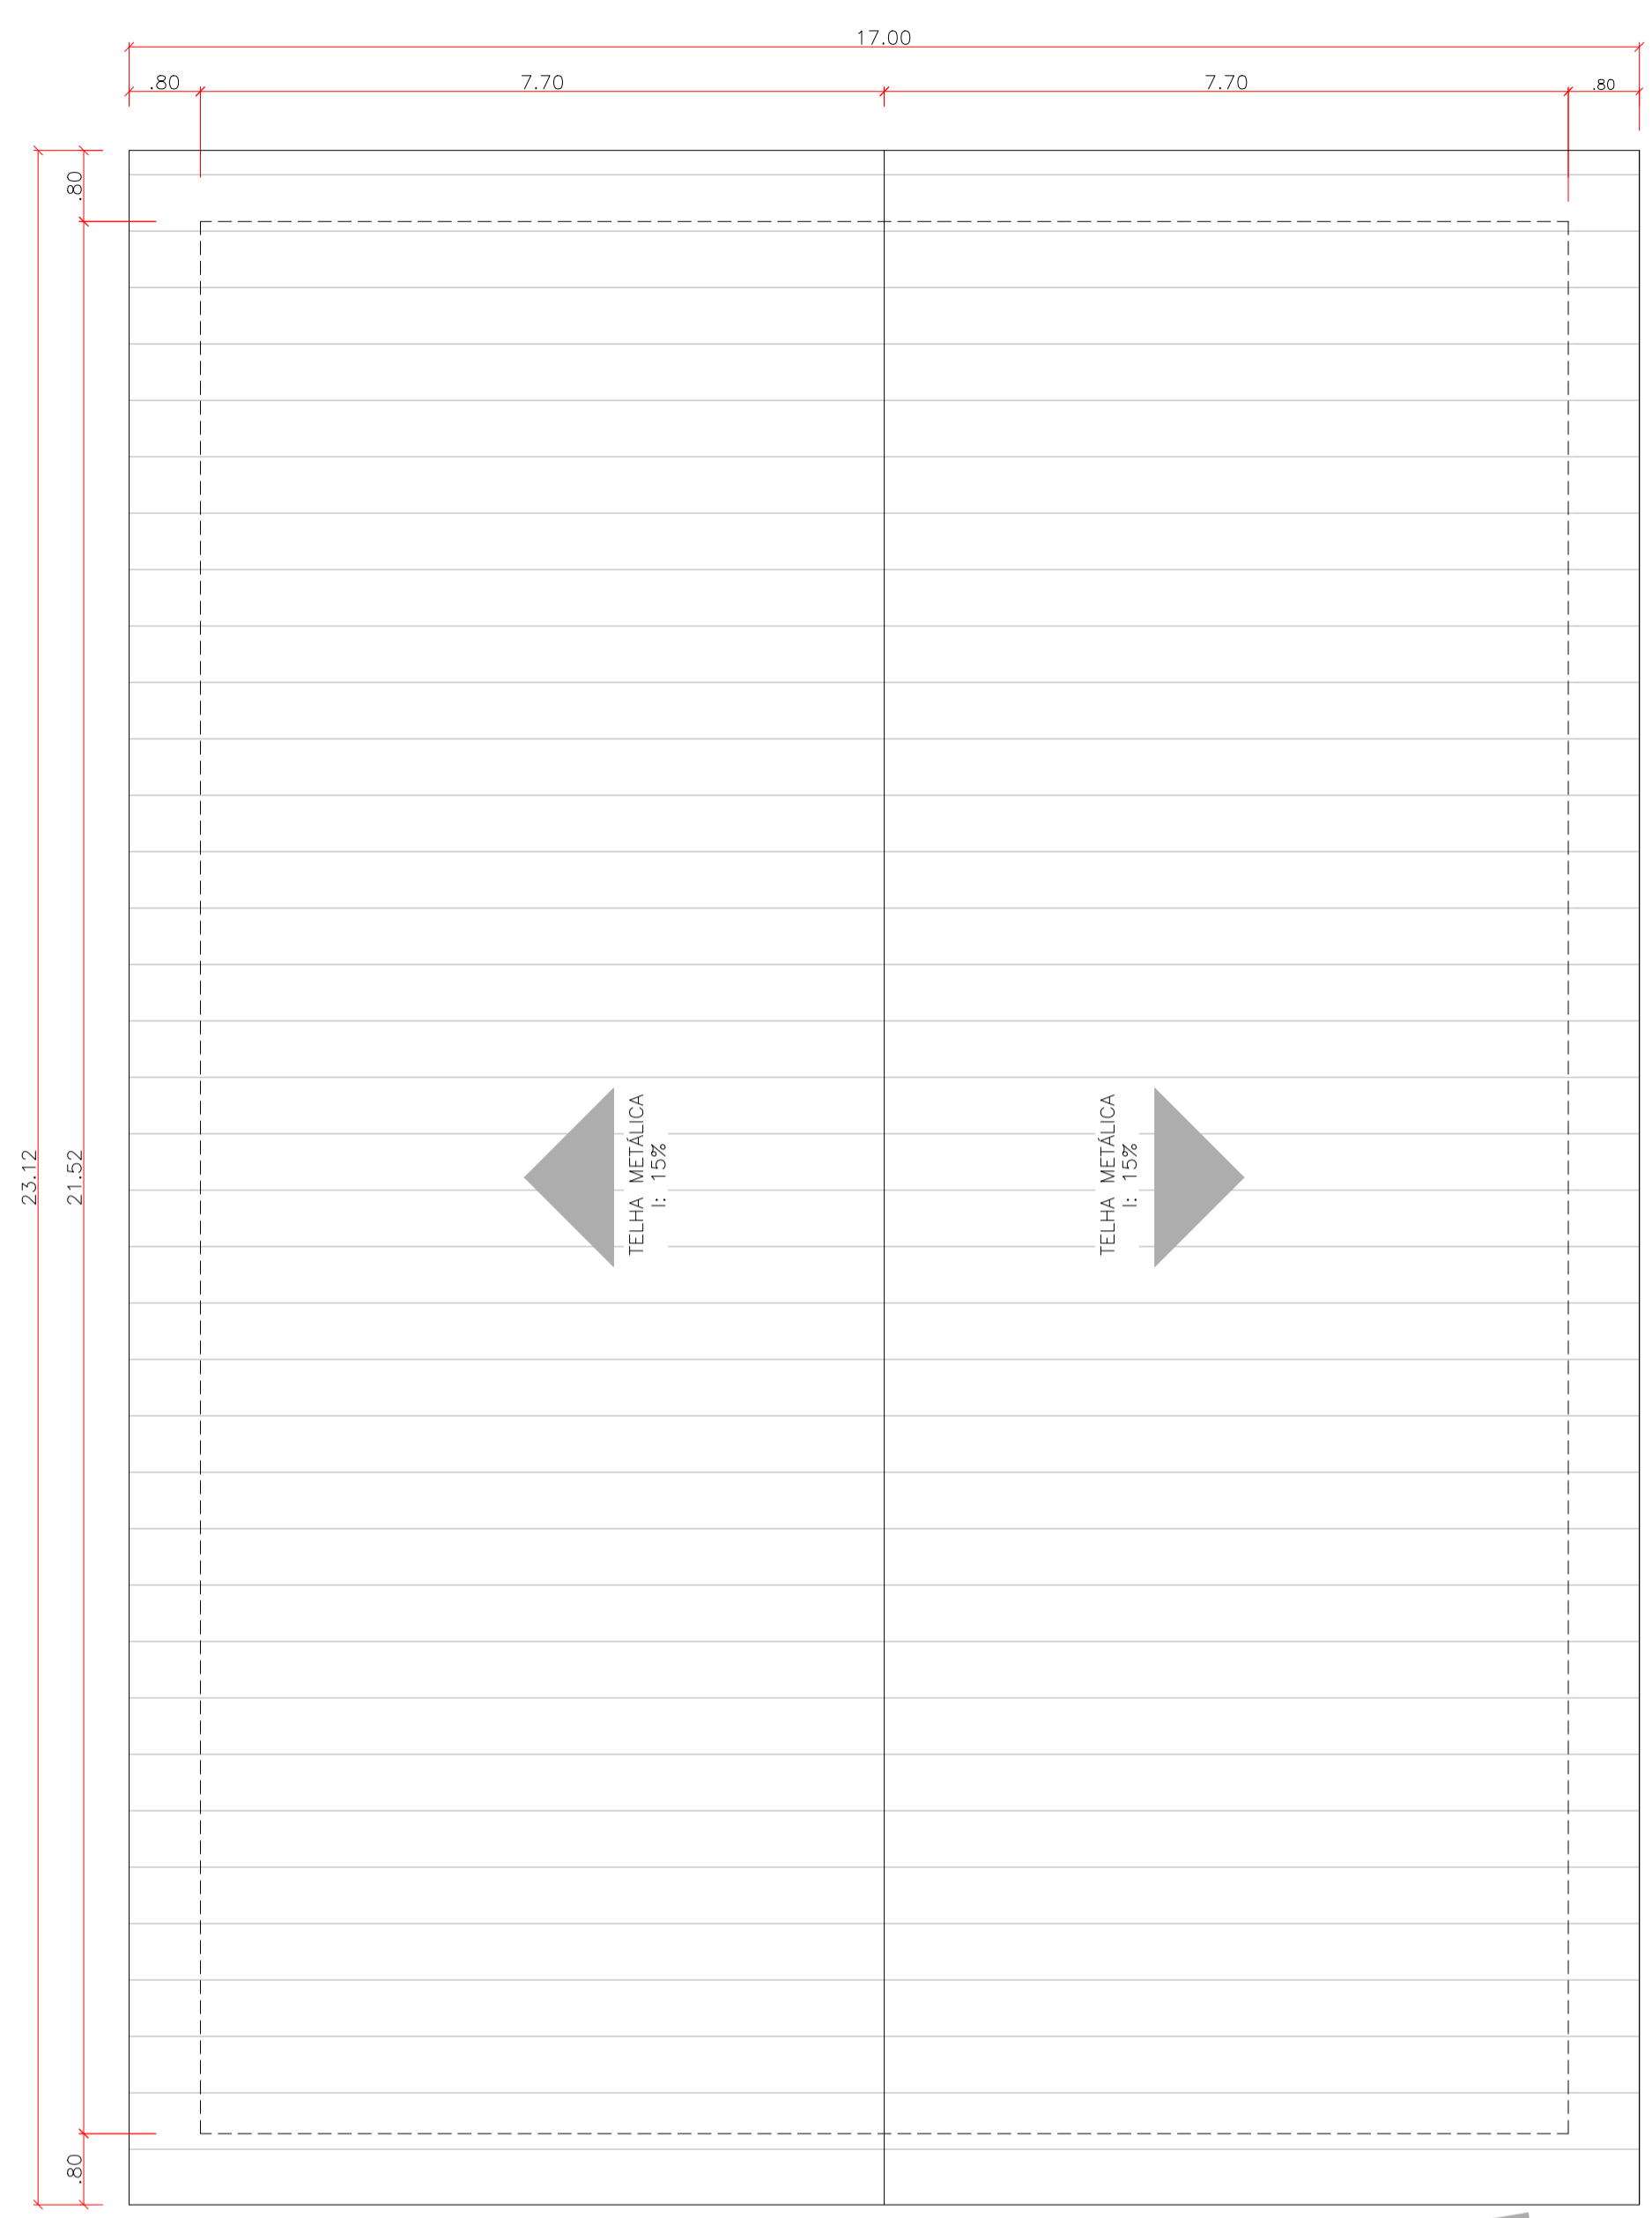

5 PLANTA COBERTURA - CONSTRUIR
ESCALA 1:75

QUADRO DE ESQUADRIAS				
JANELAS				
NOME	VÃO	MATERIAL	MODELO	QUANT.
J1	2.00x1.10/1.00	Alumínio	Enrolar	02
J2	2.50x1.10/1.00	Alumínio	Enrolar	01
J3	2.50x0.50/1.60	Vidro temperado - 5A.	Maxim-ar	02
PORTAS				
NOME	VÃO	MATERIAL	MODELO	QUANT.
P1	0.80x2.10	Madeira maciça	Giro	01
P2	2.50x2.10	Vidro temperado 4F.	Correr	02

ESPECIFICAÇÕES	
○	PISO
1.	CERAMICA 60X60cm COR CINZA ANTIDERRAPANTE
2.	GRANILITE
△	PAREDE
1.	PINTURA ACRÍLICA
2.	REVESTIMENTO CERÂMICO 60X60cm + PINTURA ACRÍLICA
□	FORRO
1.	PVC BRANCO

Aprovação/Autentificações:

<p>PREFEITURA MUNICIPAL DE NOVA MONTE VERDE</p> <p>Prefeitura Municipal de NOVA MONTE VERDE</p> <p>PREFEITURA MUNICIPAL DE NOVA MONTE VERDE Avenida Mato Grosso, 51 Centro, 78593-000 Telefone: (66) 3597 2800 CNPJ: 37.465.556/0001-63</p>	<p>Cliente:</p> <p>EDEMILSON MARINO DOS SANTOS PREFEITO MUNICIPAL CPF: 330.412.338-51</p>
--	---

Autor do Projeto/Responsavel Tecnico:

<p>angular ENGENHARIA E CONSTRUÇÃO</p> <p>ANGULAR CONSTRUÇÃO Tv. do Parecis, 24 Sala B - Centro, Colider - MT, 78500-000 Telefone: (66) 3541-4300 CNPJ: 03.843.276/0001-20</p>	<p>HIRAN ANDREAZZA SALES ENGENHEIRO CIVIL CREA/MT- 07516/D</p>
---	---

Tipo de Obra: Institucional **Modalidade:** Infraestrutura Urbana

DADOS DA OBRA

Tipo de obra: REFORMA E AMPLIAÇÃO BARRACÃO MOTOCROSS, NOVA MONTE VERDE - MT
Endereço da obra: ESTRADA MARIA CELESTE, ESQUINA COM MT 208, LOTE PARQUE DE EXPOSIÇÕES, NOVA MONTE VERDE - MT
ART: 00000000000000
Coordenada: 10°48'18.25"S | 55°27'24.84°O

ASSUNTO DE PROJETO

Conteúdo: PLANTA BAIXA PROPOSTA FINAL, PLANTA DE COBERTURA CONSTRUIR, QUADRO DE ESQUADRIA E TABELA DE ESPECIFICAÇÕES

Quadro de Áreas/Legenda:	REV: 0
ÁREA DO TERRENO: 155.067,49 m²	ESCALA: INDICADA
ÁREA EXISTENTE: 42,00 m²	DATA: FEVEREIRO 2024
ÁREA A CONSTRUIR: 297,89 m²	NOMECLATURA: ARQ
ÁREA TOTAL: 339,89 m²	FOLHA: 2/3

OBS: NÃO É PERMITIDO ALTERAR OU MODIFICAR ESTE PROJETO SEM AUTORIZAÇÃO DO AUTOR. LEI DE REGULAMENTO DIRETO AUTORAL N.º 6988/73