

2 COBERTURA - EXISTENTE  
ESCALA 1:200

QTO - JANELAS EXISTENTE A DEMOLIR				
COD	QT	COMPRIMENTO	ALTURA	DESCRIÇÃO
J001	2	0,50	1,00	Janela simples de alumínio e vidro
J002	34	1,10	1,10	Janela simples de alumínio e vidro
J003	36	2,00	0,80	Janela simples de alumínio e vidro
J004	8	0,50	0,80	Janela simples de alumínio e vidro

QTO - PORTAS EXISTENTE A DEMOLIR				
COD	QT	COMPRIMENTO	ALTURA	DESCRIÇÃO
P001	2	2,10	2,10	Porta de Alu. em Madeira
P002	1	0,80	2,10	Porta de Alu. em Madeira
P003	1	0,80	2,10	Porta de Alu. em Madeira
P004	2	0,80	2,10	Porta de Alu. em Madeira
P005	1	0,80	2,00	Porta de Alu. em Madeira

1 PLANTA BAIXA - EXISTENTE  
ESCALA 1:100

**ESTADO DO MATO GROSSO**

**Ciente:** EDEMILSON MARINO DOS SANTOS:33041233851  
**Assinado de forma digital por EDEMILSON MARINO DOS SANTOS:33041233851**  
 Dados: 2024.05.29 15:00:19 -04'00'  
 PREFEITURA MUNICIPAL DE MONTE VERDE - MT  
 CNPJ: 37.465.556/0001-63

**Autor do Projeto/Responsável Técnico:** HIRAN ANDREAZZA SALES:46922857100  
 Assinado digitalmente por HIRAN ANDREAZZA SALES:46922857100  
 Dados: 2024.05.29 15:00:19 -04'00'  
 PREFEITURA MUNICIPAL DE MONTE VERDE - MT  
 CNPJ: 37.465.556/0001-63

**HIRAN ANDREAZZA SALES**  
ENGENHEIRO CIVIL - CREAMT - 7516/D

**DADOS DA OBRA**

**Objeto de Contrato:** REFORMA E AMPLIAÇÃO DA ESCOLA MONTE VERDE. **Convênio:**


**Endereço da Obra:** RUA MANOEL RODRIGUES DE SOUZA, 280, NOVA MONTE VERDE - MT  
 CEP: 75595-970

**Coordenada:** 11°00'30.50"S | 55°14'45.80"W


**ASSUNTO DE PROJETO**

**Conteúdo:** PLANTA BAIXA EXISTENTE E COBERTURA

Quadro de Áreas/Legenda:		REV: 0	
ÁREA DO TERRENO (m²)	9.471,42 m²	<b>DATA:</b> MARÇO 2024	
ÁREA EXISTENTE (m²)	2.664,80 m²	<b>ESCALA:</b> Indicada	
ÁREA PERMITEVIL (m²)	28,178	<b>NOMECLATURA</b>	<b>FOLHA</b>
TAXA DE OCUPAÇÃO (%)	71,86 %	<b>ARQ.</b>	<b>01/09</b>

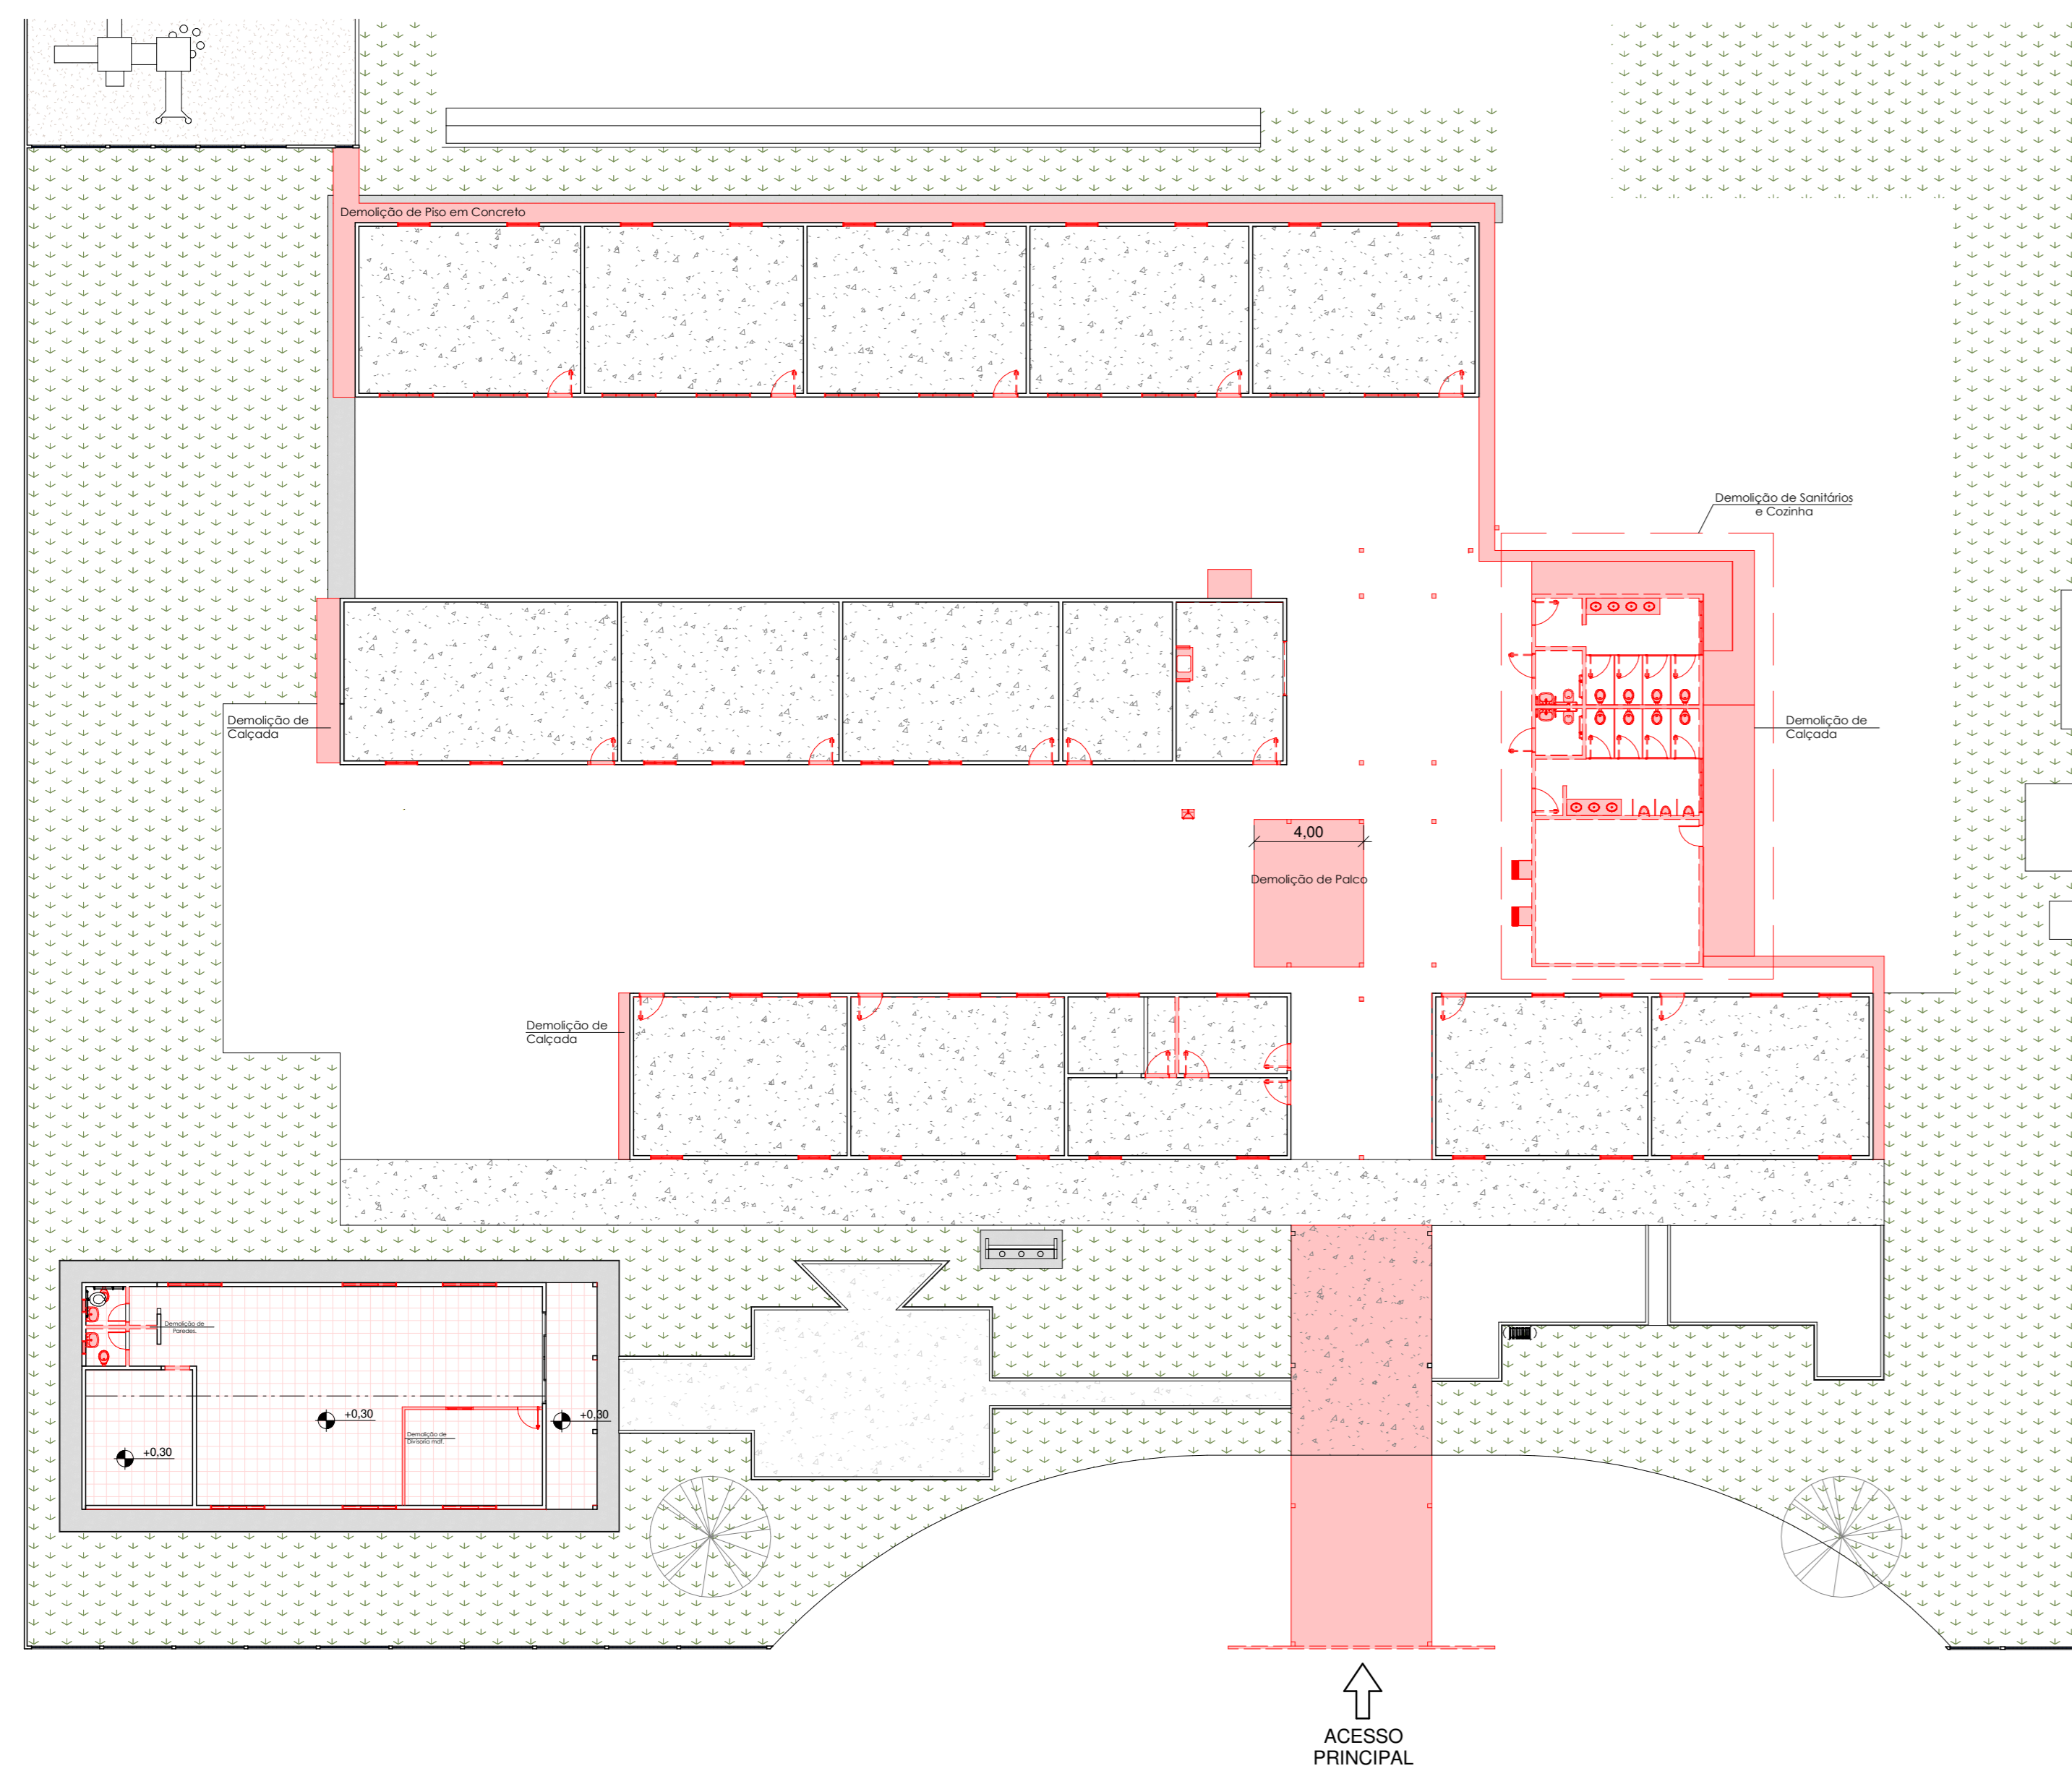

1 PLANTA BAIXA - DEMOLIR  
ESCALA 1:200

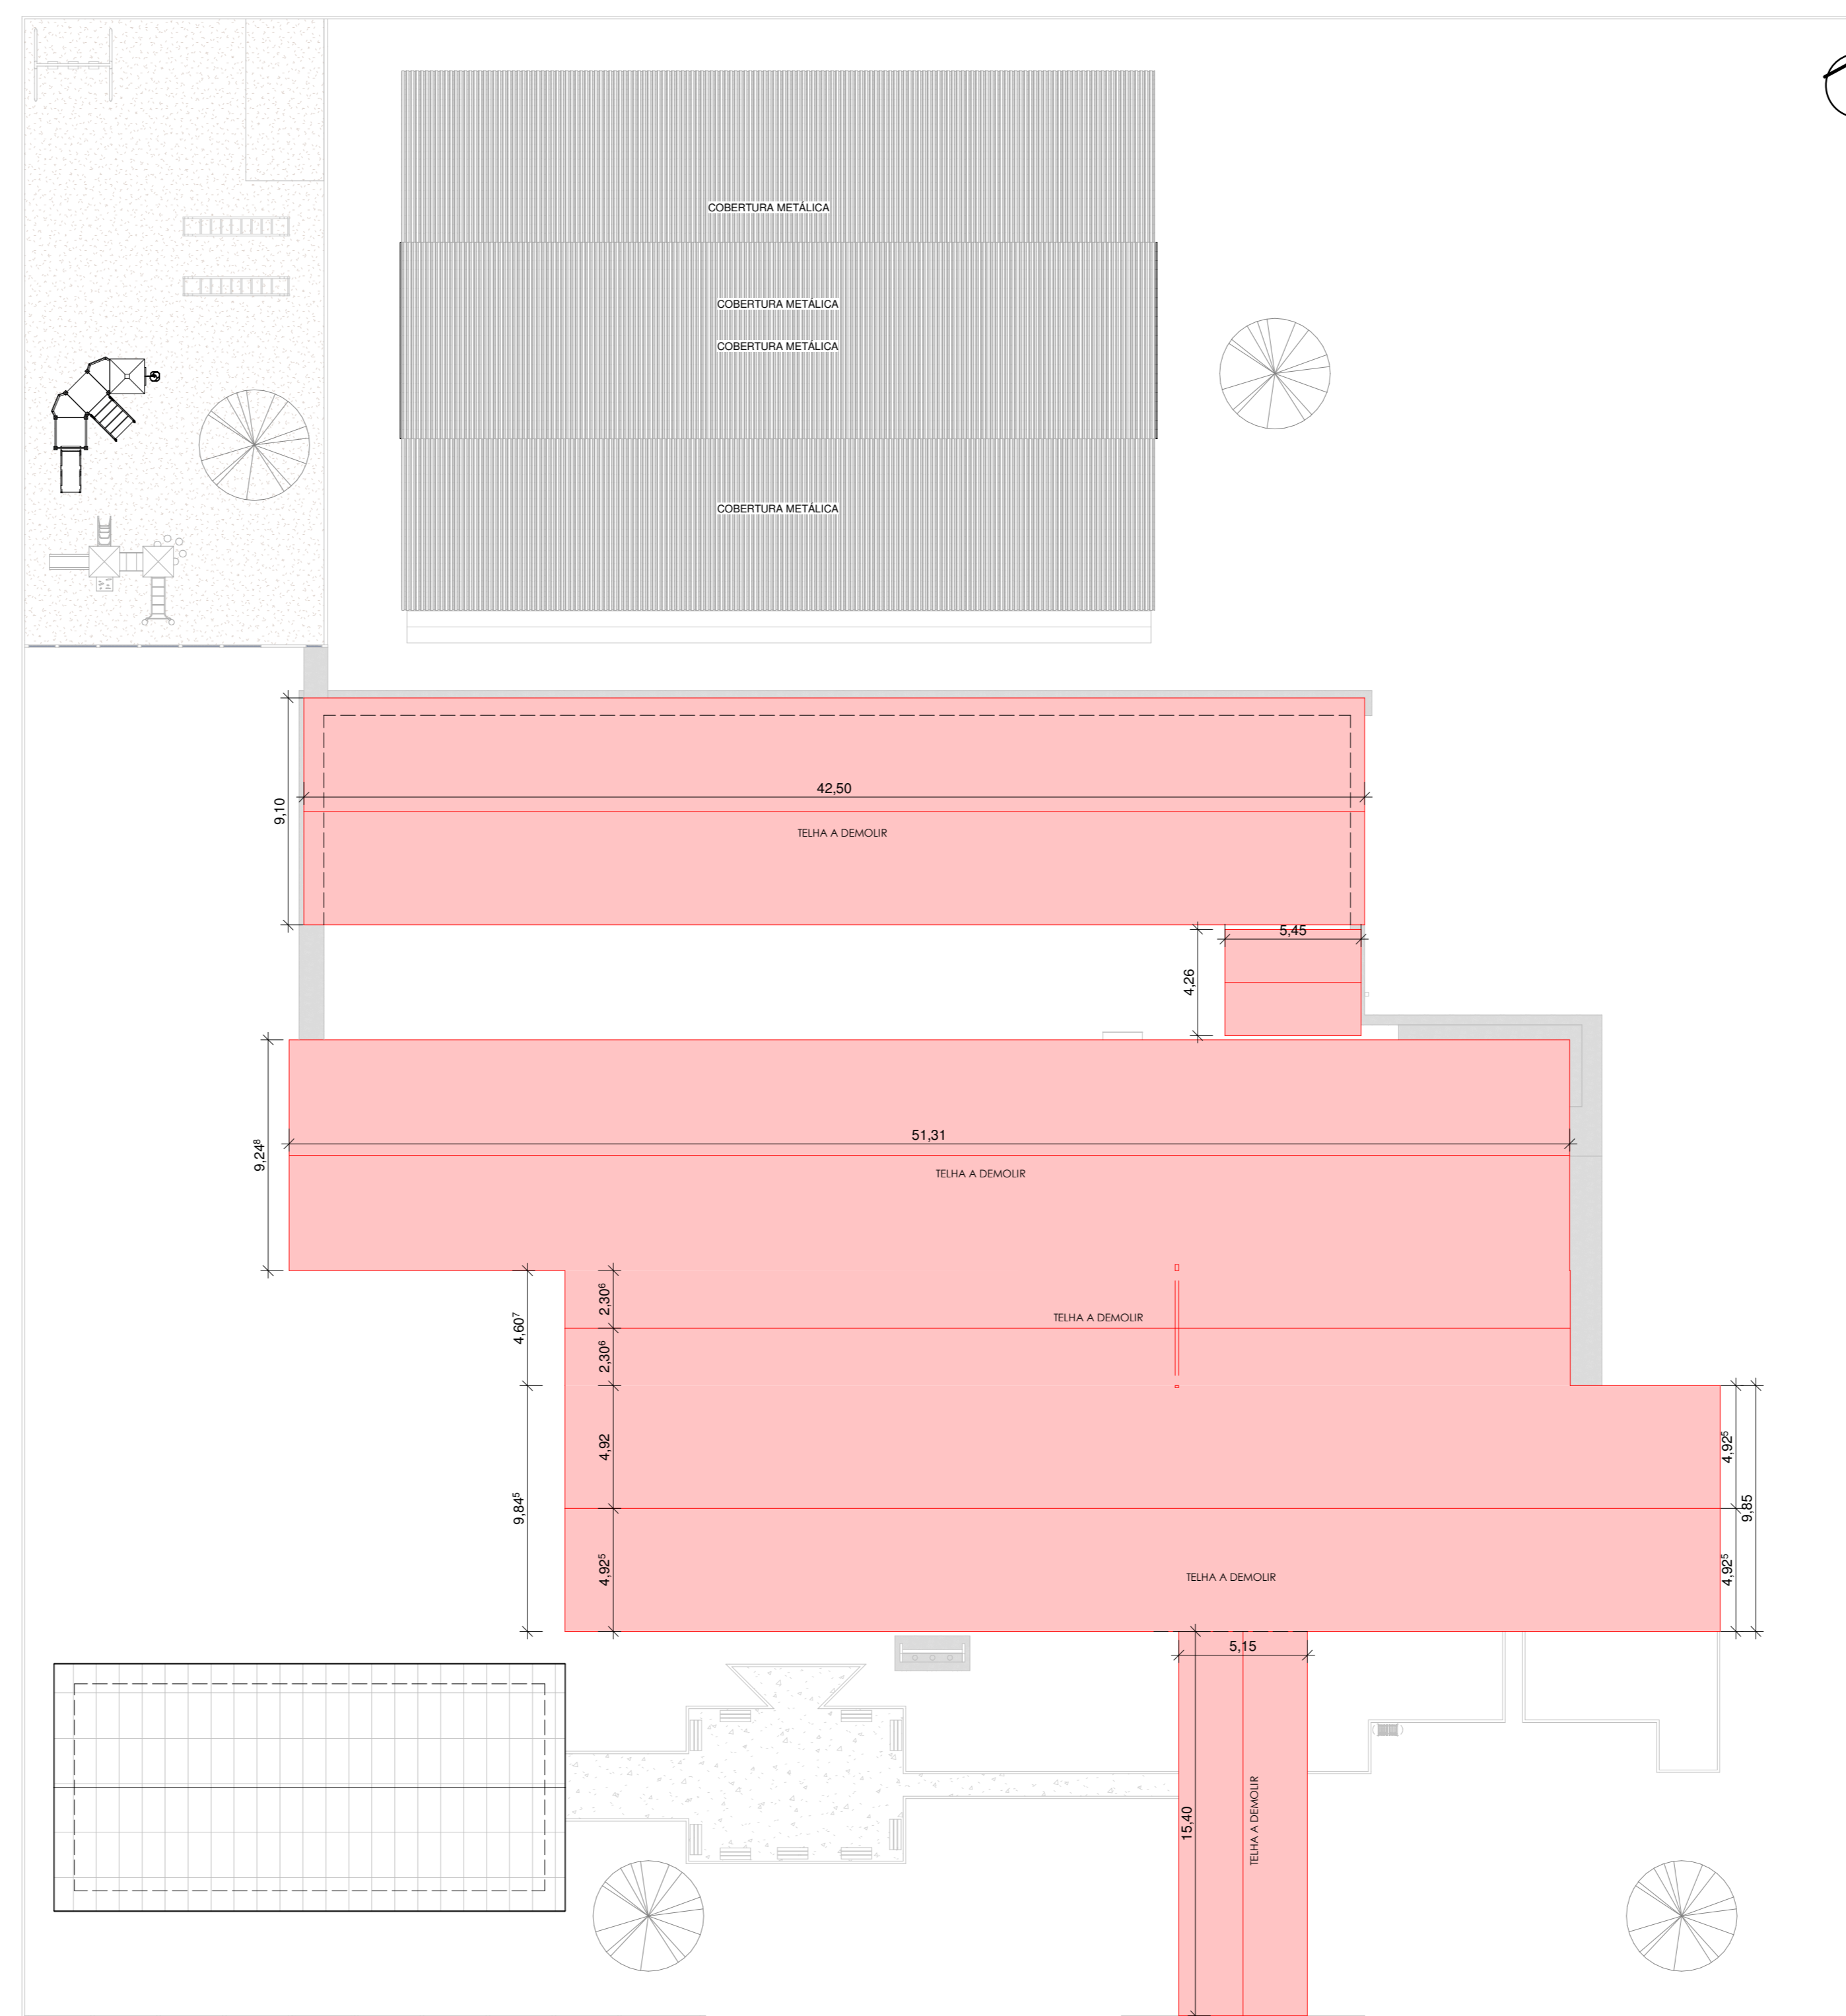

2 COBERTURA DEMOLIR  
ESCALA 1:200

**LEGENDA**

	INDICAÇÃO
	EXISTENTE

LEGENDA - DEMOLIÇÃO  
ESCALA 1:25

**DESCRIÇÃO DOS SERVIÇOS**

**DEMOLIR:**


- COBERTURA (INCLUINDO ESTRUTURA DE MADEIRA);
- REVESTIMENTOS EM PAREDES (AMBIENTES INDICADOS NO QUANTITATIVO);
- PORTAS E JANELAS (INDICADAS EM PROJETO);
- FORRO DE PVC E ESTRUTURA DE SUSTENTAÇÃO/FIXAÇÃO EM TODOS OS AMBIENTES;
- PILARES (INDICADOS EM PROJETO);
- PALCO;
- PISO EM CONCRETO

DESCRIÇÃO SERVIÇO DEMOLIR  
ESCALA 1:25


QTO - PORTAS EXISTENTE A DEMOLIR				
COD	QT	COMPRIMENTO	ALTURA	DESCRIÇÃO
PR02	2	0,50	2,10	Porta de Alca em madeira
PR03	1	0,80	2,10	Porta de Alca em madeira
PR04	1	0,80	2,10	Porta de Alca em vidro
PR05	2	0,50	2,10	Porta de Alca em madeira
PR06	2	0,50	2,10	Porta de Alca em madeira

QTO - JANELAS EXISTENTE A DEMOLIR				
COD	QT	COMPRIMENTO	ALTURA	DESCRIÇÃO
J001	2	0,50	0,40	Janela simples de alumínio e vidro
J002	16	1,10	1,40	Janela simples de alumínio e vidro
J003	10	2,00	0,40	Janela simples de alumínio e vidro
J004	2	0,50	0,40	Janela simples de alumínio e vidro

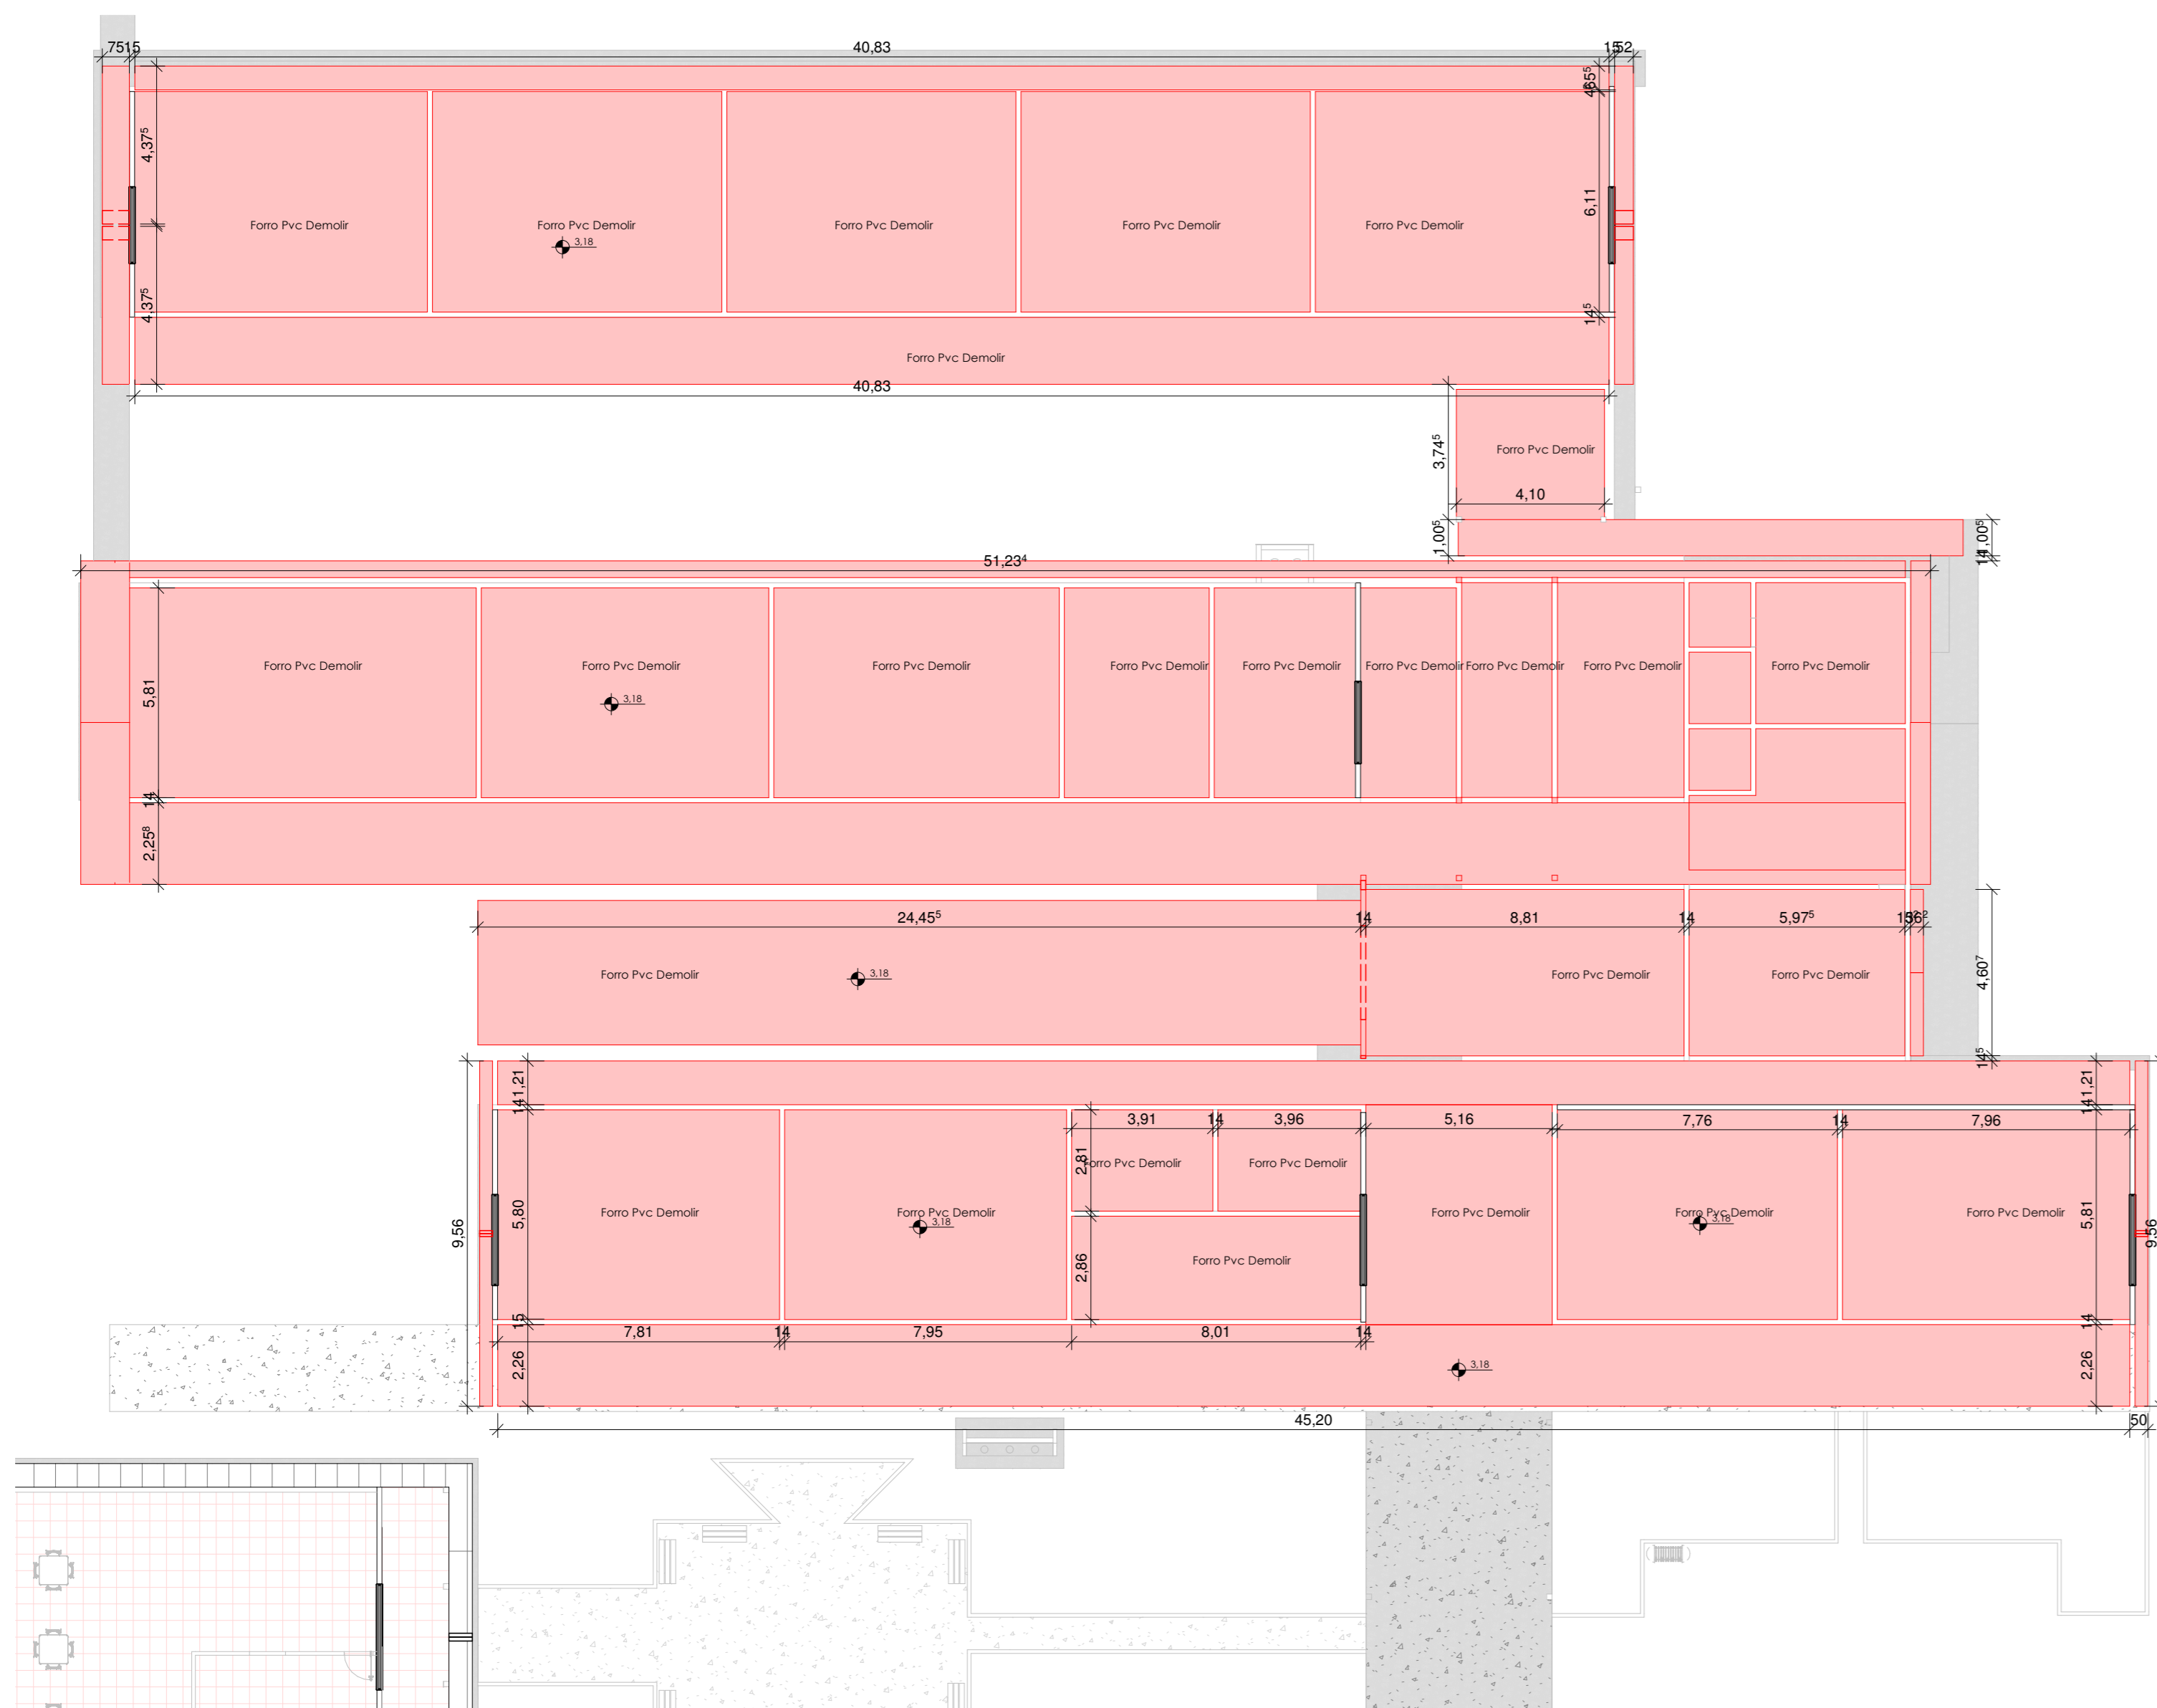

3 PLANTA FORRO DEMOLIR  
ESCALA 1:100

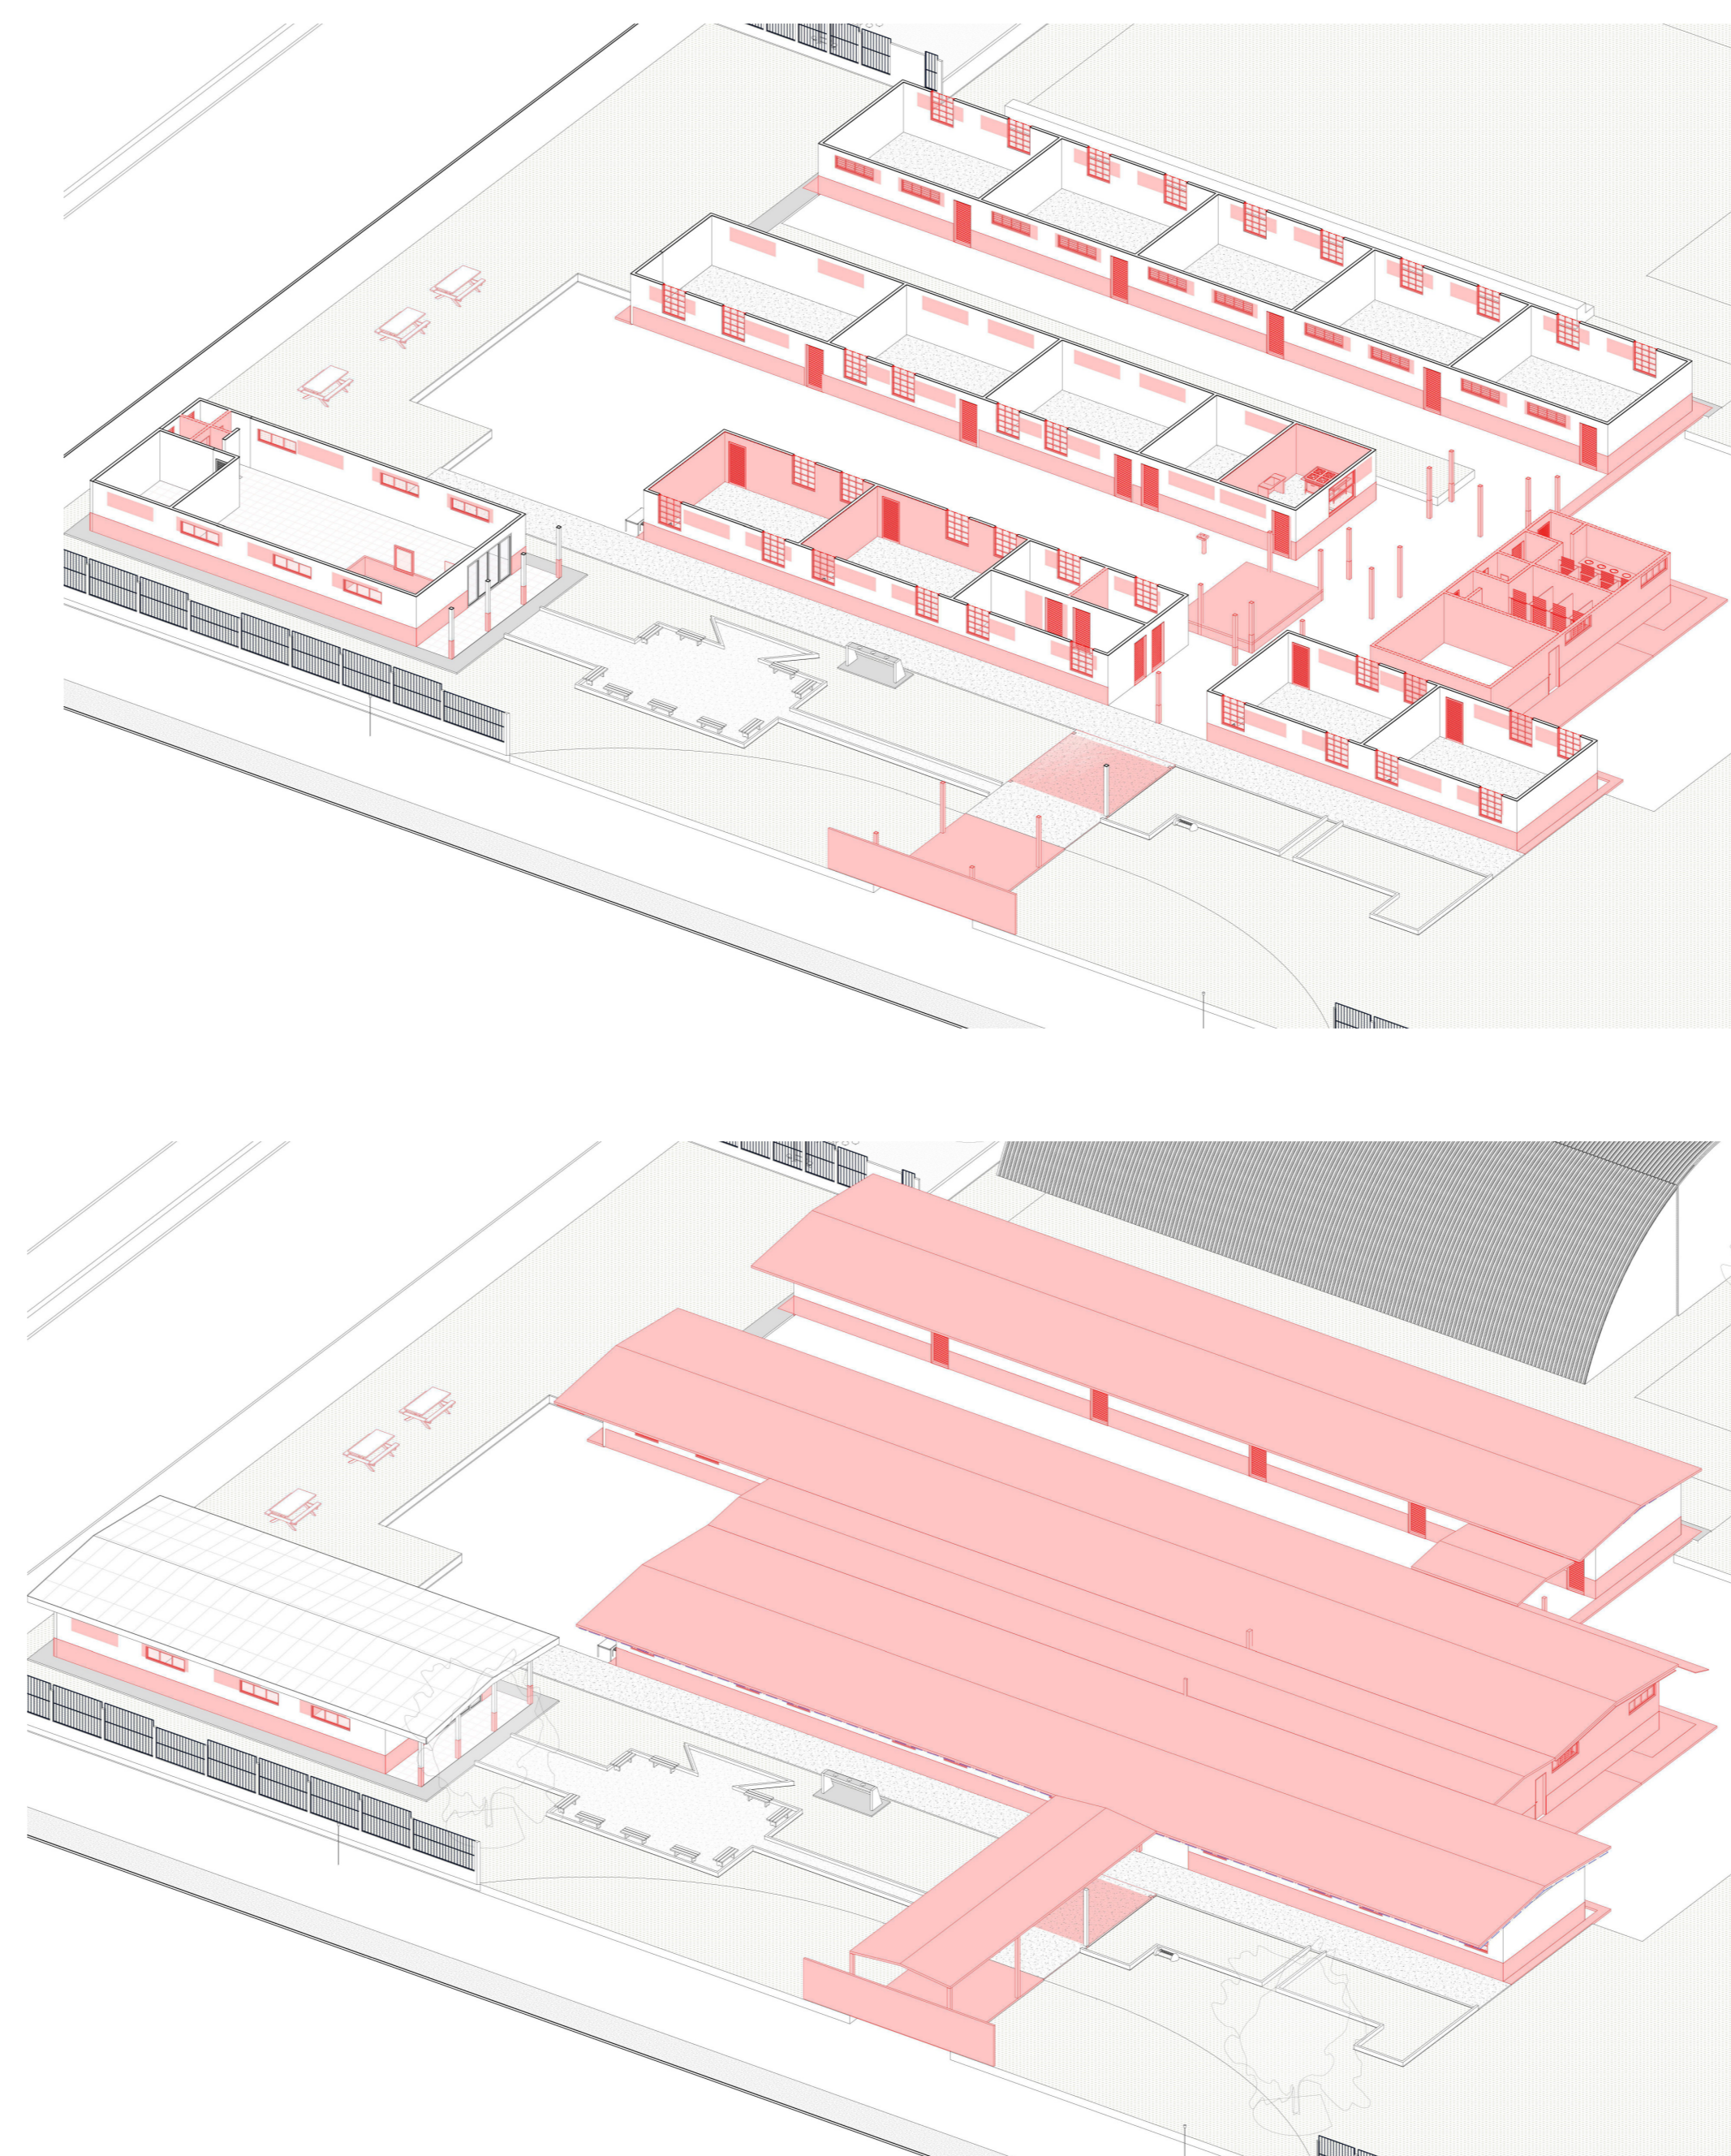

ESTADO DO MATO GROSSO



**Ciente:** EDEMILSON MARINO DOS SANTOS:33041233851  
Assinado digitalmente por EDEMILSON MARINO DOS SANTOS:33041233851  
Data: 2024.03.29 15:00:44 -0400

PREFEITURA MUNICIPAL DE MONTE VERDE - MT  
CNPJ: 37.465.556/0001-63

**Autor do Projeto/Responsável Técnico:** HIRAN ANDREAZZA SALES:46922857100  
Assinado digitalmente por HIRAN ANDREAZZA SALES:46922857100  
Data: 2024.03.29 15:00:44 -0400  
Fls: 02/02  
Fls: 02/02

HIRAN ANDREAZZA SALES  
ENGENHEIRO CIVIL - CREAMT - 7516/D

**DADOS DA OBRA**

**Objeto de Contrato:** REFORMA E AMPLIAÇÃO DA ESCOLA MONTE VERDE.  
**Convênio:**



**Endereço da Obra:** RUA MANOEL RODRIGUES DE SOUZA, 280, NOVA MONTE VERDE- MT  
CEP: 75593-970

**Coordenada:** 11°00'30.50"S | 55°14'45.80"W


**ASSUNTO DE PROJETO**

**Conteúdo:** PLANTA BAIXA DEMOLIÇÃO E COBERTURA.


<b>Quadro de Áreas/Legenda:</b>	<b>REV:</b> 0
ÁREA DO TERRENO (m²)	9.471,22 m²
ÁREA EXISTENTE (m²)	2.644,80 m²
ÁREA PERMÍSSIVEL (m²)	28.176 m²
TAXA DE OCUPAÇÃO (%)	71,86 %
<b>DATA:</b> MARÇO 2024	<b>ESCALA:</b> Indicada
<b>NOMECLATURA</b>	<b>FOLHA</b>
<b>ARQ.</b>	<b>02/09</b>

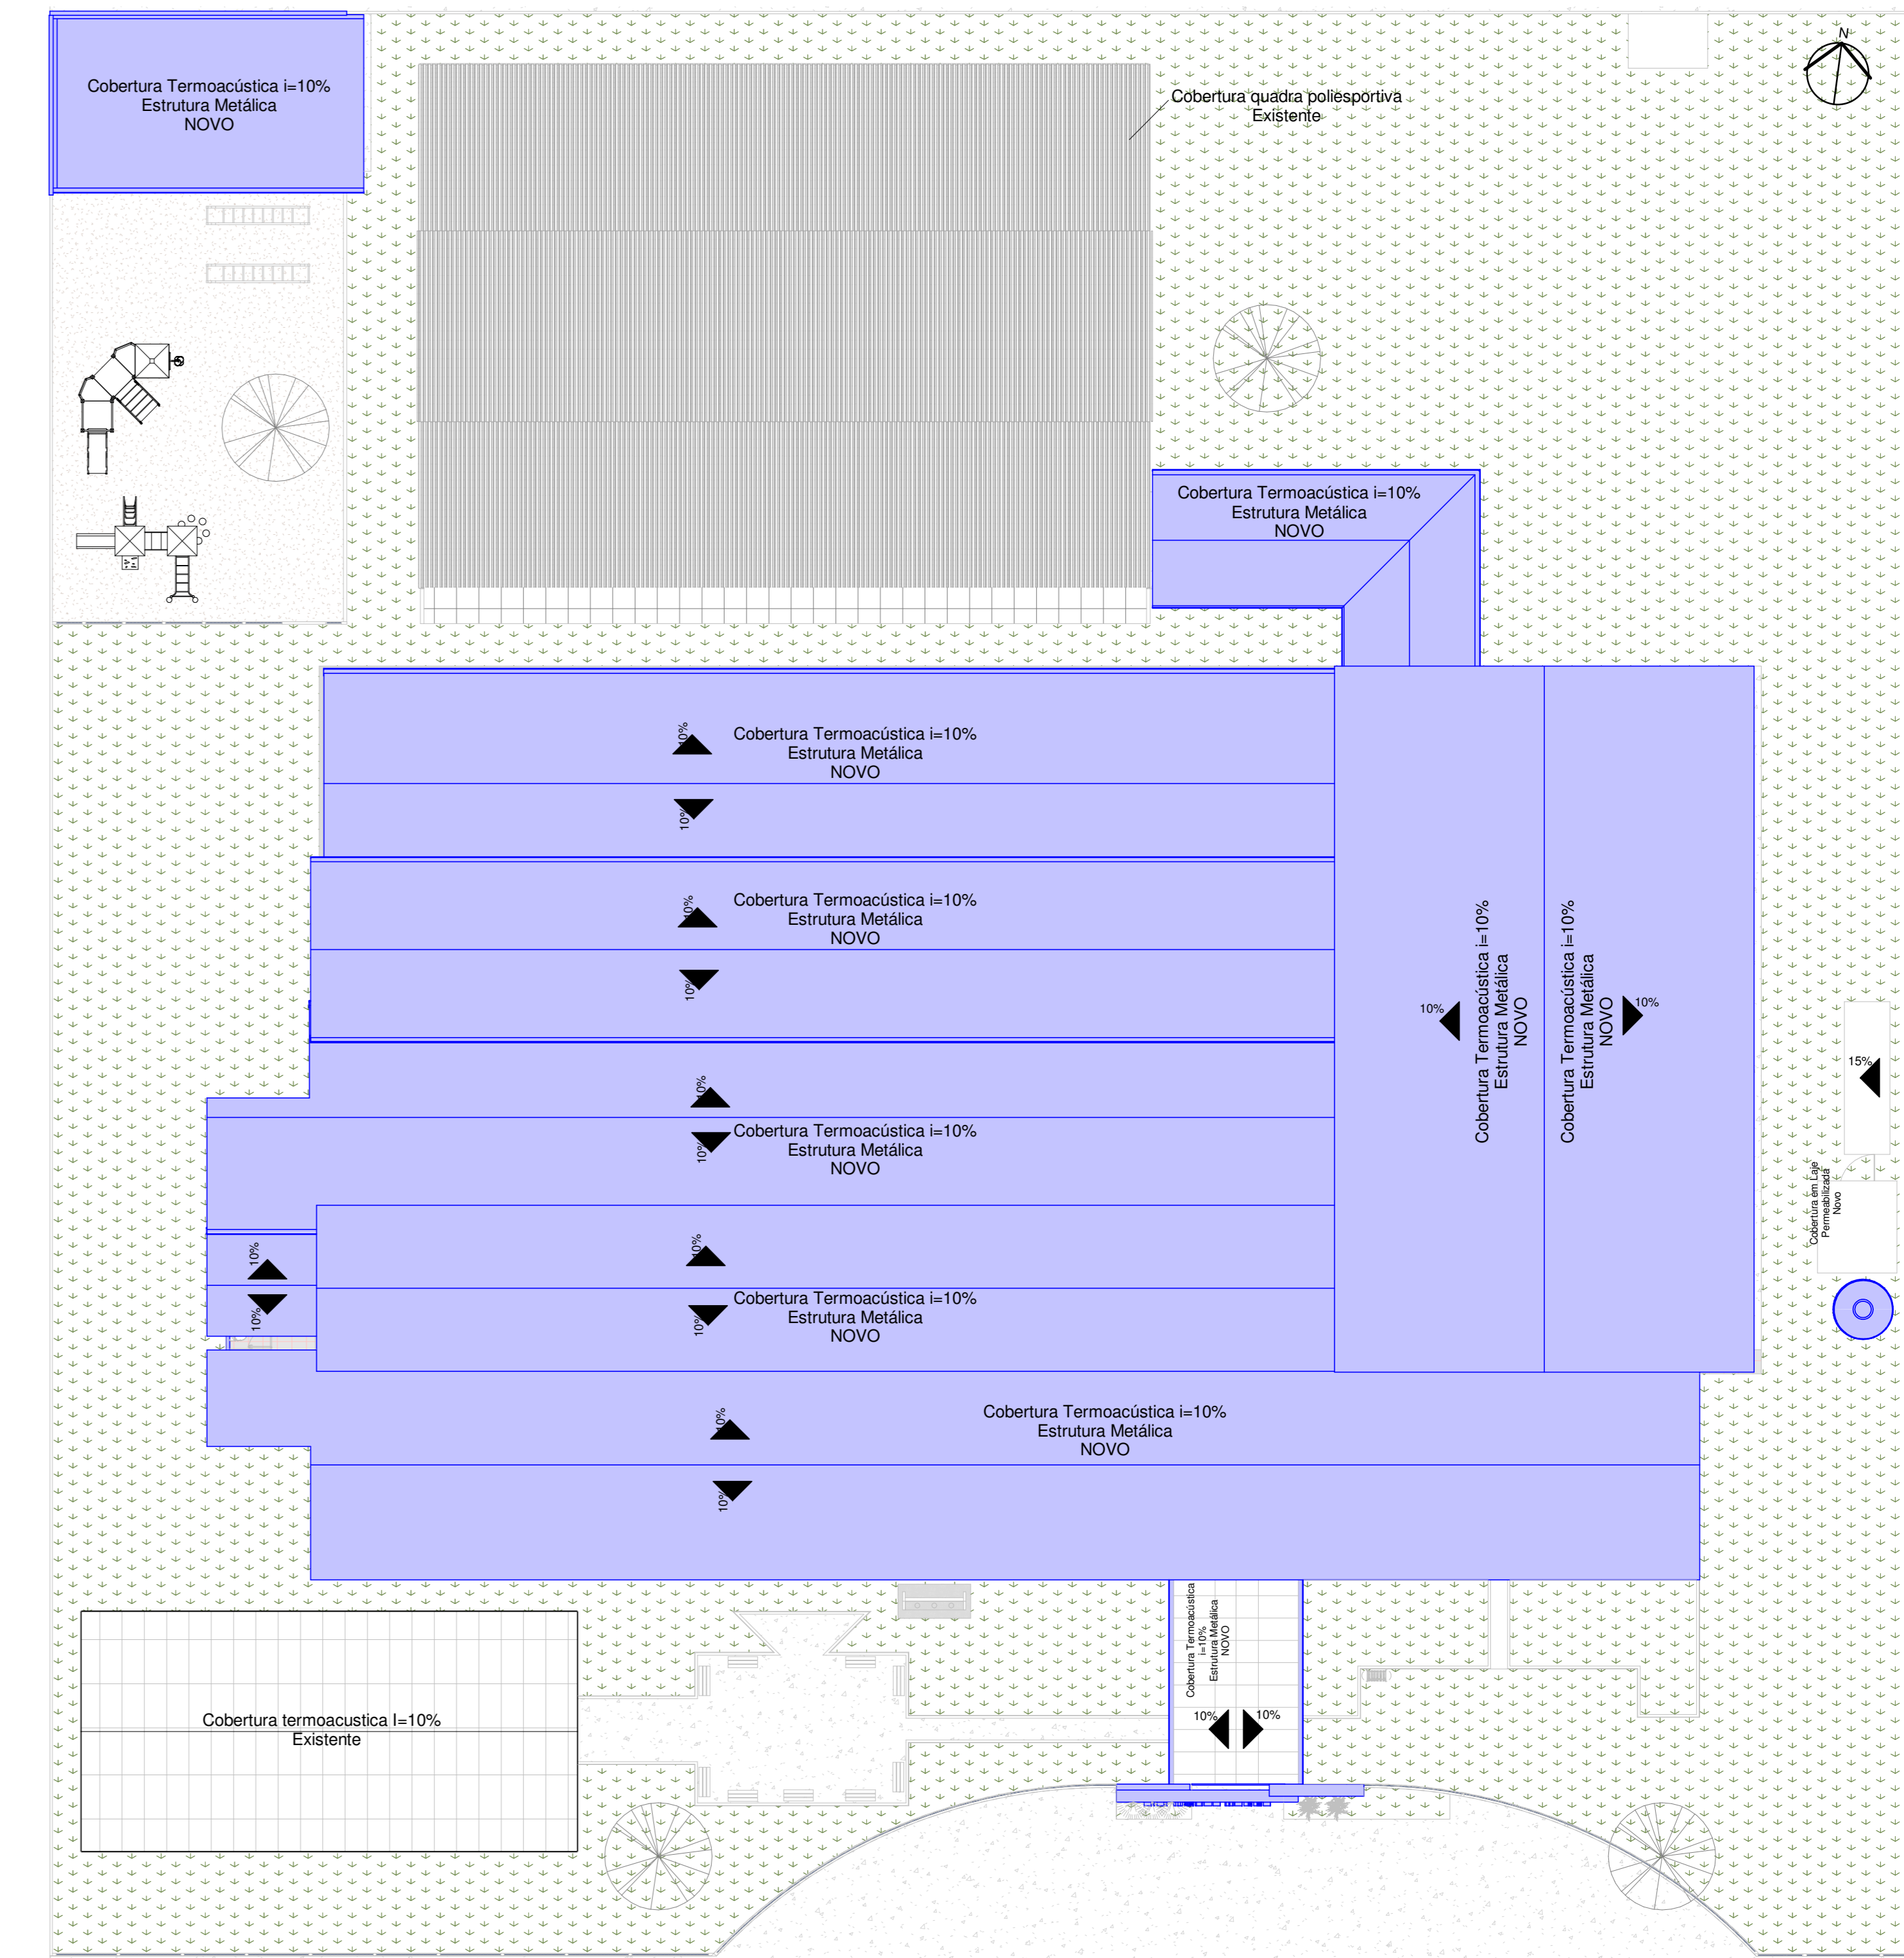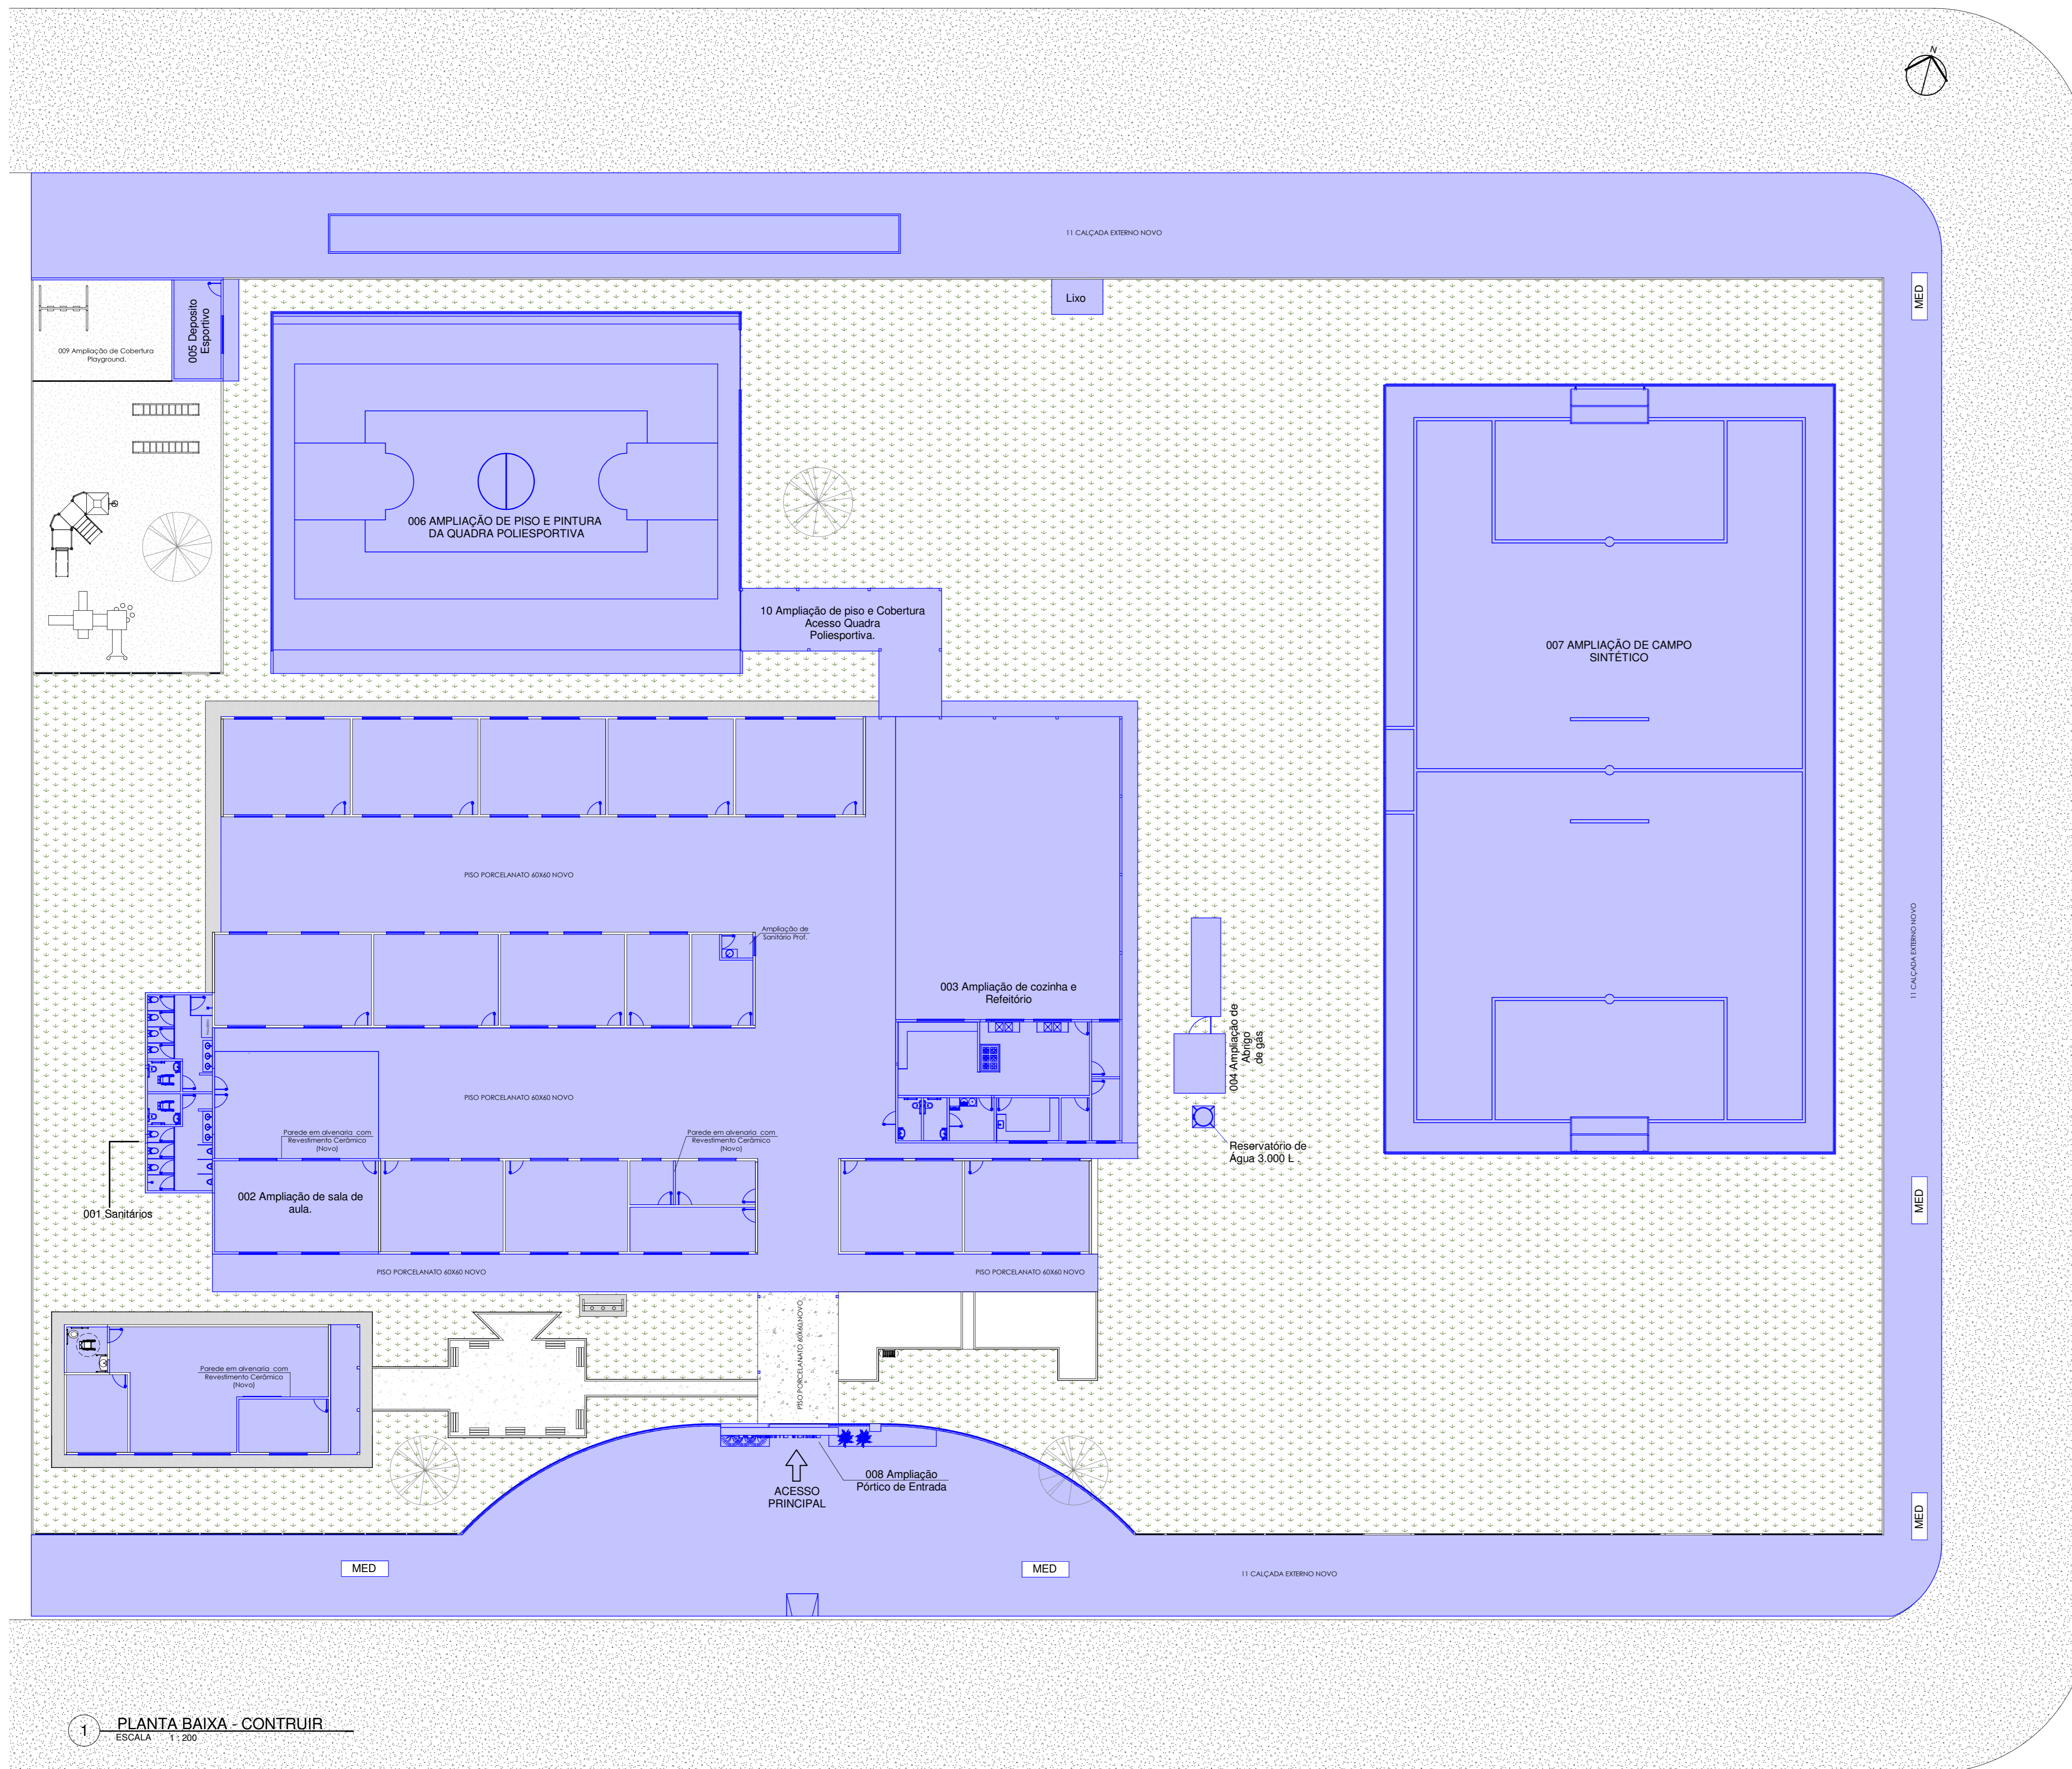

2 PLANTA COBERTURA - CONSTRUIR  
ESCALA 1:200

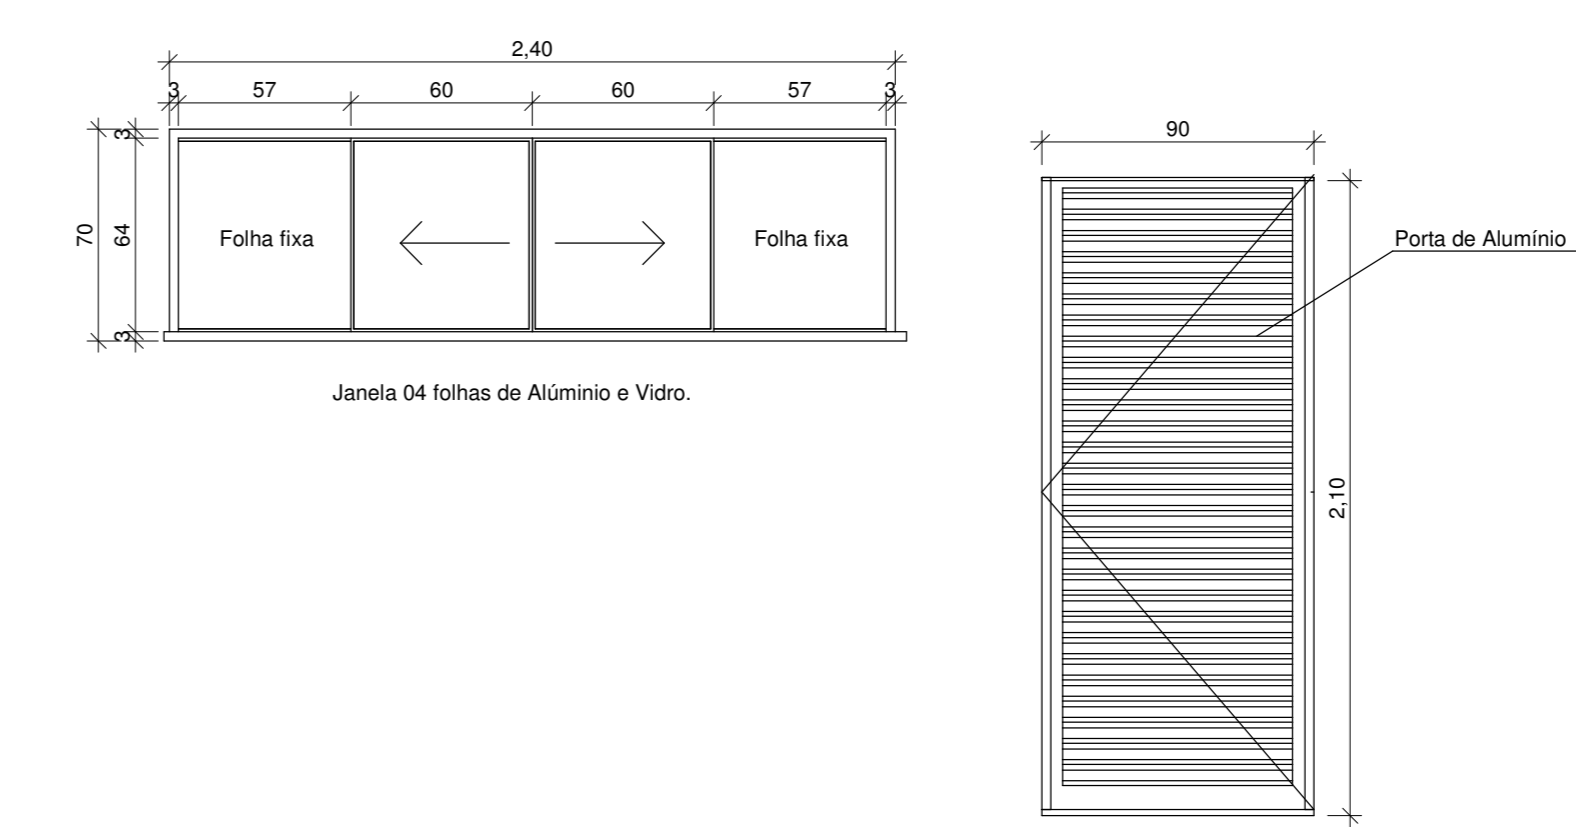

4 DETALHE ESQUADRIAS - NOVA  
ESCALA 1:25

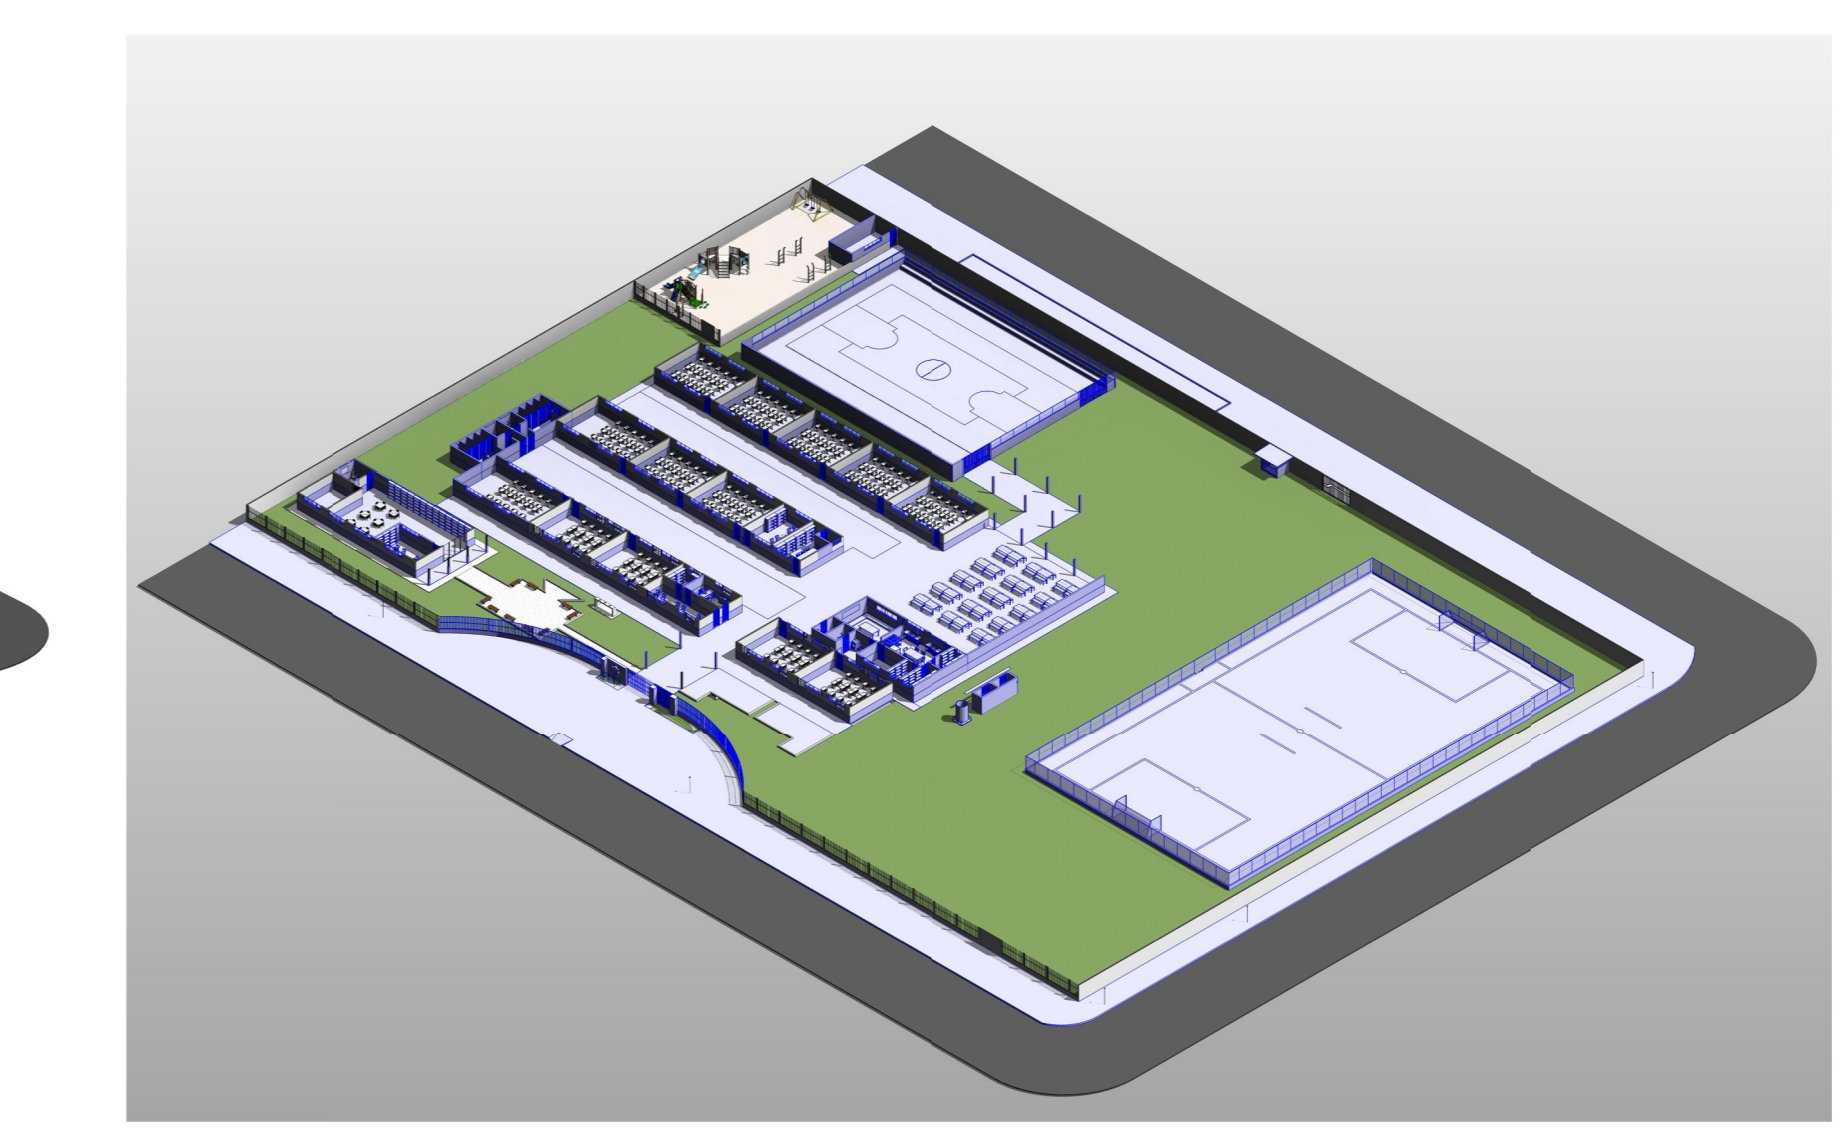

1 PLANTA BAIXA - CONSTRUIR  
ESCALA 1:200

**LEGENDA**


	AMPLIAÇÕES E SUBSTITUIÇÃO
	EXISTENTE

LEGENDA - CONSTRUÇÃO  
ESCALA 1:25

- CONSTRUIR:**
- 001 AMPLIAÇÃO DE SANITÁRIOS MASCULINO, FEMININO E PCO;
  - 002 AMPLIAÇÃO DE 01 SALA DE AULA;
  - 003 AMPLIAÇÃO DE COZINHA E REFEITÓRIO MODELO SEDUC;
  - 004 AMPLIAÇÃO DE ABRIGO CAS;
  - 005 AMPLIAÇÃO DE DEPOSITO ESPORTIVOS;
  - 006 AMPLIAÇÃO DE PISO DA QUADRA POLIESPORTIVA;
  - 007 AMPLIAÇÃO DE CAMPO SINTÉTICO;
  - 008 AMPLIAÇÃO DE PÓRTICO DE ENTRADA;
  - 009 AMPLIAÇÃO DE PLAYGROUND COBERTO;
  - 010 AMPLIAÇÃO COBERTURA DE ACESSO A QUADRA POLIESPORTIVA;
  - 11 AMPLIAÇÃO DE CALÇADAS EXTERNAS;
  - AMPLIAÇÃO DE OITÃO EM SALAS DE AULA;
  - RESERVATÓRIO DE ÁGUA 3.000 L;
  - PISO PORCELANATO EM TODAS AS SALAS E CIRCULAÇÕES; (PISO SOBRE PISO)
- SUBSTITUIÇÃO**
- PORTAS E JANELAS;
  - COBERTURA EM TELHA TERMOACÚSTICA - i= 10%, COM CUMEIRA, CALHAS E TAPA ONDAS;
  - REVESTIMENTO CERÂMICO EM PAREDES 0,90CM ALTURA;
  - FORRO DE PVC (INCLUINDO ESTRUTURA E RODA TETO);
  - PINTURA DE TODA A EDIFICAÇÃO E DO PISO DA QUADRA POLIESPORTIVA;

\*VERIFICAR TABELA COM QUANTITATIVOS DE CADA ITEM.

3 DESCRIÇÃO SERVIÇOS  
ESCALA 1:25

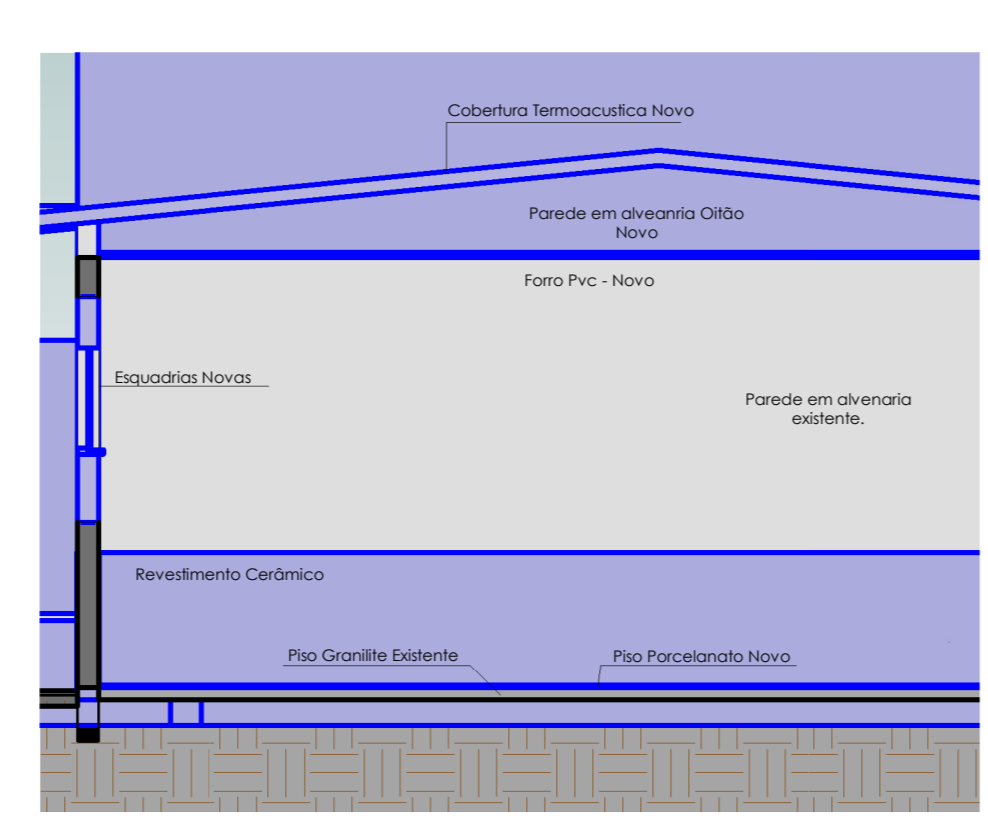

3 DETALHE 01  
ESCALA 1:50

**ESTADO DO MATO GROSSO**

**Cliete:** EDEMILSON MARINO DOS SANTOS:33041233851  
Assinado de forma digital por EDEMILSON MARINO DOS SANTOS:33041233851  
Dados: 2024.05.29 15:01:11 -04'00'

PREFEITURA MUNICIPAL DE MONTE VERDE - MT  
CNPJ: 37.465.556/0001-63

**Autor do Projeto/Responsável Técnico:** HIRAN ANDREAZZA SALES:46922857100  
Assinado digitalmente por HIRAN ANDREAZZA SALES:46922857100  
Dados: 2024.05.29 15:01:11 -04'00'

**anqular**  
ENGENHARIA \ CONSTRUÇÃO

HIRAN ANDREAZZA SALES  
ENGENHEIRO CIVIL - CREAMT - 7516/D

**DADOS DA OBRA**

**Objeto de Contrato:** REFORMA E AMPLIAÇÃO DA ESCOLA MONTE VERDE.  
**Convênio:**

**Endereço da Obra:** RUA MANOEL RODRIGUES DE SOUZA, 280, NOVA MONTE VERDE- MT  
CEP: 78595-970  
**Coordenada:** 11°00'30.50"S | 55°14'45.80"W

**ASSUNTO DE PROJETO**

**Conteúdo:** PLANTA BAIXA CONSTRUÇÃO, COBERTURA E DETALHES.


**Quadro de Áreas/Legenda:**

ÁREA DO TERRENO (m²)	9.471,62m²
ÁREA EXISTENTE (m²)	2.644,80m²
ÁREA A CONSTRUIR (m²)	743,66m²
ÁREA TOTAL EDIFICAÇÃO (m²)	3.410,26m²
ÁREA PERMEÁVEL (m²)	36,20%
TAXA DE OCUPAÇÃO (R)	43,99%

**REV: 0**  
**DATA:** MARÇO 2024  
**ESCALA:** Indicada

NOECLATURADA	FOLHA
ARQ.	03/09


QUADRA 13 - Nº 30 E 28  
(Equip. comunitário e Dae)

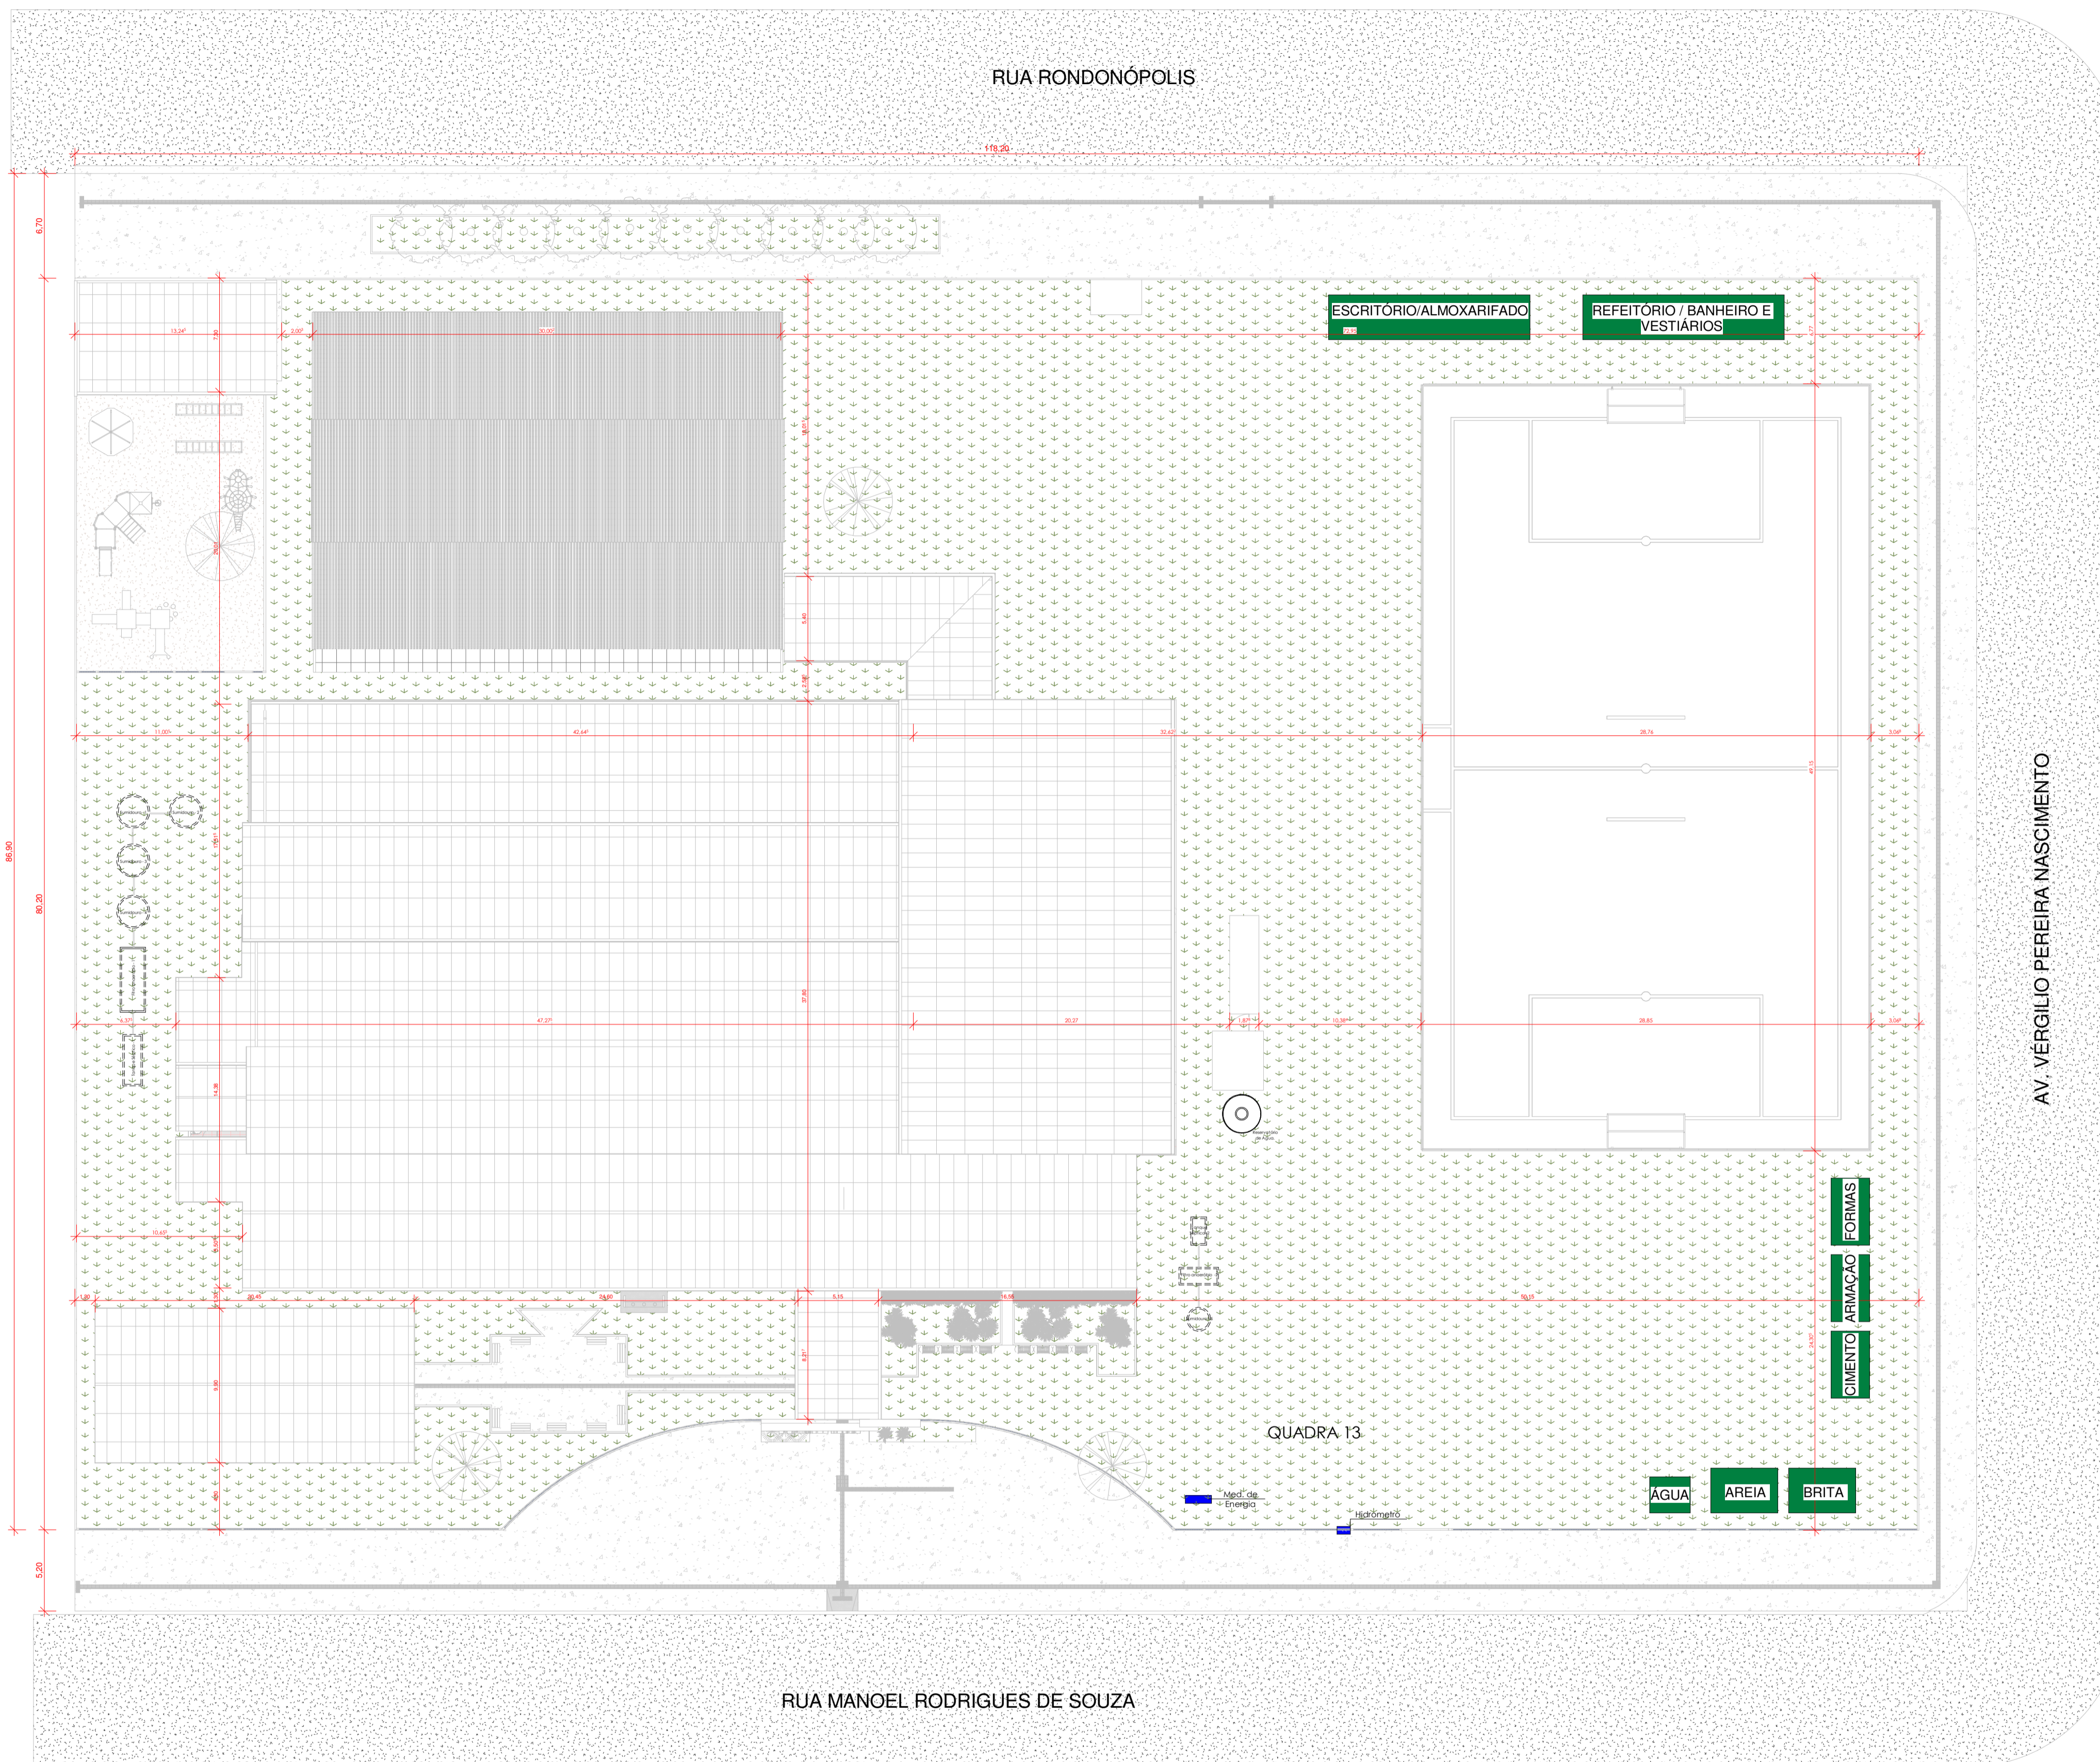

1 IMPLANTAÇÃO  
ESCALA 1:250

### LEGENDA

 LOCAÇÃO DE AMBIENTES E MATERIAIS

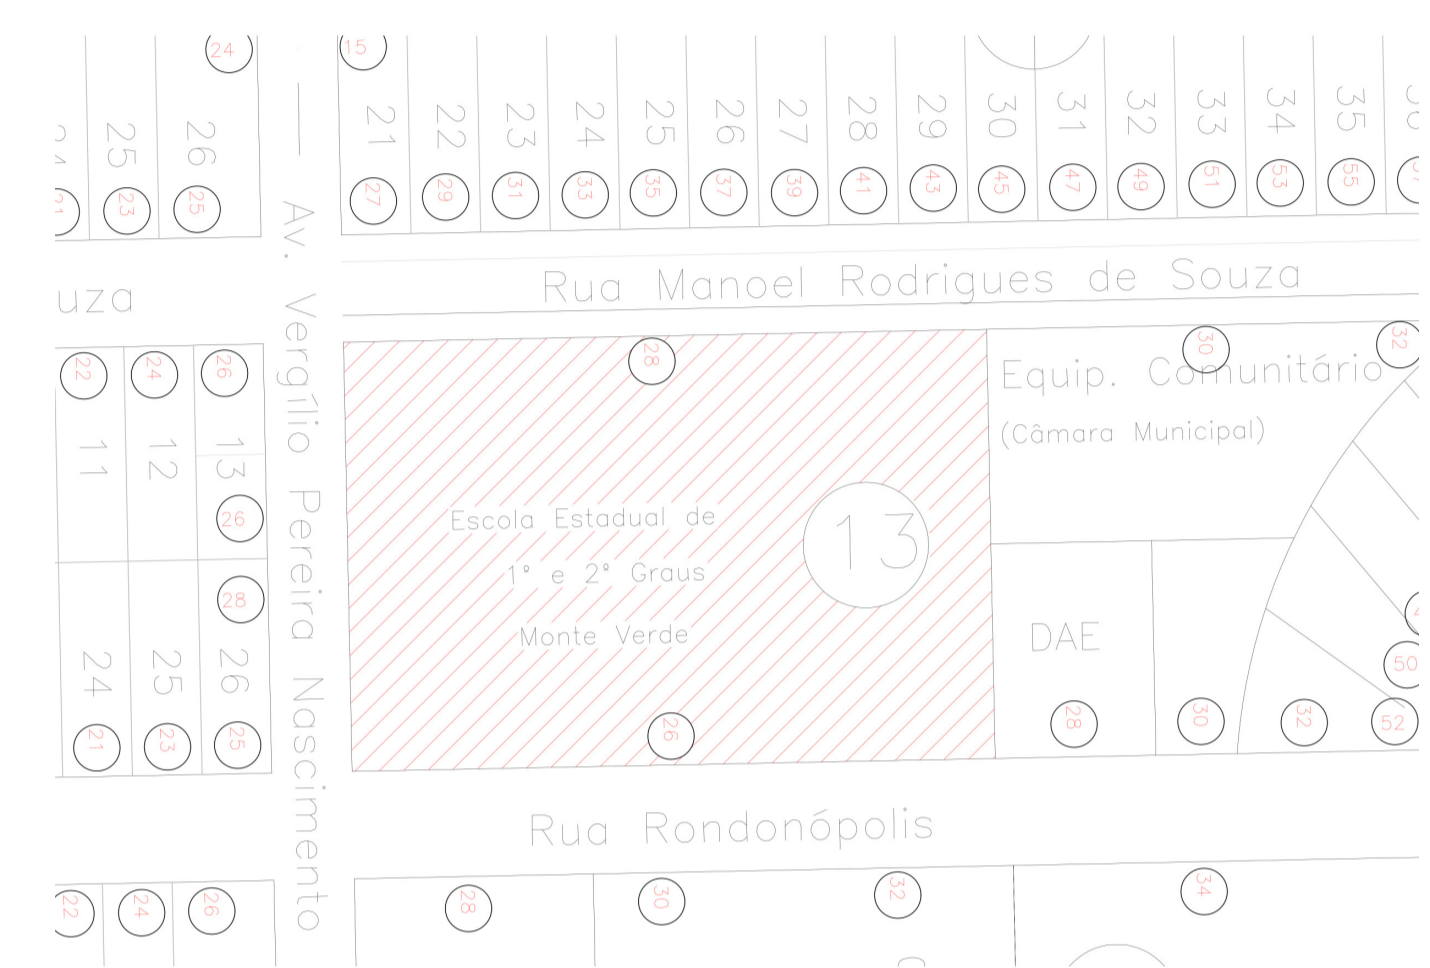

### ESTADO DO MATO GROSSO



**Ciente:** EDEMILSON MARINO DOS SANTOS:33041233851  
Assinado de forma digital por EDEMILSON MARINO DOS SANTOS:33041233851  
Dados: 2024.05.29 15:02:53 -04'00'

PREFEITURA MUNICIPAL DE MONTE VERDE - MT  
CNPJ: 37.465.556/0001-63

**Autor do Projeto/Responsável Técnico:** HIRAN ANDREAZZA SALES:46922857100  
Assinado digitalmente por HIRAN ANDREAZZA SALES:46922857100  
Dados: 2024.05.28 16:51:08-04'00'

**anqular**  
ENGENHARIA | CONSTRUÇÃO

HIRAN ANDREAZZA SALES  
ENGENHEIRO CIVIL CREA-MT - 7516/D

### DADOS DA OBRA

**Objeto de Contrato:** REFORMA E AMPLIAÇÃO DA ESCOLA MONTE VERDE.  
**Convênio:**

**Endereço da Obra:** RUA MANOEL RODRIGUES DE SOUZA, 280, NOVA MONTE VERDE- MT  
CEP: 78593-970

**Coordenada:** 11°00'30.50"S | 55°14'45.80"O

### ASSUNTO DE PROJETO

**Conteúdo:** IMPLANTAÇÃO E LOCALIZAÇÃO.

### Quadro de Áreas/Legenda:

ÁREA DO TERRENO (m²)	9.471,62m²
ÁREA EXISTENTE (m²)	2.664,80m²
ÁREA A CONSTRUIR (m²)	745,46m²
ÁREA TOTAL EDIFICAÇÃO (m²)	3.410,26 m²
ÁREA PERMEÁVEL (m²)	36,00%
TAXA DE OCUPAÇÃO (%)	63,99 %

REV: 0  
DATA: MARÇO 2024  
ESCALA: Indicada  
NOMECLATURA FOLHA  
ARQ. 04/09

OBS: NÃO É PERMITIDO ALTERAR OU MODIFICAR ESTE PROJETO SEM AUTORIZAÇÃO DO AUTOR. LEI DE REGULAMENTO DEBETO AUTORA N.º 6986/73