


PLANTA DE COBERTURA  
esc.:1/125

1. REFORMA DAS BANCADAS COM AZULEJOS
2. REFORMA PISO COM AZULEJO
3. NIVELAMENTO DO TERRENO
4. AMPLIAÇÃO DE COBERTURA (ESTRUTURA METÁLICA E TELHA DE ZINCO)
5. TROCA DE FIAÇÃO E LAMPADAS
6. AMPLIAÇÃO DE ÁREA PARA REFEIÇÃO (COBERTURA EM ESTRUTURA DE MADEIRA, TELHA DE FIBROCIMENTO E PISO COM CIMENTO QUEIMADO)
7. REF. BANHEIROS (LOUÇAS SANITÁRIAS, PIA, AZULEJO NA PAREDE E NO PISO)
8. INSTALAÇÃO DE PIA
9. PAREDE COM AZULEJO
10. REFORMA DAS BANCADA COM REBOCO
11. CONSTRUÇÃO DE SALA
12. NIVELAMENTO DO TERRENO E PÓ DE BRITA


5

5 4


5

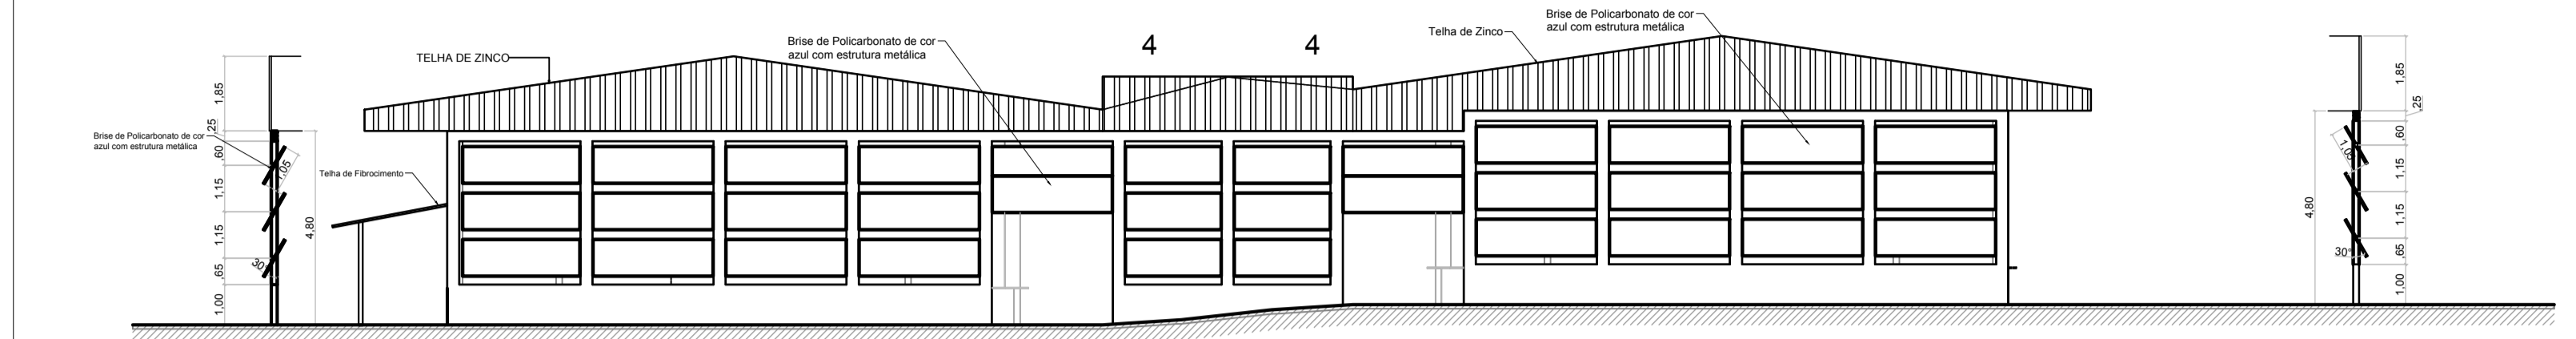


VISTA: LATERAL  
esc.:1/150

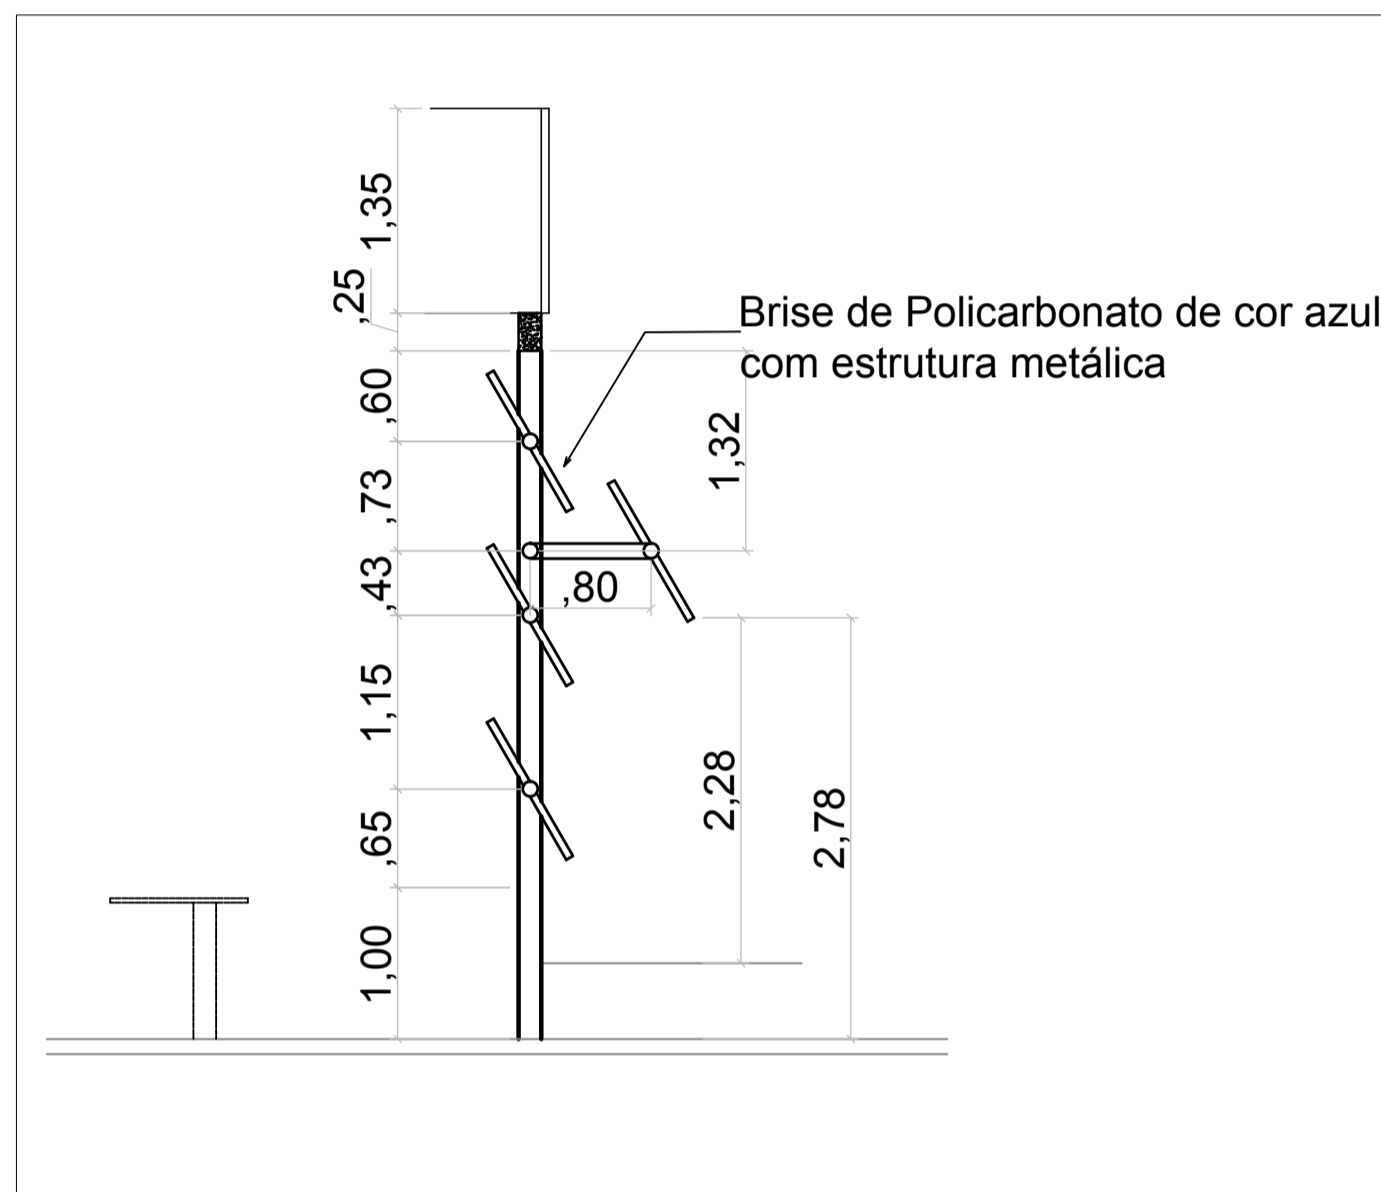

DATALHAMENTO: BRISES  
esc.:1/50

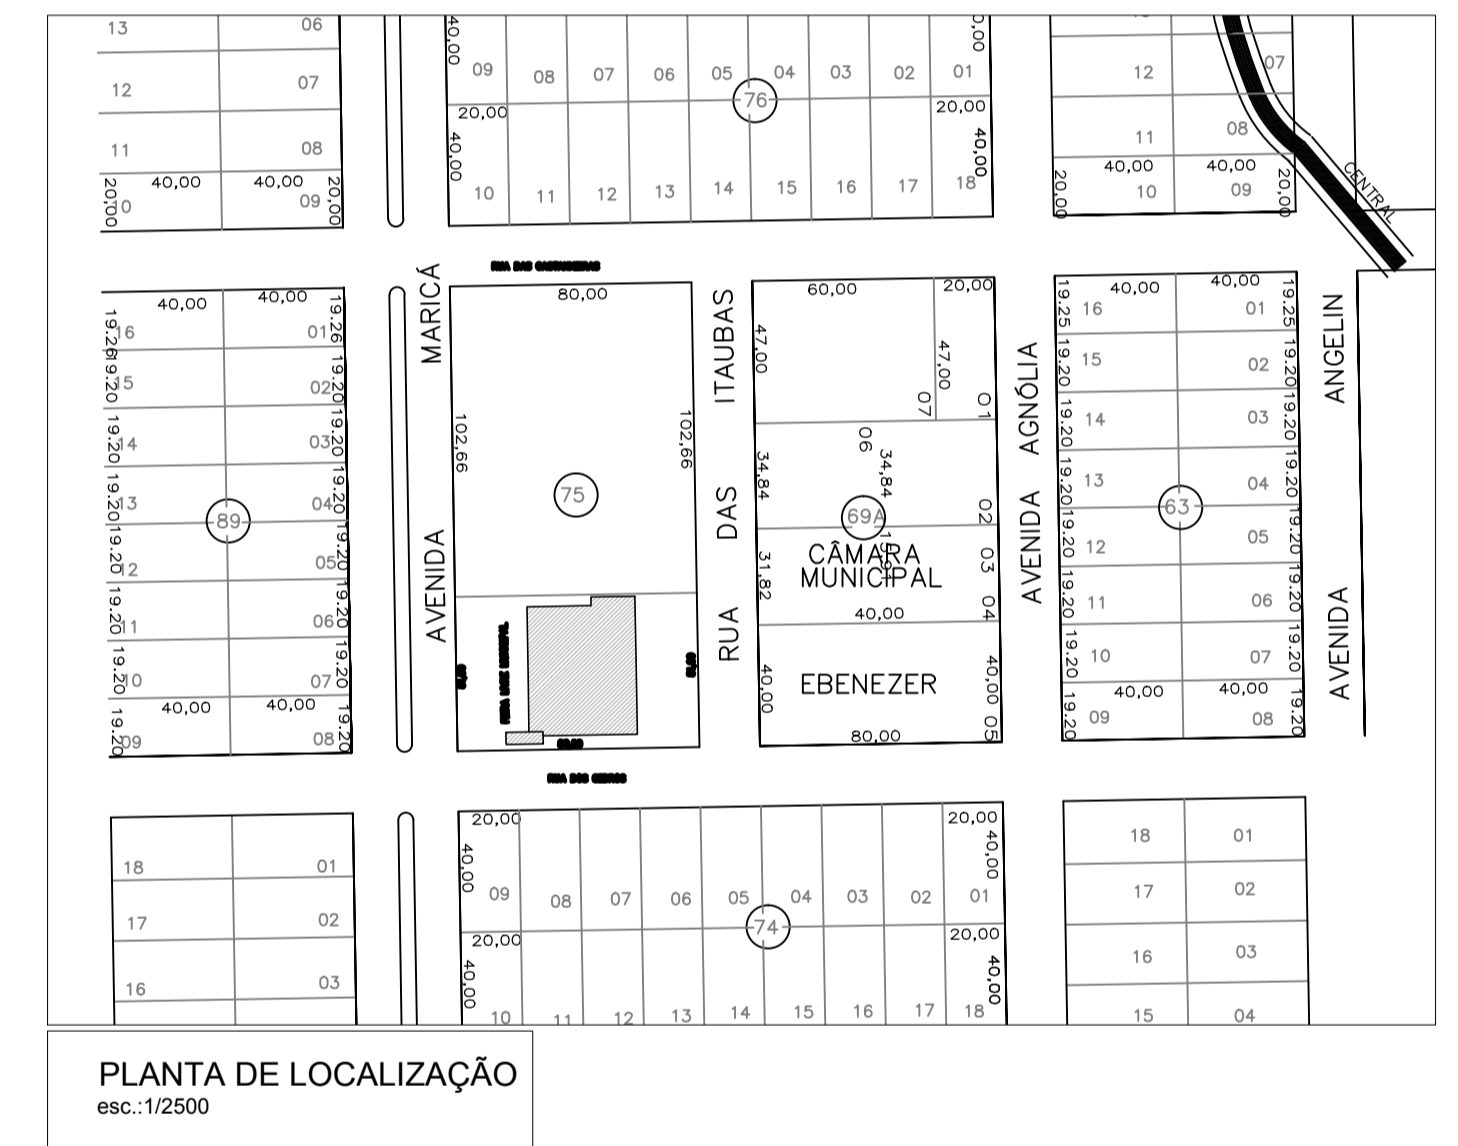

PLANTA DE LOCALIZAÇÃO  
esc.:1/2500

 <b>PREFEITURA MUNICIPAL DE GUARANTÃ DO NORTE</b> SEC. MUN. DE INFRAESTRUTURA - COORDENADORIA DE OBRAS RUA DAS OLIVEIRAS, 135 - JD. VITÓRIA - FONE: (69) 3552-5100	
PROJETO: ARQUITETÔNICO TIPO: <b>SITUAÇÃO ATUAL A PARTIR DAS REFORMAS</b> OBRA: FEIRA DO PRODUTOR LOCAL: RUA DOS CEDROS QUADRA 75 LOTE 02 BAIRRO: CIDADE NOVA	PROPRIETÁRIO: <b>PREFEITURA DE GUARANTÃ DO NORTE</b> CNPJ: 03.239.019/0001-83 AUTOR PROJETO: <b>DANIELA F. C. COZER</b> CREA: MT 035585 <b>KAYNÁ APINAGÊS FONSECA</b> CREA: MT 036222
ÁREA: CONSTRUÇÃO: 1627,86 m²	ESCALA: Indicada DATA: Maio/ 2016 DESENHO: DANIELA, KAYNÁ
ASSUNTO: COBERTURA VISTA LATERAL LOCALIZAÇÃO	FOLHA: <b>02/04</b>