




BANHEIRO MASCULINO  
VISTA 07 - ESC. 1/30

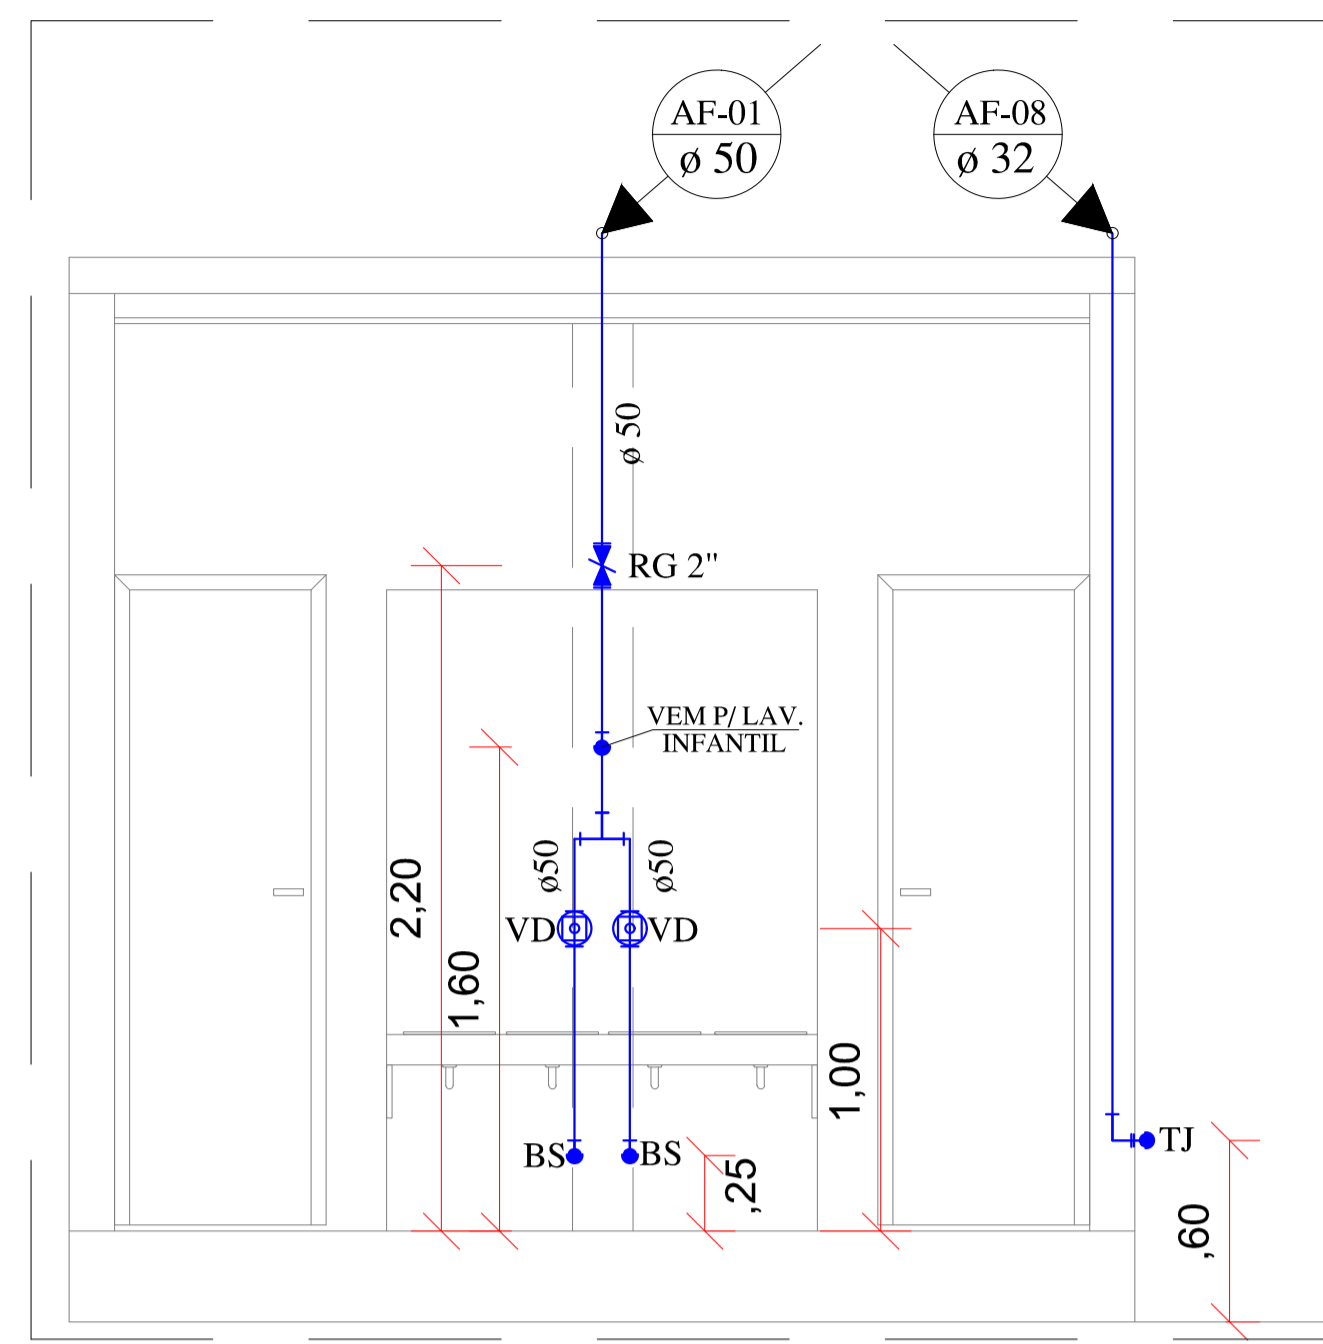


LAVATÓRIO C/ VISÃO BANHEIRO INFANTIL MASC. E FEM.  
VISTA 01 - ESC. 1/30

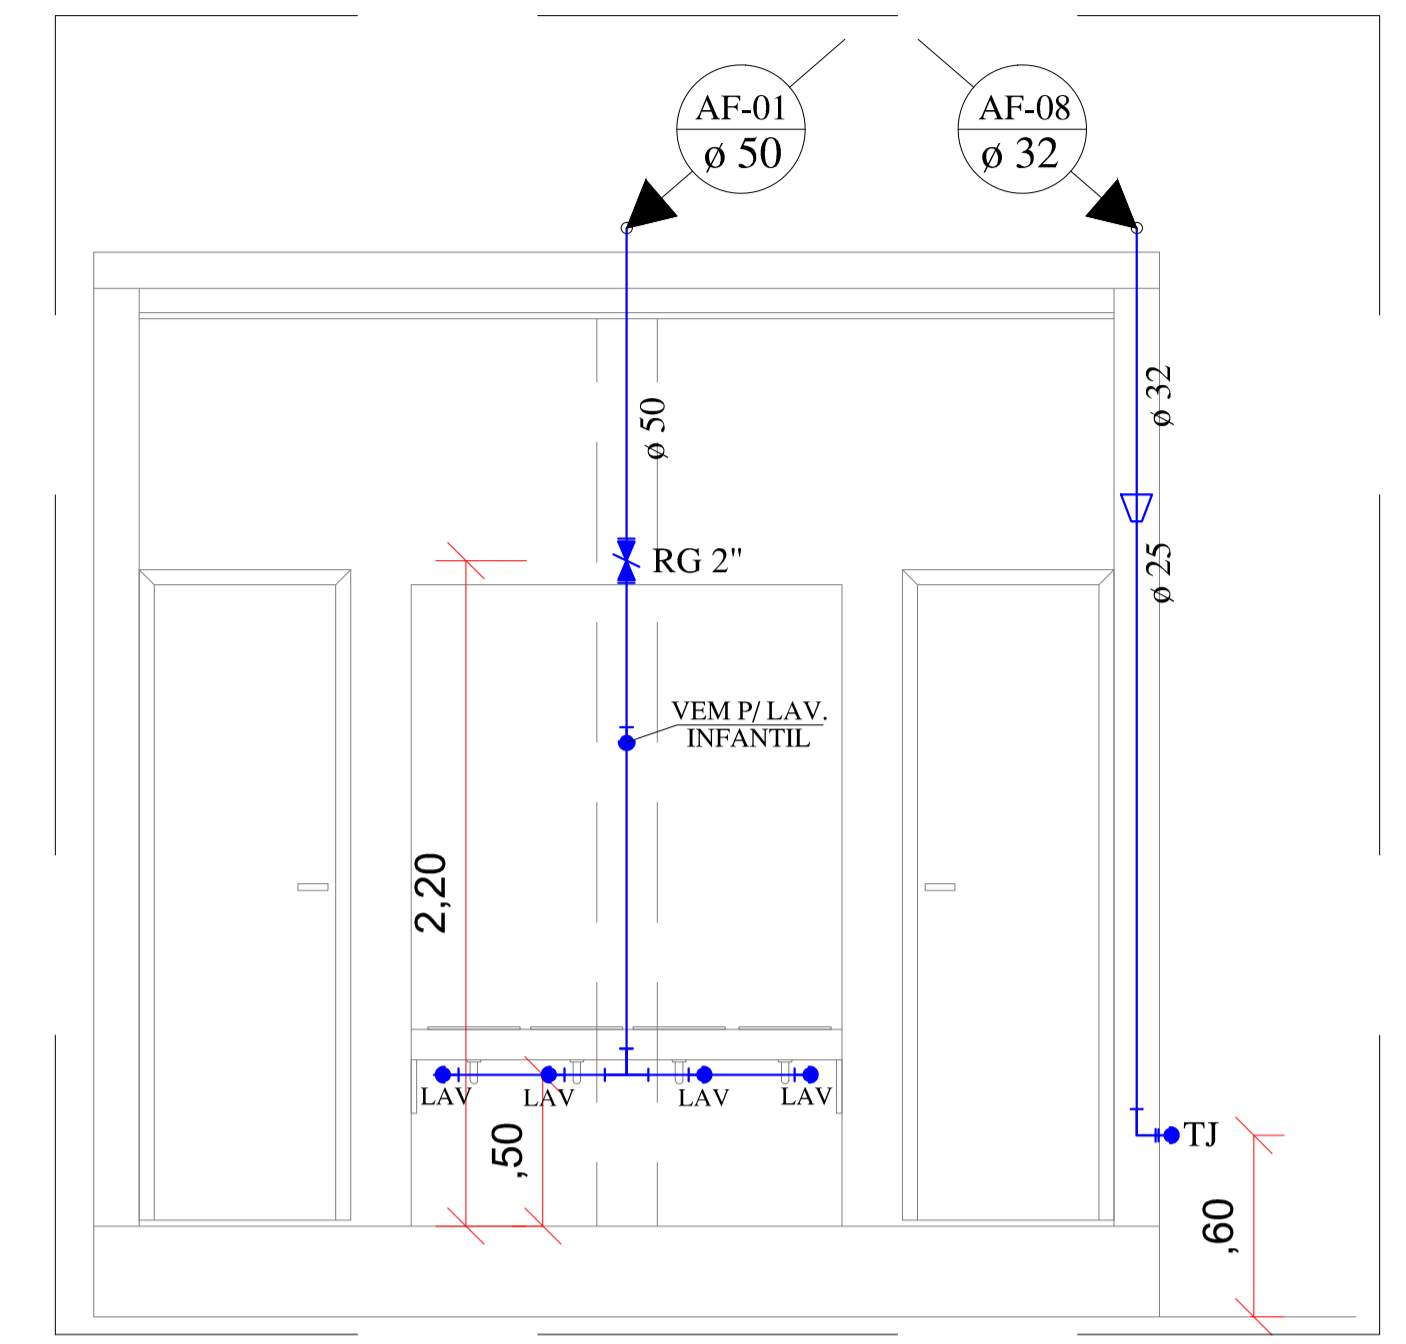


LAVATÓRIO INFANTIL MASC. E FEM.  
VISTA 01 - ESC. 1/30

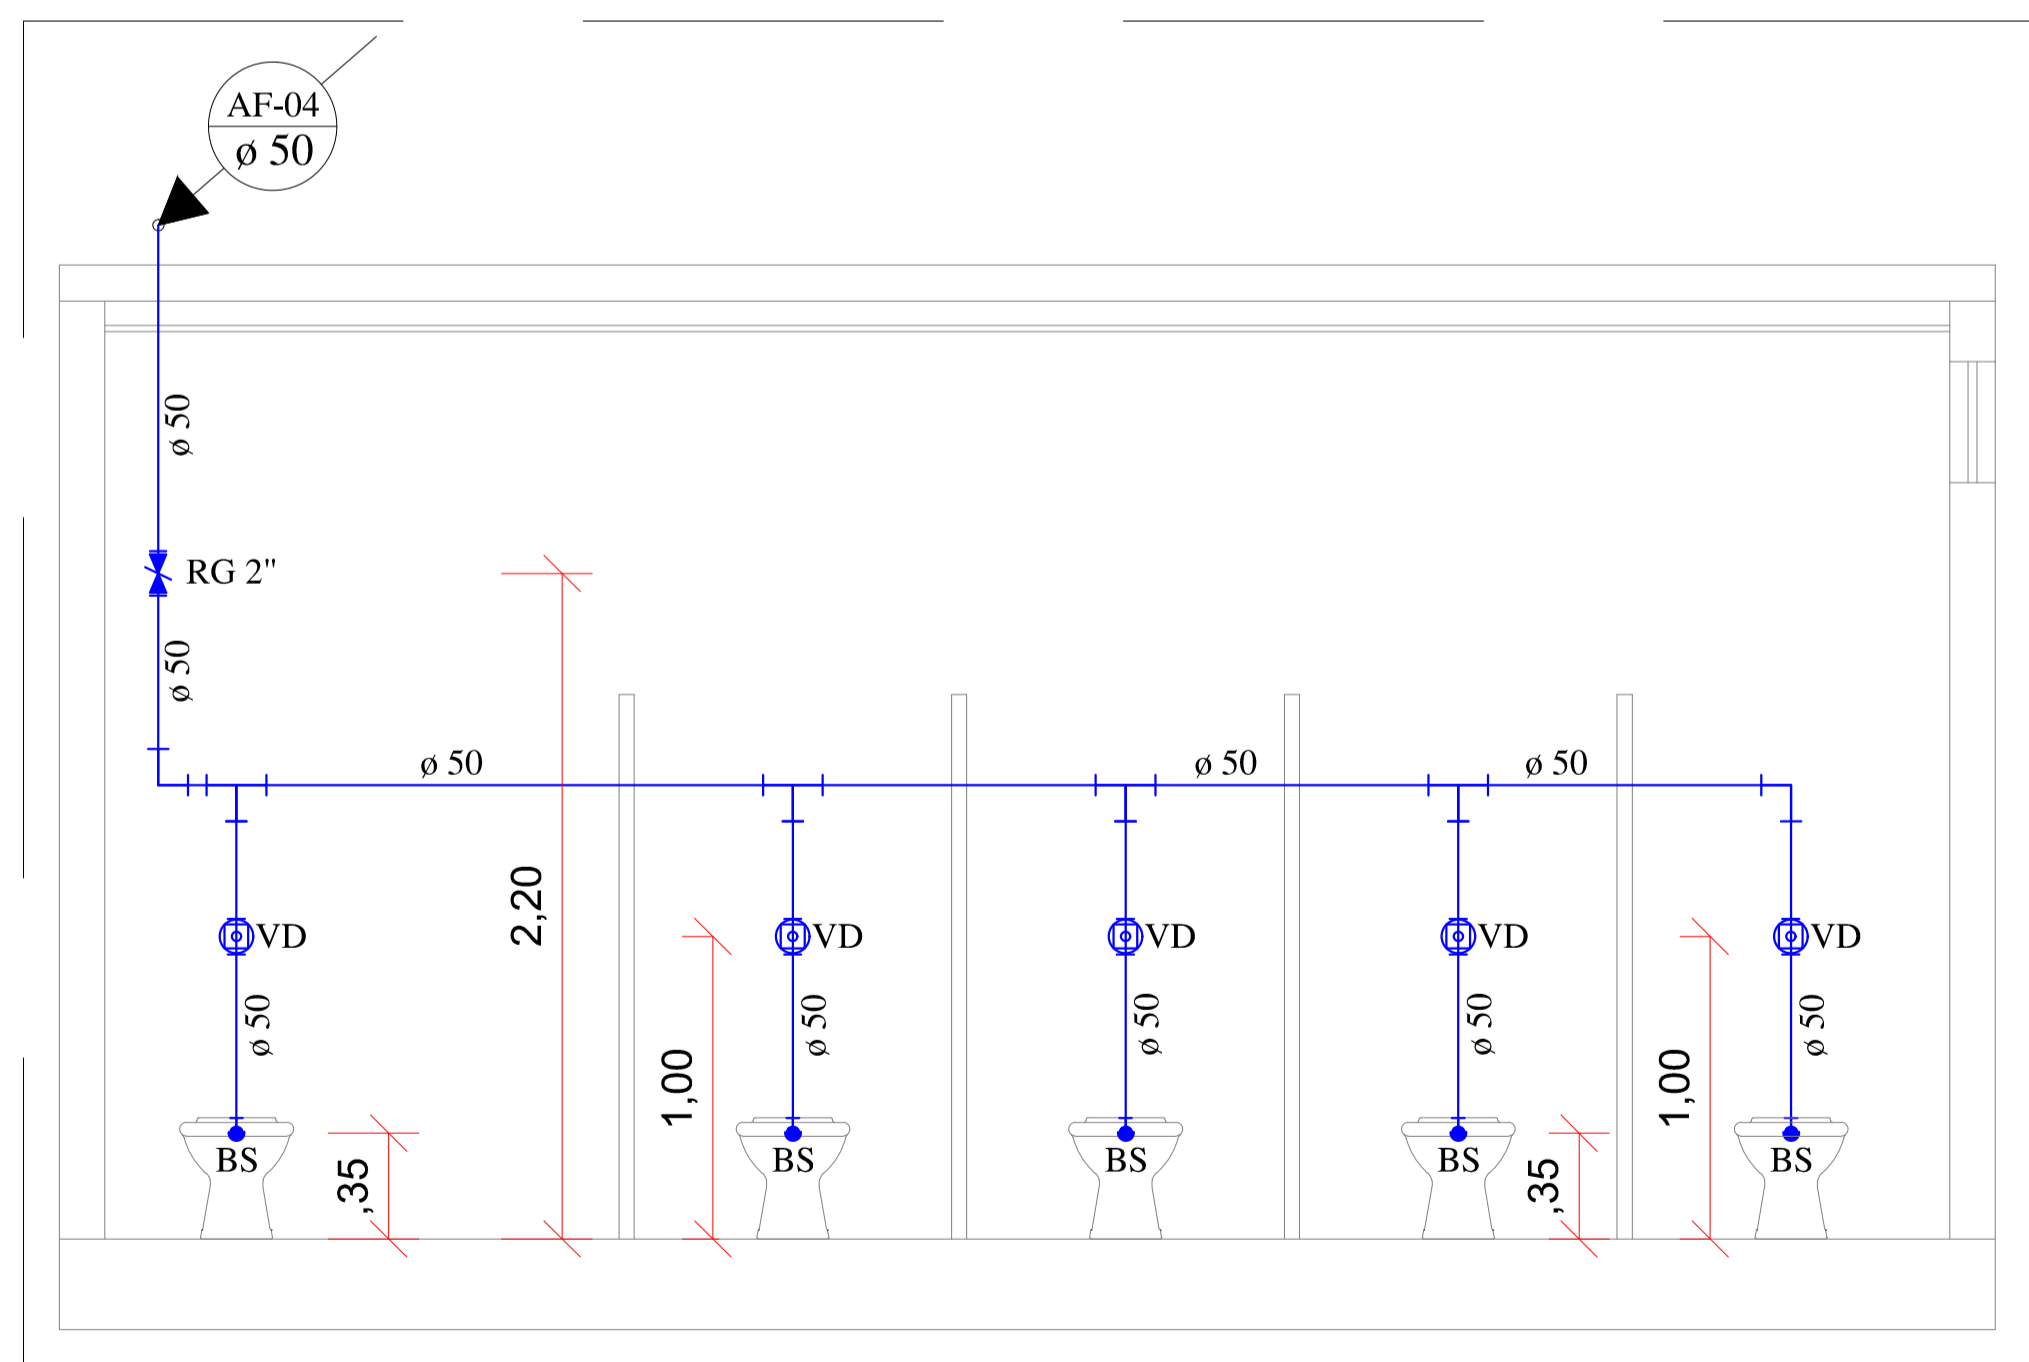

BANHEIRO FEM. E MASC.  
VISTA 05 - ESC. 1/30

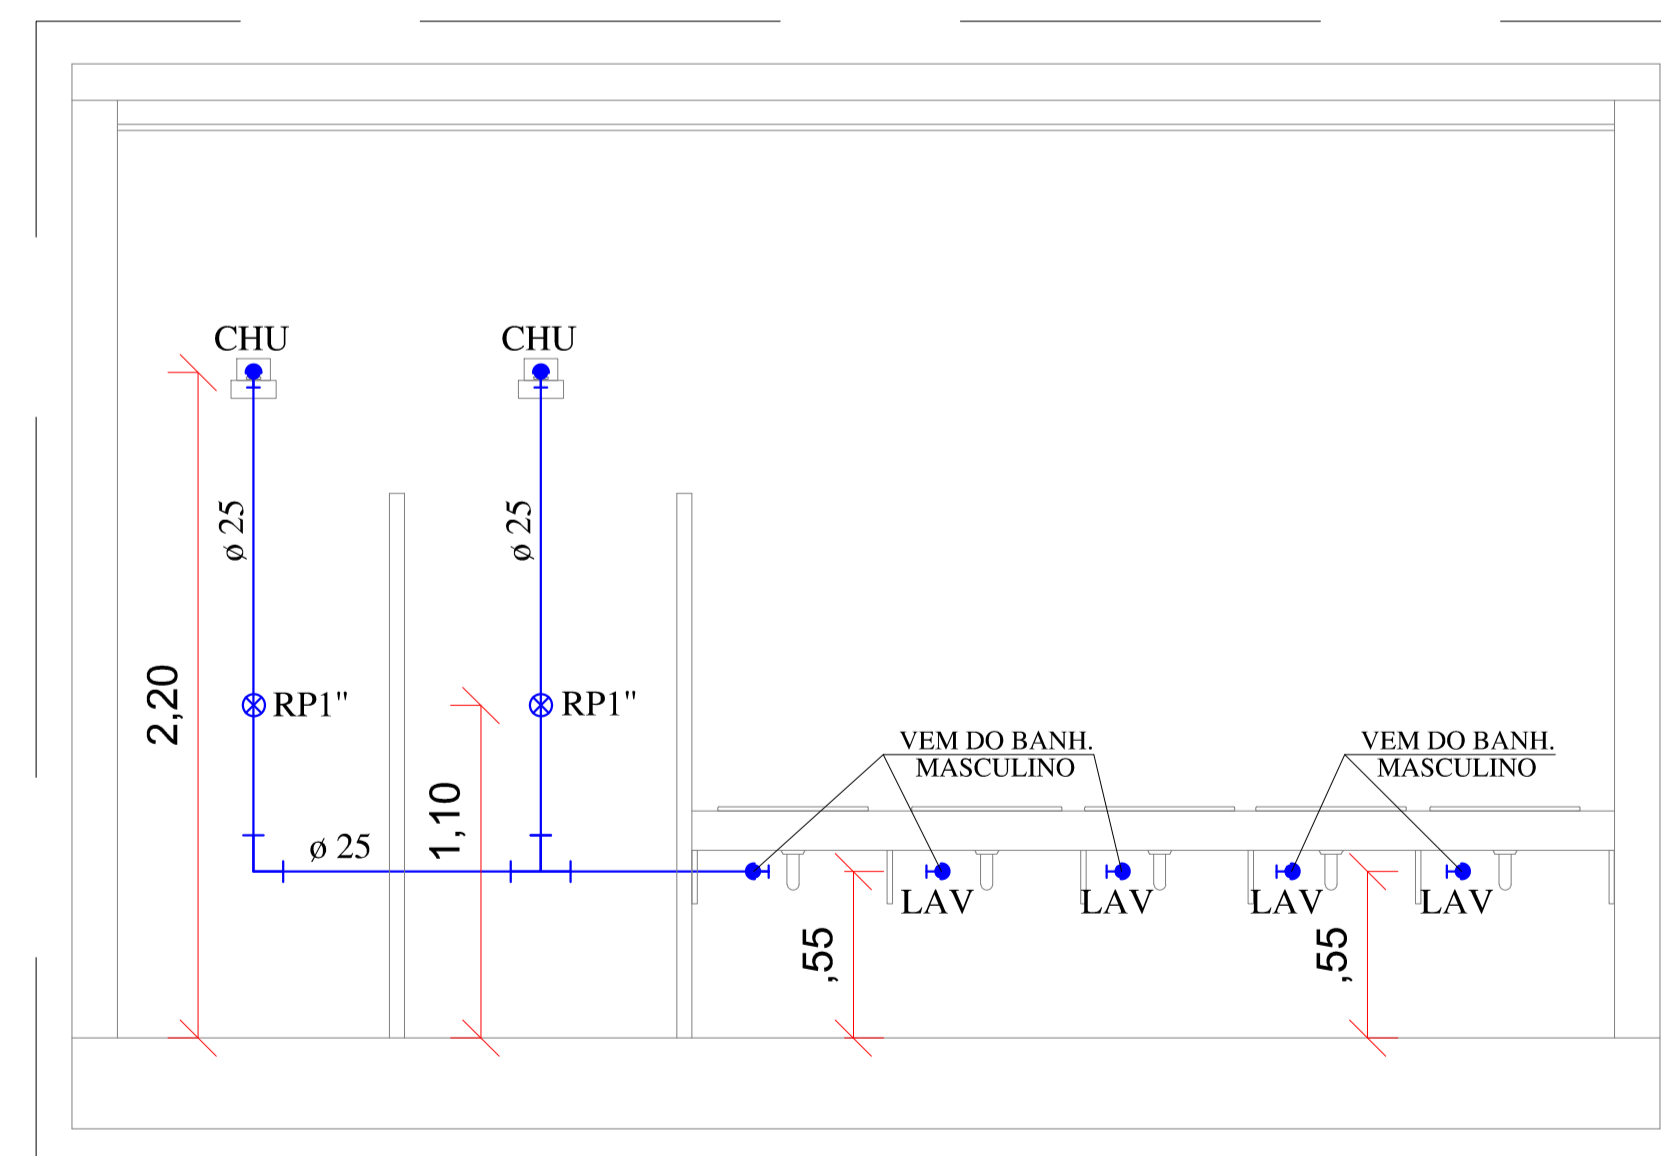

BANHEIRO FEMININO  
VISTA 06 - ESC. 1/30



**Inove**  
Escritório de Arquitetura

Rua Cambará, 918 - Sala 01 - Centro  
Guarantã do Norte - MT  
Contato: (66) 3552-2459 / 9976-5539  
E-mail: ark.fabi@hotmail.com  
Fabiana de David - Arqtª e Urbª

---

**PROJETO HIDROSSANITÁRIO**

TIPO DE OBRA: ESCOLA MUNICIPAL 13 DE MAIO  
 MODALIDADE: REFORMA GERAL / AMPLIAÇÃO DE BANHEIROS E COBERTURA P/ PARQUINHO  
 LOCAL: R. SUMAUMA, QUADRA 183, LOTES 09, 10, 11, 12, 13 E 14 - BAIRRO TREZE DE MAIO GUARANTÃ DO NORTE/MT

PROPRIETÁRIO: DECLARO QUE A APROVAÇÃO DO PROJETO PELA PREFEITURA NÃO IMPLICA NO RECONHECIMENTO DO DIREITO DE PROPRIEDADE DO TERRENO.

LOCALIZAÇÃO		13	12	13	12
RUA DAS CASTANHEIRAS					
22	01	22	01	22	01
21	02	21	02	21	02
20	03	20	03	20	03
19	04	19	04	19	04
18	05	18	05	18	05
17	06	17	06	17	06
16	07	16	07	16	07
15	08	15	08	15	08
14	09	14	09	14	09
13	10	13	10	13	10
12	11	12	11	12	11
RUA DOS CEDROS		30	01	30	01
		29	02	29	02

PREF. MUN. DE GUARANTÃ DO NORTE  
CNP.J.: 03.228/019/0001-63

AUTOR DO PROJETO:  
**FABIANA DE DAVID**  
ARQTª URBª - CAU: A44114-7

RESP. TÉCNICO:

ESCALA: INDICADA	ASSUNTO: DETALHES	FOLHA Nº
DATA: FEVEREIRO/2016		HID.
DESENHO: IGOR (66)9927-7007		02/02

ÁREAS:	APROVAÇÃO:
ÁREA EXISTENTE: 1.466,70 m² ÁREA A CONSTRUIR: 140,91 m² ÁREA A DEMOLIR: 87,17 m² ÁREA APÓS REF./AMPL.: 1.520,44 m² TERRENO: 2.857,58 m²	