

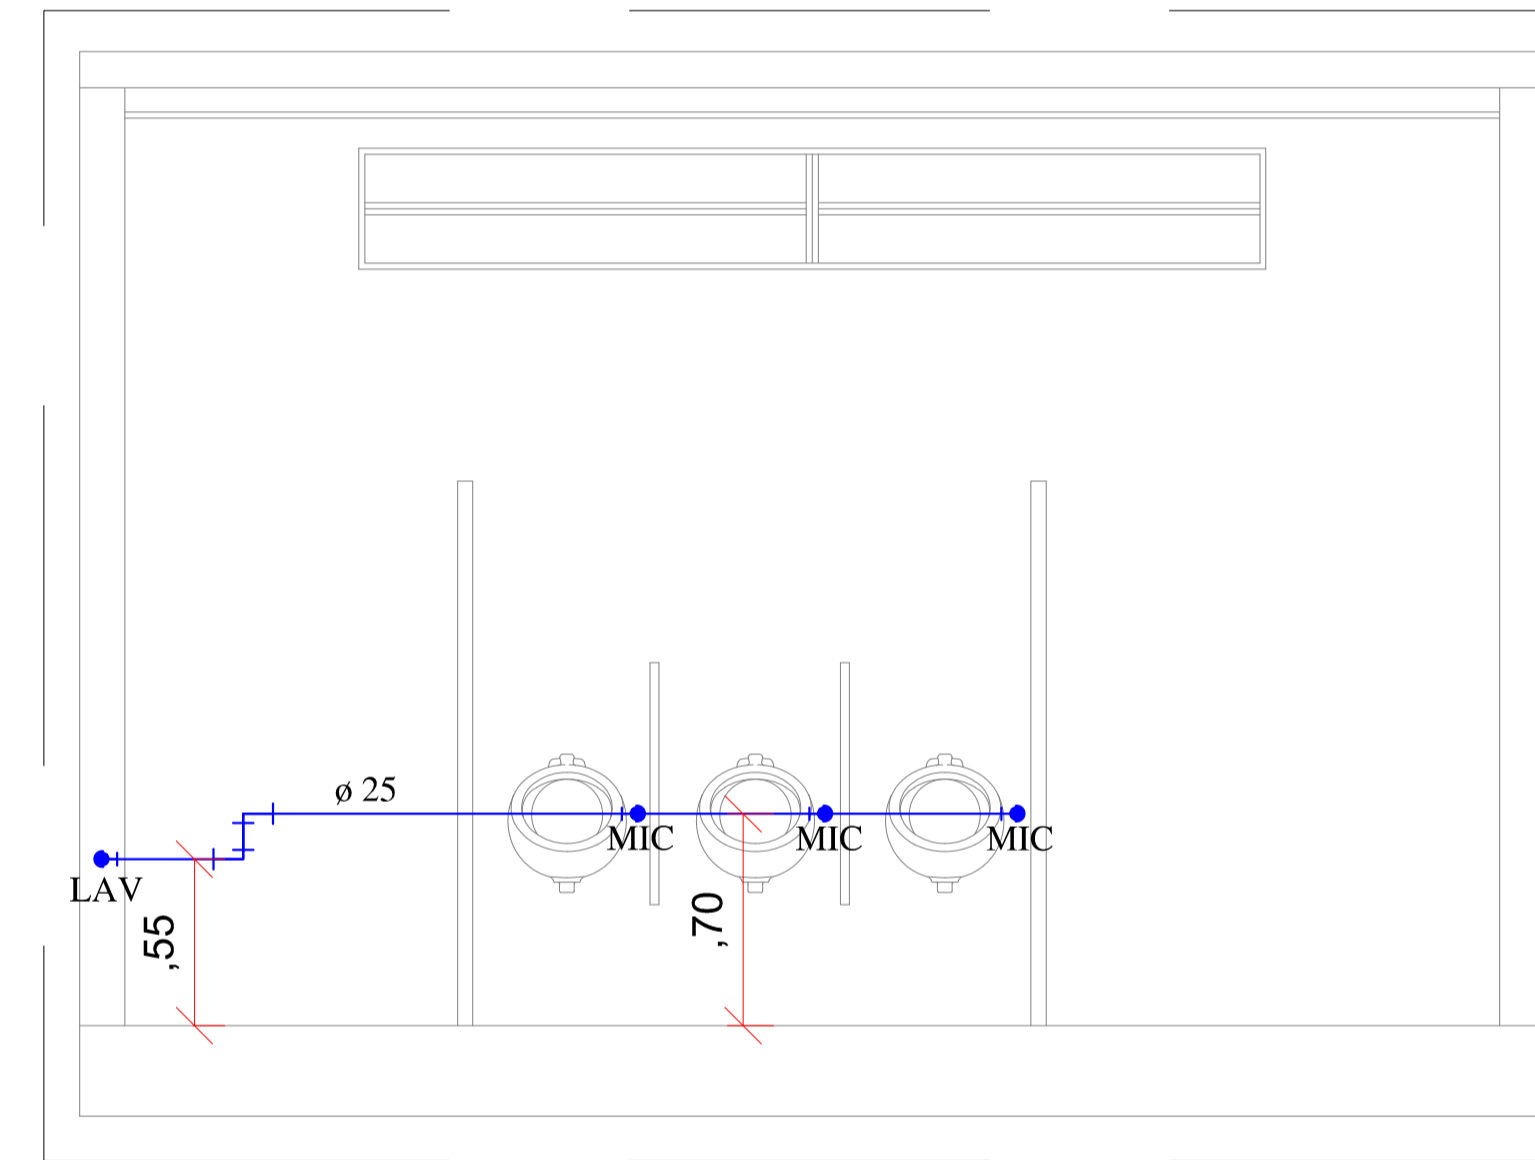
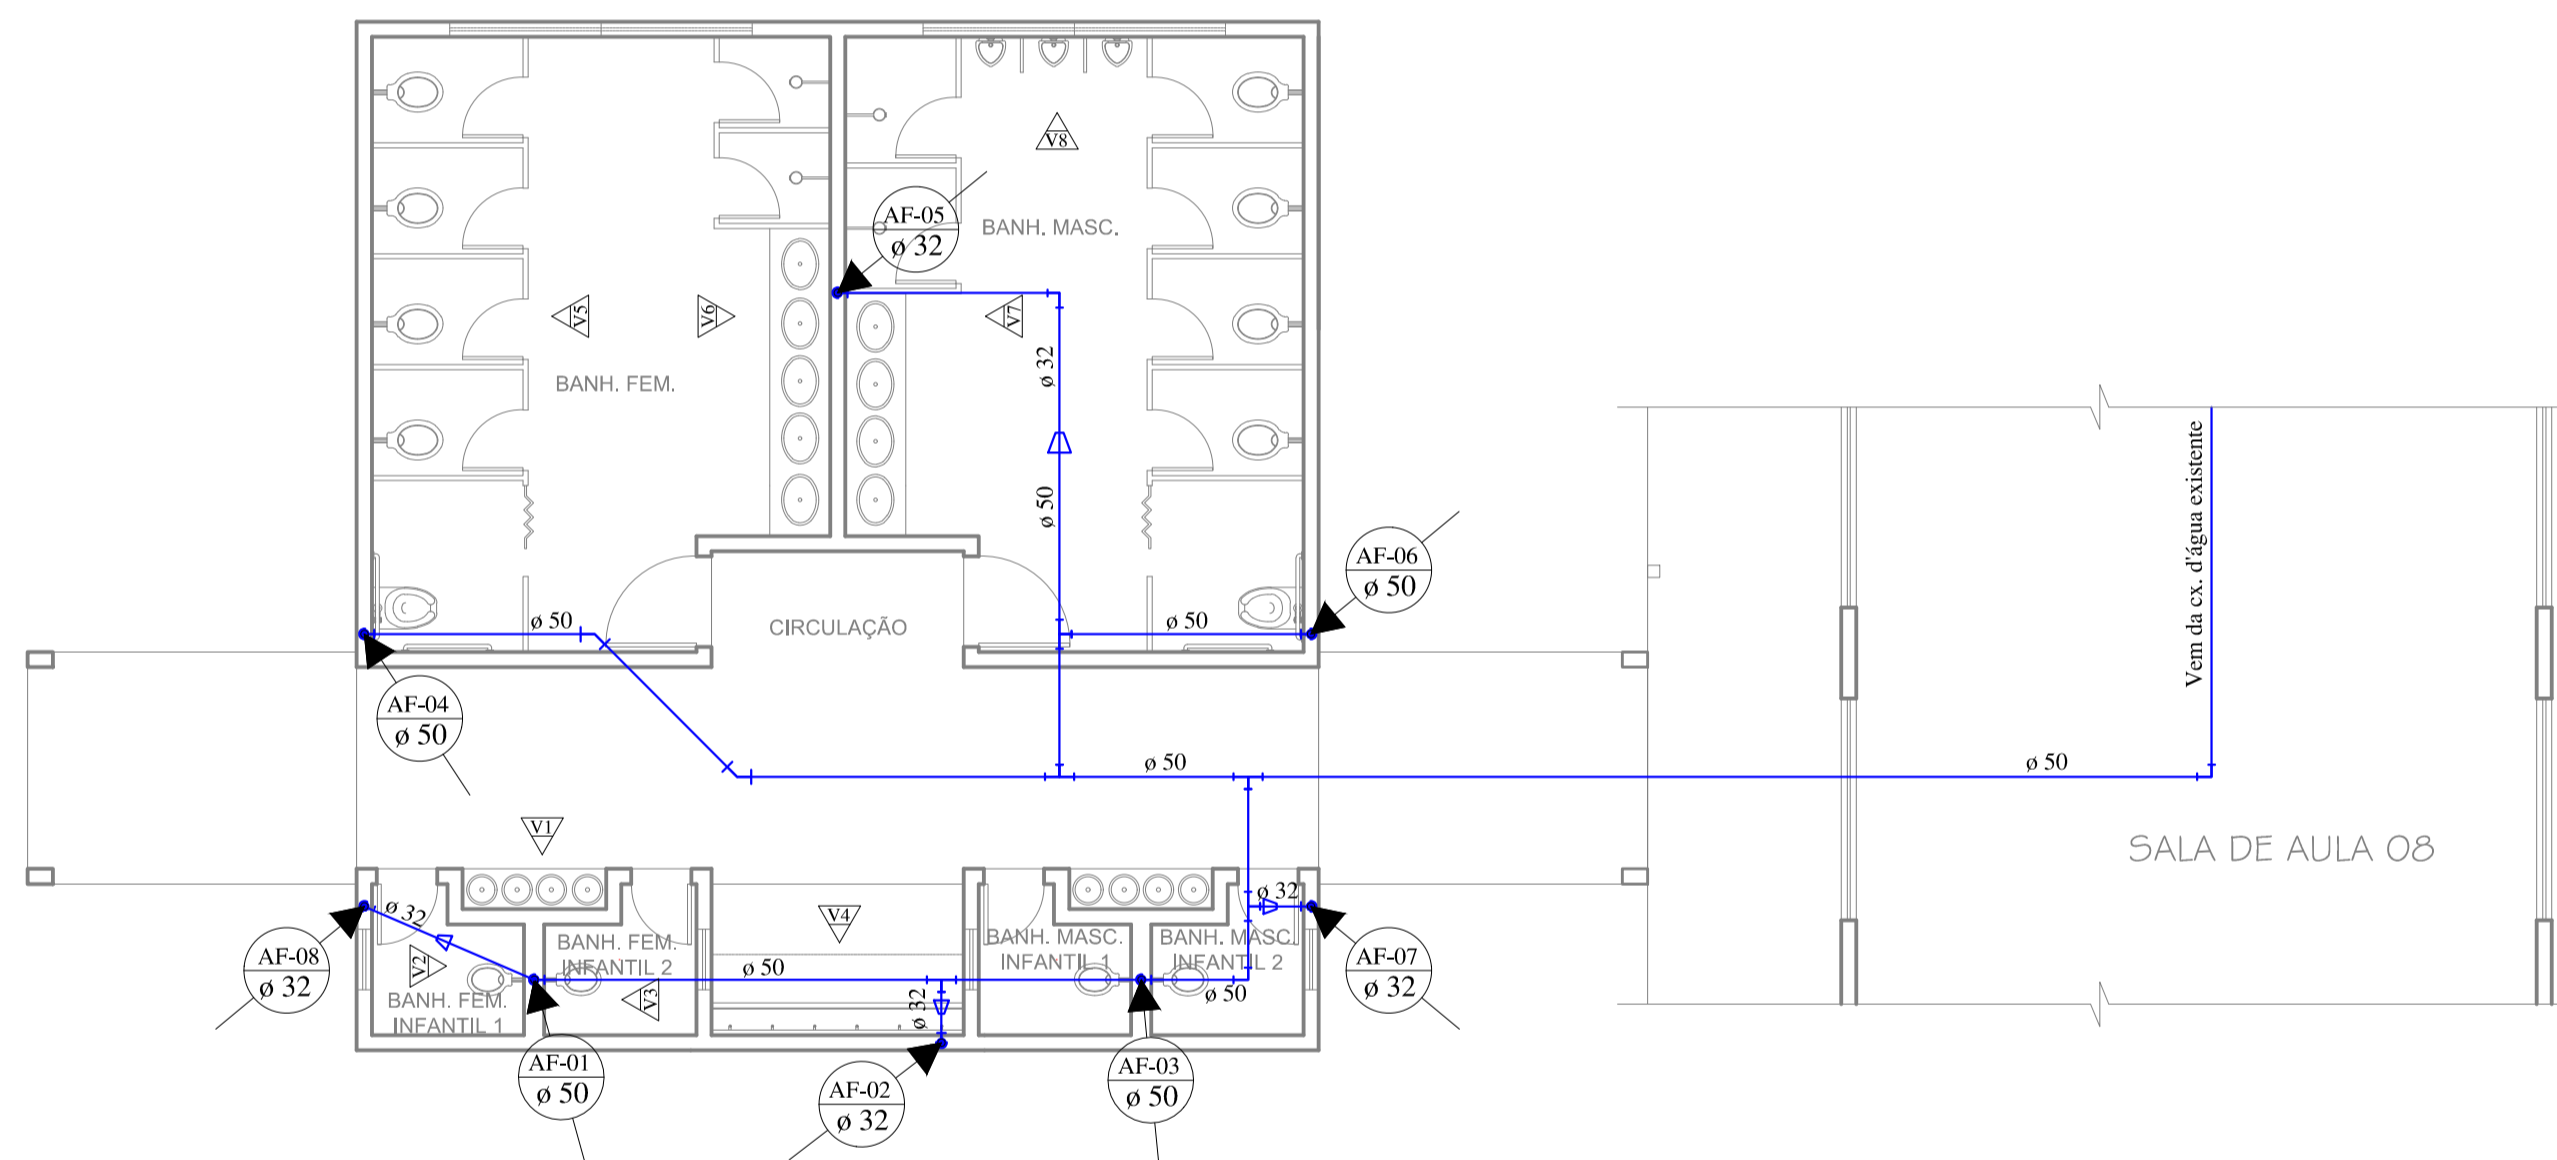
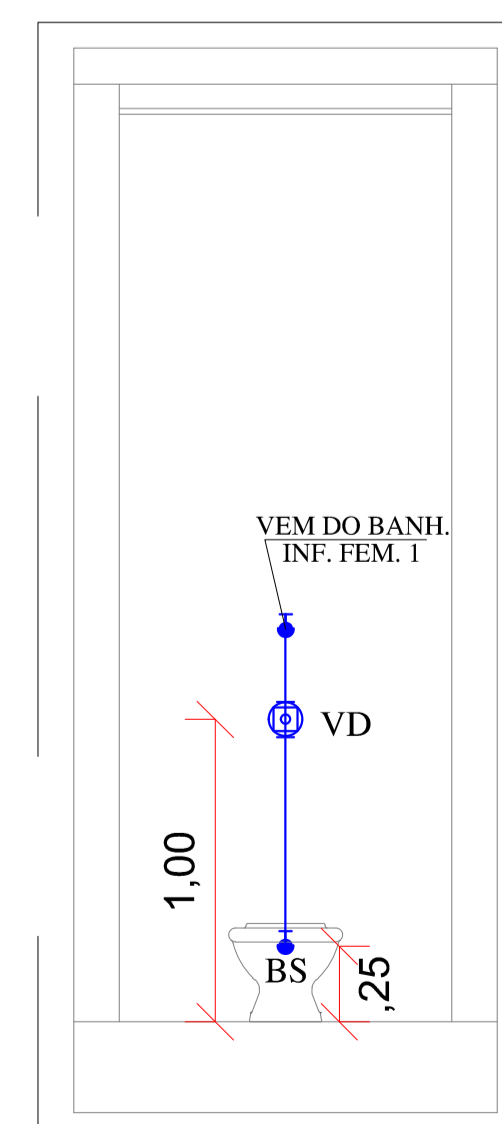


REDE GERAL - ESGOTO  
ESC. 1/75

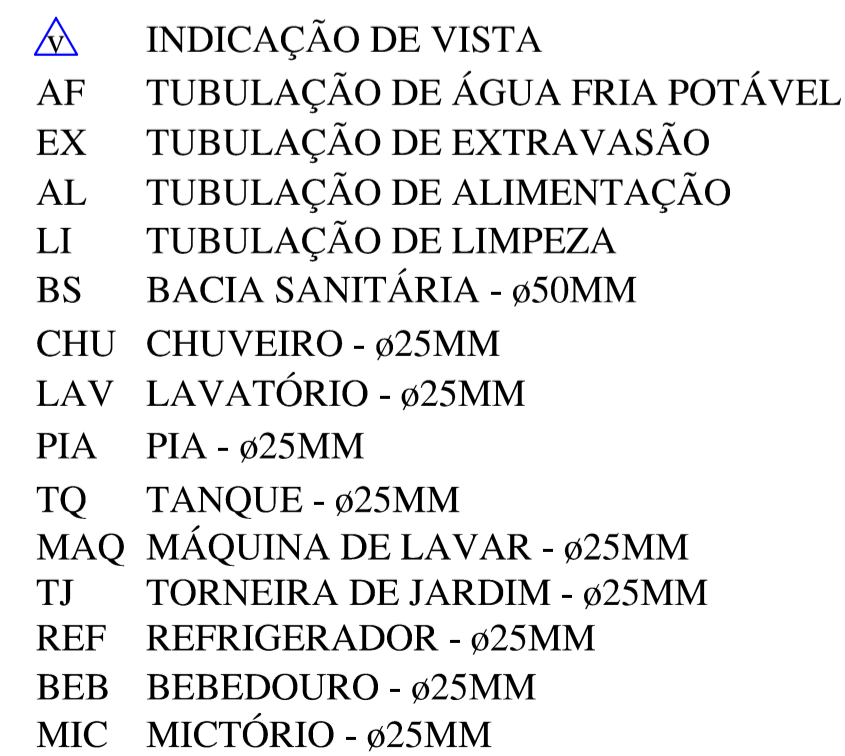


BANHEIRO MASCULINO  
VISTA 08 - ESC. 1/30

PLANTA HIDRÁULICA - BARRILETE  
ESC. 1/75

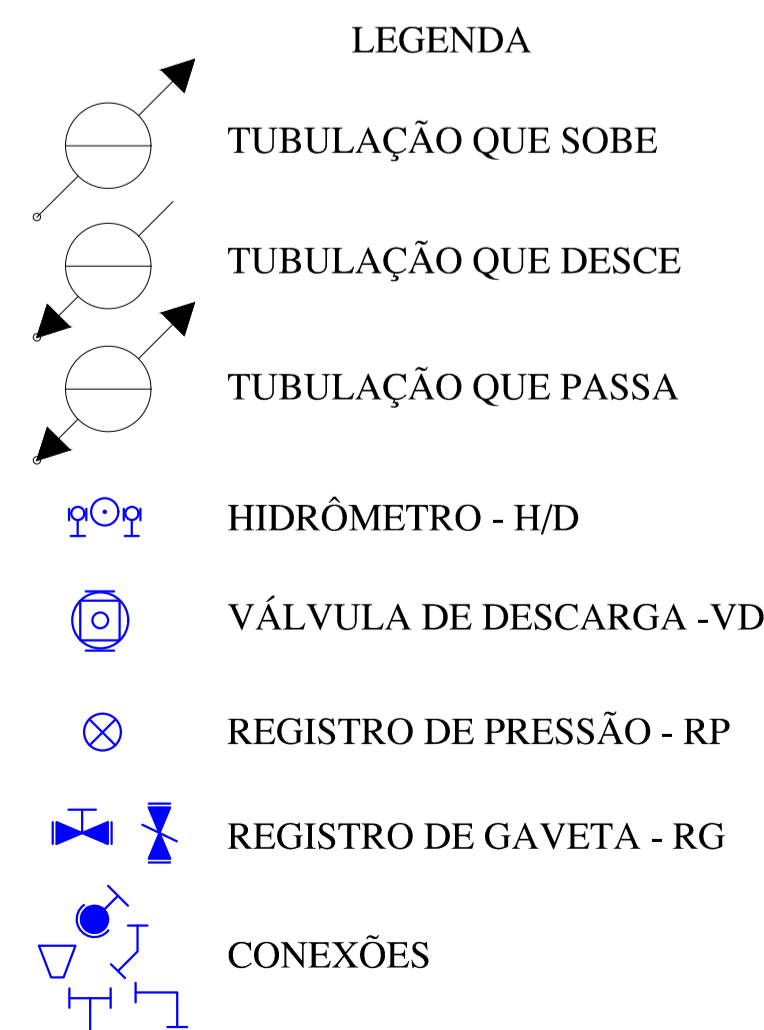

BANH. INFANTIL 2  
MASC. E FEM.  
VISTA 03 - ESC. 1/30

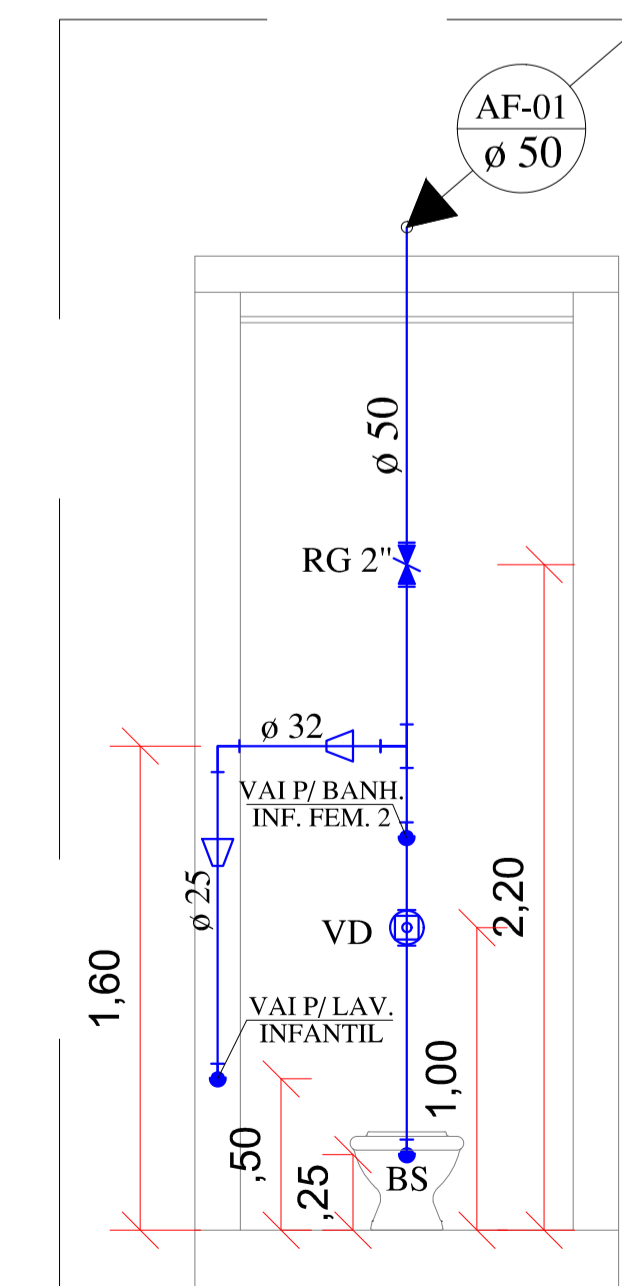

BANH. INFANTIL 1 MASC. E FEM.  
VISTA 02 - ESC. 1/30

**Inove**  
Escritório de Arquitetura

Rua Cambará, 918 - Sala 01 - Centro  
Guarantã do Norte - MT  
Contato: (66) 3552-2459 / 9976-5539  
E-mail: ark.fabi@hotmail.com  
Fabiana de David - Arqtª e Urbª

---

**PROJETO HIDROSSANITÁRIO**

TIPO DE OBRA: ESCOLA MUNICIPAL 13 DE MAIO  
MODALIDADE: REFORMA GERAL / AMPLIAÇÃO DE BANHEIROS E COBERTURA P/ PARQUINHO  
LOCAL: R. SUMAUMA, QUADRA 183, LOTES 09, 10, 11, 12, 13 E 14 - BAIRRO TREZE DE MAIO GUARANTÃ DO NORTE/MT

PROPRIETÁRIO: [DECLARAÇÃO DE APROVAÇÃO DO PROJETO PELA PREFEITURA NÃO BARRICA NO RECONHECIMENTO DO DIREITO DE PROPRIEDADE DO TERRENO.] LOCALIZAÇÃO: [MAPA DE LOCALIZAÇÃO]

PREF. MUN. DE GUARANTÃ DO NORTE  
C.N.P.J.: 03.228.019/0001-63

AUTOR DO PROJETO: **FABIANA DE DAVID**  
ARQTª URBª - CAU: A44114-7

RESP. TÉCNICO: [NOME]

ESCALA: INDICADA ASSUNTO: REDE GERAL - ESGOTO  
DATA: FEVEREIRO/2016 PLANTA HIDRÁULICA - BARRILETE  
DESENHO: IGR (66)9927-7007 DETALHES

ÁREAS: ÁREA EXISTENTE: 1.466,70 m²  
ÁREA A CONSTRUIR: 140,91 m²  
ÁREA A DEMOLIR: 87,17 m²  
ÁREA APÓS REF./AMPL.: 1.520,44 m²  
TERRENO: 2.857,58 m²

FOLHA Nº: 01/02  
HID. 01/02