




CESTA DE BASQUETE - PLANTA BAIXA  
ESC. 1:25

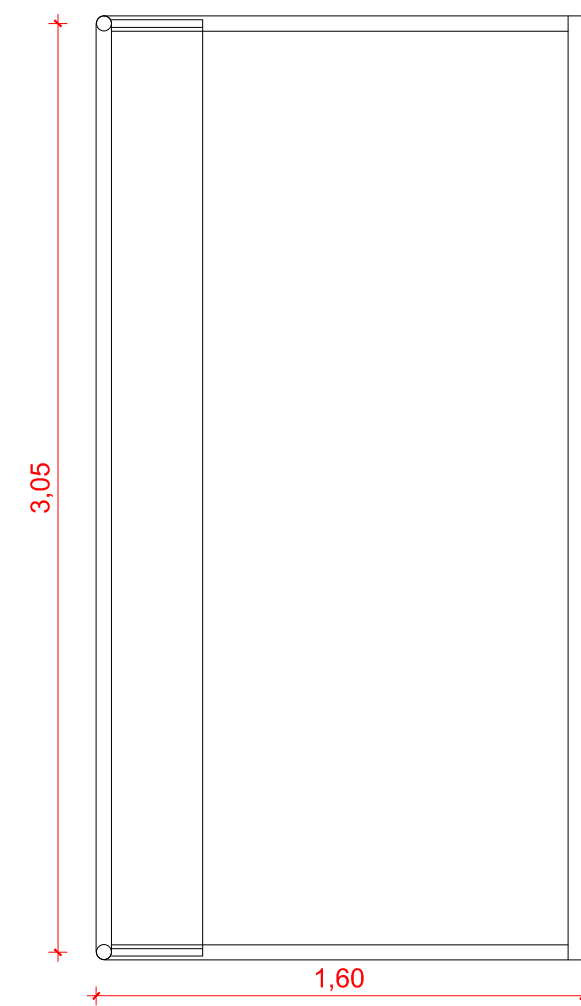


TRAVE FUTSAL - PLANTA BAIXA  
ESC. 1:25

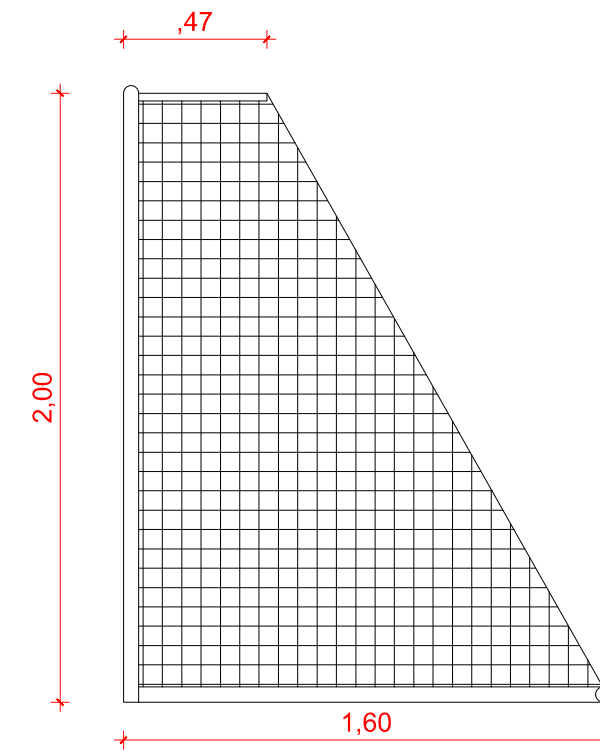


TRAVE FUTSAL - VISTA  
ESC. 1:25

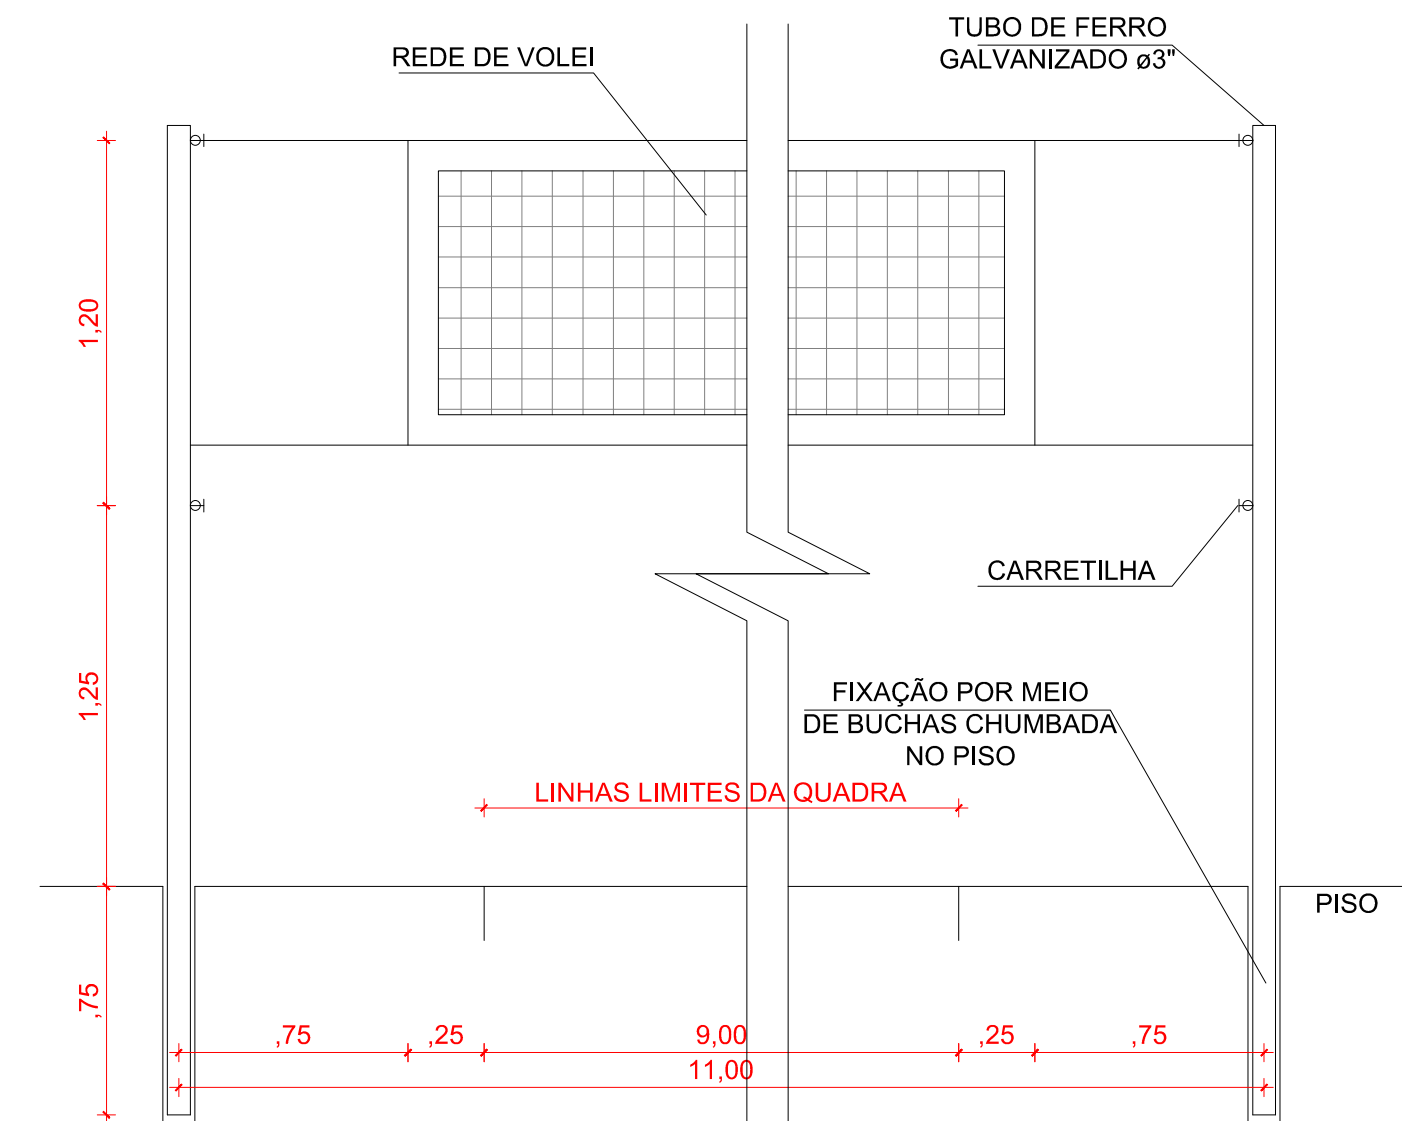

SUPORTE REDE DE VOLEI  
ESC. 1:25

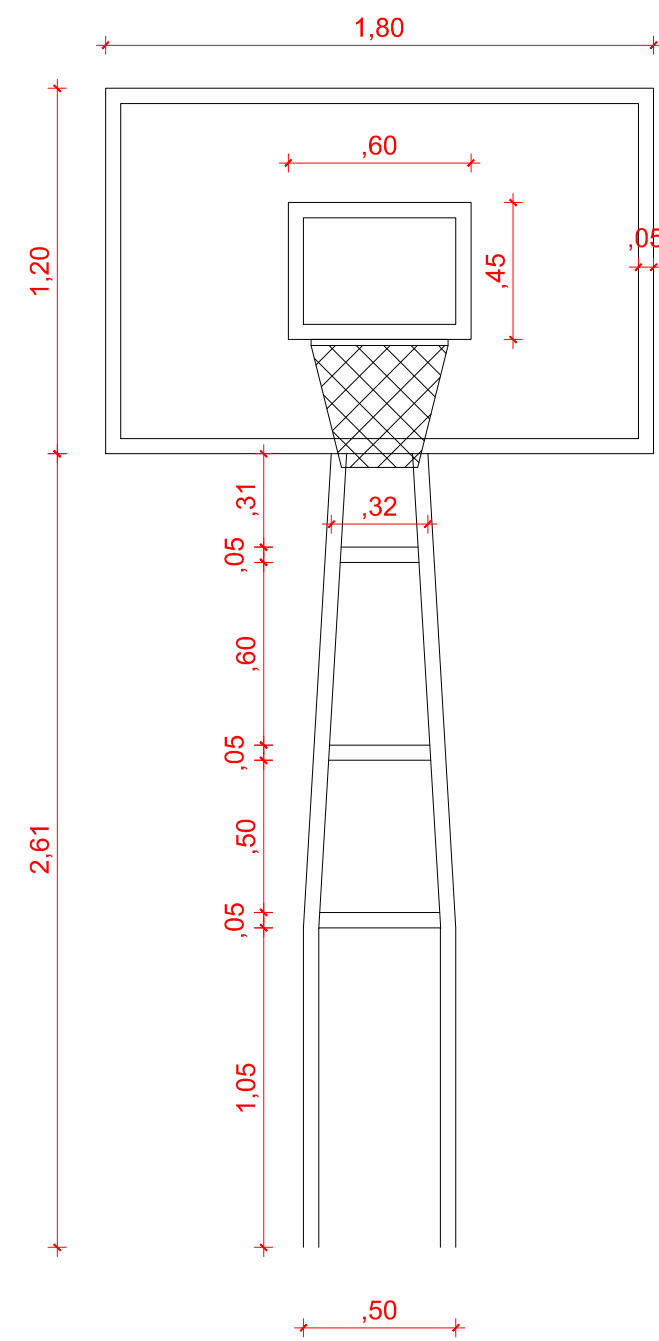

CESTA DE BASQUETE - VISTA FRONTAL  
ESC. 1:25

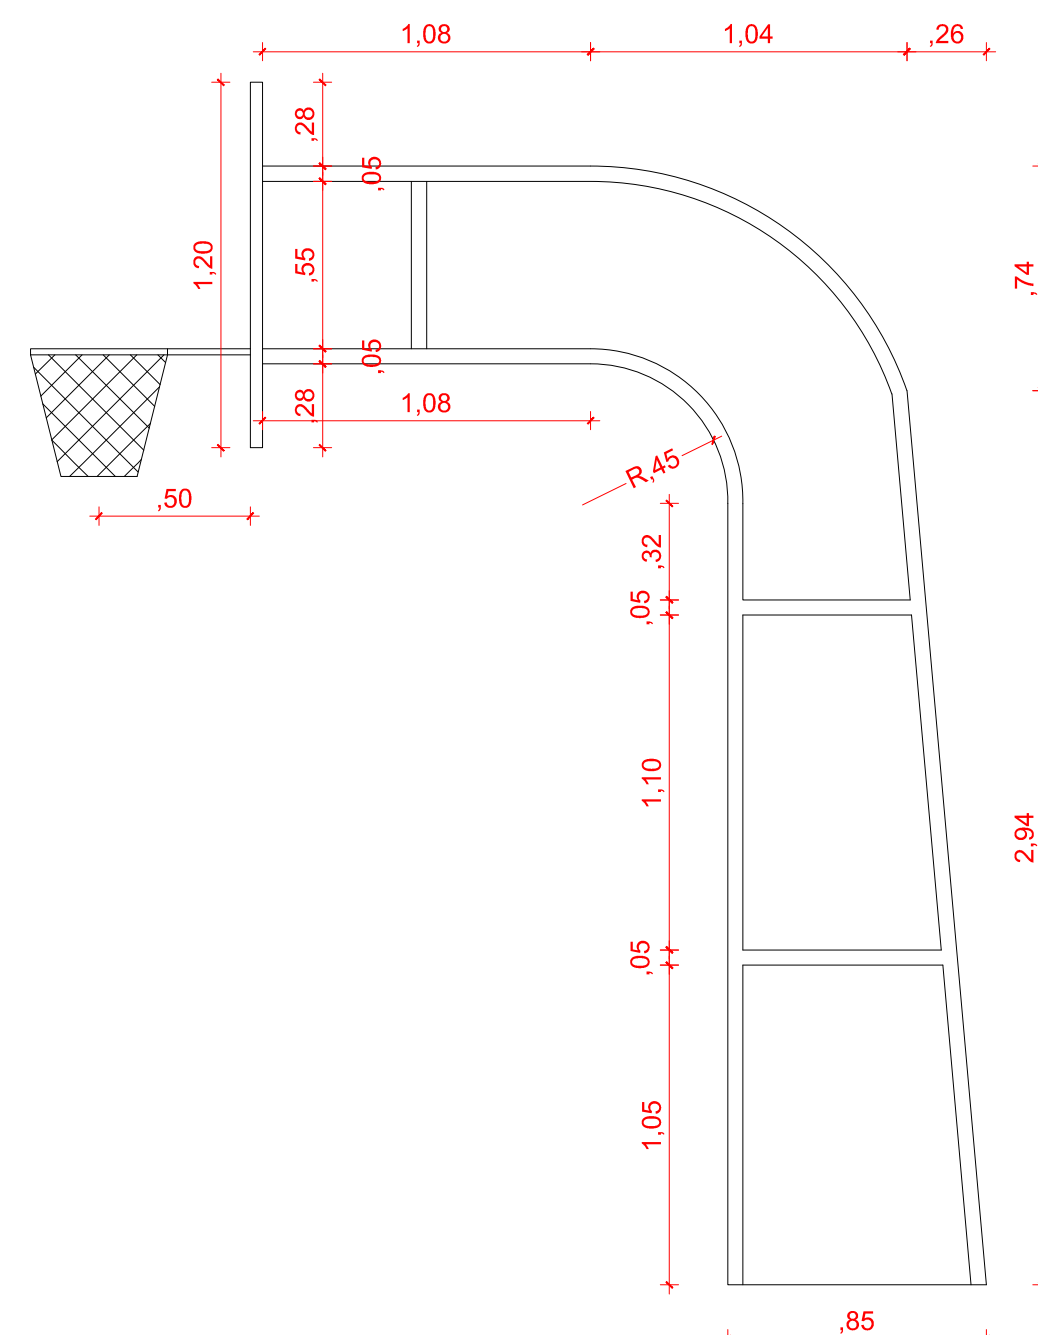

CESTA DE BASQUETE - VISTA LATERAL  
ESC. 1:25



Rua Cambará, 918 - Sala 01 - Centro  
Guarantã do Norte - MT  
Contato: (66) 3552-2459 / 9976-5539  
E-mail: ark.fabi@hotmail.com  
Fabiana de David - Arqtª e Urbª

**PROJETO COMPLEMENTAR**

TIPO DE OBRA: ESCOLA MUNICIPAL DE 1º GRAU ESTRELINHA DO NORTE  
MODALIDADE: REFORMA E AMPLIAÇÃO  
LOCAL: RUA ALCIDES MORENO CAPELINI, QUADRA 18, LOTE 04, CENTRO, GUARANTÃ DO NORTE/MT

PROPRIETÁRIO: DECLARO QUE A APROVAÇÃO DO PROJETO PELA PREFEITURA NÃO IMPLICA NO RECONHECIMENTO DO DIREITO DE PROPRIEDADE DO TERRENO.

LOCALIZAÇÃO:

MUNICÍPIO DE GUARANTÃ DO NORTE  
C.N.P.J.: 03.239.019/0001-83

AUTOR DO PROJETO:  
FABIANA DE DAVID  
ARQTª URBª - CAU: A44114-7

RESP. TÉCNICO:

ESCALA: INDICADA	ASSUNTO: DETALHES MOBILIÁRIO QUADRA	FOLHA Nº
DATA: FEVEREIRO/ 2016		COMPL. 03/03
DESENHO: FABIANA		

ÁREAS:	APROVAÇÃO:
ÁREA ESCOLA: 2.128,41 m² ÁREA QUADRA: 772,62 m² ÁREA AMPLIAÇÃO SALA: 100,73 m²	