



REPÚBLICA FEDERATIVA DO BRASIL

ESTADO DE MATO GROSSO – COMARCA DE NOVA MONTE VERDE

1º SERVIÇO REGISTRAL

Registro de Imóveis, Títulos e Documentos

CNPJ: 07.380.782/0001-80

Lorenço Boing Sobrinho

Oficial

EDITAL

LORENÇO BOING SOBRINHO, Oficial Registrador do 1º Serviço Registral da Comarca de Nova Monte Verde - Estado de Mato Grosso, Registro de Imóveis, Títulos e Documentos, na forma da Lei, etc.


Faz público, para ciência dos interessados, em cumprimento ao disposto no art. 19, § 3º, da Lei nº 6.766, de 19/12/1979, que a empresa **PREFEITURA MUNICIPAL DE NOVA MONTE VERDE**, Pessoa Jurídica, inscrita no CNPJ nº 37.465.556/0001-63, situada na Avenida Mato Grosso, Esquina com a Rua Rondonópolis, nº 51, Centro, Nova Monte Verde-MT, depositaram neste Serviço Registral, o projeto elaborado pelo Engenheiro Civil, Jean Garattini Vizzotto – CREA nº MT/035714, vinculada a ART nº 2484034 e demais documentos relativos ao imóvel de sua propriedade, situado no perímetro urbano desta cidade, loteado com a denominação de “LOTEAMENTO - RESIDENCIAL RECANTO DOS PASSÁROS”, compreendendo 01 quadras com 50 lotes, com área total de 14.560,00 m², 02 Equipamento comunitário com área total de 442,00 m², 02 áreas verde com área total de 442,00 m² e 01 Rua com área de 2.626,00 m² conforme projeto aprovado pela Prefeitura Municipal de Nova Monte Verde – MT, assinado no dia 23 de novembro de 2016.

As exigências, dispensas, proibições e ressalvas, inclusive a indicação para cada lote contidas no memorial, ficarão fazendo parte integrante do registro e serão lançadas no seu respectivo campo.

Havendo impugnações, estas deverão ser apresentadas neste registro, durante o expediente, dentro do prazo de quinze dias, contados da terceira publicação deste no jornal local e, não as havendo, será feito de imediato o registro.

Nova Monte Verde-MT, aos 23 de Novembro de 2016.

LORENÇO BOING SOBRINHO
Oficial Registrador

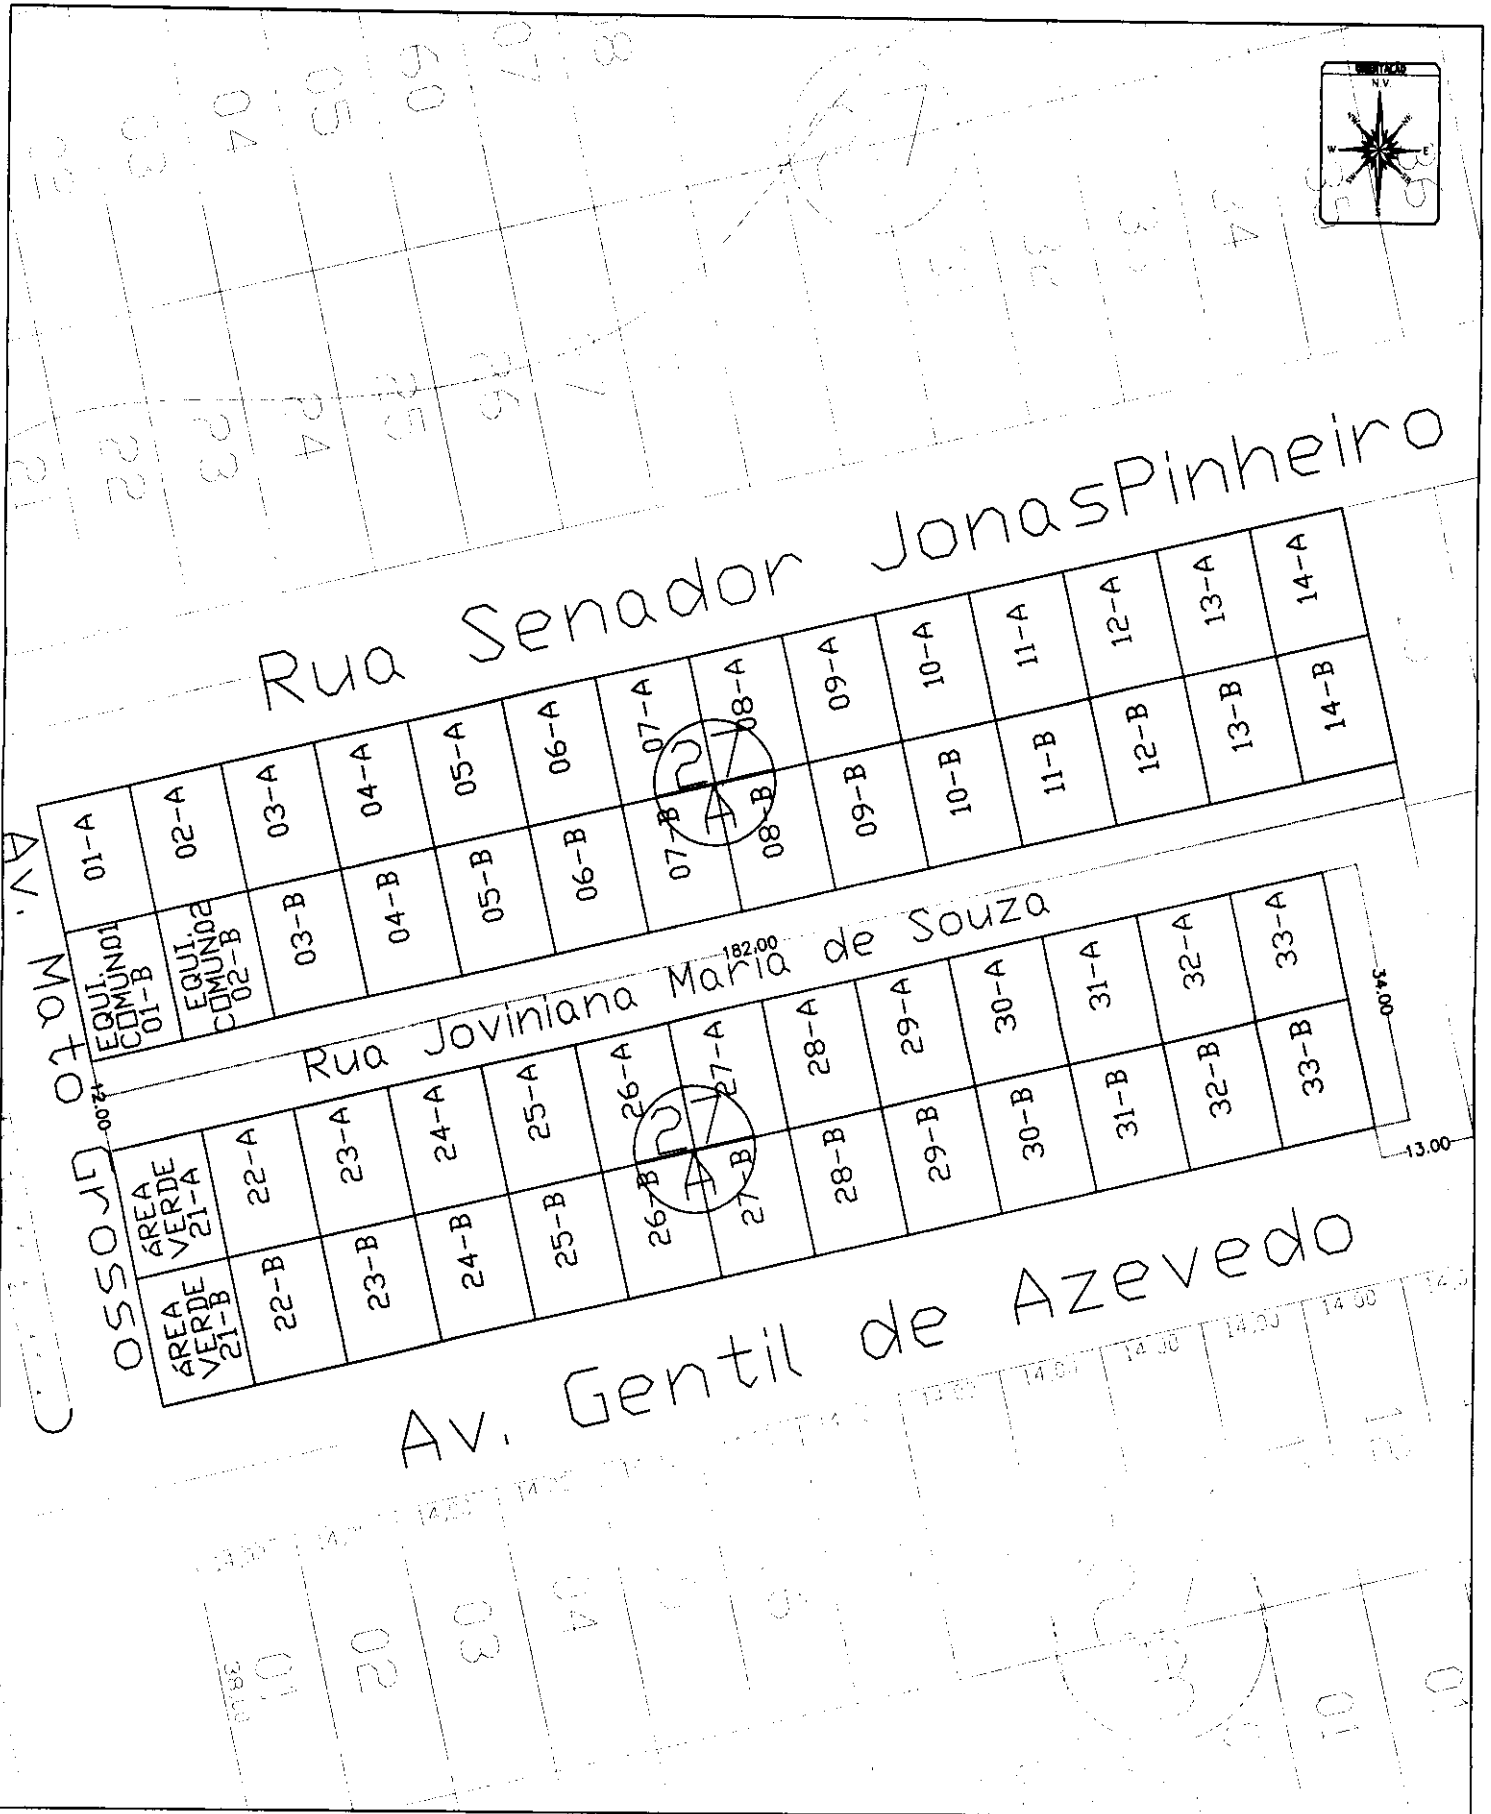

PLANTA DE SITUAÇÃO ATUAL DO TERRENO

ASSUNTO: MAPA DE LOCALIZAÇÃO DOS LOTES DE 01-A á 33-A e 01-B á 33-B, QUADRA 27-A	ÁREA: 14.560,00 m ²
---	---------------------------------------

AUTOR DO PROJETO: JEAN GARATTINI VIZZOTTO Eng. Civil - CREA: MT/035714	MUNICIPIO: NOVA MONTE VERDE - MT	ESCALA: INDICADA	FOLHA:
--	---	-------------------------	---------------

DESTINATARIO: PREFEITURA MUNICIPAL DE NOVA MONTE VERDE	LOCAL: AVENIDA MATO GROSSO ESQUINA COM A RUA SENADOR JONAS	DATA:
---	---	--------------