

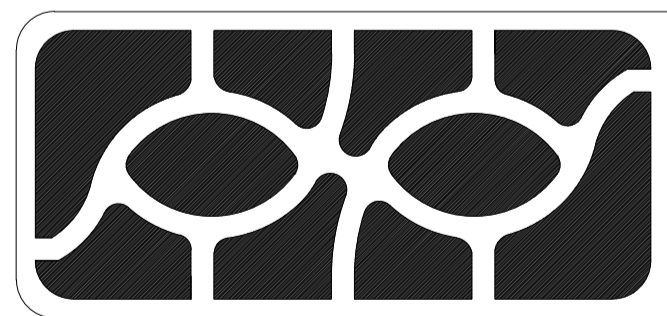



PLANTA
Escala: 1:150

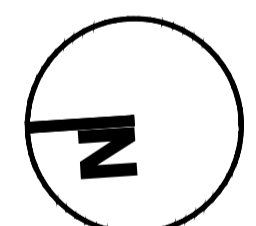

ÁREA GRAMADA
2088,54 M²

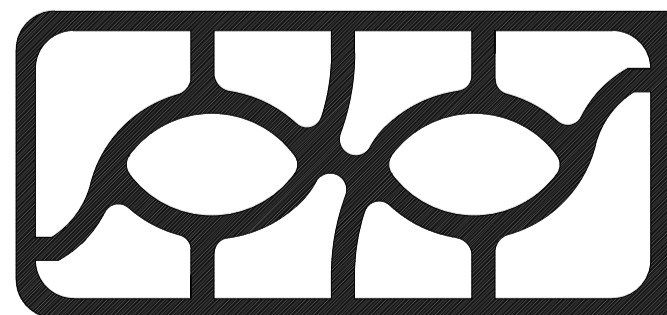


ÁREA CALÇADAS
1312,72 M²
OBS.: DESCONTADO ÁREA PISO TÁTIL

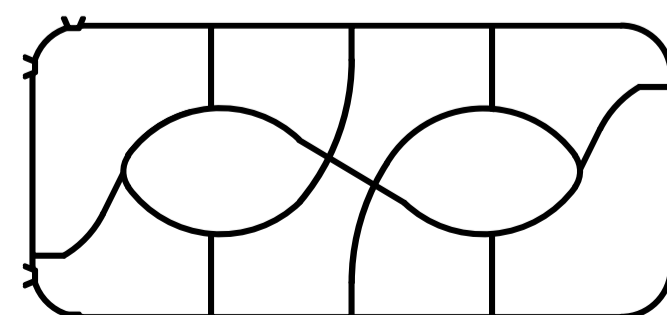


ÁREA PISO TÁTIL
124,97 M²


QUADRO DE ÁREAS

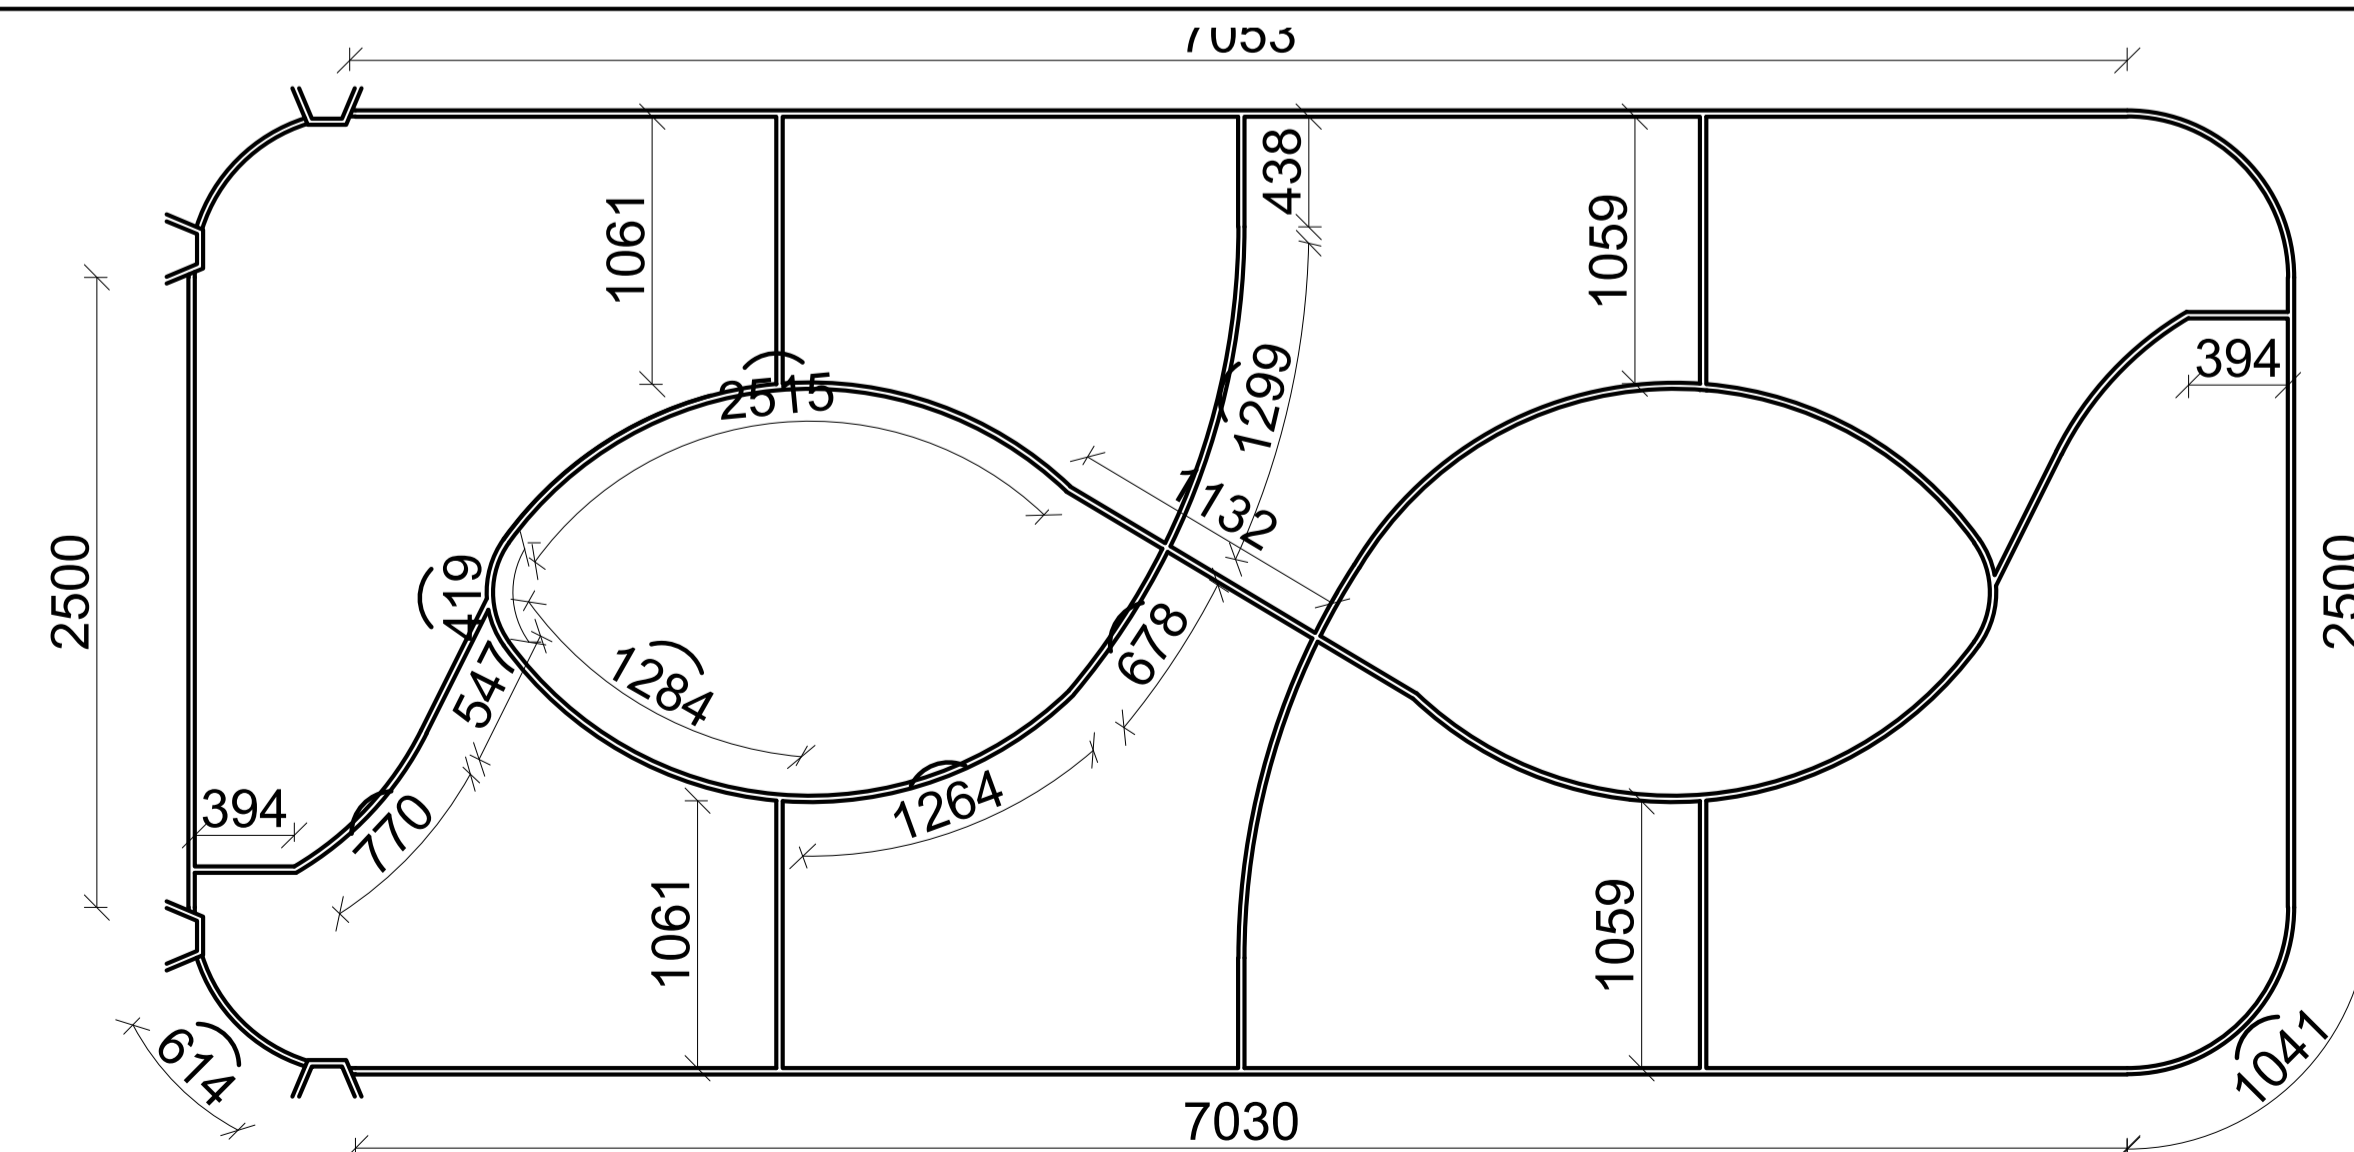

PLANTA LOCAÇÃO
PISO TÁTIL
Escala: 1:300

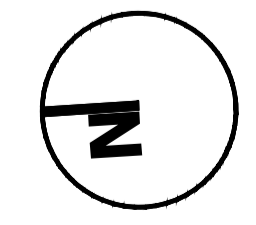

APROVAÇÃO:

 **PREFEITURA MUNICIPAL DE GUARANTÃ DO NORTE**
SEC. MUN. DE INFRAESTRUTURA - COORDENADORIA DE OBRAS
RUA DAS OLIVEIRAS, 135 - JD. VITÓRIA - FONE: (66) 3552-5100

PROJETO ARQUITETÔNICO
OBRA: CONSTRUÇÃO DA PRAÇA SANTA MARTA
LOCAL: RUA SÃO PAULO QD. 16
BAIRRO: SANTA MARTA

PROPRIETÁRIO:
PREFEITURA MUN. DE GUARANTÃ DO NORTE MT
CNFJ: 03.239.019/0001-83

AUTOR PROJETO:
ALBERTO BARRETO AVELINO
CREA: MG 128968D

ÁREA:
CONSTRUÇÃO: 3401,26m²

RESP. TEC. EXECUÇÃO:

ESCALAS: Indicadas
DATA: JUNHO/2015

ASSUNTO:
PLANTA DA PRAÇA
PLANTA DE LOCAÇÃO
QUADRO DE ÁREAS

FOLHA:
02/02