



PLANTA
Escala 1:125

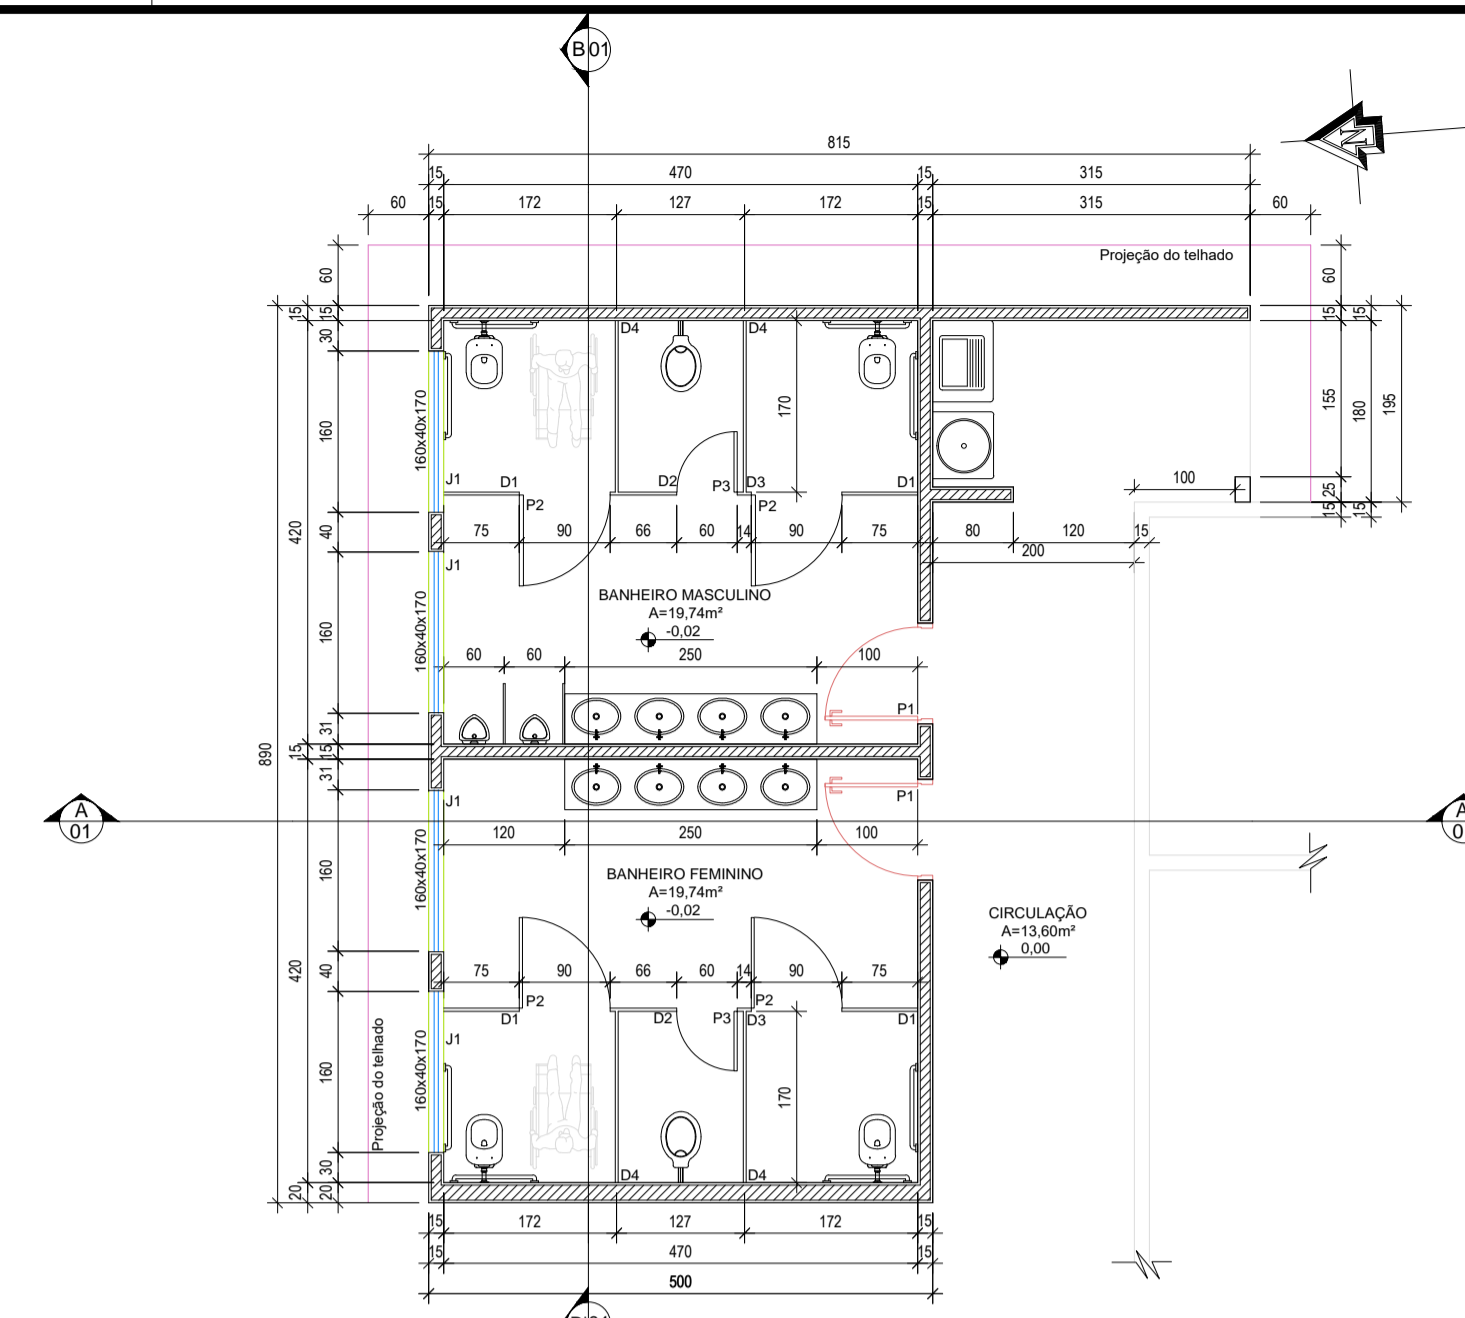

PLANTA DOS BANHEIOS
Escala 1:75




PLANTA DE SITUAÇÃO
Escala: 1:2000

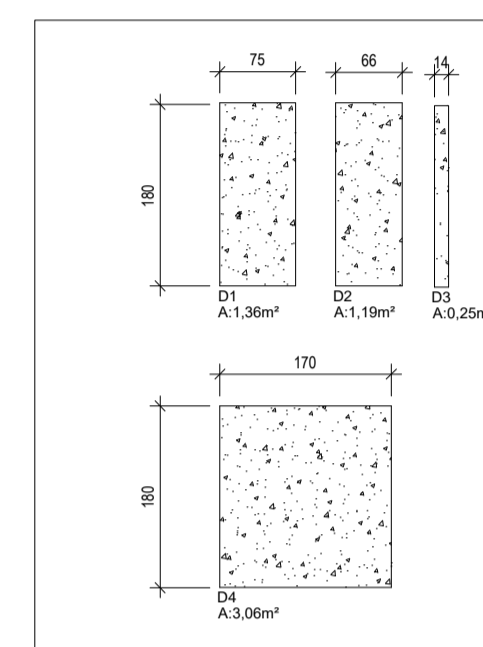


DET. DIVISÓRIAS BANHEIOS
Escala 1:75

QUADRO DE DIVISÓRIAS				
IDENT.	MEDIDAS (cm)	QTD.	ÁREA	MATERIAL
D1	75x180	04	1,36m²	MARMORITE
D2	66x180	02	1,19m²	MARMORITE
D3	14x180	02	0,25m²	MARMORITE
D4	170x180	04	3,06m²	MARMORITE
TOTAL: 20,52 m²				

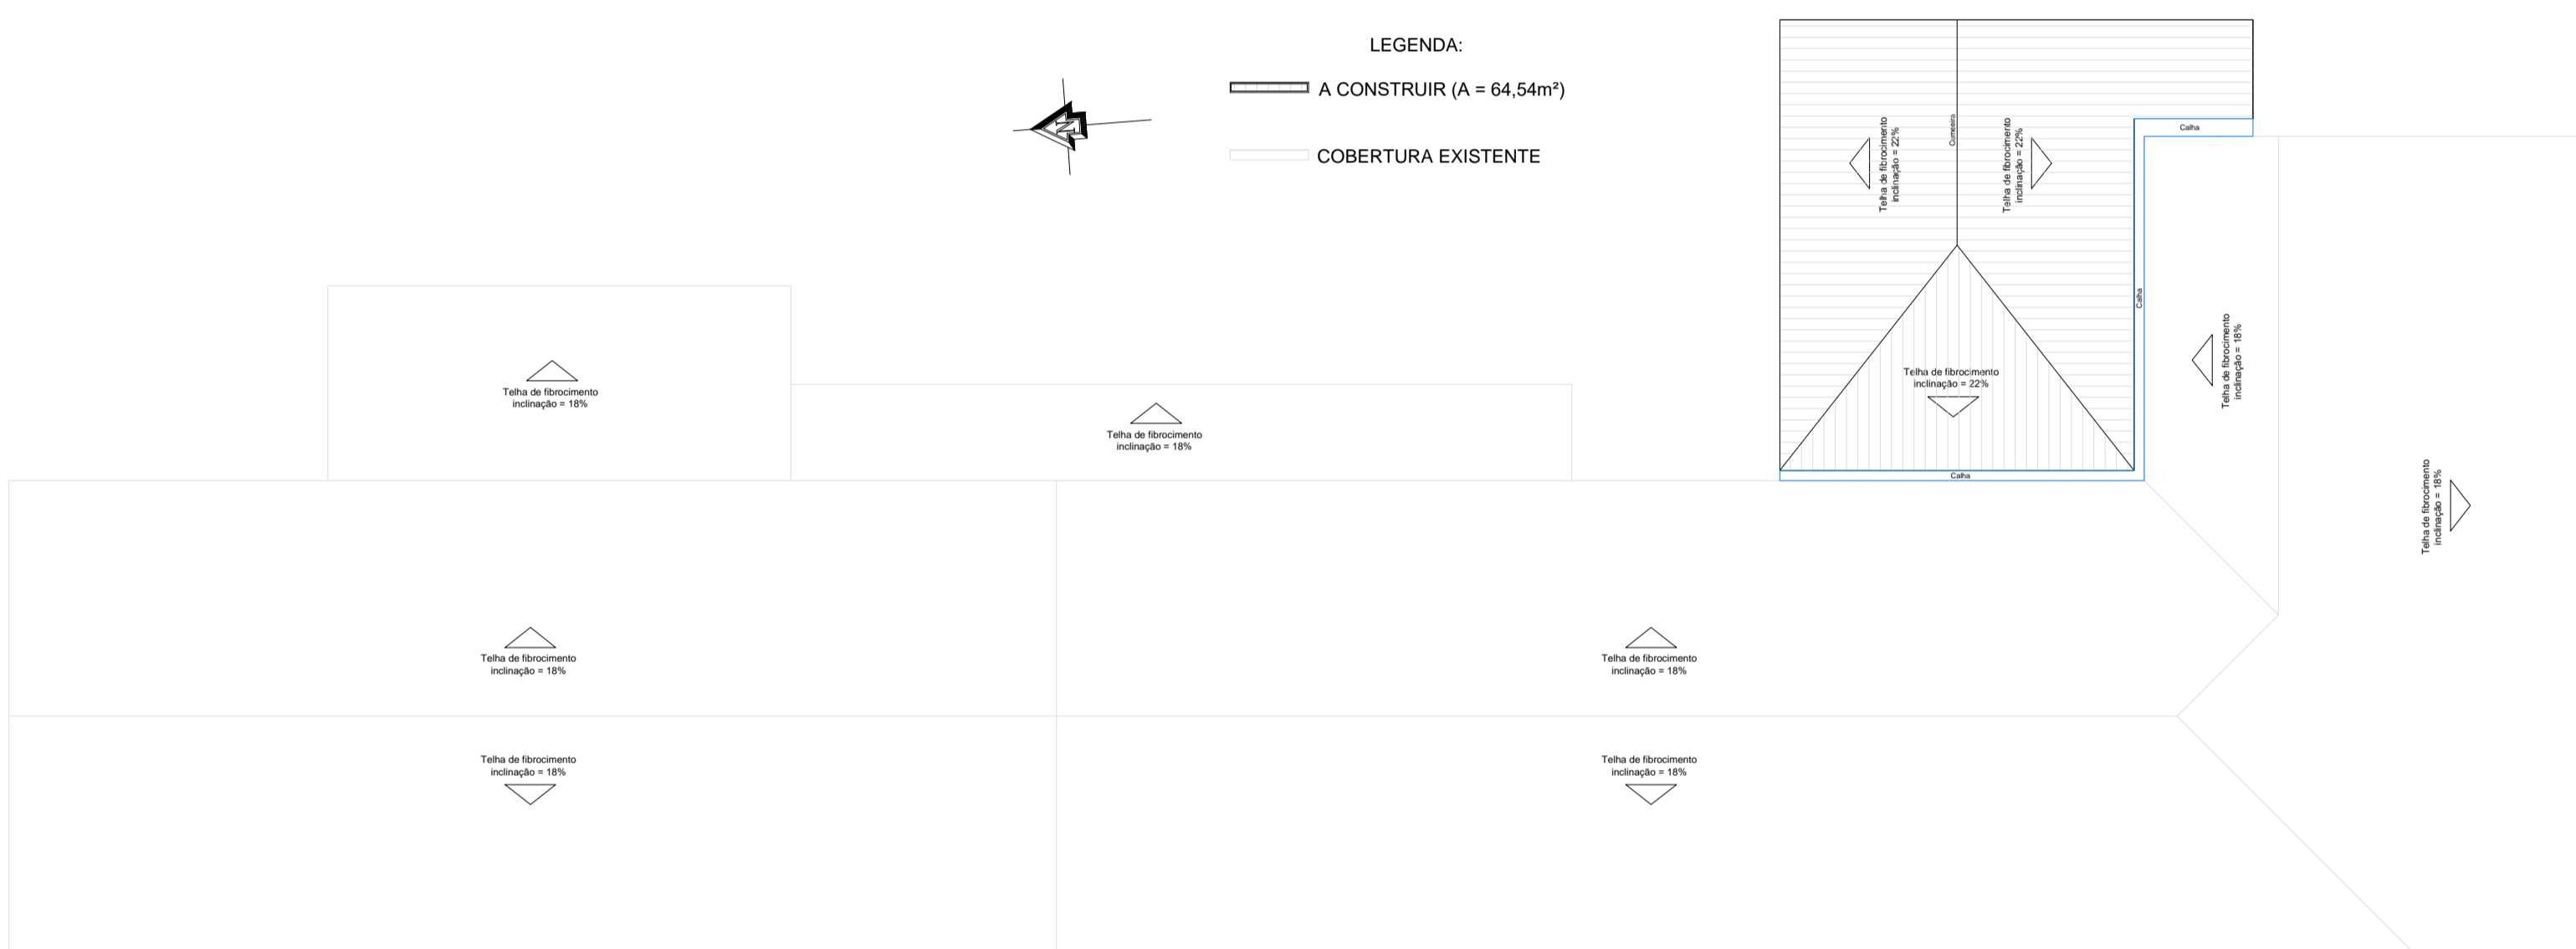


PLANTA DE COBERTURA EXISTENTE E À CONSTRUIR
Escala 1:125

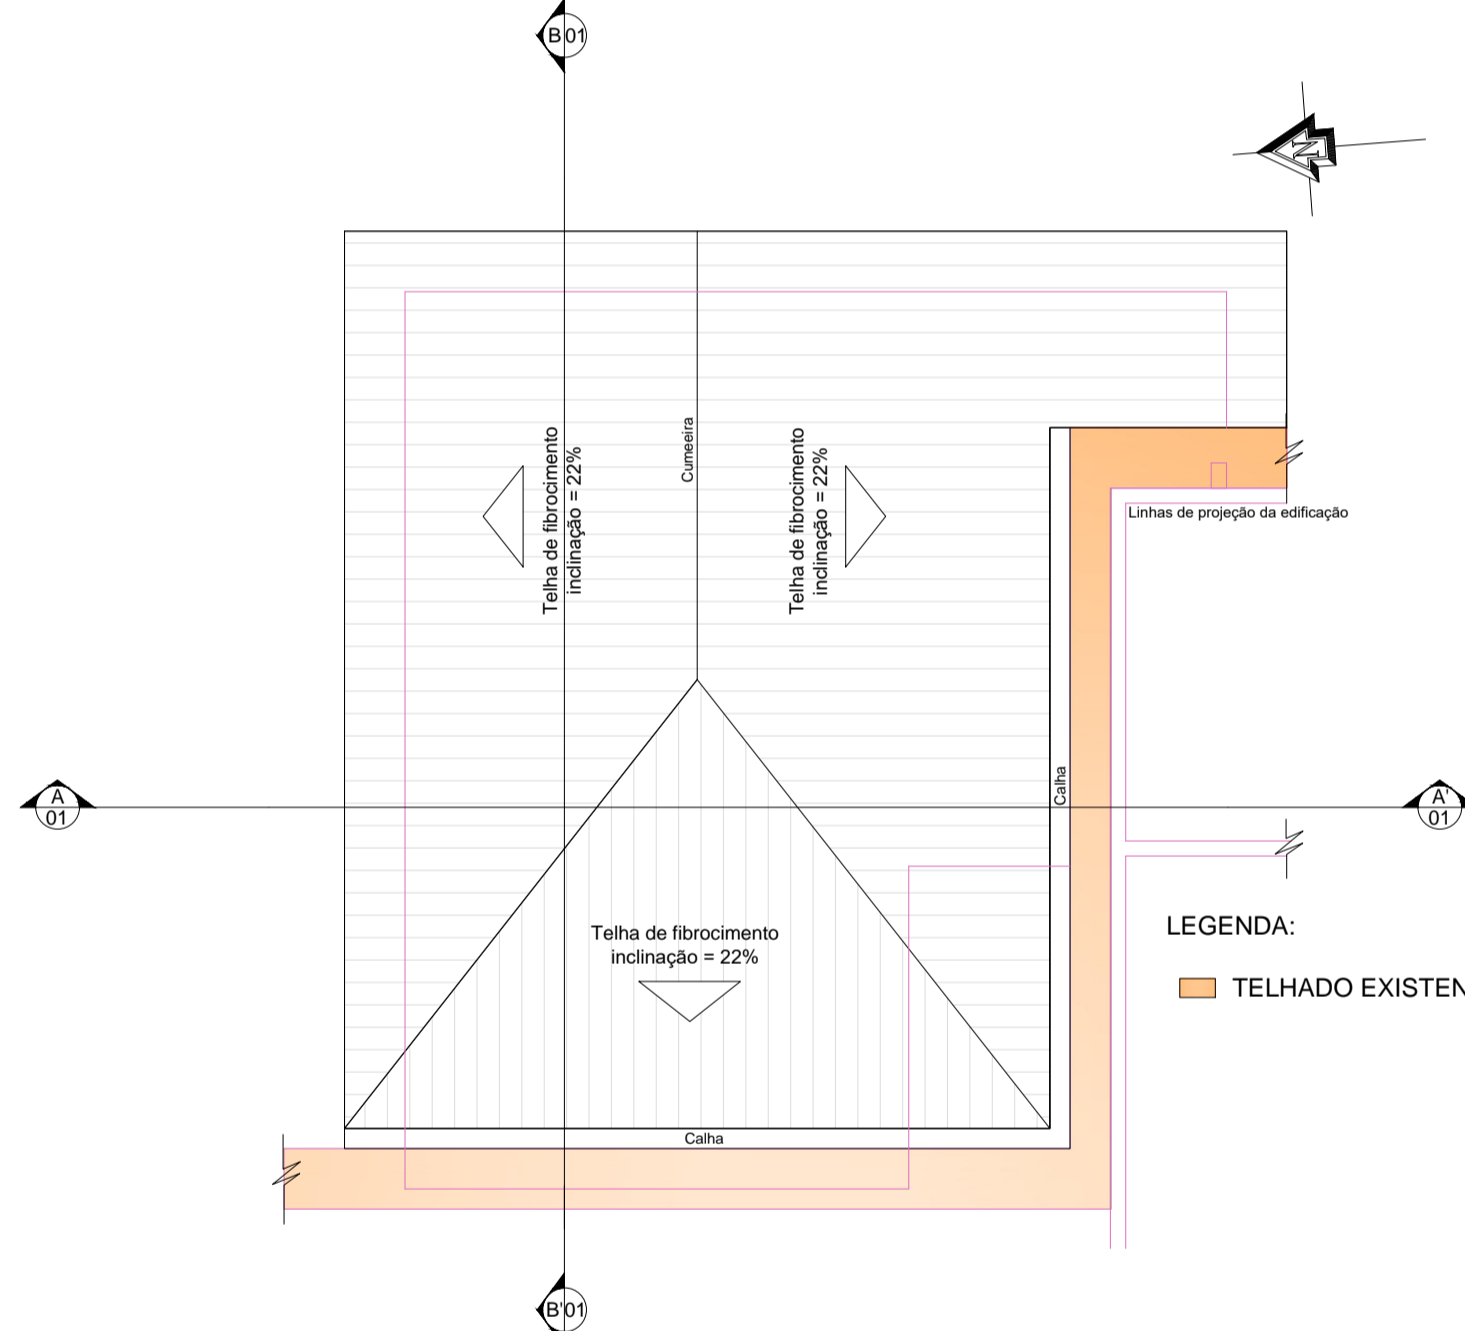


PLANTA TELHADO A CONSTRUIR
Escala 1:75

QUADRO DE ESQUADRIAS						
JANELAS	IDENT.	MEDIDAS (cm)	QTD.	ÁREA	TIPO	MATERIAL
	J01	160x40x170	04	0,64m²	BASC., 04 FLS.	FERRO E VIDRO
PORTAS	P01	90 x 210	02	1,89m²	DE ABRIR	MADEIRA
	P02	90 x 160	04	1,44m²	DE ABRIR	MADEIRA
	P03	60 x 160	04	0,96m²	DE ABRIR	MADEIRA

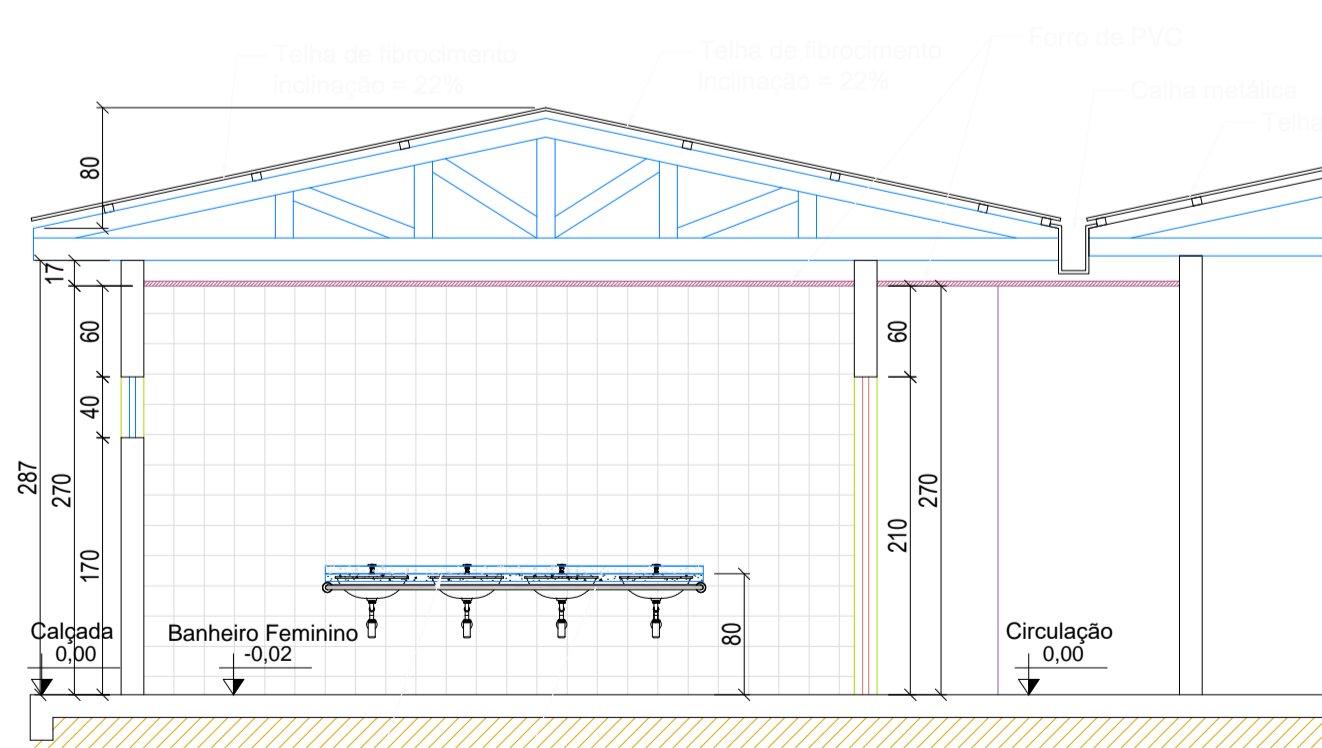

CORTE A-A'
Escala 1:50

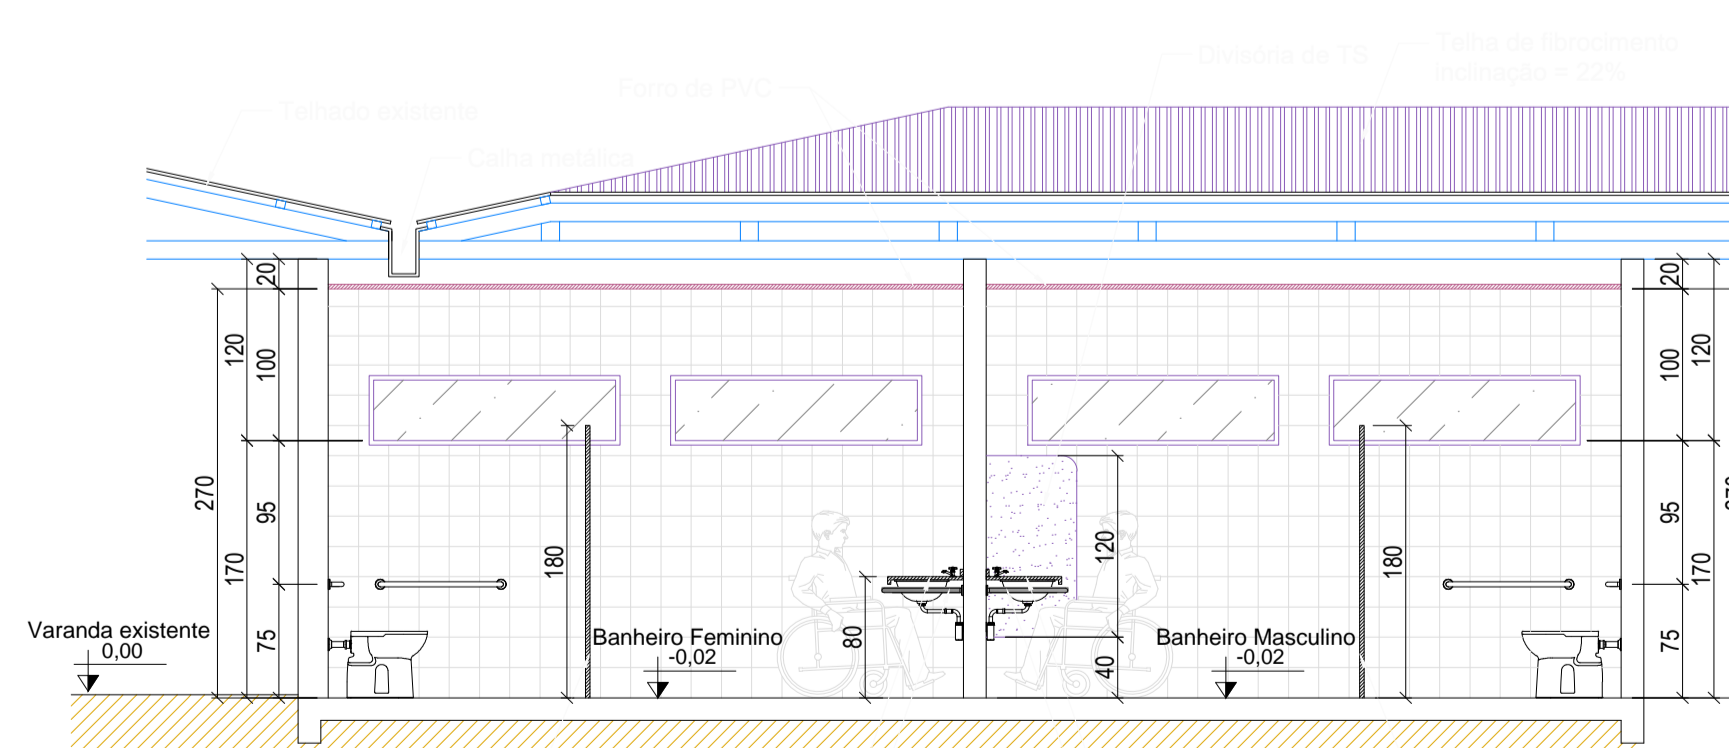

CORTE B-B'
Escala 1:50

APROVAÇÃO:

PREFEITURA MUNICIPAL DE GUARANTÁ DO NORTE
SEC. MUN. DE INFRAESTRUTURA - COORDENADORIA DE OBRAS
RUA DAS OLIVEIRAS, 135 - JD. VITÓRIA - FONE: (66) 3552-5100

PROPRIETÁRIO:
PREFEITURA MUN. DE GUARANTÁ DO NORTE MT
CNPJ: 03.239.019/0001-83
AUTOR PROJETO:
ALBERTO BARRETO AVELINO
ENG. CIVIL CREA: MG 128968

RESP. TEC. EXECUÇÃO:

ÁREA:
CONSTRUÇÃO: 64,54m²
TERRENO: 2095,45m²
COORDENADAS GEOGRÁFICAS:
9°56'57,82"S 54°54'3,12"O

ESCALAS: Indicadas
DATA: ABRIL/2015

ASSUNTO:
PROJETO ARQUITETÔNICO COMPLETO

FOLHA:
01/01