


SIMBOLOGIA

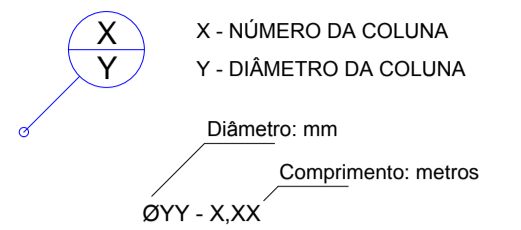

- TUBULAÇÃO DE ÁGUA FRIA
- TUBULAÇÃO DE ÁGUA FRIA ENTERRADA

ÁGUA FRIA ():

- AF - COLUNA DE ÁGUA FRIA;
- AL - COLUNA DE ALIMENTAÇÃO PREDIAL;

REGISTROS E COTAS:



- RG - REGISTRO DE GAVETA ALTA VARIÁVEL;
- VD - VALVULA DE DESCARGA PNE; 0,90m
- VD - VALVULA DE DESCARGA; 1,10m
- RP - REGISTRO DE PRESSÃO; 1,10m

APARELHOS E COTAS:


- VS - VASO SANITÁRIO PNE; 0,38m
- VS - VASO SANITÁRIO; 0,30m
- MIC - MICTÓRIO; 0,90m
- LV - LAVATÓRIO; 0,60m
- TLR - TANQUE; 1,10m

- RESERVATÓRIO EM AÇO DO TIPO TAÇA COM COLUNA SECA ALTA DA COLUNA - 6m;
- REGISTROS DE GAVETA INSTALADOS NO RESERVATÓRIO, ESTÃO LOCADOS A 5,5m DE ALTURA.

02 DET-1
Esc: 1/50

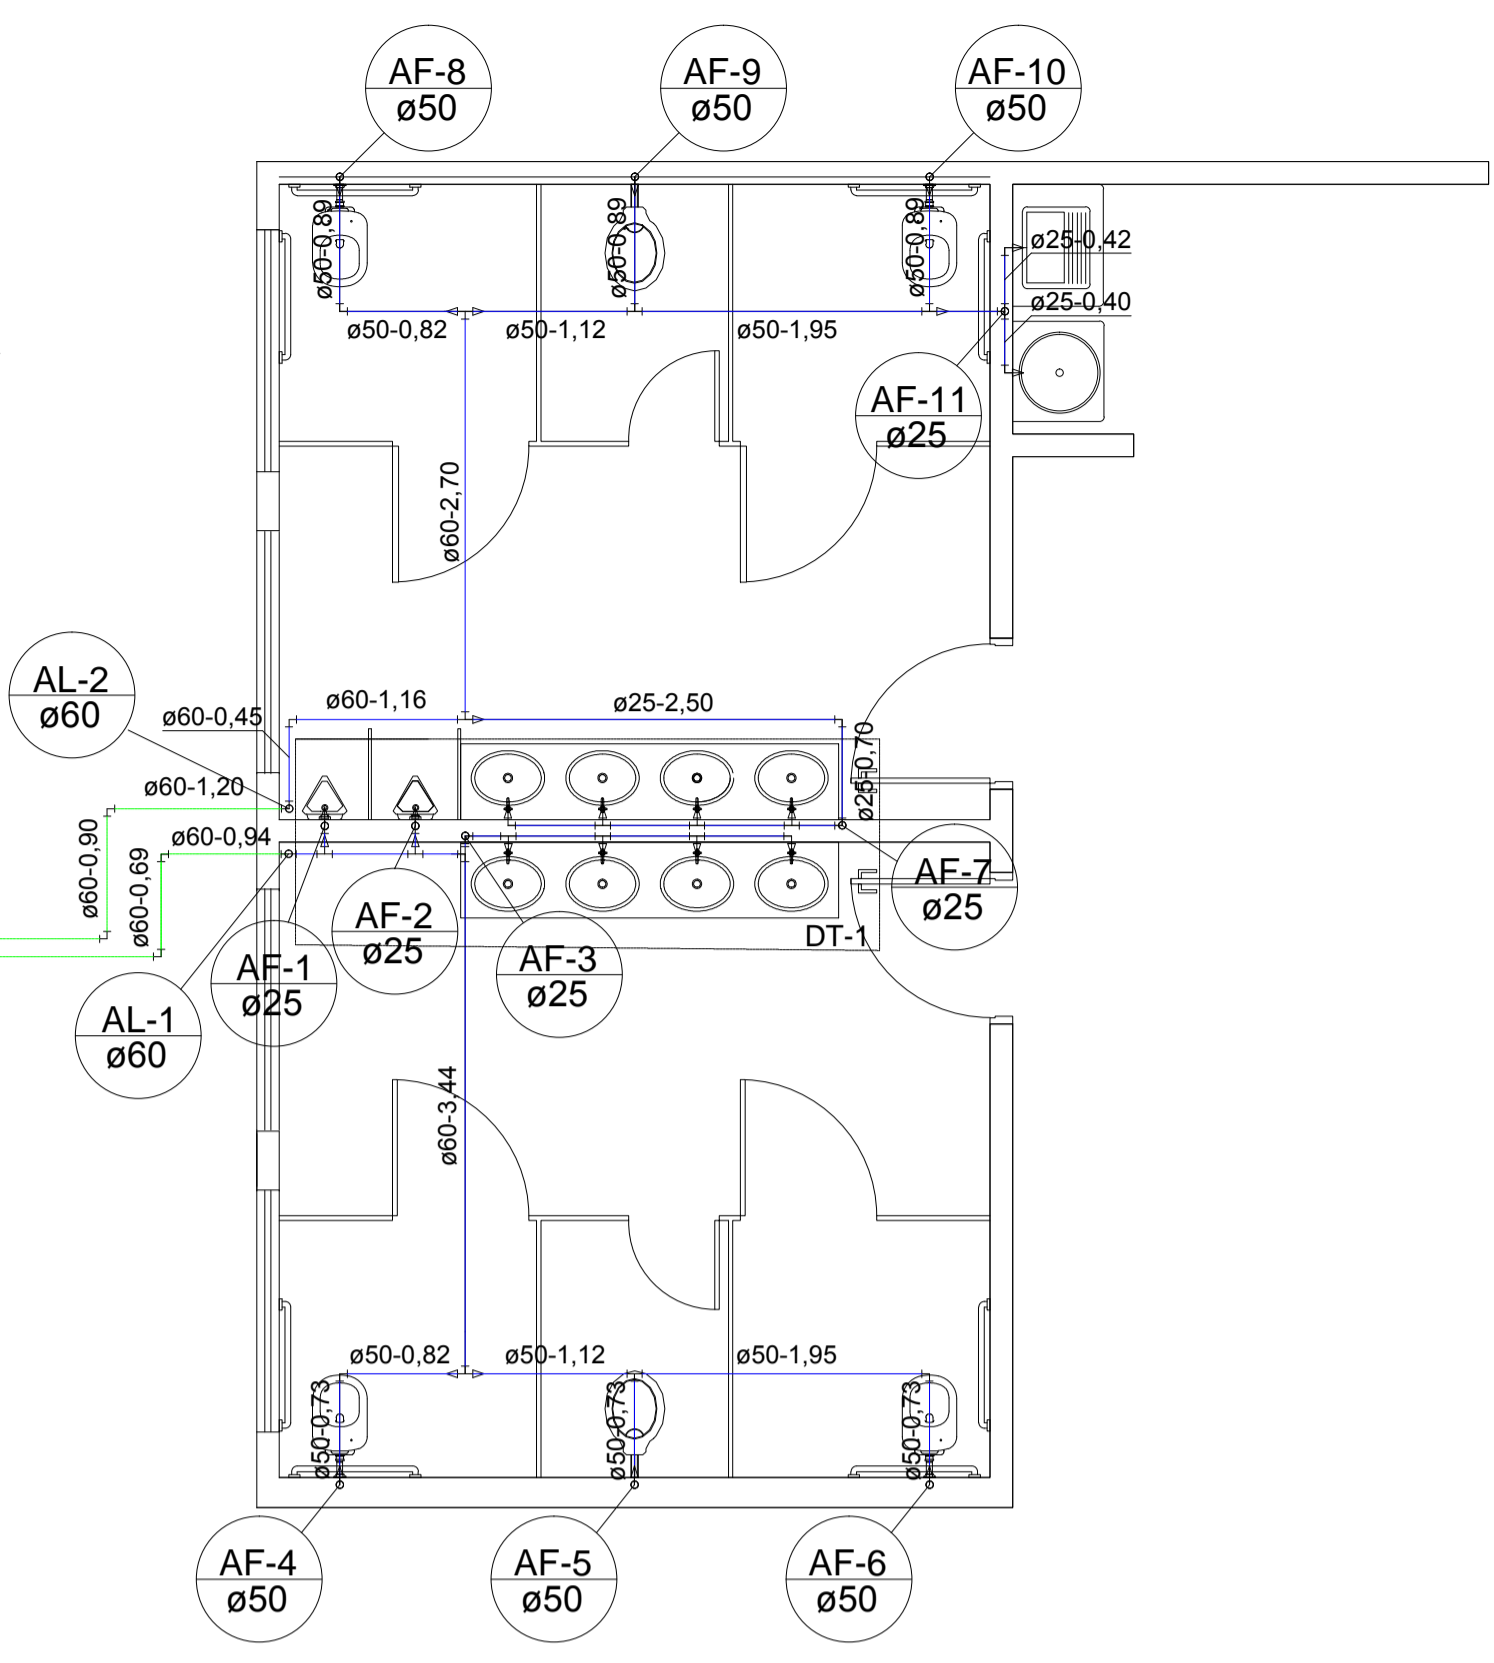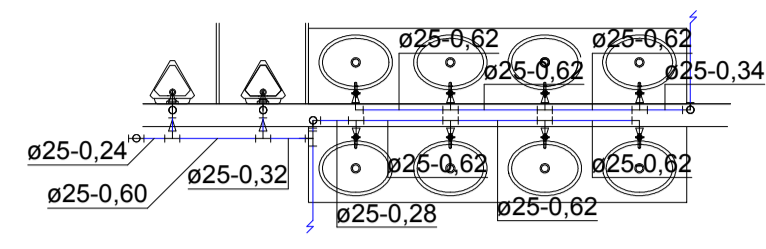


ALIMENTAÇÃO VEM DE UMA RAMIFICAÇÃO DA REDE EXISTENTE

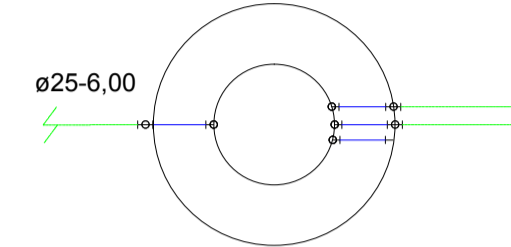


RESERVATÓRIO EM AÇO DO TIPO TAÇA COM COLUNA SECA - V:5000L


01 PLANTA BAIXA
Esc: 1/50

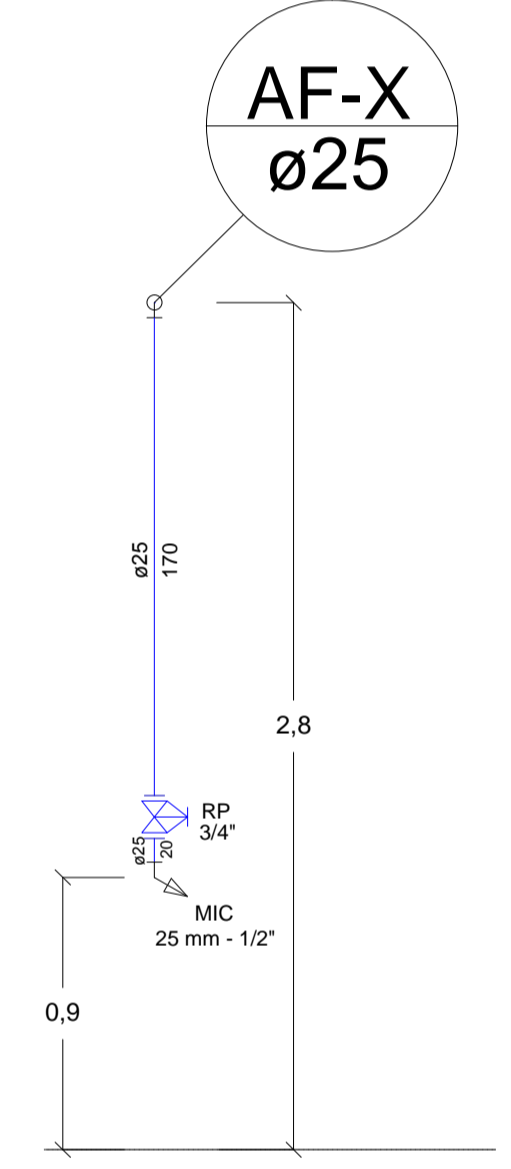


03 CORTE - AF-1 e 2
Esc: 1/25

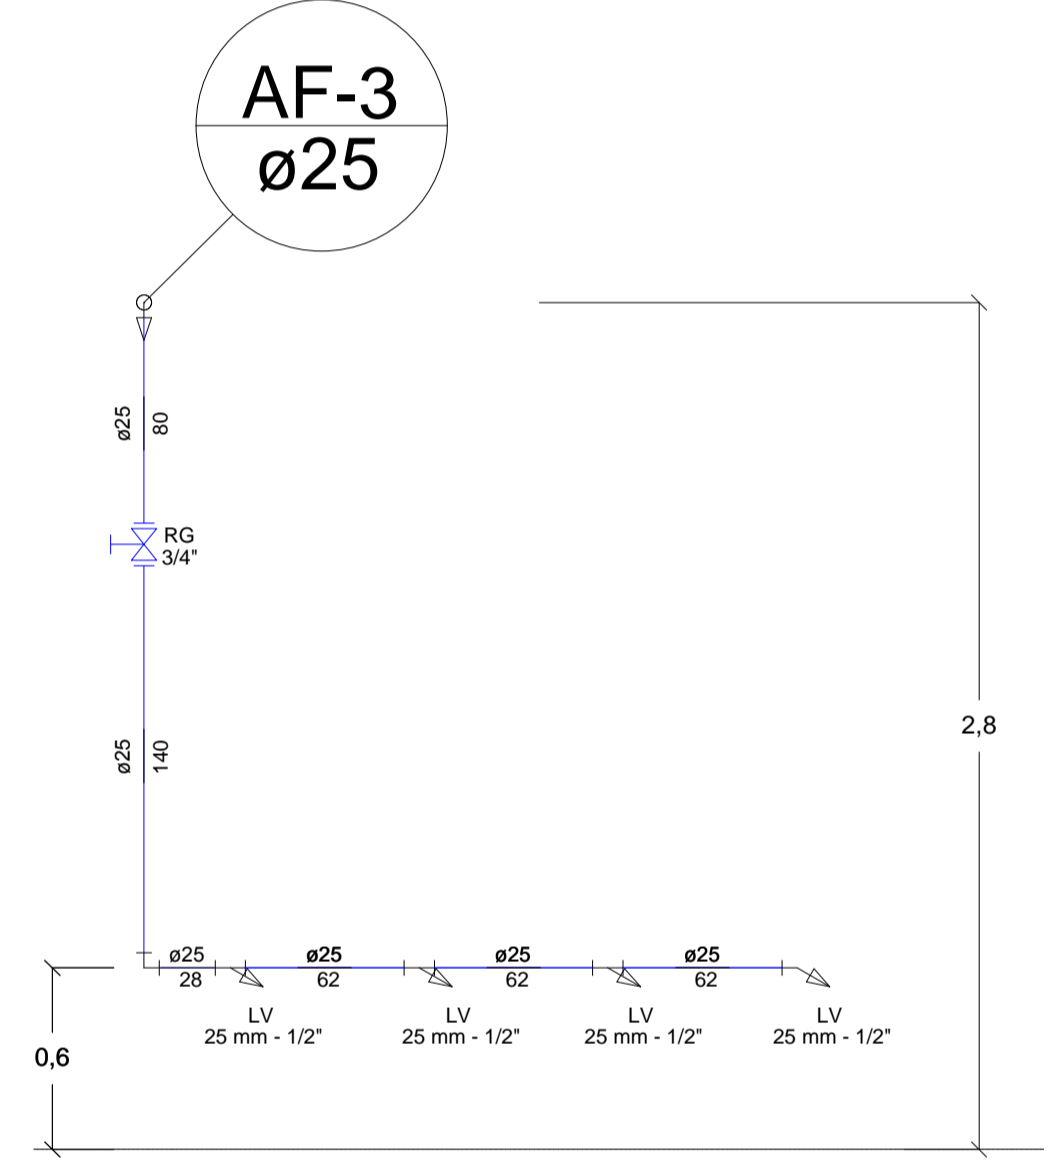


04 CORTE - AF-3
Esc: 1/25

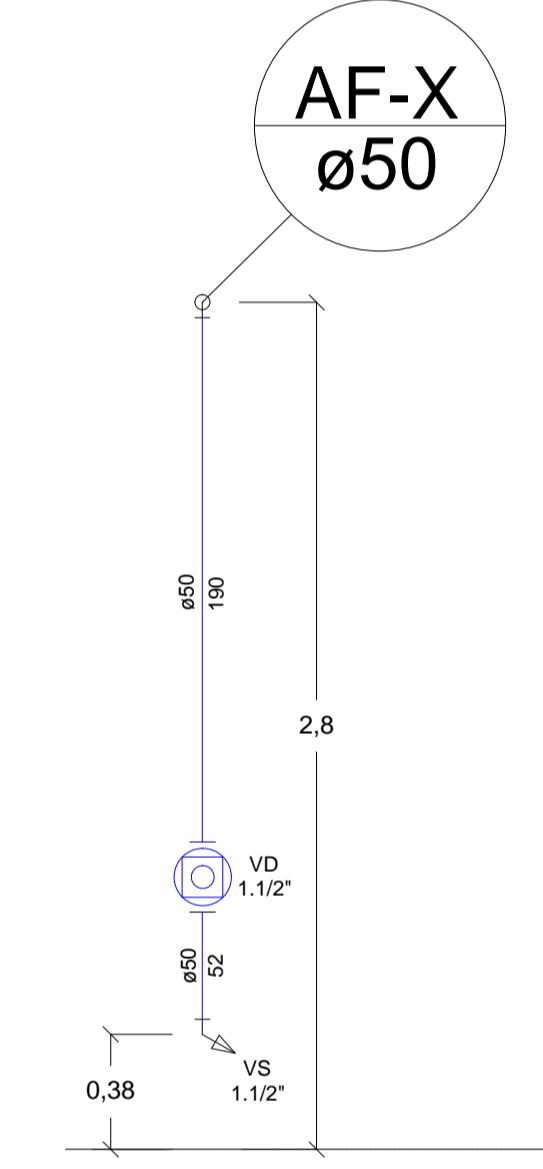


05 CORTE - AF-4,6,8 e 10
Esc: 1/25

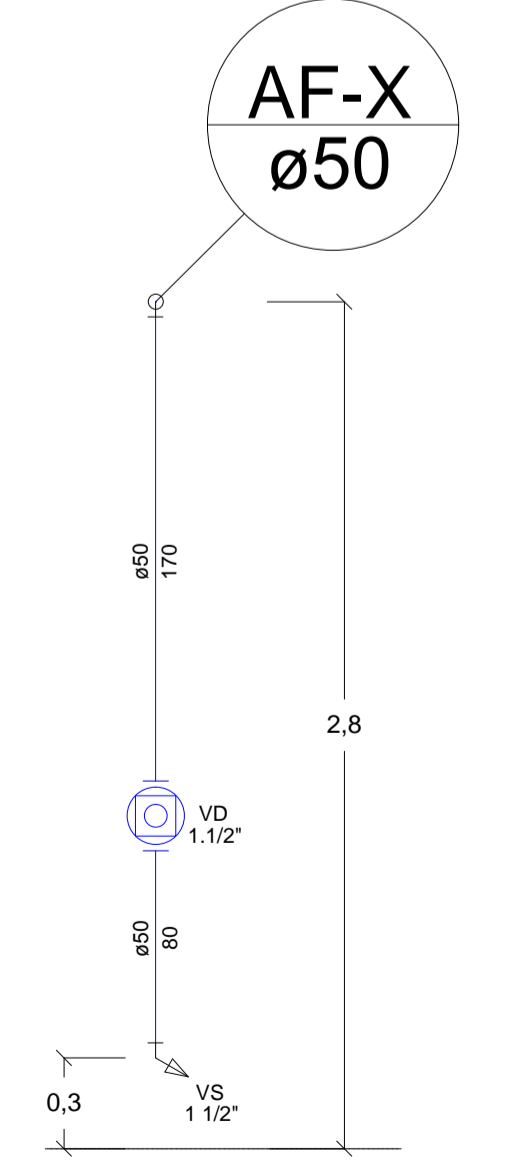


06 CORTE - AF-5 e 9
Esc: 1/25

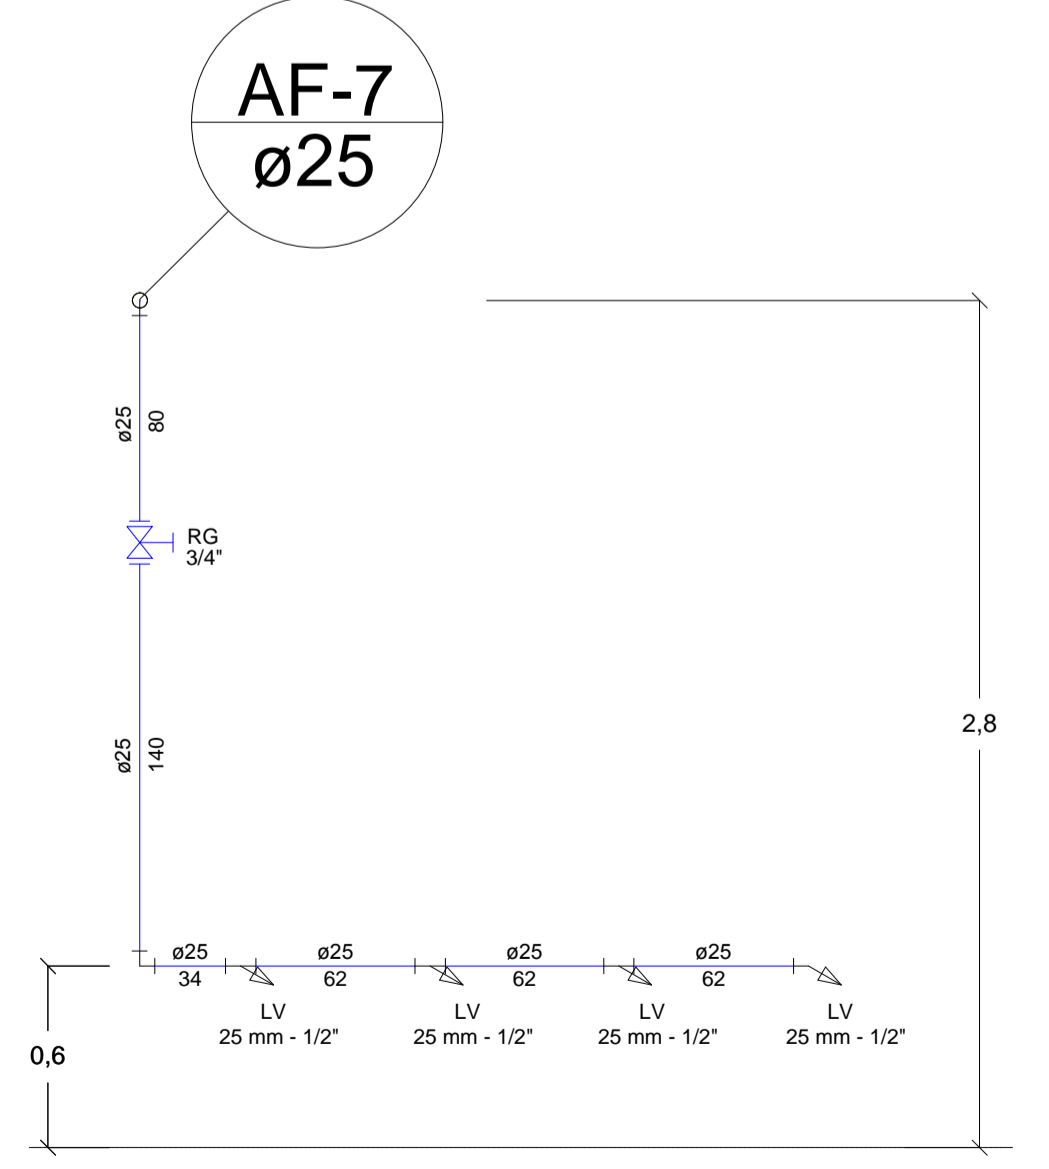

07 CORTE - AF-7
Esc: 1/25

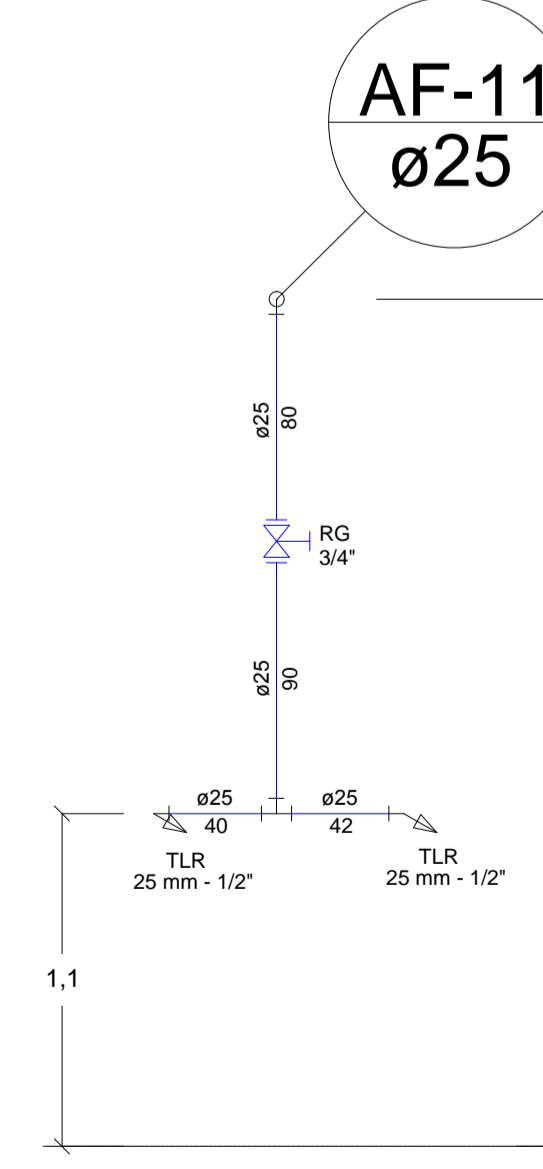


08 CORTE - AF-11
Esc: 1/25

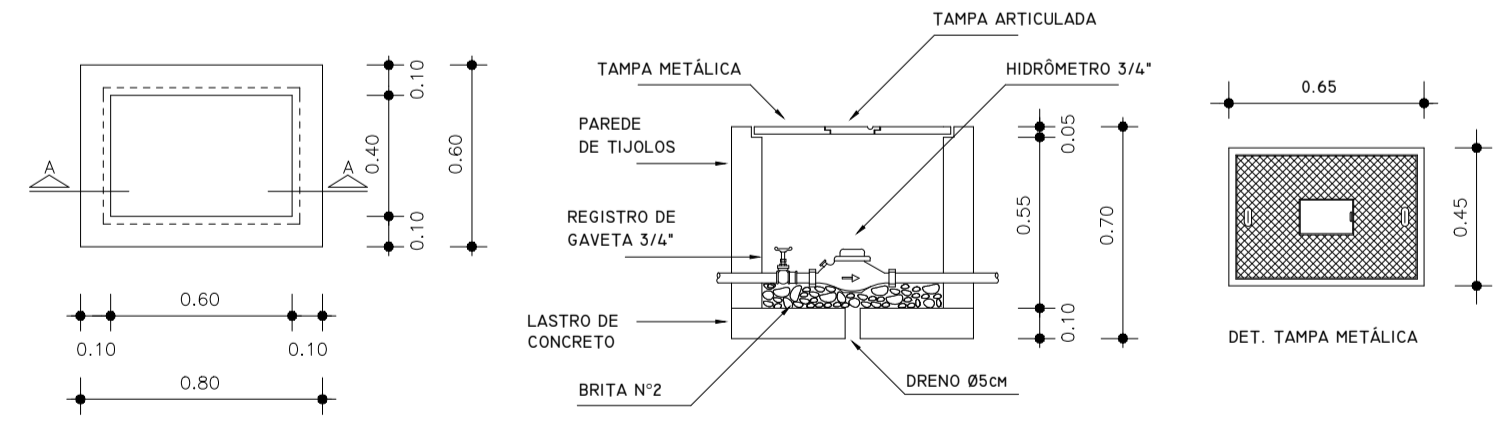

09 DET. CAIXA DE HIDRÔMETRO
Esc: 1/25

- (A) RAMAL DE CONSUMO - DN 60MM
- (B) RAMAL DE LIMPEZA - DN 40MM
- (C) RAMAL DE ALIMENTAÇÃO - DN 25MM
- (D) REGISTRO DE GAVETA BRUTO - 2"
- (E) REGISTRO DE GAVETA BRUTO - 1.1/4"
- (F) EXTRAVASOR - DN 40MM
- (G) TAMPA DE INSPEÇÃO - DN 0,55M

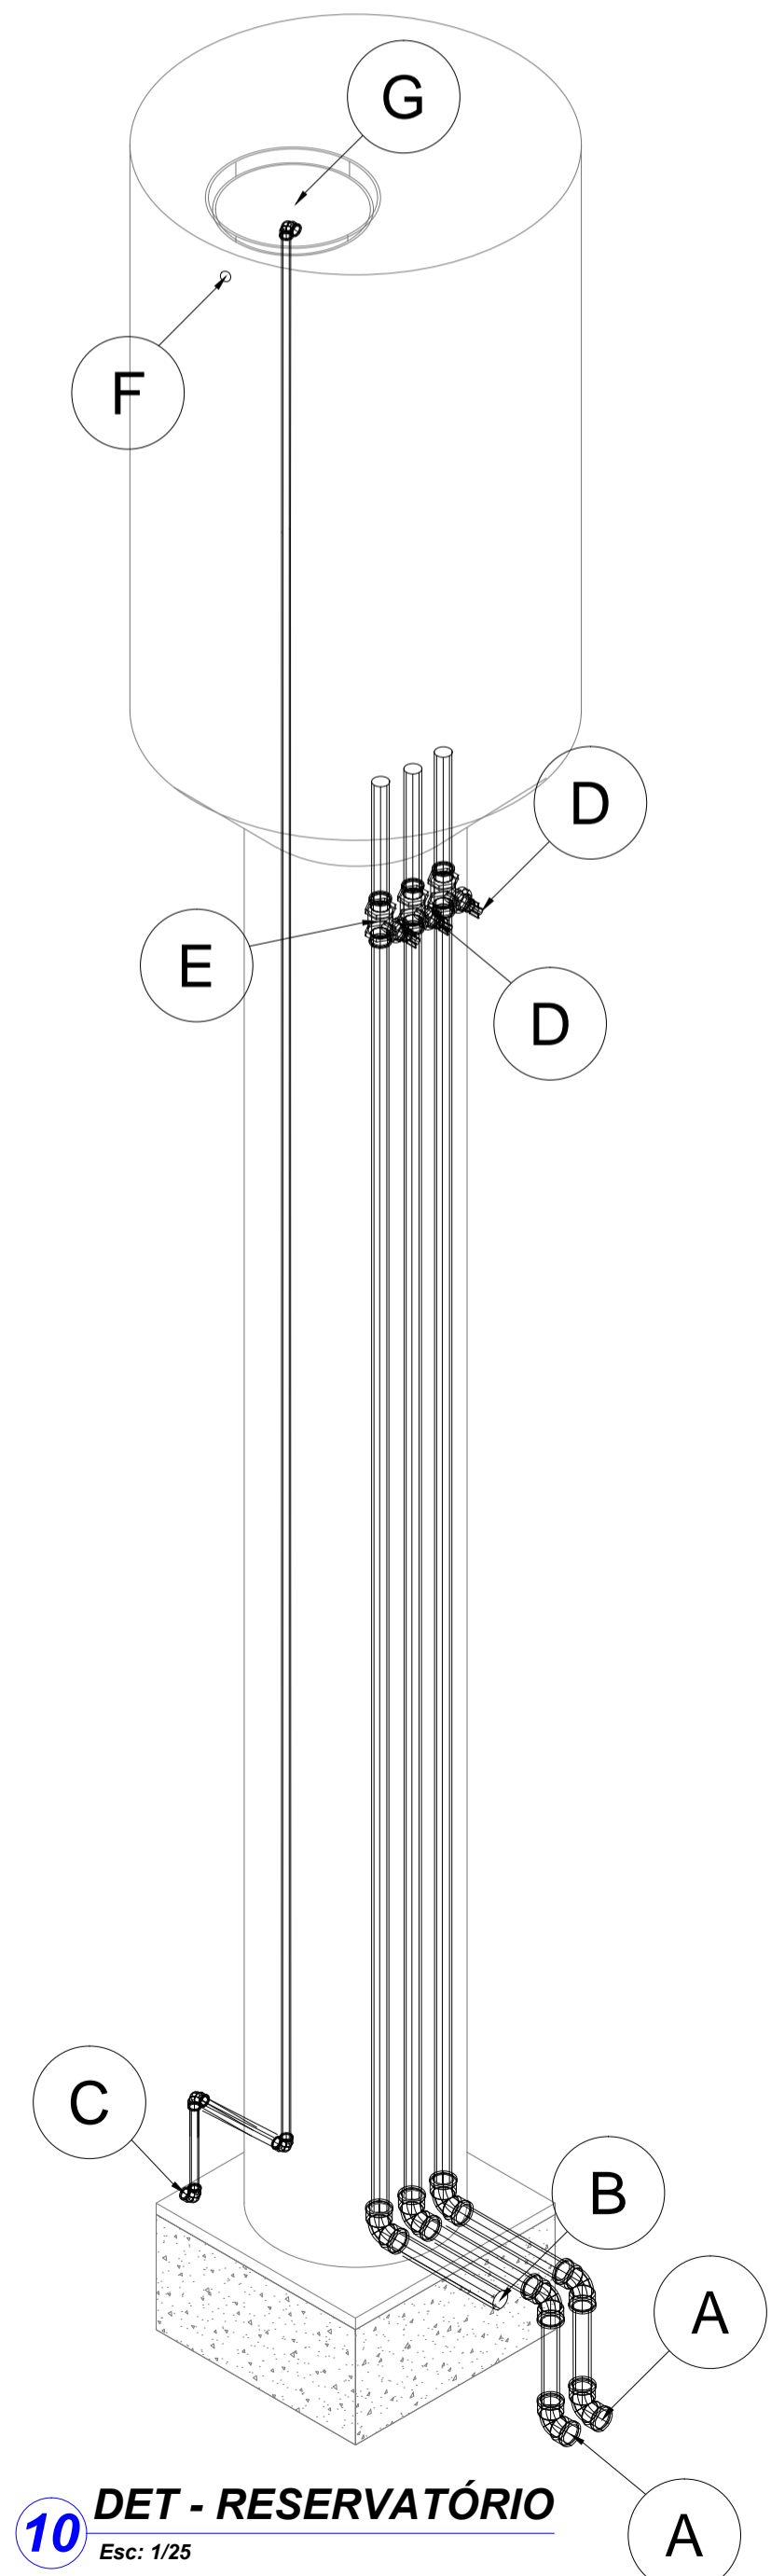

10 DET - RESERVATÓRIO
Esc: 1/25

CARIMBO do CAU / CREA :		CARIMBO DA PREFEITURA:	
<p>ASSOCIAÇÃO MATO-GROSSENSE DOS MUNICÍPIOS COORDENAÇÃO TÉCNICA E DE PROJETOS</p> <p>SITE: www.amm.org.br E-MAIL: centraldeprojetosamm@gmail.com</p> <p>ADM. NEURILAN FRAGA</p>			
TIPO DE OBRA:	INSTITUCIONAL	MODALIDADE:	CONSTRUÇÃO
OBRA:	CONSTRUÇÃO DE BANHEIROS ADAPTADOS - APAE		
PROPRIETÁRIO/ CNPJ:	PREFEITURA MUNICIPAL DE GUARANTÃ DO NORTE - MT		
ENDEREÇO:	RUA CAMBUI, QUADRA 11, LOTE 01. BAIRRO NOVO HORIZONTE		
AUTOR DO PROJETO:	Bernardo Reis de Mello Almeida Engenheiro Sanitarista e Ambiental Crea: 121213549-0		
RESPONSÁVEL TÉCNICO P/ OBRA:	PROJETO HIDROSSANITÁRIO		
ASSUNTO:	PLANTA BAIXA, CORTES E DETALHES - ÁGUA FRIA		
LOCAL DO ARQUIVO:	ÍNDICE URBANÍSTICOS:	Quadro de Áreas:	
DATA DE ENTREGA:		CONSTRUÇÃO - 64,54 m ²	
REVISÃO:			
ESCALA:	INDICADA		
DESENHO:	KAIO BUENO		