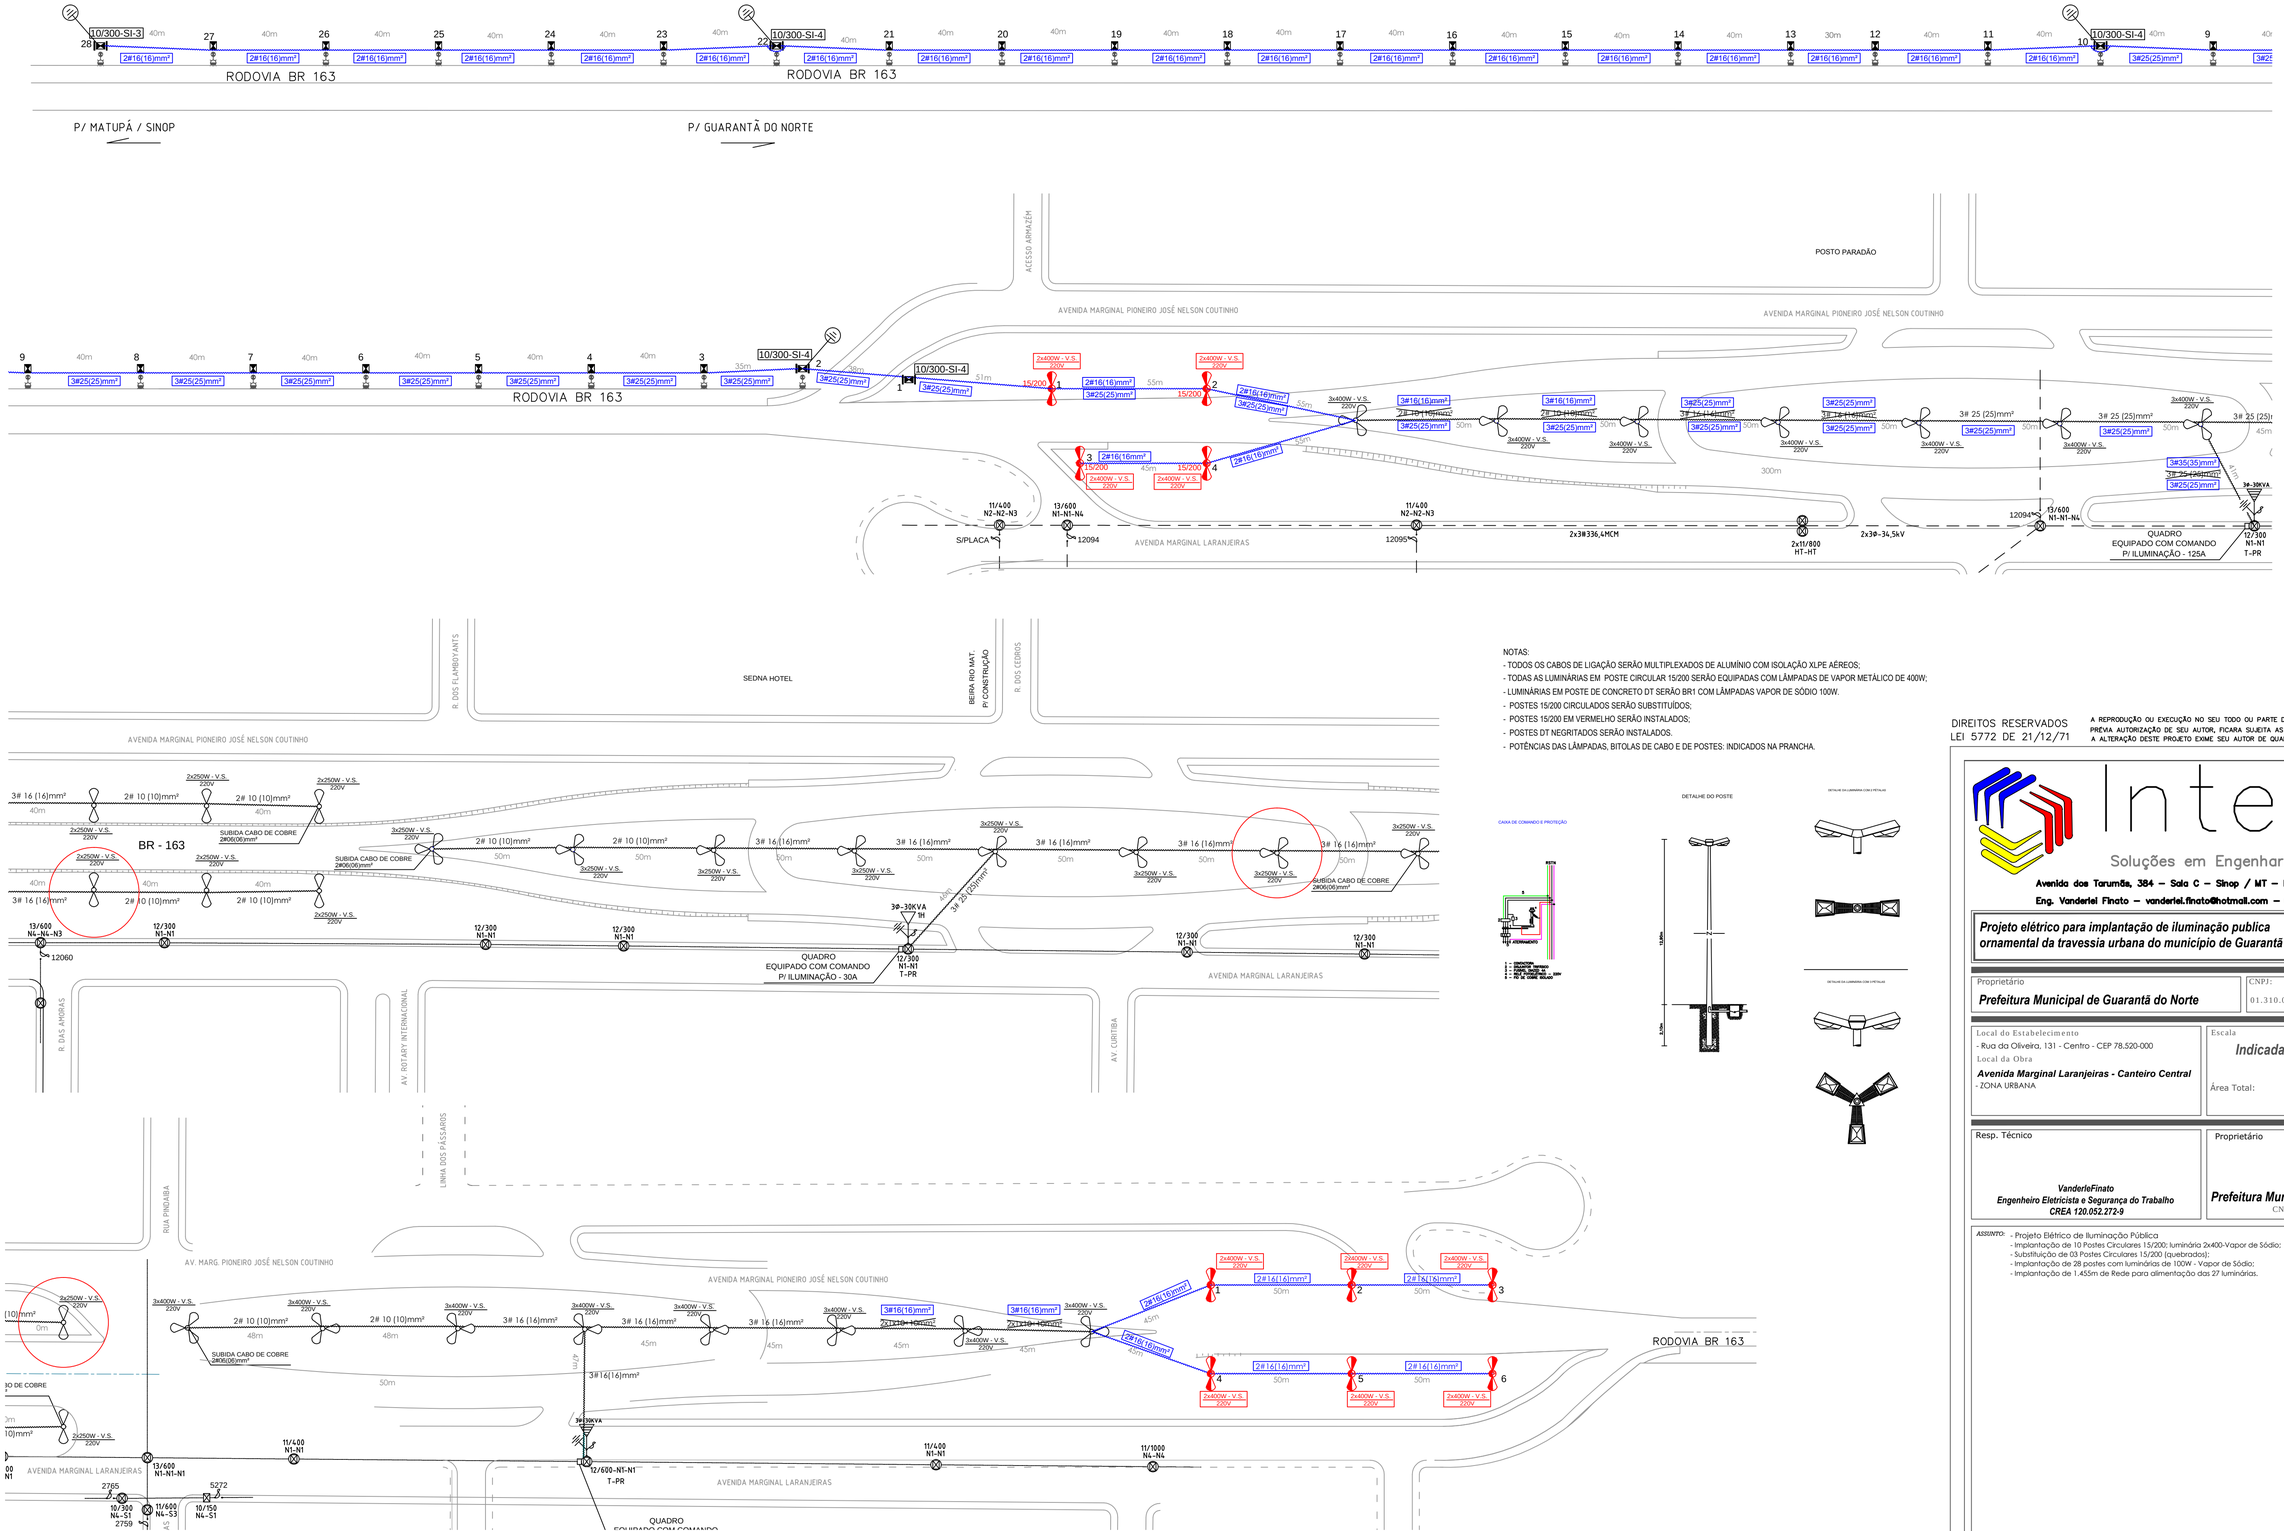

NOTAS:
- TODOS OS CABOS DE LIGAÇÃO SERÃO MULTIPLEXADOS DE ALUMÍNIO COM ISOLAÇÃO XLPE AÉREOS;
- TODAS AS LUMINÁRIAS EM POSTE CIRCULAR 15/200 SERÃO EQUIPADAS COM LÂMPADAS DE VAPOR METÁLICO DE 400W;
- LUMINÁRIAS EM POSTE DE CONCRETO DT SERÃO BR1 COM LÂMPADAS VAPOR DE SÓDIO 100W.
- POSTES 15/200 CIRCULADOS SERÃO SUBSTITUÍDOS;
- POSTES 15/200 EM VERMELHO SERÃO INSTALADOS;
- POSTES DT NEGRITADOS SERÃO INSTALADOS.
- POTÊNCIAS DAS LÂMPADAS, BITOLAS DE CABO E DE POSTES: INDICADOS NA PRANCHA.

CAIXA DE COMANDO E PROTEÇÃO

DETALHE DO POSTE

DETALHE DA LUMINÁRIA COM 3 PÉTALAS

DETALHE DA LUMINÁRIA COM 3 PÉTALAS

DIREITOS RESERVADOS
LEI 5772 DE 21/12/71

A REPRODUÇÃO OU EXECUÇÃO NO SEU TODO OU PARTE DESTE PROJETO, SEM A PRÉVIA AUTORIZAÇÃO DE SEU AUTOR, FICARA SUJEITA AS MEDIDAS LEGAIS CABIVEIS. A ALTERAÇÃO DESTE PROJETO EXIME SEU AUTOR DE QUAISQUER RESPONSABILIDADES POSTERIORES.

Integra
Soluções em Engenharia e Arquitetura
Avenida dos Tarumãs, 384 – Sala C – Sinop / MT – Fone: (66) 3532 – 4036
Eng. Vanderlei Finato – vanderlei.finato@hotmail.com – Celular: (66) 9632 – 1182

Projeto elétrico para implantação de iluminação publica ornamental da travessia urbana do município de Guarantã do Norte

Folha 01 De 01

Proprietário: **Prefeitura Municipal de Guarantã do Norte** | CNPJ: 01.310.019/0001-83 | Data: 08/2016

Local do Estabelecimento
- Rua da Oliveira, 131 - Centro - CEP 78.520-000

Local da Obra
Avenida Marginal Laranjeiras - Canteiro Central
- ZONA URBANA

Escala: *Indicada*

Área Total:

Resp. Técnico
VanderleFinato
Engenheiro Eletricista e Segurança do Trabalho
CREA 120.052.272-9

Proprietário
Prefeitura Municipal de Guarantã do Norte
CNPJ 01.310.019/0001-83

ASSUNTO:
- Projeto Elétrico de Iluminação Pública
- Implantação de 10 Postes Circulares 15/200; luminária 2x400-Vapor de Sódio;
- Substituição de 03 Postes Circulares 15/200 (quebrados);
- Implantação de 28 postes com luminárias de 100W - Vapor de Sódio;
- Implantação de 1.455m de Rede para alimentação das 27 luminárias.

DISTRIBUIÇÃO AUTOMÁTICA DE CÓPIAS

CLASSIFICAÇÃO	DISTR.	OTIC. / INFO	DADOS	TOTAL