



2 PLANTA BAIXA - ESTACIONAMENTO
1 : 100

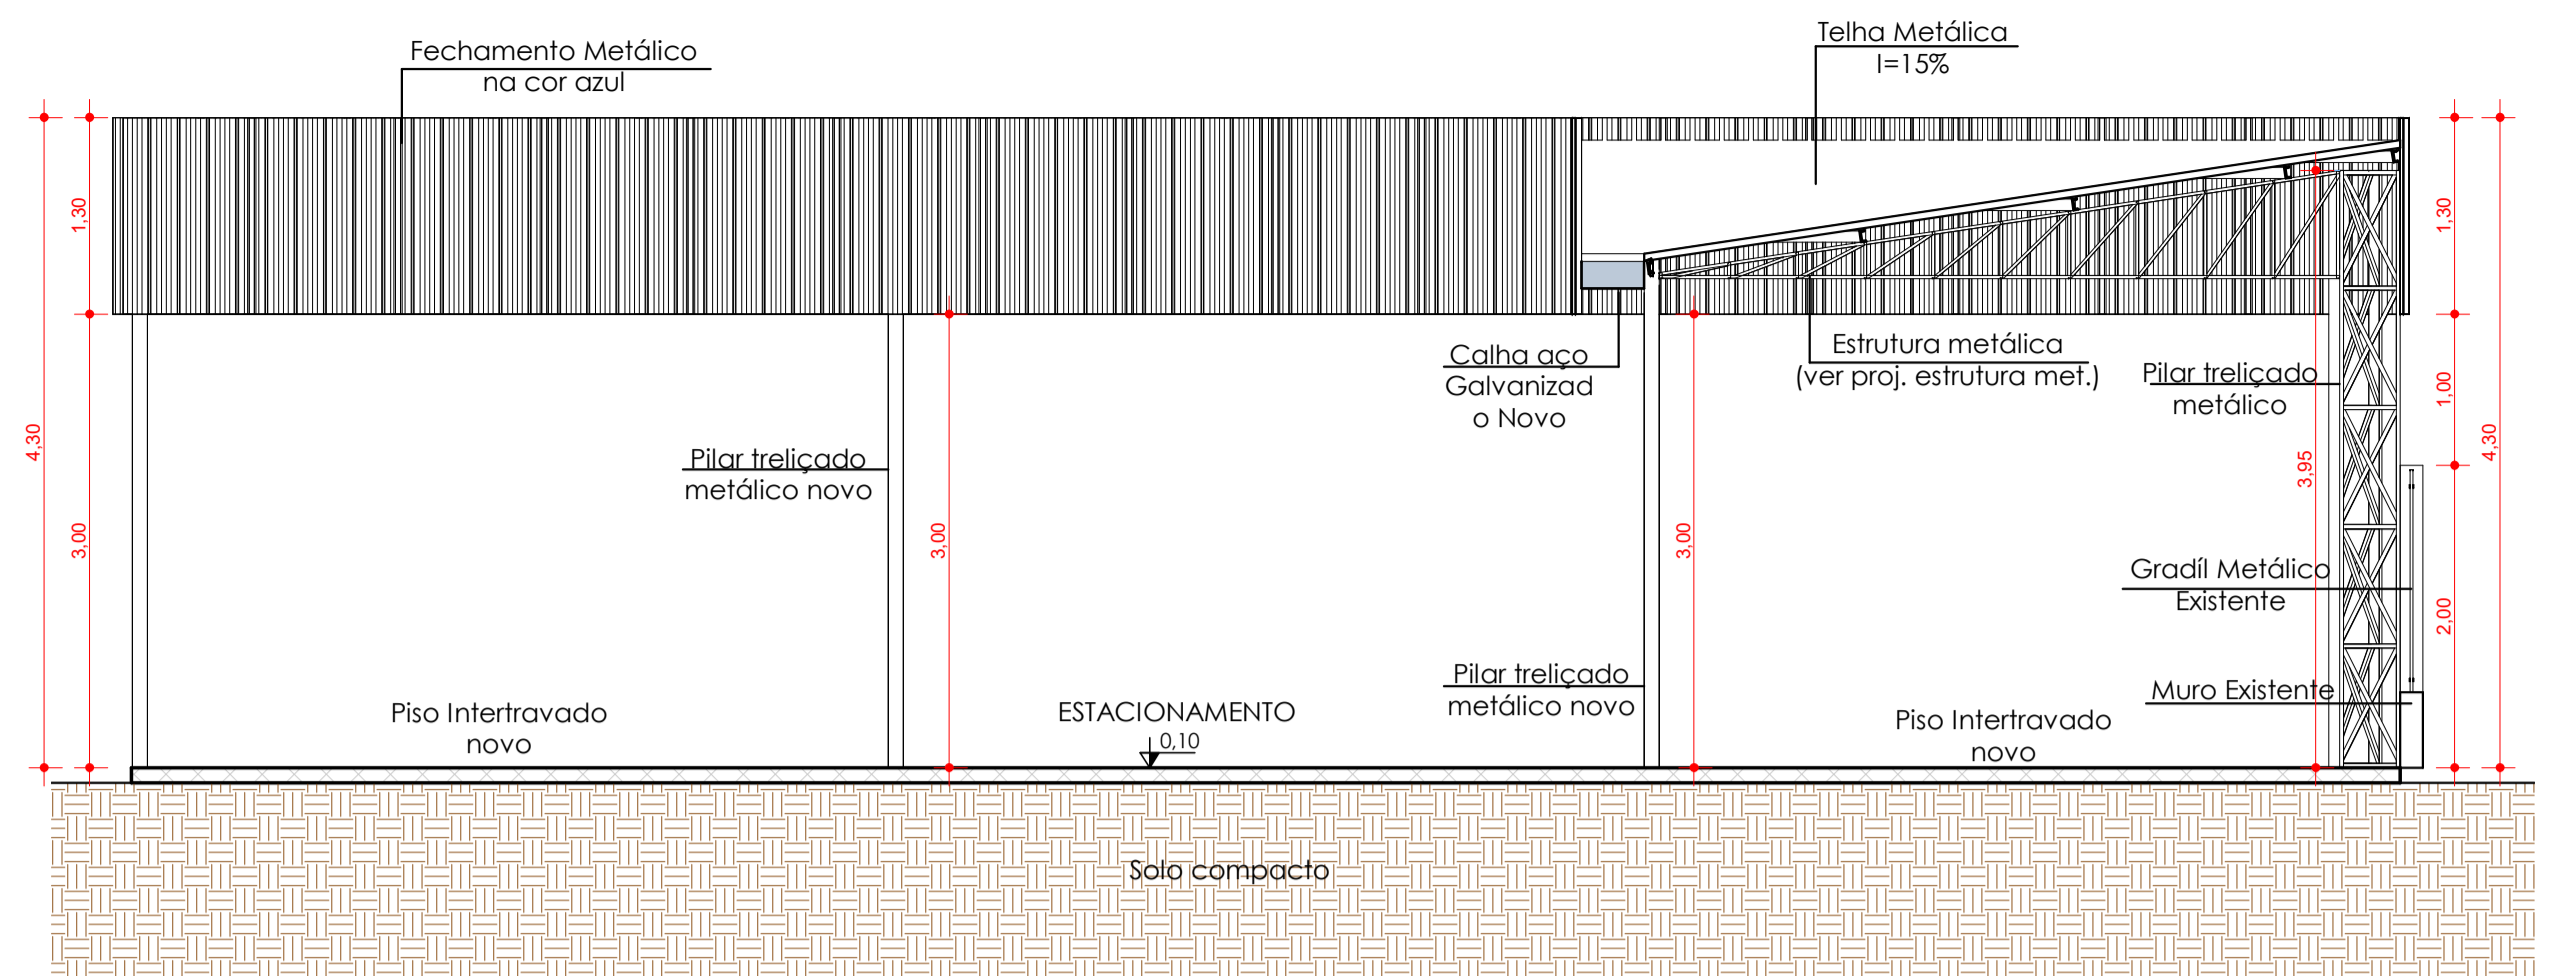


3 CORTE AA
1 : 50

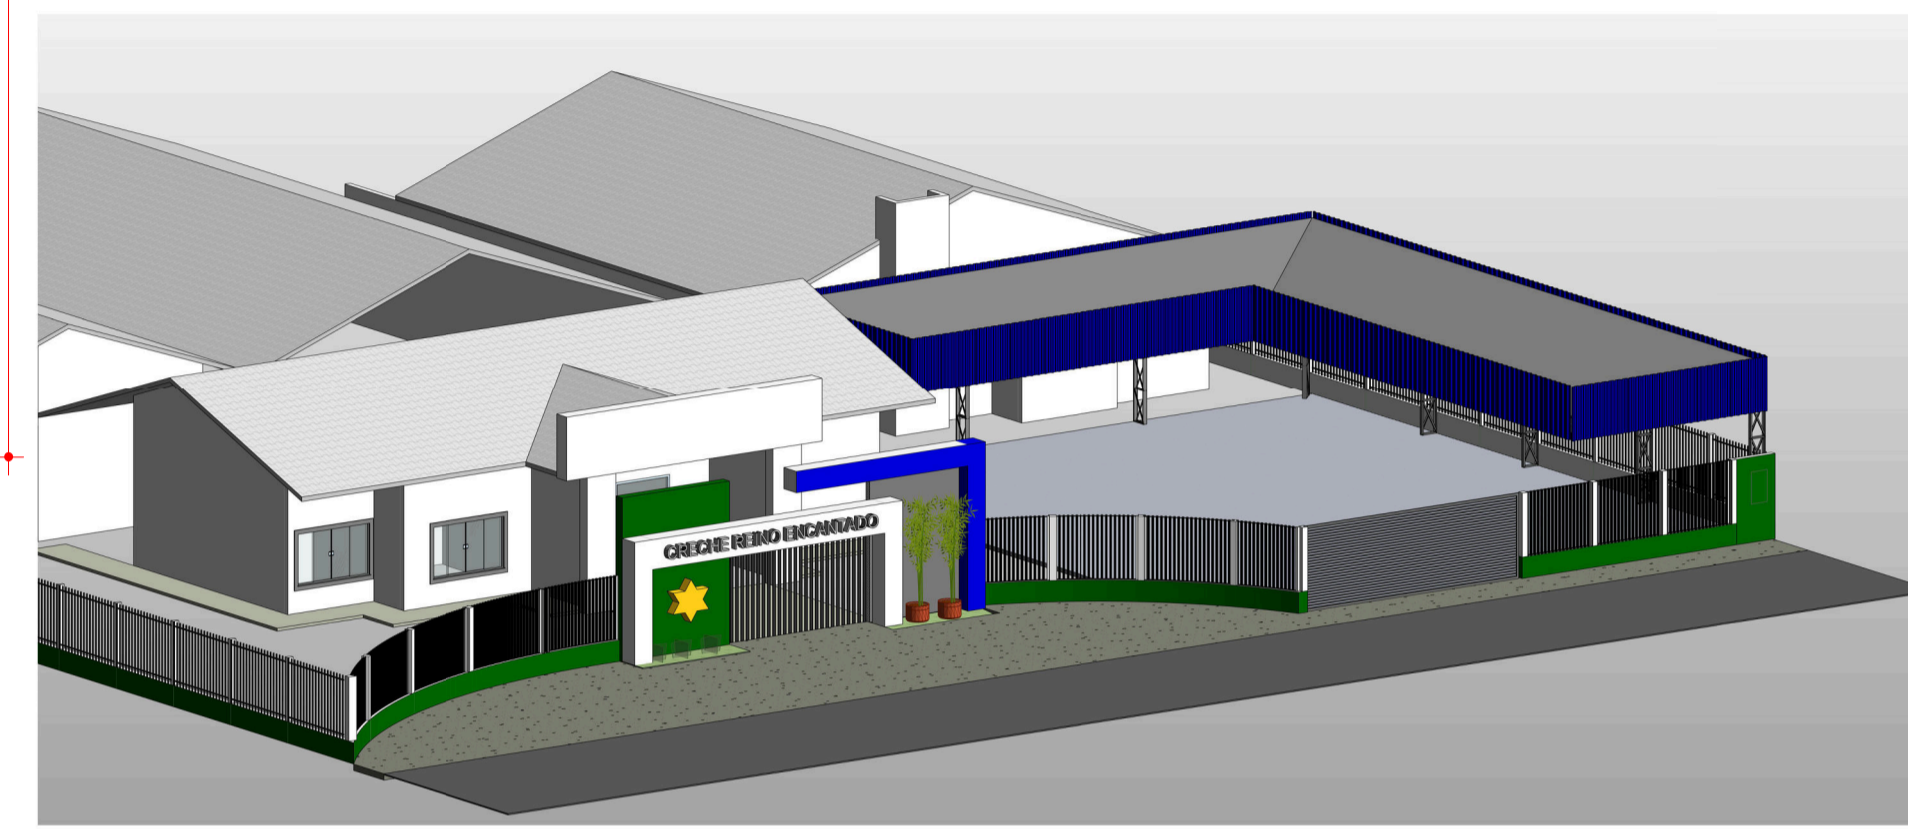


QUADRO DE ÁREAS		
	ÁREA (m²)	PERÍMETRO (m)
ÁREA ESTACIONAMENTO / TELHA	140,75 m²	61,30 m
ÁREA DESCOBERTA	128,65 m²	45,02 m
ÁREA CALÇADA	156,71 m²	90,05 m
ÁREA PISO INTERTRAVADO	269,40 m²	65,02 m
ÁREA GRAMA	5,25 m²	15,49 m


NOTAS:
 • AS PERSPECTIVAS SÃO MERAMENTE ILUSTRATIVAS;
 • OS PERFILES METÁLICOS DEVERÃO SER VERIFICADOS E EXECUTADOS CONFORME PROJETO ESTRUTURAL METÁLICO (ver projeto de estruturas metálicas);

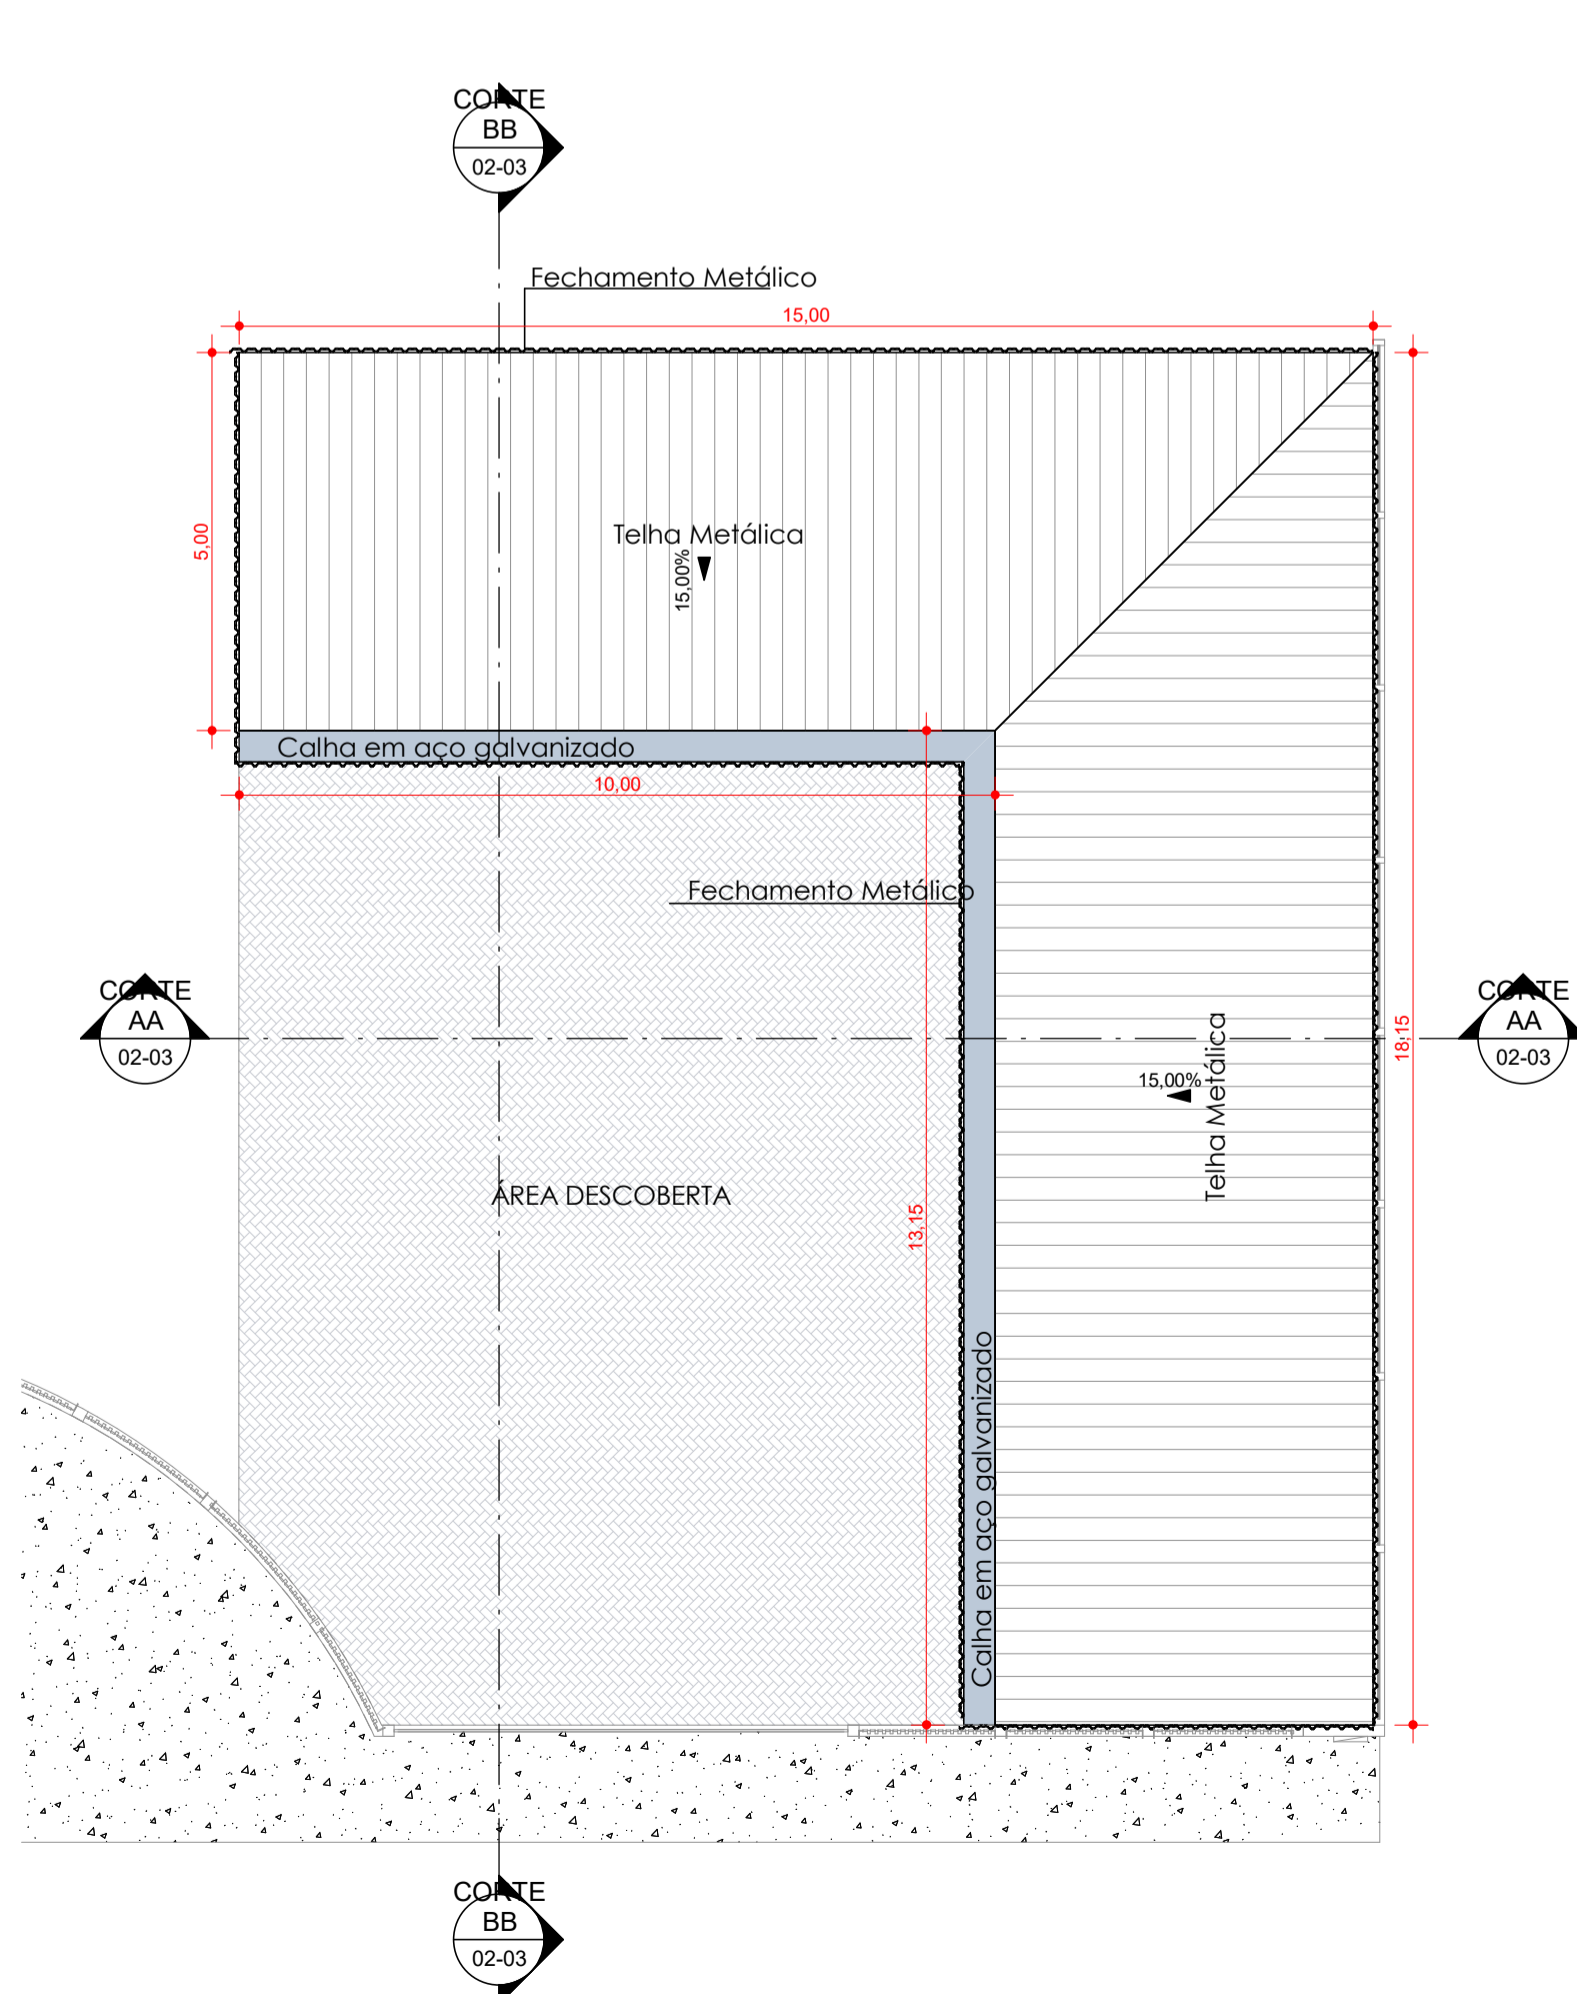

1 PLANTA COBERTURA - ESTACIONAMENTO
1 : 100

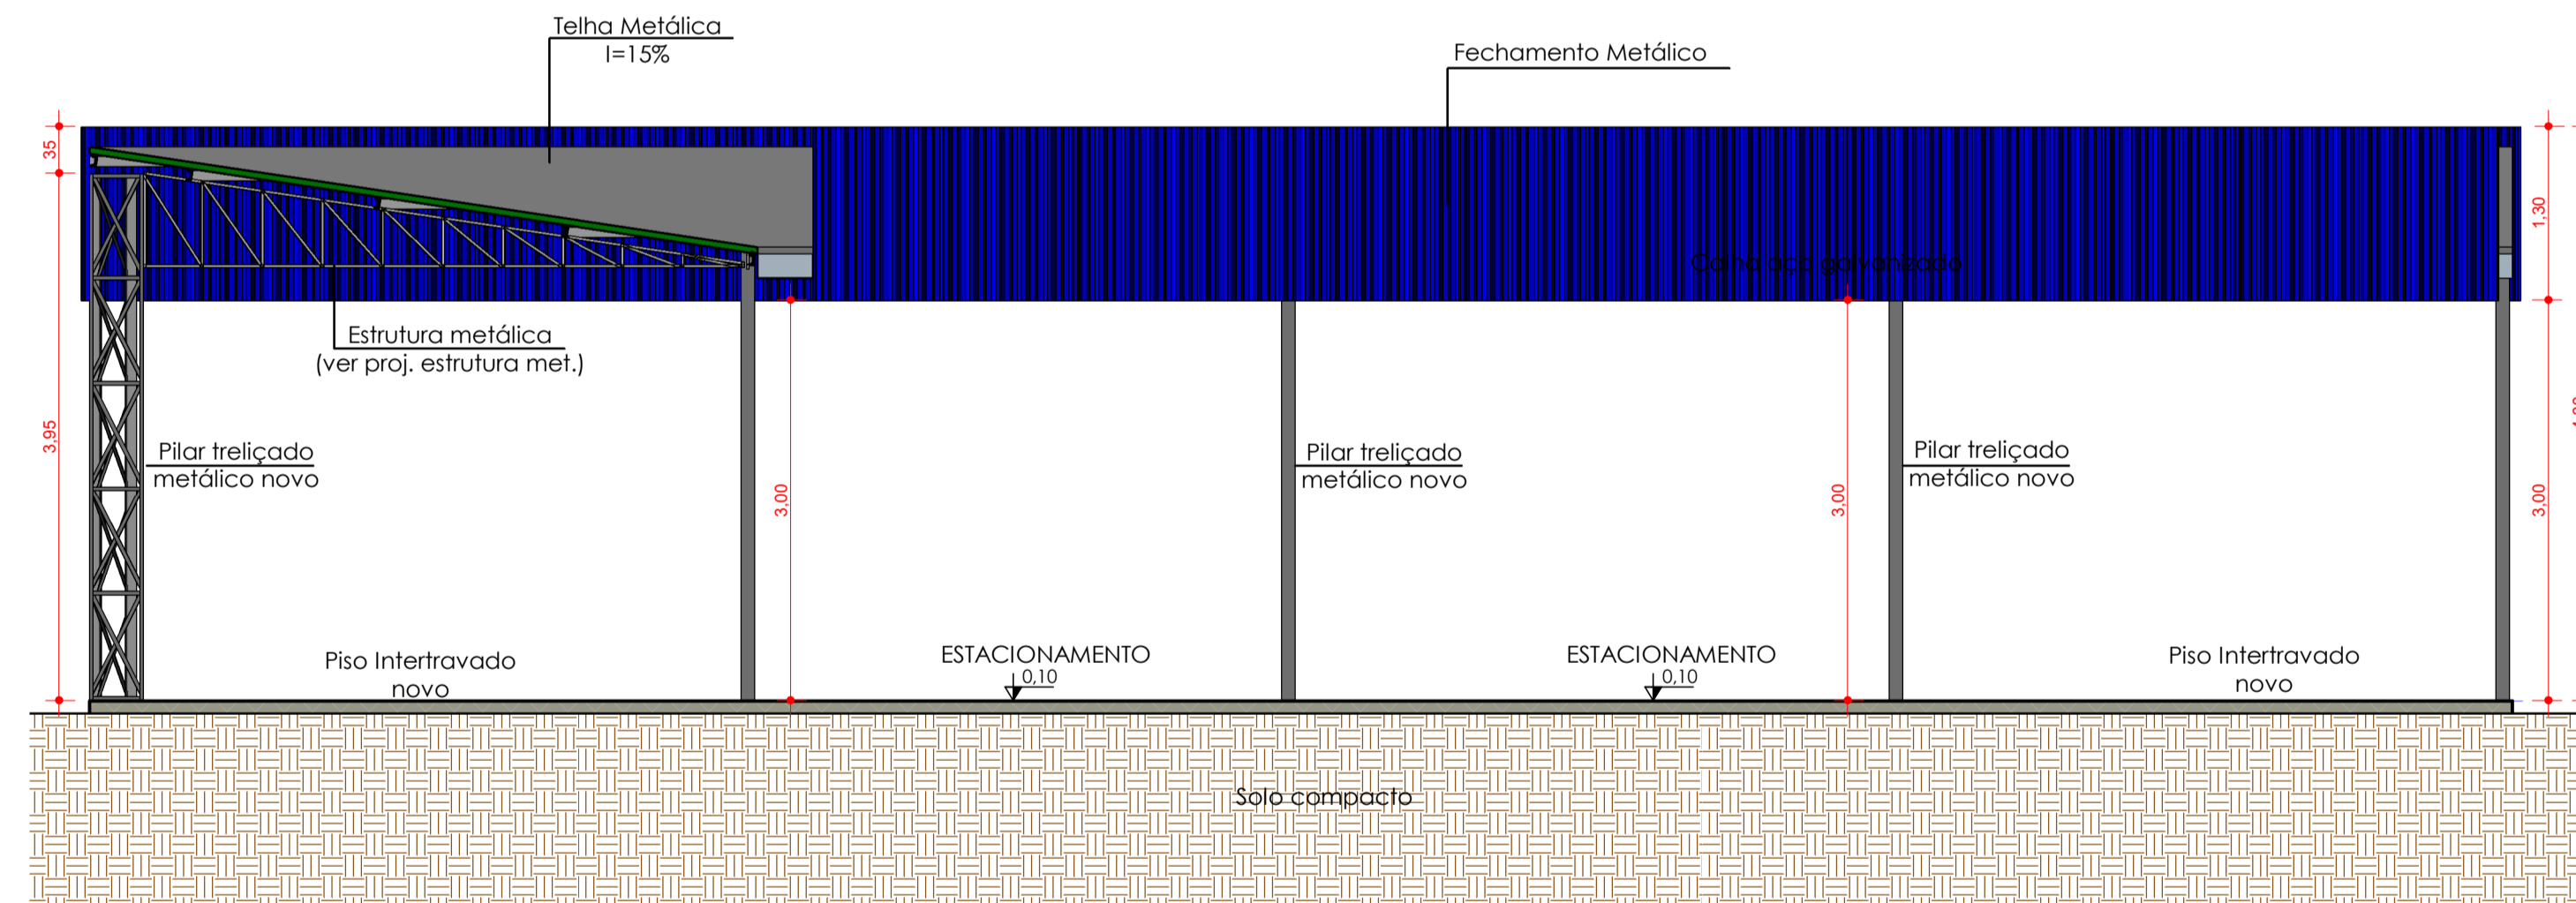

4 CORTE BB
1 : 50

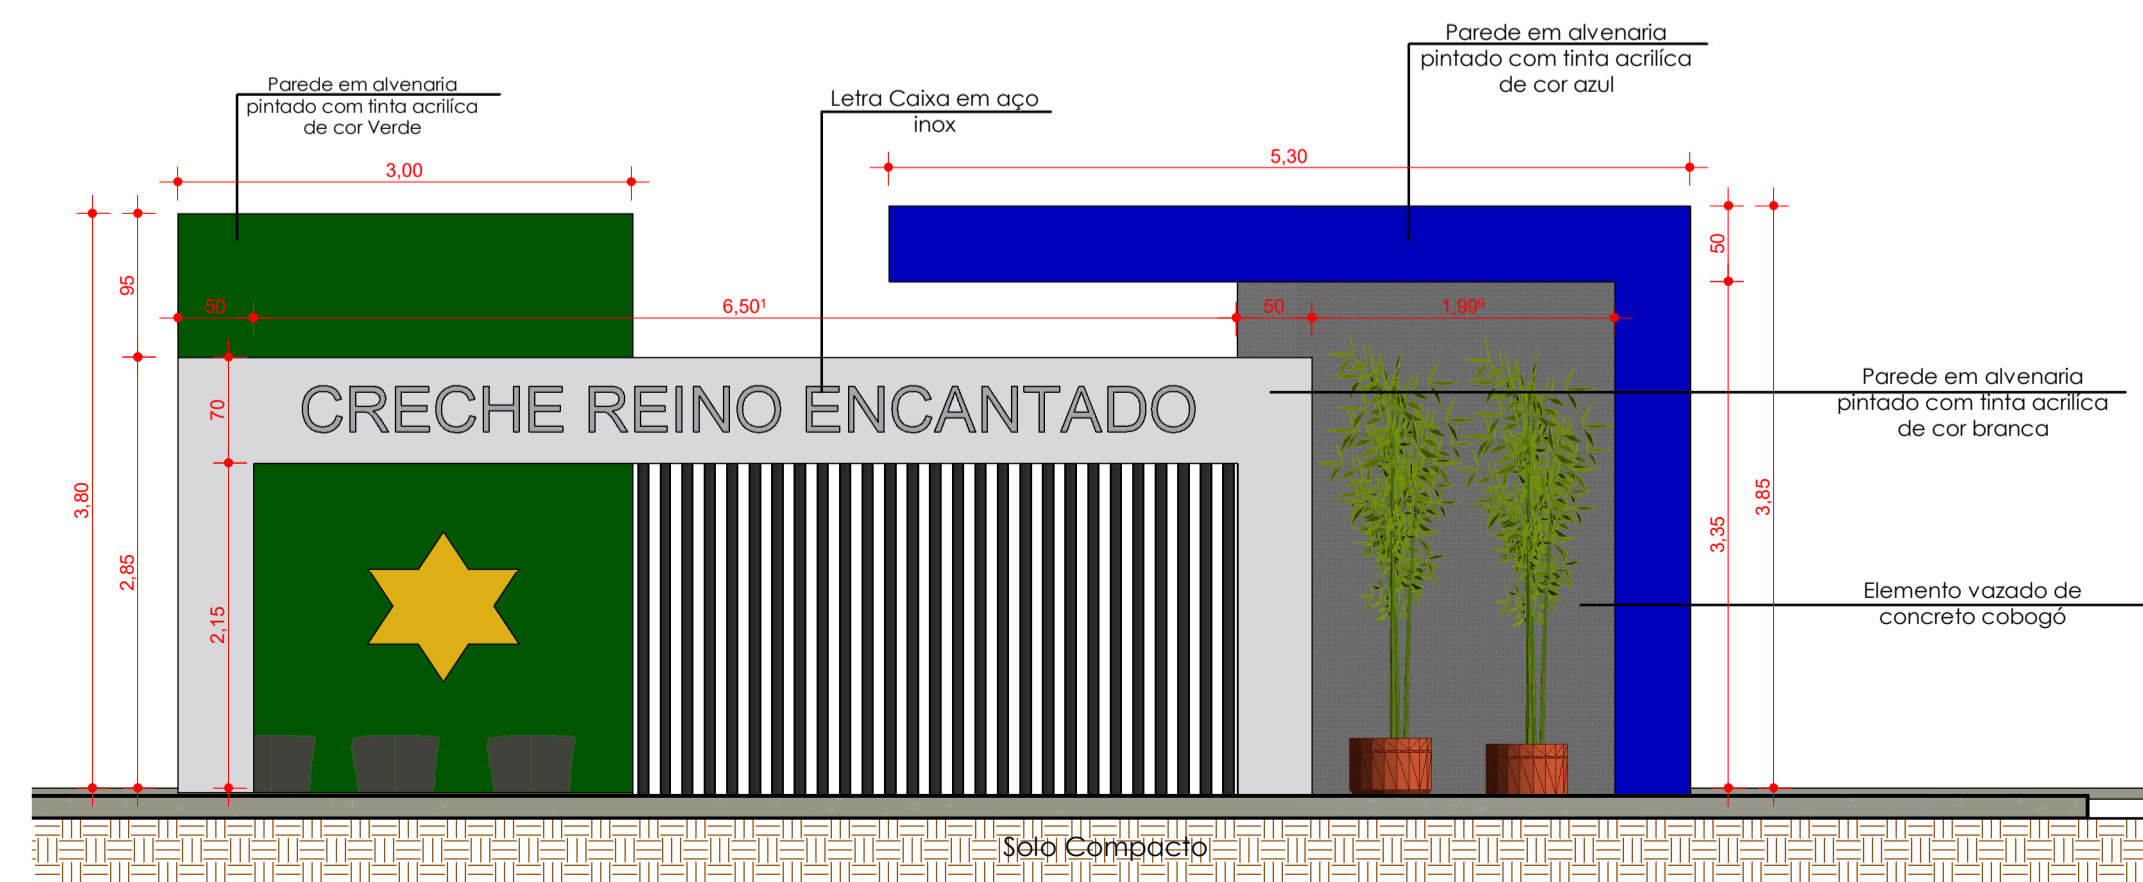

5 DETALHAMENTO PÓRTICO - FACHADA
1 : 50

ESTADO DO MATO GROSSO



Ciente:

PREFEITURA MUNICIPAL DE NOVA MONTE VERDE - MT
 CNPJ: 37.465.556/0001-63

Autor do Projeto/Responsável Técnico:



HIRAN ANDREAZZA SALES
 ENGENHEIRO CIVIL CREA/MT - 7516/D

ANGULAR PROJETOS E ENGENHARIA LTDA
 Tv. do Parecis, 28 - Centro, Caldeir-MT, 78500-000
 Telefone: (66) 9-9633-9868 - (66) 9-9661-8696
 CNPJ: 03.843.276/0001-20

DADOS DA OBRA

Objeto de Contrato:
 COBERTURA DO ESTACIONAMENTO E DO PLAYGROUND DA CRECHE REINO ENCANTADO DE NOVA MONTE VERDE - MT.

Endereço da Obra:
 AVENIDA VERGILIO PEREIRA NASCIMENTO, CEP: 78.593-00, NOVA MONTE VERDE - MT.

Coordenada:
 10°48'18.25"S | 55°27'24.84"O

ASSUNTO DE PROJETO

Conteúdo:
 PLANTA BAIXA ESTACIONAMENTO, PLANTA DE COBERTURA, DETALHAMENTO E TABELA DE ÁREAS.

Quadro de Áreas/Legenda:

ÁREA DO TERRENO:	2.800,00m²
ÁREA EXISTENTE:	1.118,48m²
ÁREA DE AMPLIAÇÃO FUTURA:	97,35m²
ÁREA DE AMPLIAÇÃO PLAYGROUND:	100,00m²
ÁREA DE AMPLIAÇÃO ESTACIONAMENTO:	140,75m²
ÁREA PERMEÁVEL:	52,02%
TAXA DE OCUPAÇÃO:	47,97%
ÁREA TOTAL:	1.456,58m²

REV: 0

DATA: MAIO 2023

ESCALA: Indicada

NOMECLATURA

FOLHA

ARQ.

02-03