


1 PLANTA BAIXA
1 : 50

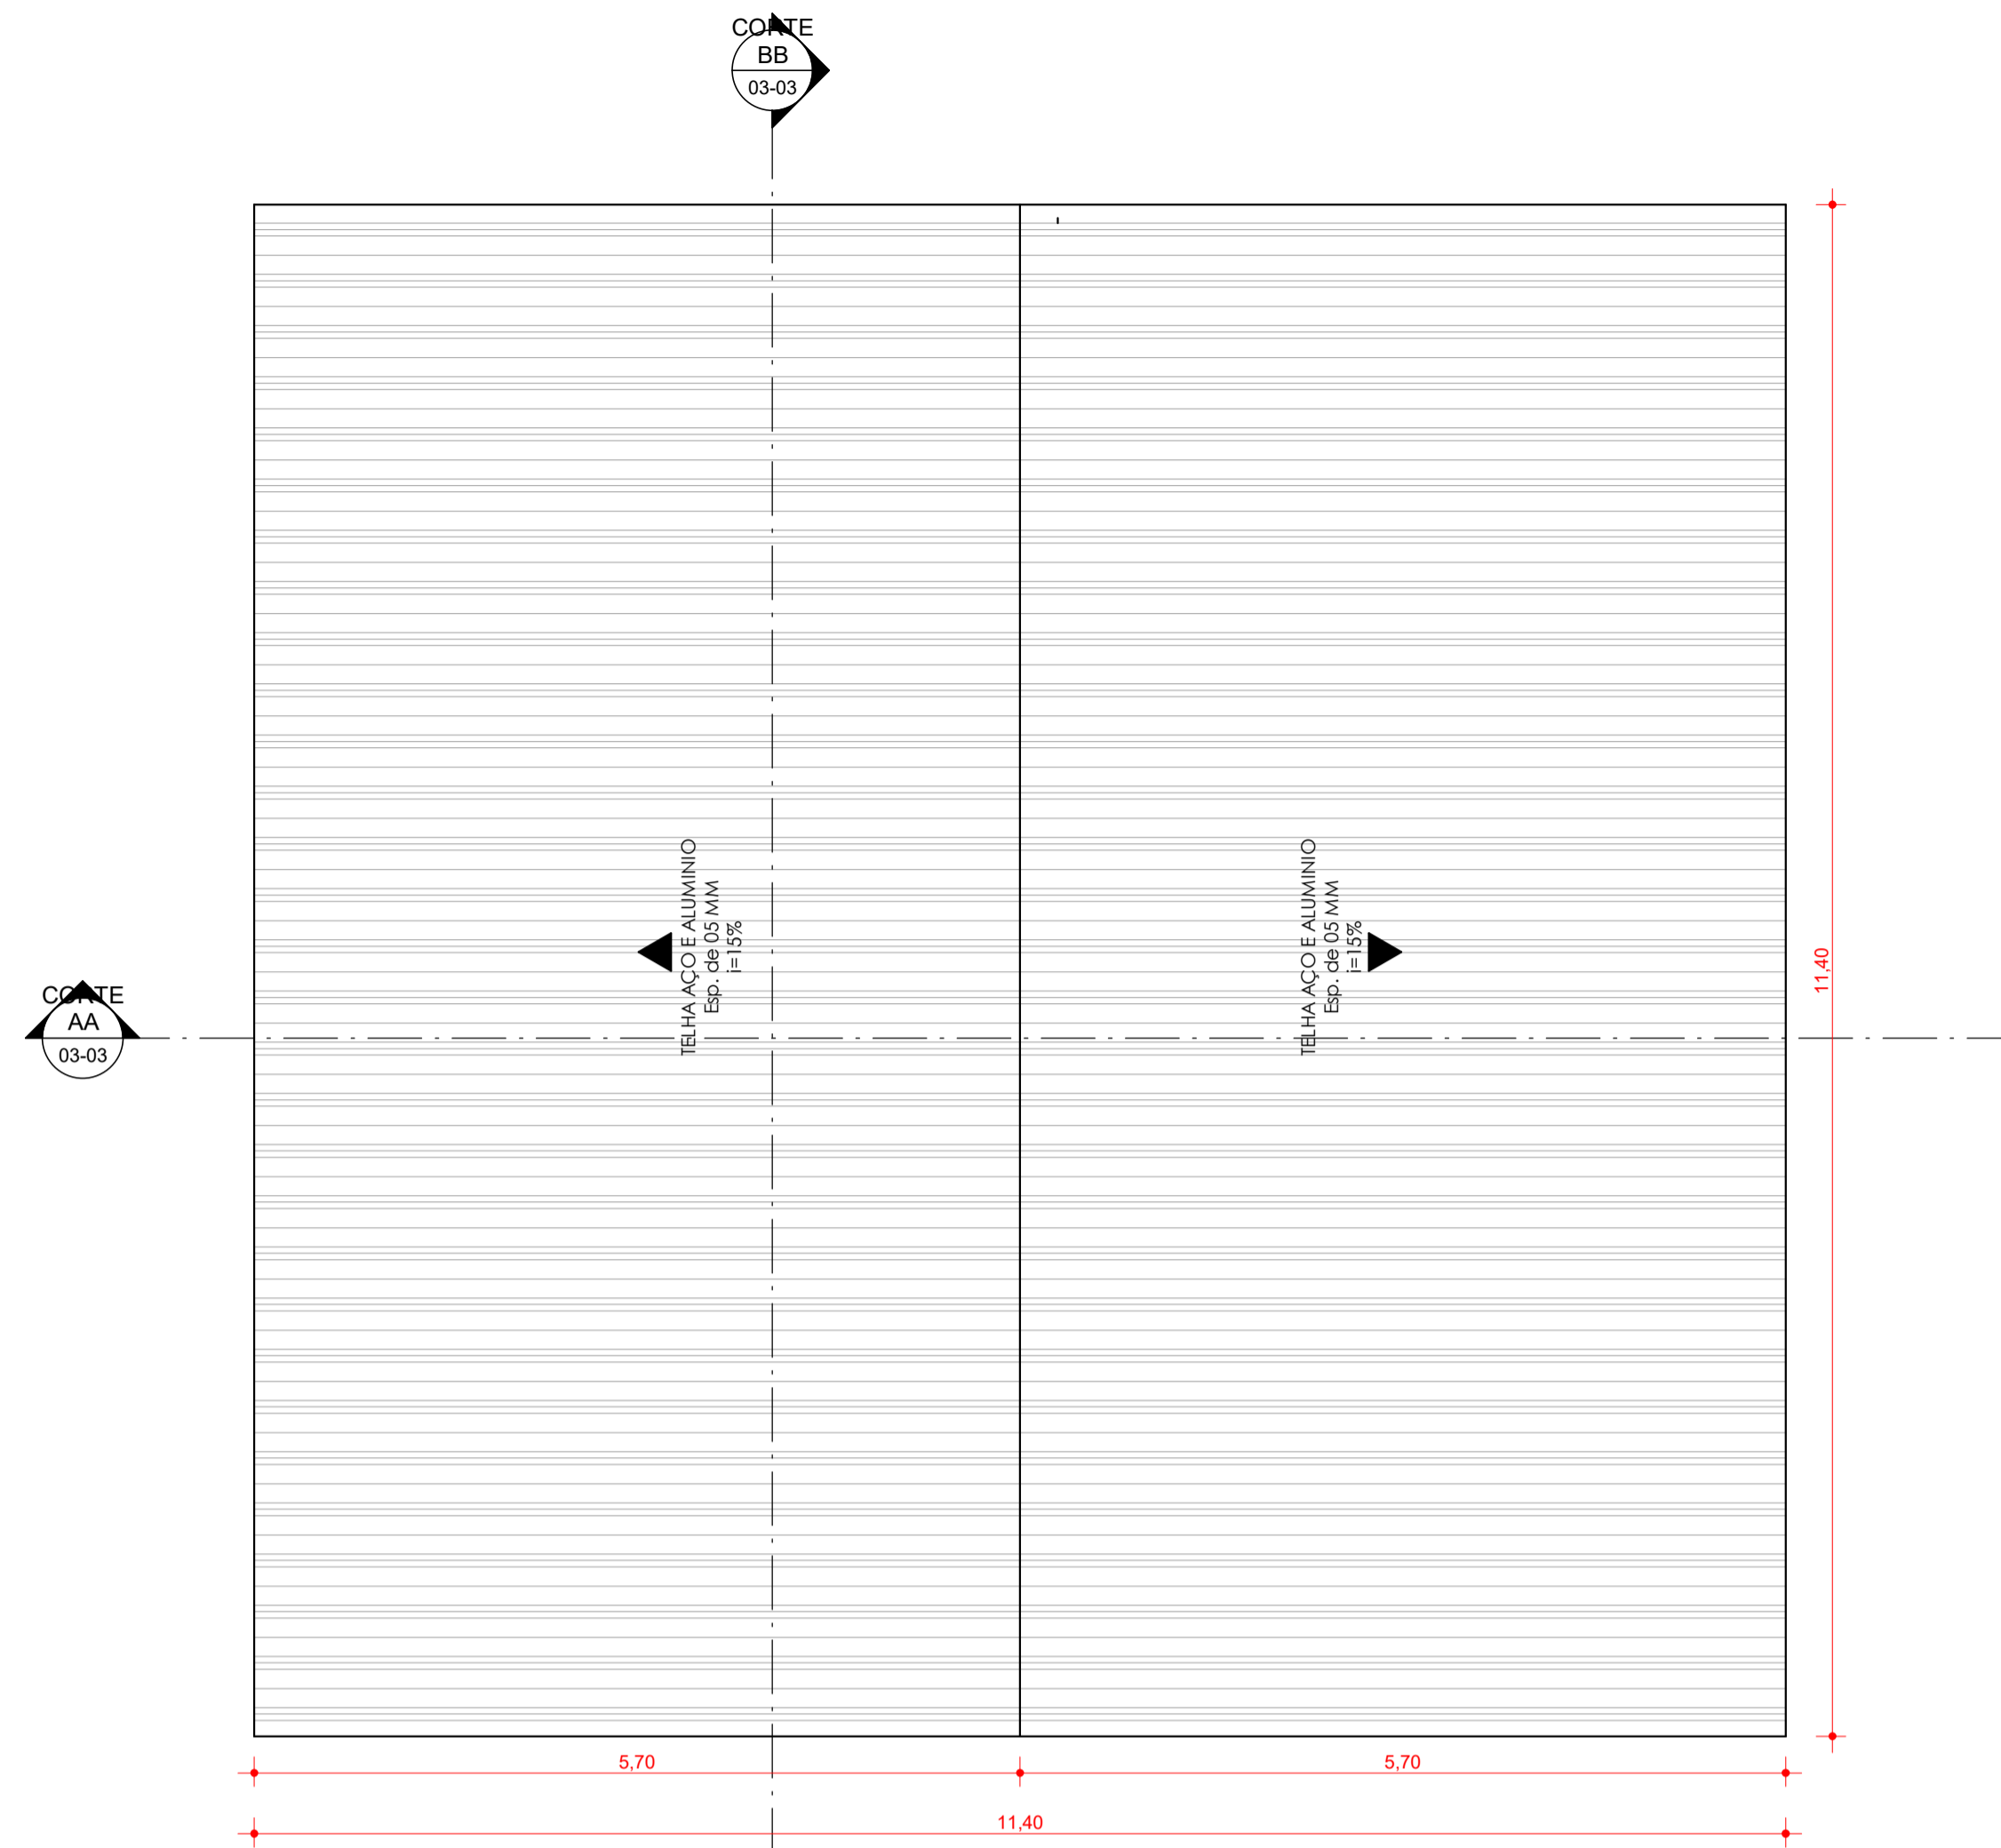

4 PLANTA BAIXA COBERTURA
1 : 50

	ÁREA (m²)	PERÍMETRO (m)
ÁREA EXTERNA	100,00 m²	40,00 m
ÁREA INTERNA	99,74 m²	40,00 m
ÁREA TELHA	129,96 m²	45,60 m

	METRO LINEAR
MEIO FIO	37,80 m




PERSPECTIVA 01




PERSPECTIVA 02

NOTAS:
 • AS PERSPECTIVAS SÃO MERAMENTE ILUSTRATIVAS;
 • OS PERFILES METÁLICOS DEVERÃO SER VERIFICADOS E EXECUTADOS CONFORME PROJETO ESTRUTURAL METÁLICO (ver projeto de estruturas metálicas);

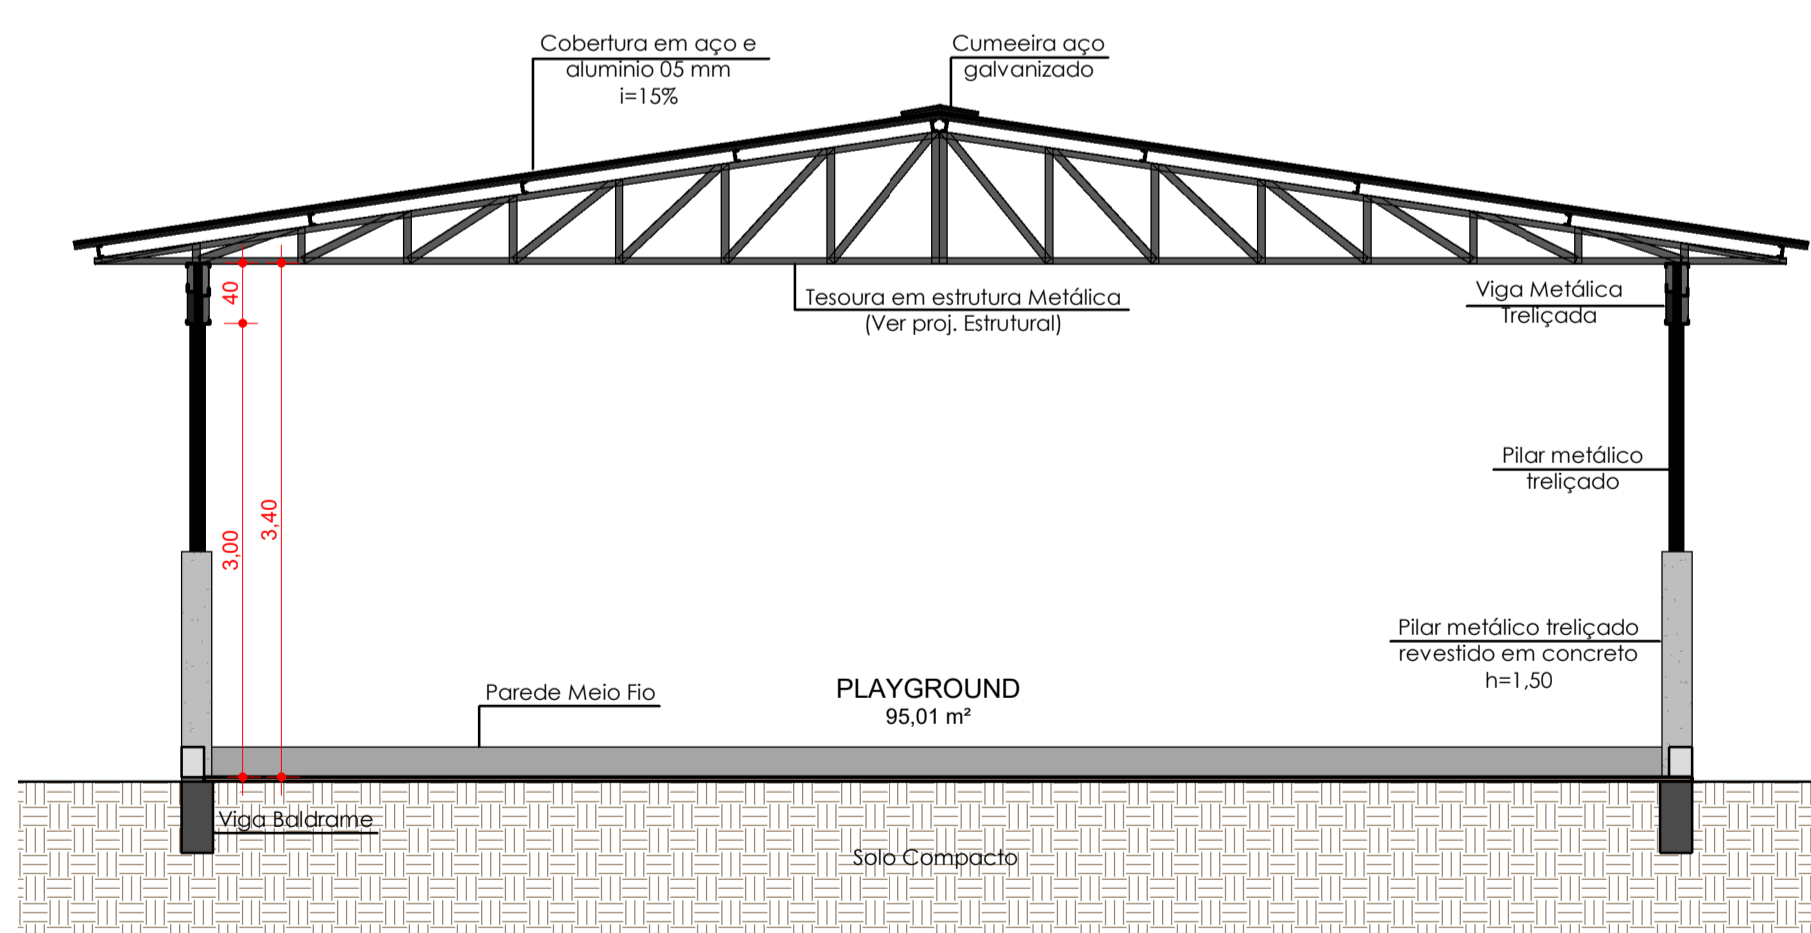

2 CORTE AA
1 : 50

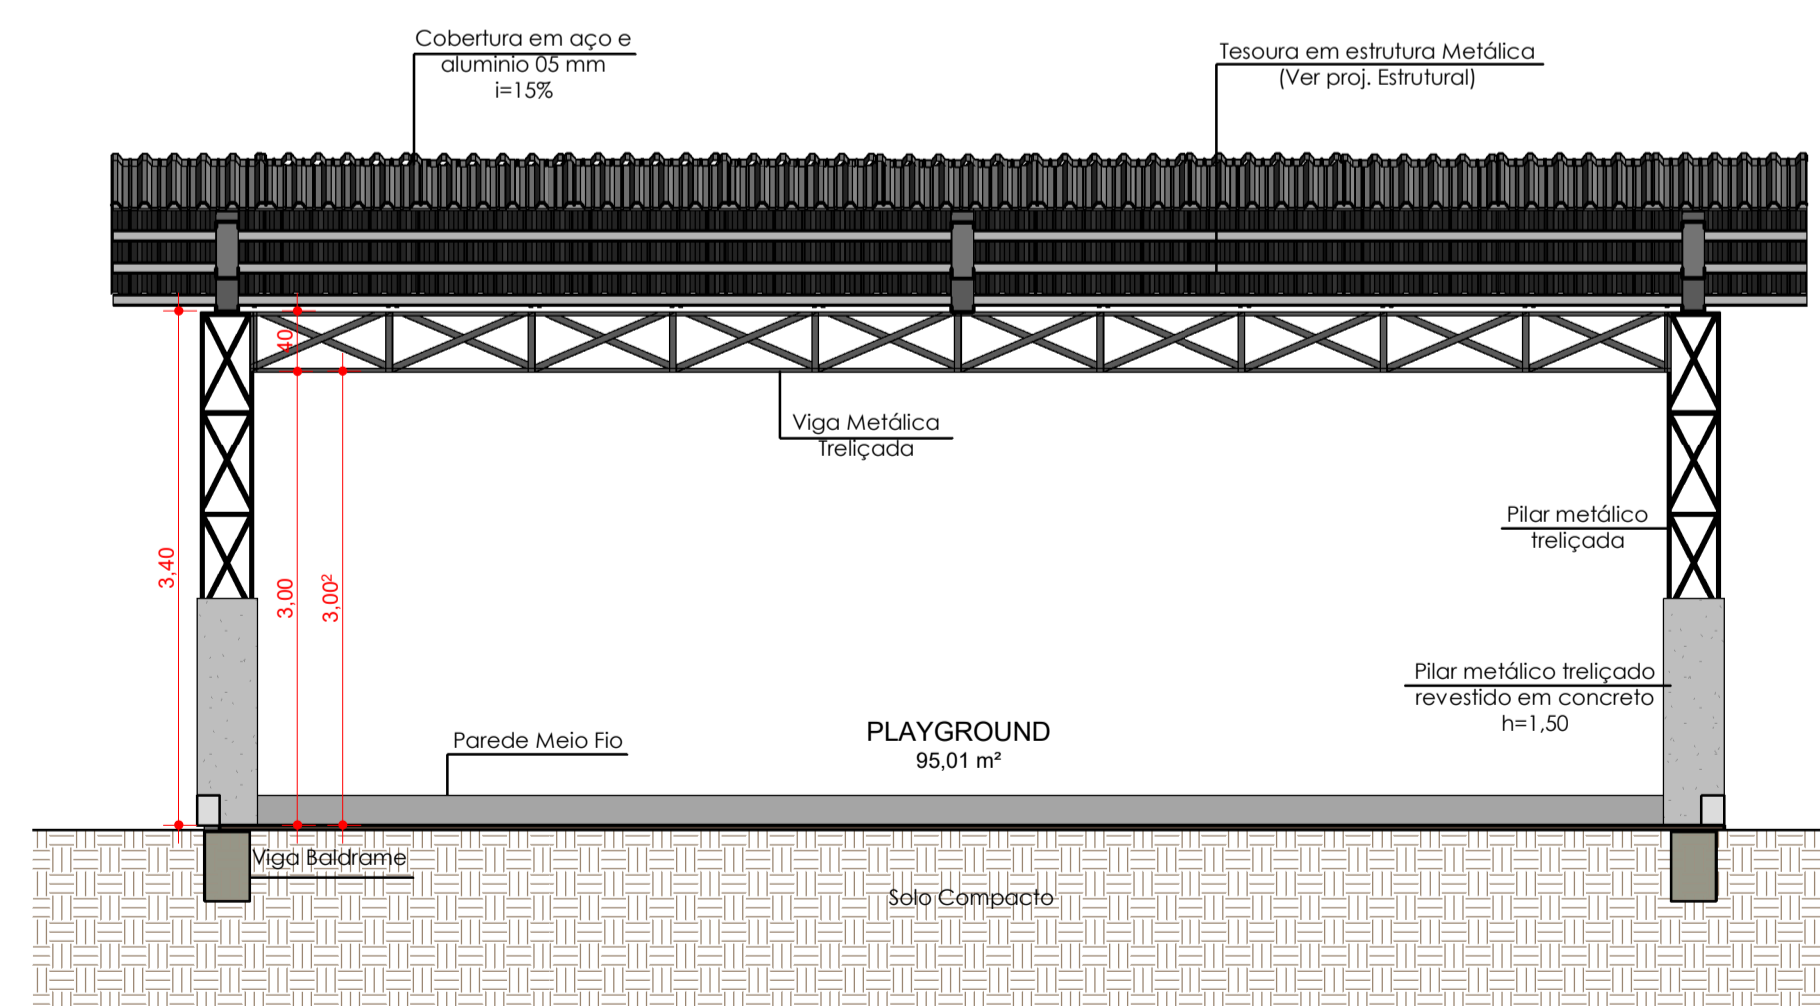

3 CORTE BB
1 : 50

ESTADO DO MATO GROSSO



Ciente:

PREFEITURA MUNICIPAL DE NOVA MONTE VERDE - MT
 CNPJ: 37.465.556/0001-63

Autor do Projeto/Responsável Técnico:



HIRAN ANDREAZZA SALES
 ENGENHEIRO CIVIL CREA/MT - 7516/D

ANGULAR PROJETOS E ENGENHARIA LTDA
 Tv. do Parecis, 28 - Centro, Colider-MT, 78500-000
 Telefone: (66) 9-9633-9868 - (66) 9-9661-8696
 CNPJ: 03.843.276/0001-20

DADOS DA OBRA

Objeto de Contrato:
 COBERTURA DO ESTACIONAMENTO E DO PLAYGROUND DA CRECHE REINO ENCANTADO DE NOVA MONTE VERDE - MT.

Endereço da Obra:
 AVENIDA VERGÍLIO PEREIRA NASCIMENTO, CEP: 78.593-00, NOVA MONTE VERDE - MT.

Coordenada:
 10°48'18.25"S | 55°27'24.84"O

ASSUNTO DE PROJETO

Conteúdo:
 PLANTA BAIXA PLAYGROUND, PLANTA DE COBERTURA, PERSPECTIVAS E TABELA DE ÁREAS.

Quadro de Áreas/Legenda:

ÁREA DO TERRENO:	2.800,00m²
ÁREA EXISTENTE:	1.118,48m²
ÁREA DE AMPLIAÇÃO FUTURA:	97,35m²
ÁREA DE AMPLIAÇÃO PLAYGROUND:	100,00m²
ÁREA DE AMPLIAÇÃO ESTACIONAMENTO:	140,75m²
ÁREA PERMEÁVEL:	52,02%
TAXA DE OCUPAÇÃO:	47,97%
ÁREA TOTAL:	1.456,58m²

REV: 0	DATA: MAIO 2023
ESCALA: Indicada	NOMECLATURA
FOLHA	ARQ. 03-03