


1 PLANTA BAIXA
1 : 75

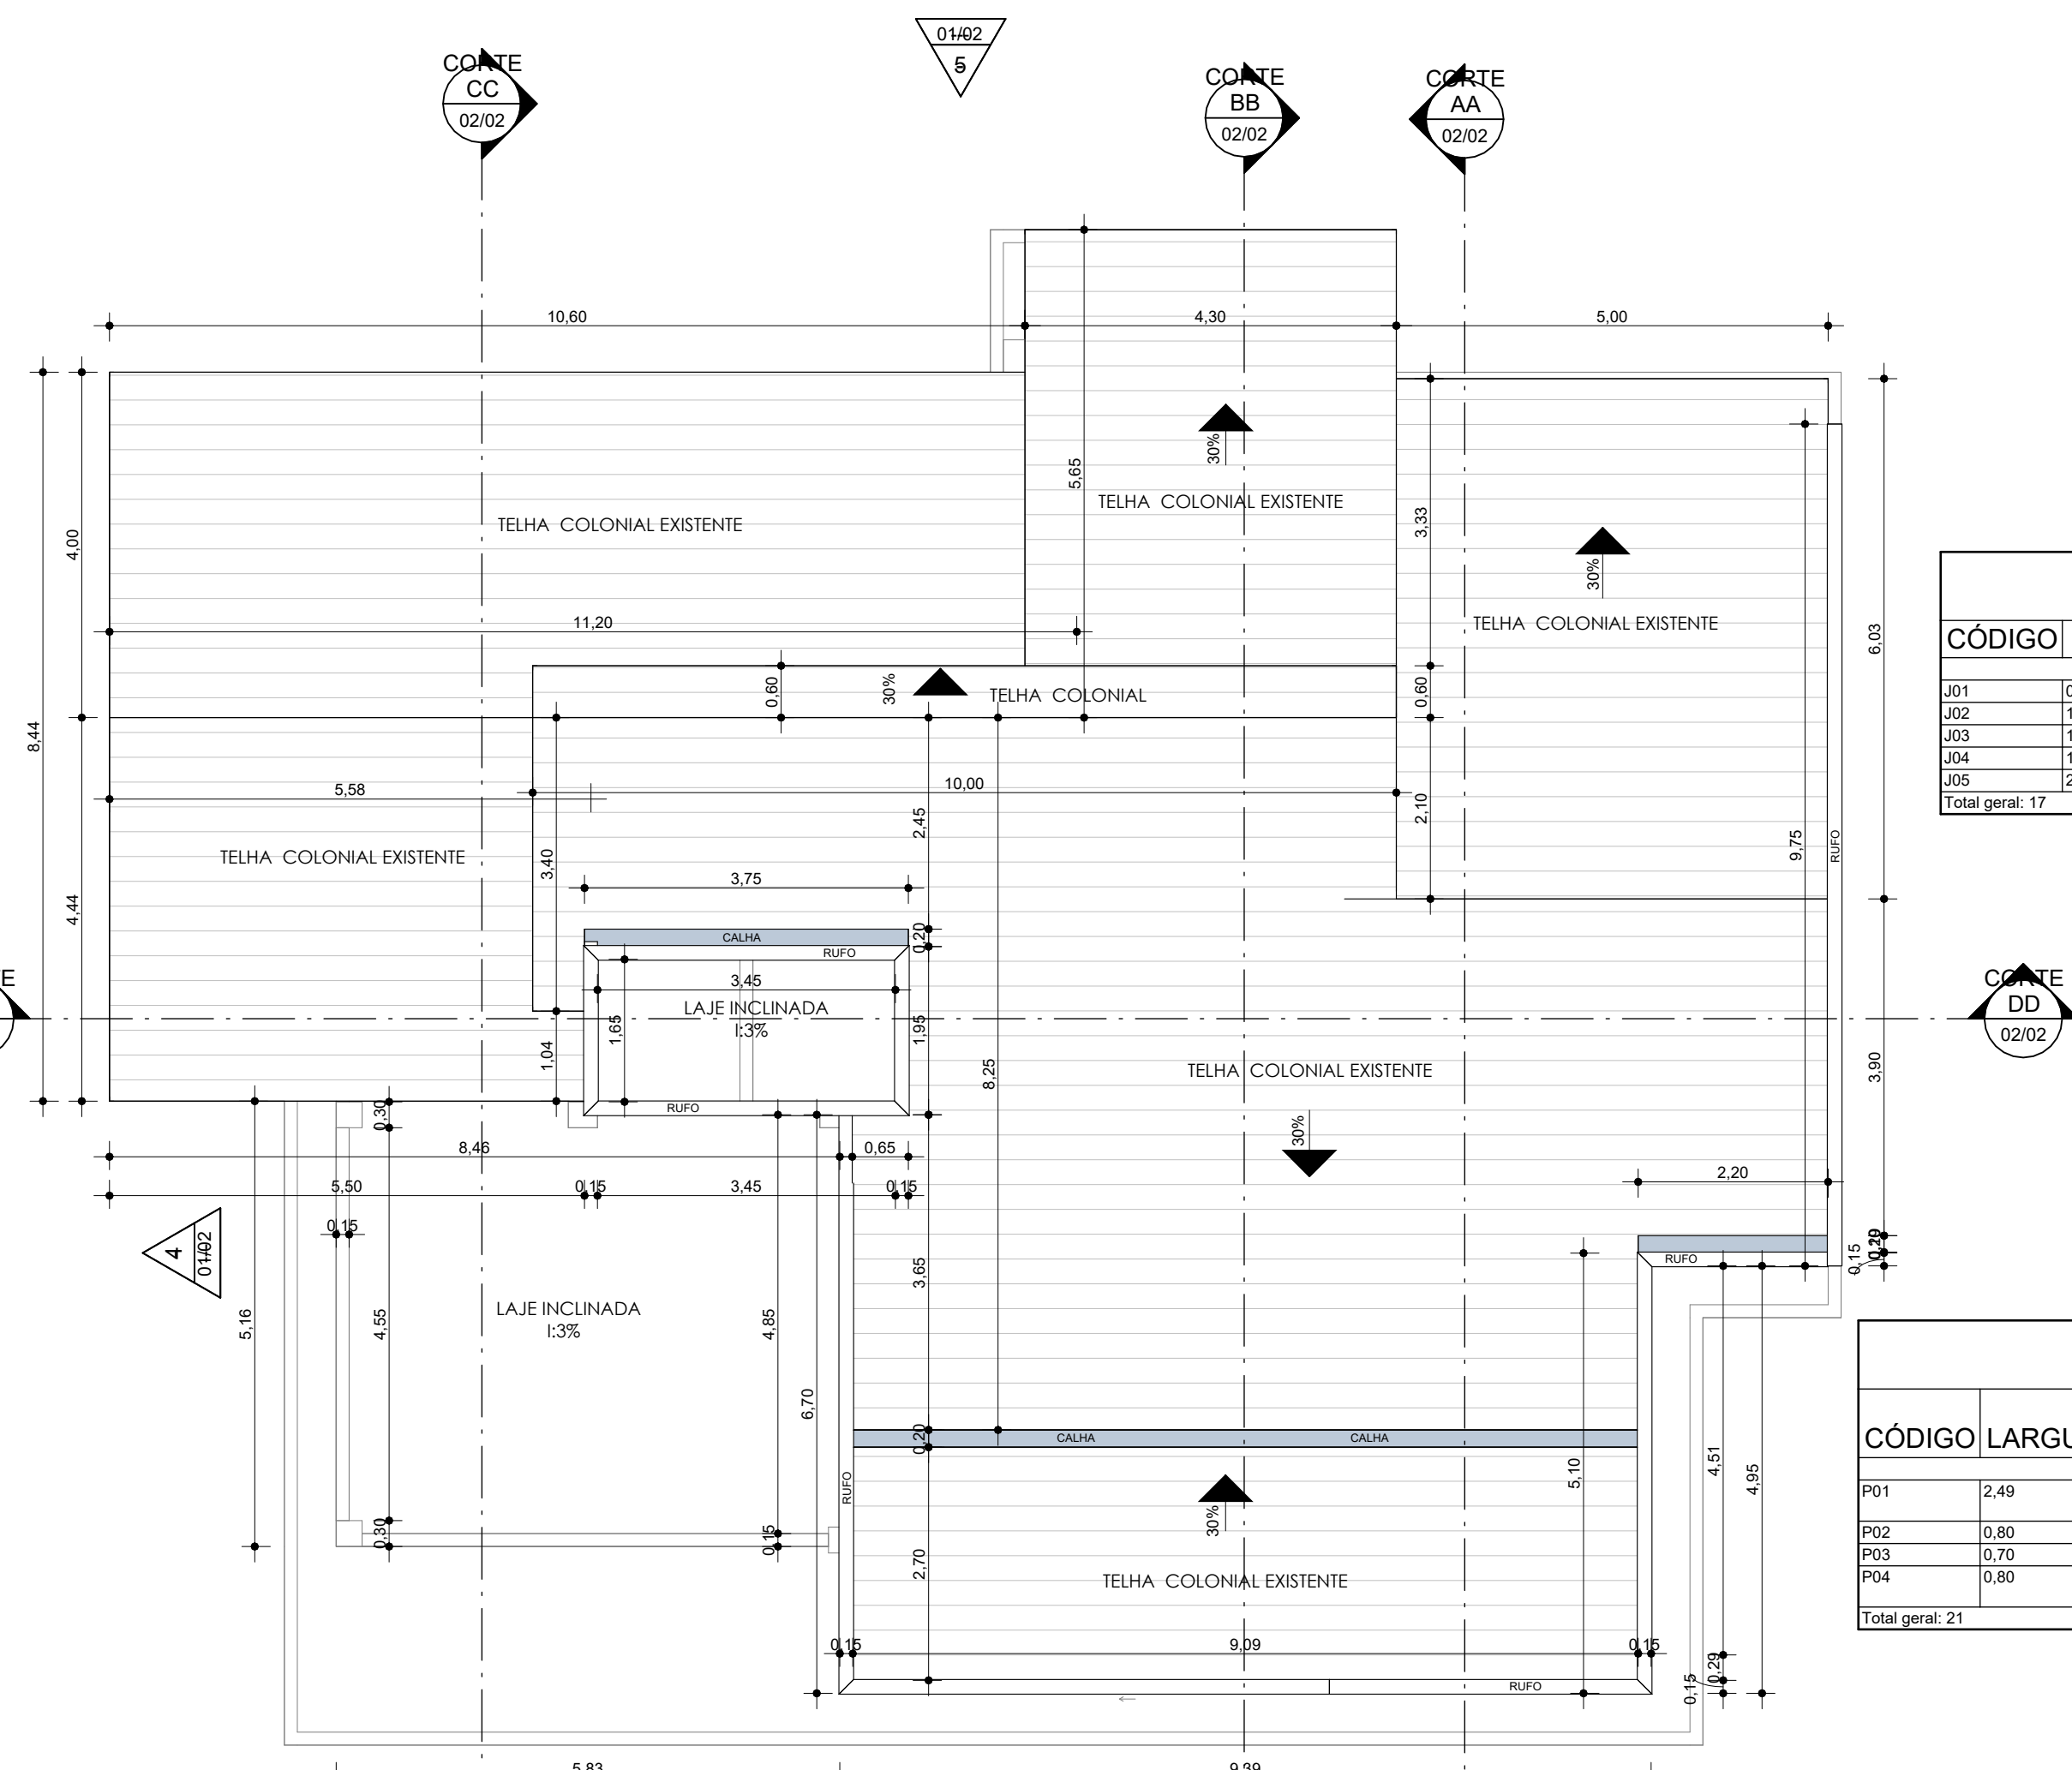


2 PLANTA BAIXA COBERTURA EXISTENTE
1 : 75

TABELA DE JANELAS


CÓDIGO	LARGURA	ALTURA	PEITORIL	QTDE	ESPECIFICAÇÃO
J01	0,80	0,60	Alumínio	4	VÍDRIO INCOLOR / BASCULANTE
J02	1,20	1,00	0,90	5	VÍDRIO INCOLOR / CORRER
J03	1,00	0,80	0,90	4	VÍDRIO INCOLOR / CORRER
J04	1,00	1,00	0,90	1	VÍDRIO INCOLOR / CORRER
J05	2,50	0,50	1,70	3	Janela simples de alumínio e vidro
Total geral: 17					

TABELA DE PORTAS


CÓDIGO	LARGURA	ALTURA	QTDE	ESPECIFICAÇÃO	NOME FAMÍLIA (remover este campo)
P01	2,49	2,09	2	Aluminum Thermally Improved Doors	2,50 x 2,10m
P02	0,80	2,10	17	MADEIRA / ABRIR	80 x 210 cm
P03	0,70	2,10	1	MADEIRA / ABRIR	70 x 210 cm
P04	0,80	2,15	1	Aluminum Thermally Improved Doors	80x210cm
Total geral: 21					

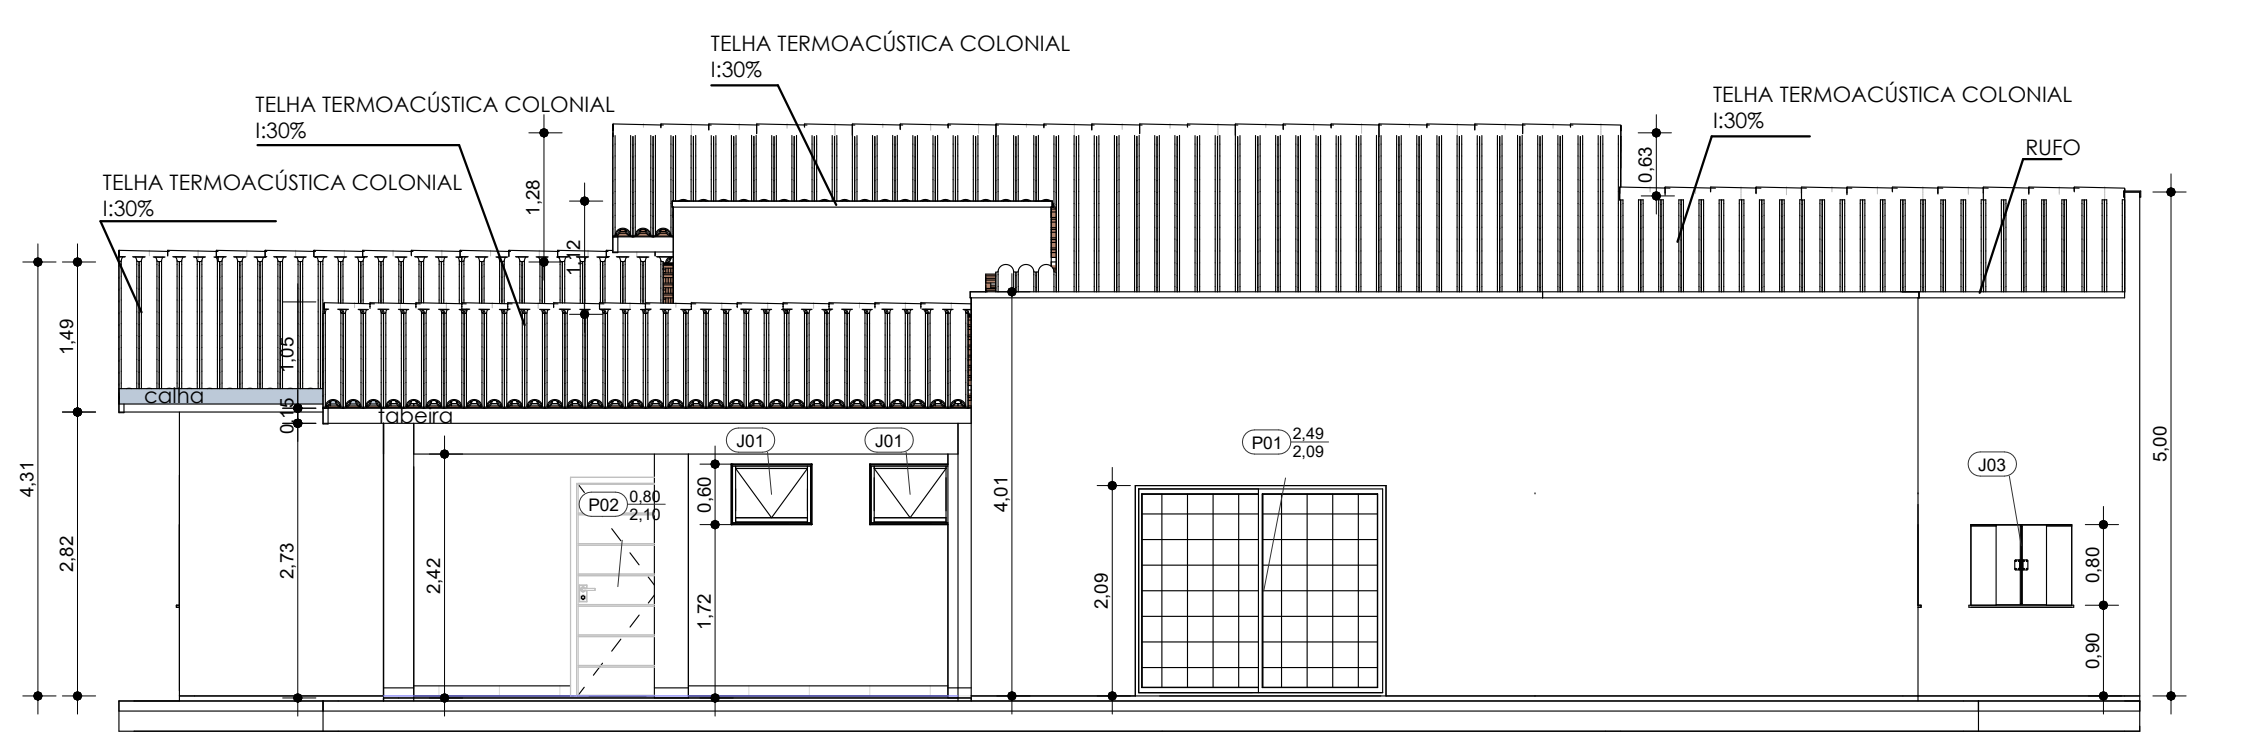


3 ELEVÇÃO FRONTAL
1 : 75

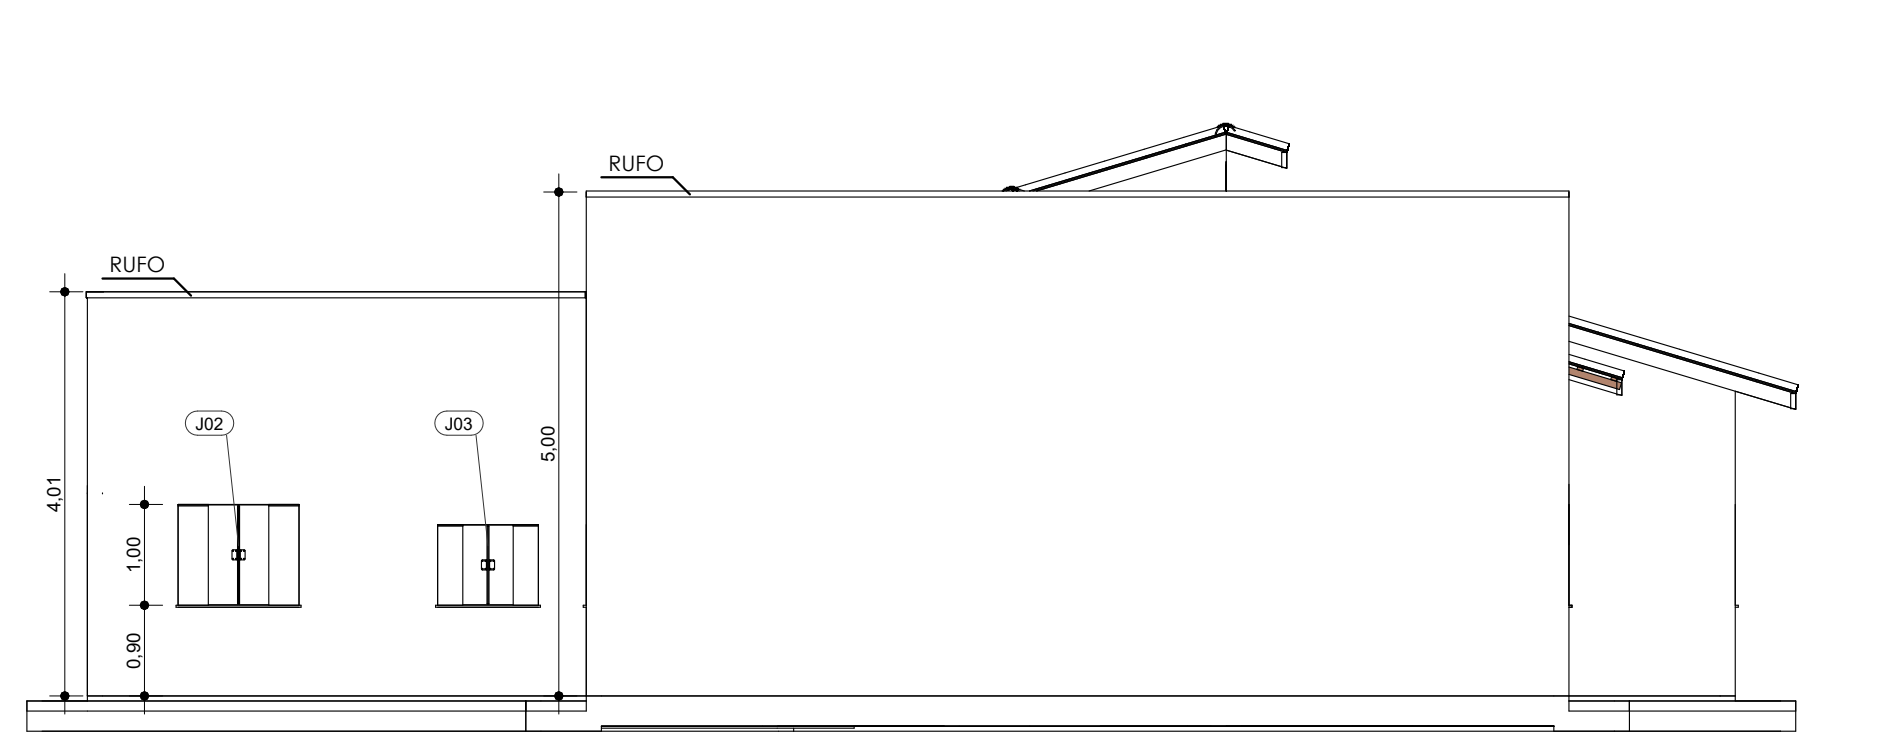

4 ELEVÇÃO DIREITA
1 : 75

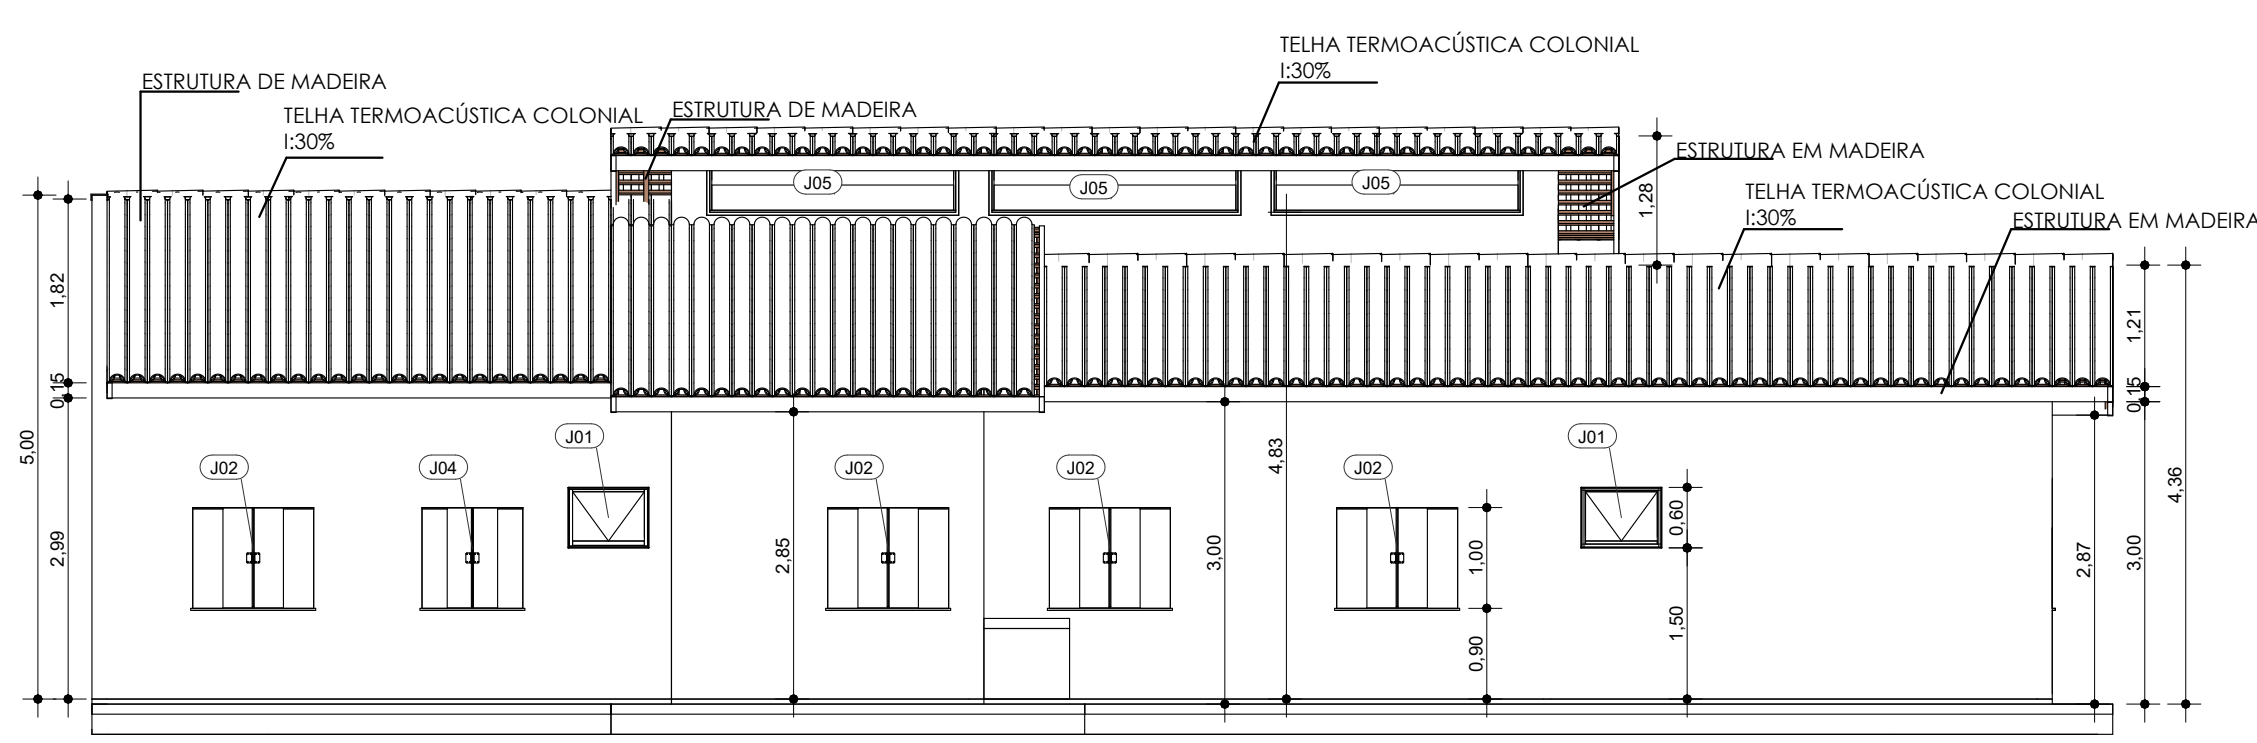

5 ELEVÇÃO POSTERIOR
1 : 75

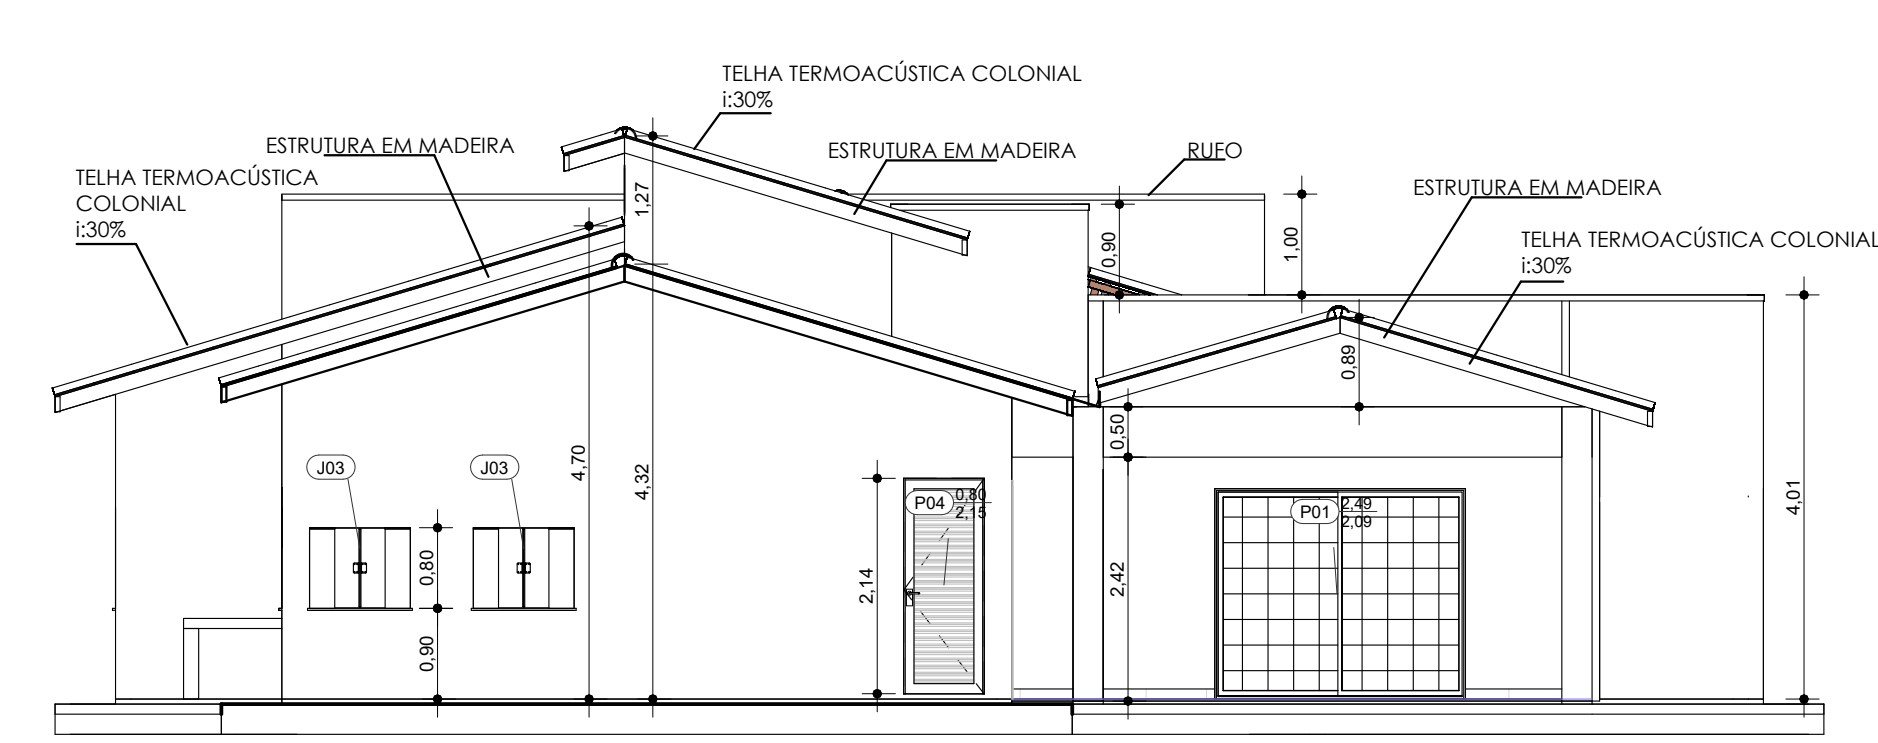

6 ELEVÇÃO ESQUERDA
1 : 75

ESTADO DO MATO GROSSO



Ciente:

PREFEITURA MUNICIPAL DE NOVA MONTE VERDE - MT
CNPJ: 37.465.556/0001-63

Autor do Projeto/Responsável Técnico:



HIRAN ANDREAZZA SALES
ENGENHEIRO CIVIL CREA/MT - 7516/D

DADOS DA OBRA

Objeto de Contrato: REFORMA E SUBSTITUIÇÃO DE TELHADO DO POSTO DE SAÚDE DA FAMÍLIA - MIGUEL GARATTINI, NO MUNICÍPIO DE NOVA MONTE VERDE.
Convênio:

Endereço da Obra: Rua Reinaldo Kufmann, esquina com Frederico Noetzdorf, Loteamento São Lucas. CEP: 78.593.000, NOVA MONTE VERDE - MT.
Coordenada: 09°59'10.1"S | 57°28'11.2"O

ASSUNTO DE PROJETO

Conteúdo: PLANTA DE SITUAÇÃO, PLANTA DE LOCAÇÃO, PLANTA TÉCNICA, PLANTA DE COBERTURA EXISTENTE, PLANTA DE COBERTURA DE SITUAÇÃO PRETENDIDA, CORTES, VISTAS, IMAGEM 3D
Quadro de Áreas/Legenda:

REV: 0
DATA: SETEMBRO 2023
ESCALA: Indicada

NOMECLATURA: ARQ.
FOLHA: 01/02

OBS: NÃO É PERMITIDO ALTERAR OU MODIFICAR ESTE PROJETO SEM AUTORIZAÇÃO DO AUTOR. LEI DE REGULAMENTO DE DIREITO AUTORKAL N.º 6989/73