

**TABELA DE JANELAS**



CÓDIGO	LARGURA	ALTURA	PEITORIL	QTDE	ESPECIFICAÇÃO
J01	0,80	0,60	Alumínio	4	VIDRO INCOLOR / BASCULANTE
J02	1,20	1,00	0,90	5	VIDRO INCOLOR / CORRER
J03	1,00	0,80	0,90	4	VIDRO INCOLOR / CORRER
J04	1,00	1,00	0,90	1	VIDRO INCOLOR / CORRER
J05	2,50	0,50	1,35	3	Janela simples de alumínio e vidro
Total geral: 17					

**TABELA DE PORTAS**

CÓDIGO	LARGURA	ALTURA	QTDE	ESPECIFICAÇÃO	NOME FAMILIA (remover este campo)
P01	2,49	2,09	2	Aluminum Thermally Improved Doors	2,50 x 2,10m
P02	0,80	2,10	17	MADEIRA / ABRIR	80 x 210 cm
P03	0,70	2,10	1	MADEIRA / ABRIR	70 x 210 cm
P04	0,80	2,15	1	Aluminum Thermally Improved Doors	80x210cm
Total geral: 21					



1 PLANTA TÉCNICA  
1 : 75

2 PLANTA BAIXA COBERTURA EXISTENTE  
1 : 75

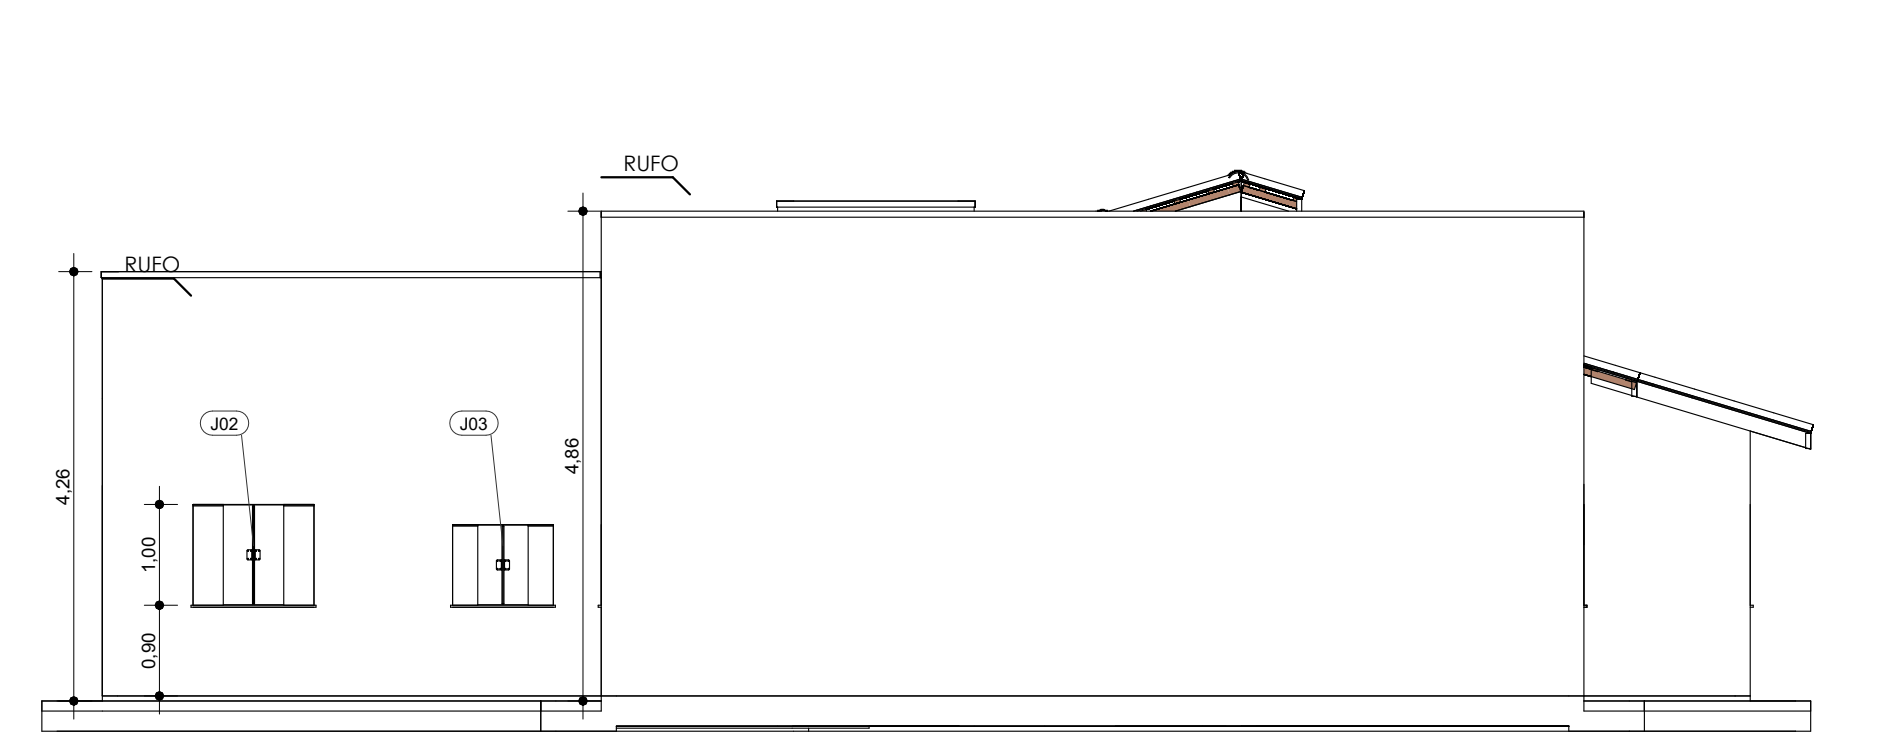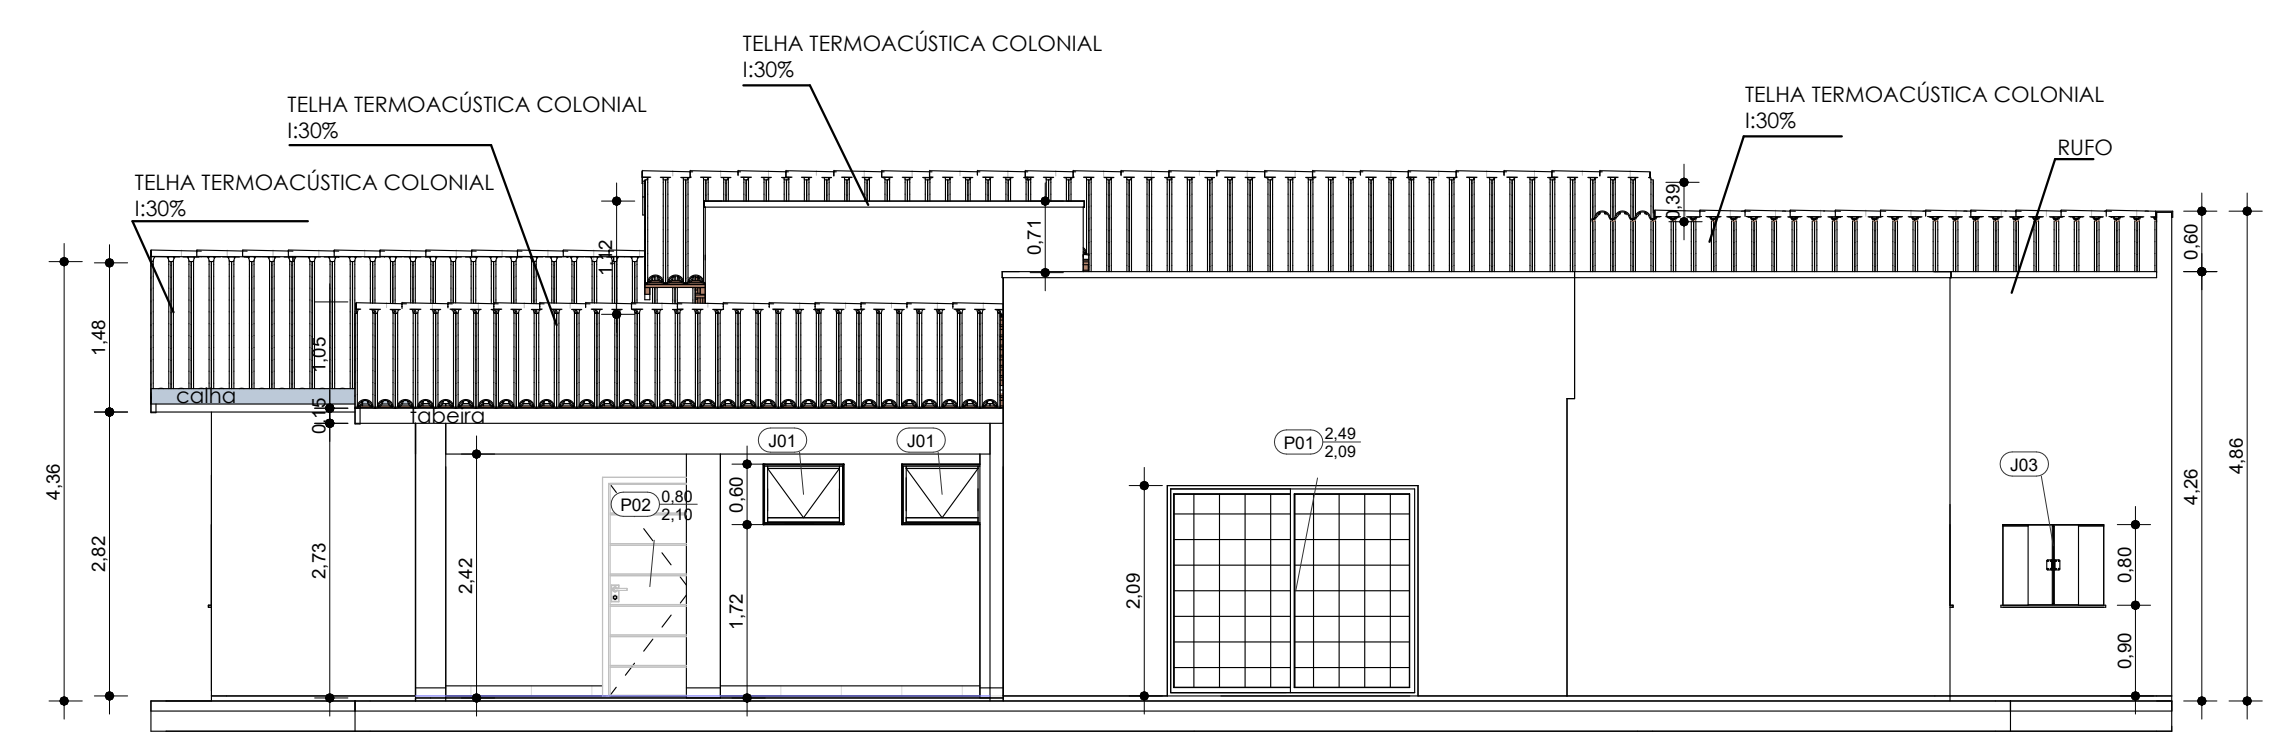

3 ELEVAÇÃO FRONTAL  
1 : 75

4 ELEVAÇÃO DIREITA  
1 : 75

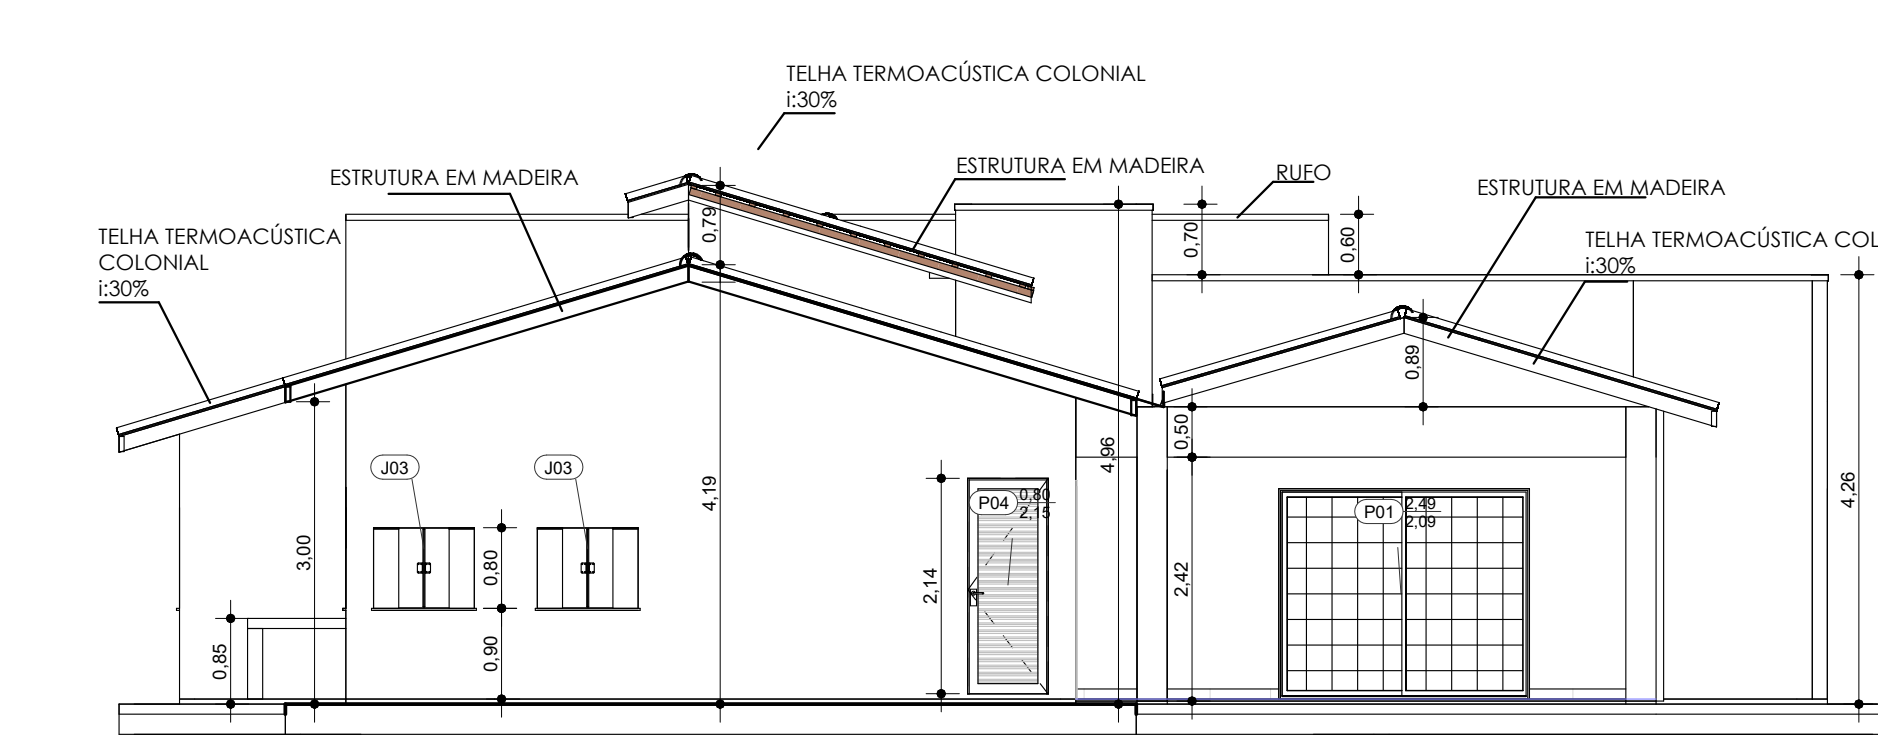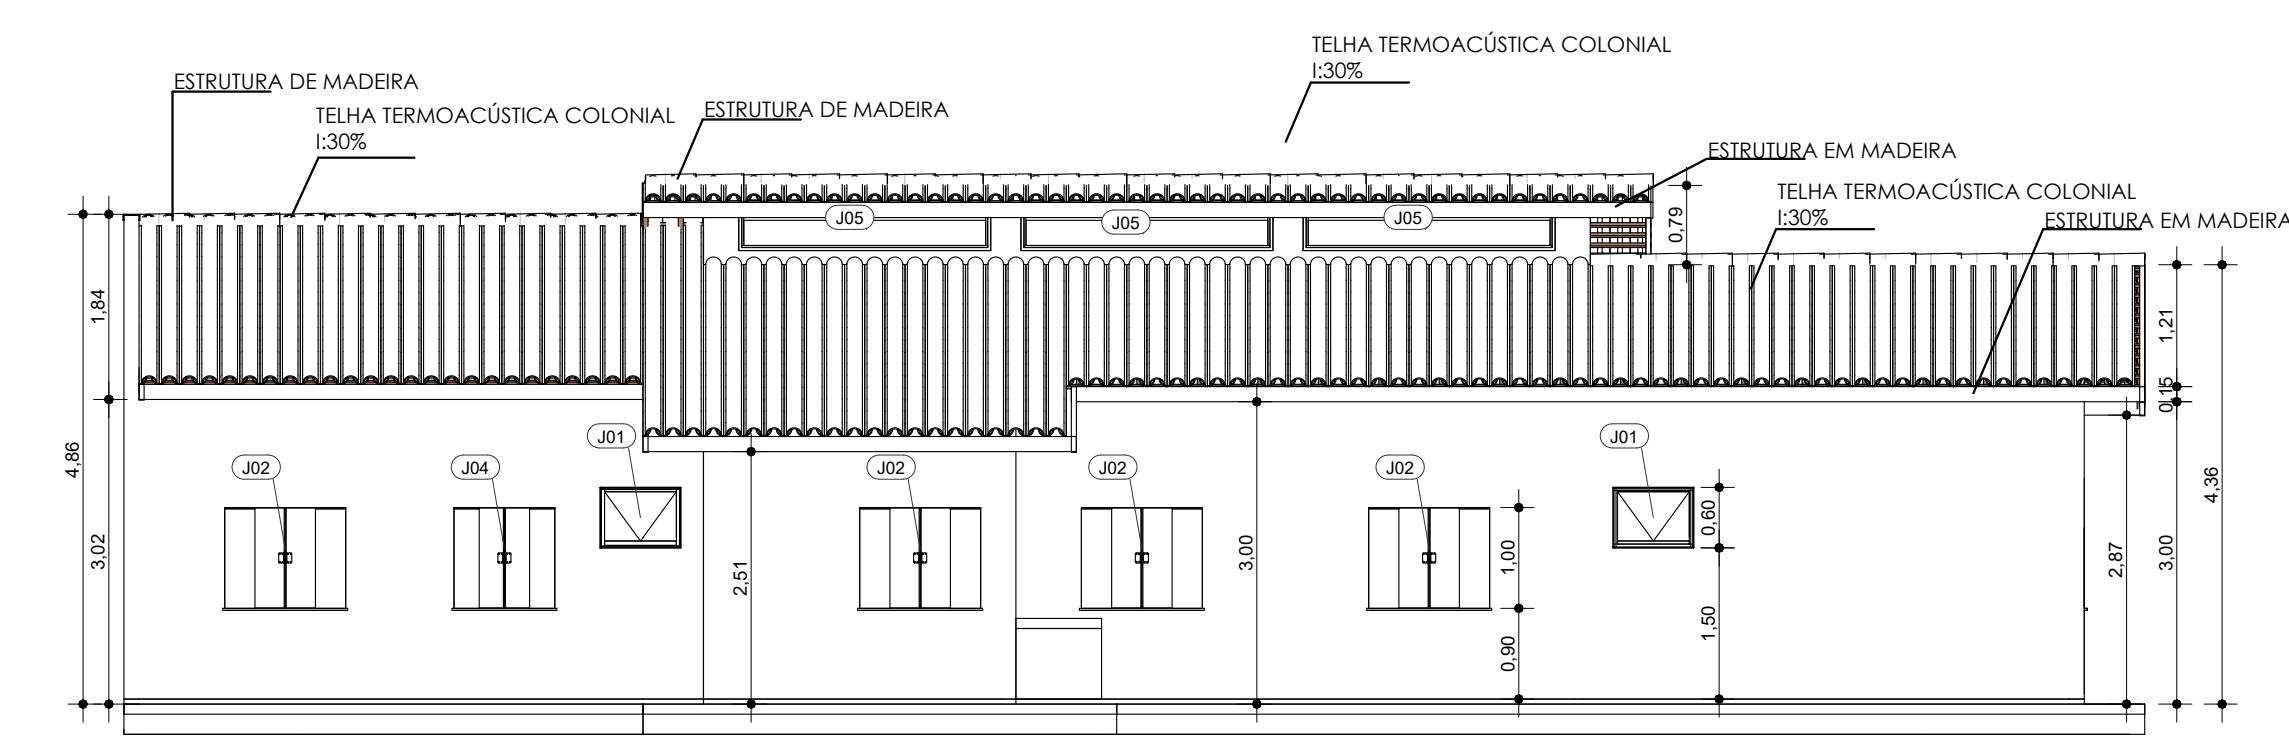

5 ELEVAÇÃO POSTERIOR  
1 : 75

6 ELEVAÇÃO ESQUERDA  
1 : 75

ESTADO DO MATO GROSSO



Ciente:  
  
PREFEITURA MUNICIPAL DE NOVA MONTE VERDE - MT  
CNPJ: 37.465.556/0001-63

Autor do Projeto/Responsável Técnico:  
**angular**  
ENGENHARIA \ CONSTRUÇÃO  
HIRAN ANDREAZZA SALES  
ENGENHEIRO CIVIL CREA/MT - 7516/D

**DADOS DA OBRA**

Objeto de Contrato: REFORMA E SUBSTITUIÇÃO DE TELHADO DO POSTO DE SAÚDE DA FAMÍLIA - DOMINGOS GONÇALVES DE SOUSA, NO MUNICÍPIO DE NOVA MONTE VERDE.  
Convênio:  
Endereço da Obra: AVENIDA RONDONÓPOLIS, CENTRO, CEP: 78.593.000 , NOVA MONTE VERDE - MT.  
Coordenada: 00°00'00.00"S | 00°00'00.00"O  
Portaria: 000/000  
ART: 0000000000

**ASSUNTO DE PROJETO**

Conteúdo: PLANTA DE SITUAÇÃO, PLANTA DE LOCAÇÃO, PLANTA TÉCNICA, PLANTA DE COBERTURA EXISTENTE, PLANTA DE COBERTURA DE SITUAÇÃO PRETENDIDA, CORTES, VISTAS, IMAGEM 3D  
Quadro de Áreas/Legenda:  
REFORMA E SUBSTITUIÇÃO DE TELHADO DO POSTO DE SAÚDE DA FAMÍLIA - DOMINGOS GONÇALVES DE SOUSA, NO MUNICÍPIO DE NOVA MONTE VERDE.

REV: 0  
DATA: SETEMBRO 2023  
ESCALA: Indicada  
NOMECLATURA: ARQ.  
FOLHA: 01/02

OBS: NÃO É PERMITIDO ALTERAR OU MODIFICAR ESTE PROJETO SEM AUTORIZAÇÃO DO AUTOR. LEI DE REGULAMENTO DE DIREITO AUTORKAL N° 6989/73