




7 CORTE AA'
ESCALA 1:75

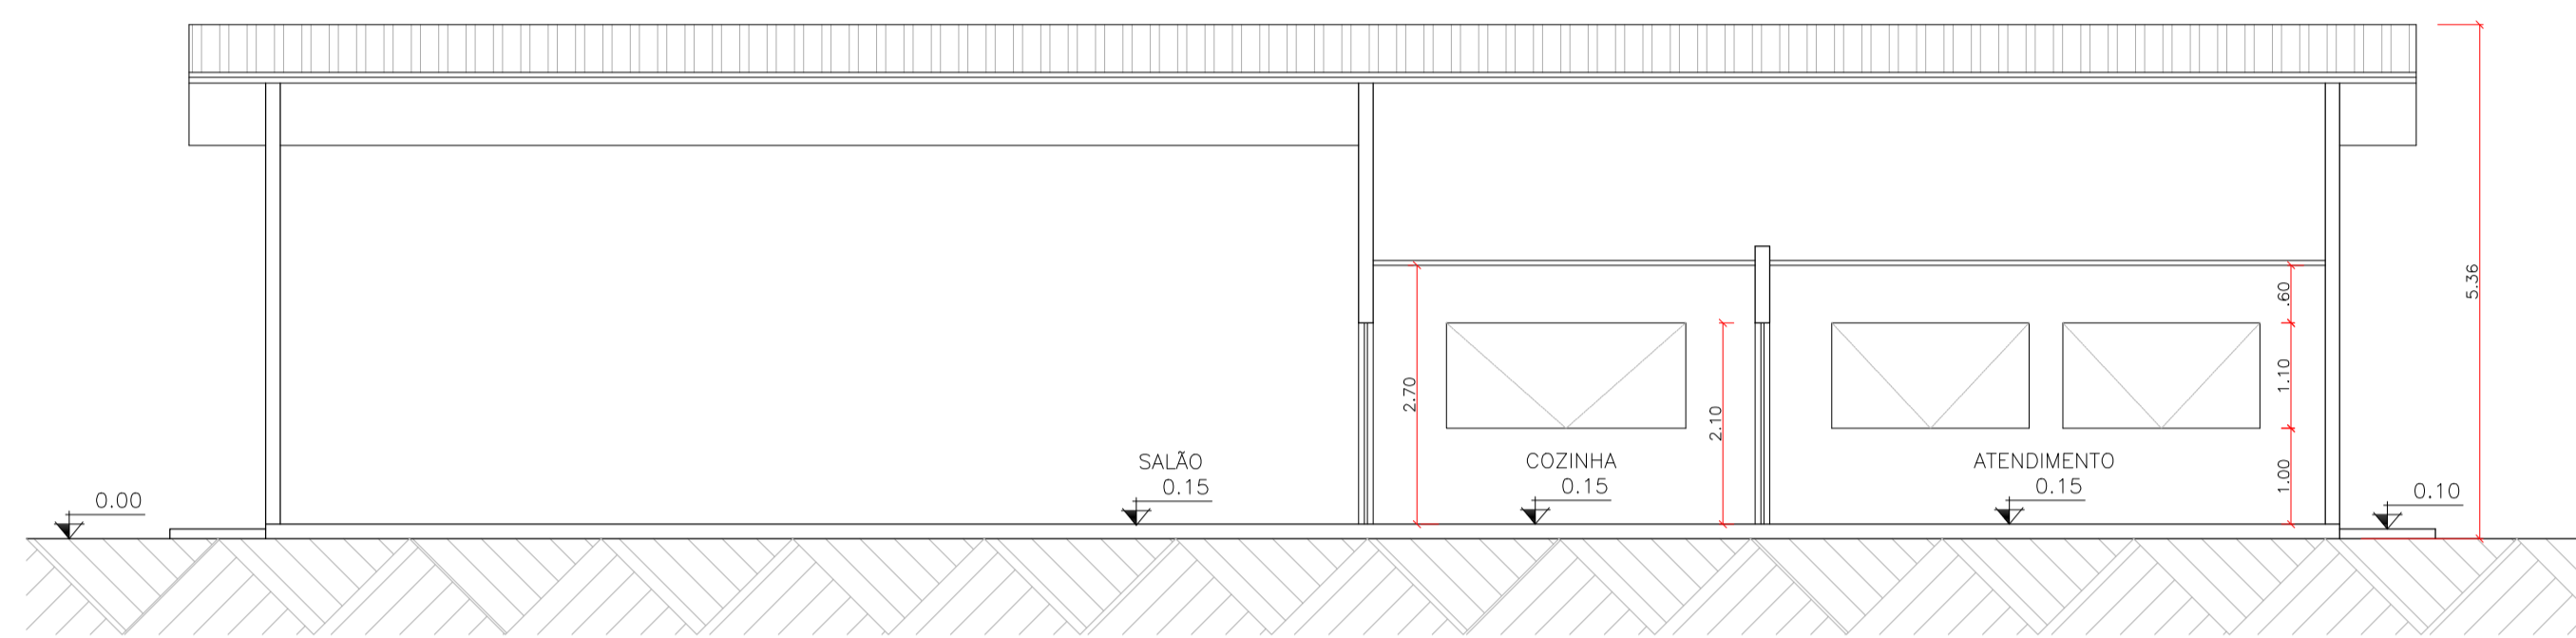


8 CORTE BB'
ESCALA 1:75

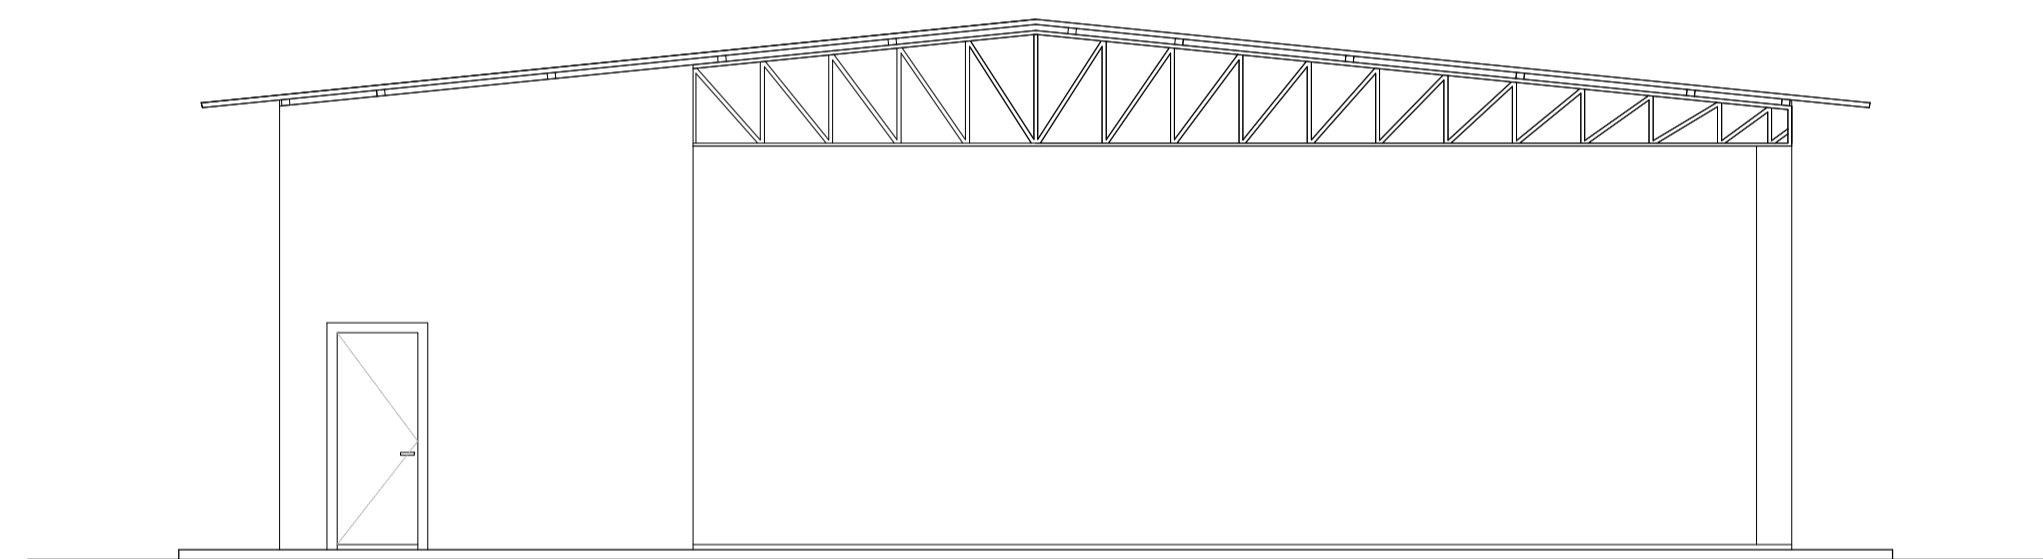

9 VISTA 01
ESCALA 1:75

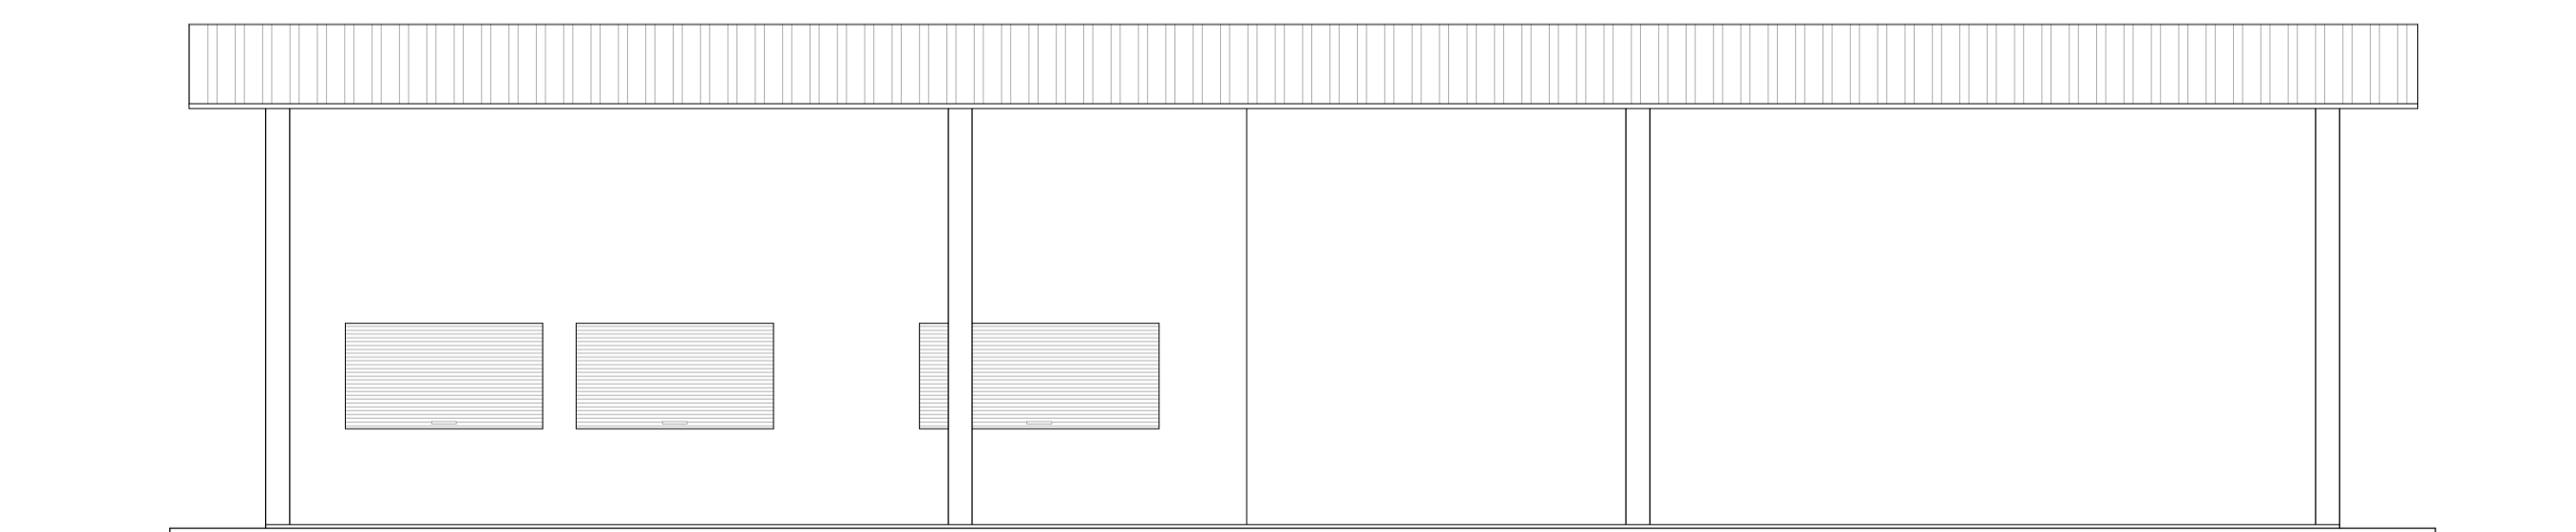

10 VISTA 02
ESCALA 1:75

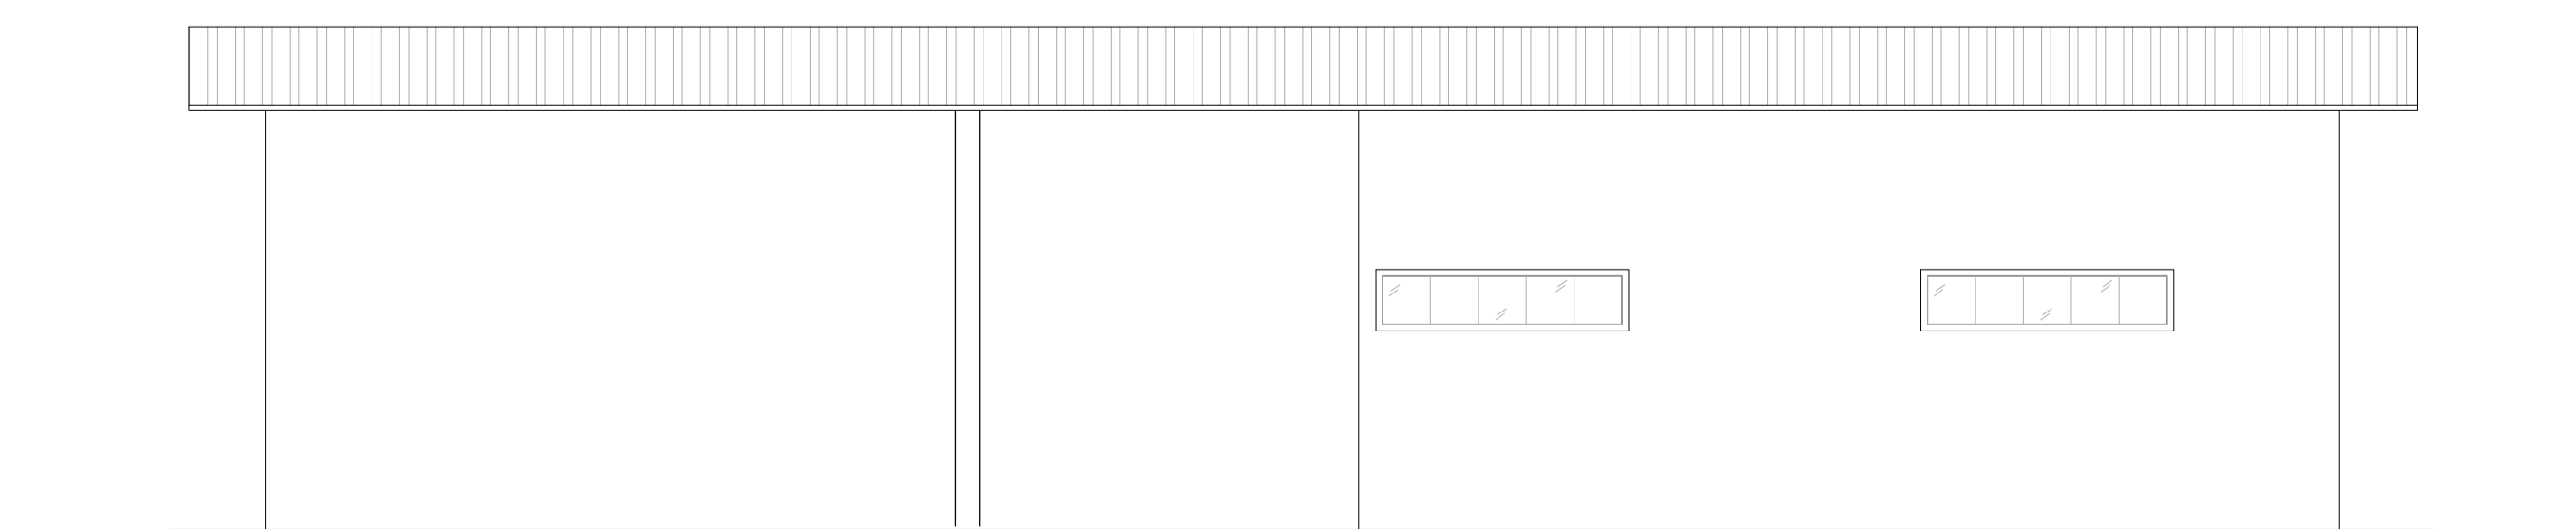

11 VISTA 03
ESCALA 1:75



0 PERSPECTIVA
SEM ESCALA



0 PERSPECTIVA
SEM ESCALA



0 PERSPECTIVA
SEM ESCALA



0 PERSPECTIVA
SEM ESCALA



0 PERSPECTIVA
SEM ESCALA

Aprovação/Autenticações:

<p>PREFEITURA MUNICIPAL DE NOVA MONTE VERDE</p>  <p>Prefeitura Municipal de NOVA MONTE VERDE</p> <p>PREFEITURA MUNICIPAL DE NOVA MONTE VERDE Avenida Mato Grosso, 51 - Centro, 78593-000 Telefone: (66) 3597 2800 CNPJ: 37.465.556/0001-63</p>	<p>Ciente:</p> <p>EDEMILSON MARINO DOS SANTOS PREFEITO MUNICIPAL CPF: 330.412.338-51</p>
--	--

Autor do Projeto/Responsavel Tecnico:

<p>angular ENGENHARIA CONSTRUÇÃO</p> <p>ANGULAR CONSTRUÇÃO Tv. do Parecis, 24 Sala B - Centro, Colider - MT, 78500-000 Telefone: (66) 3541-4300 CNPJ: 03.843.276/0001-20</p>	<p>HIRAN ANDREAZZA SALES ENGENHEIRO CIVIL CREA/MT- 07516/D</p>
---	---

Tipo de obra: Institucional **Modalidade:** Infraestrutura Urbana

DADOS DA OBRA

Tipo de obra: REFORMA E AMPLIAÇÃO BARRACÃO MOTOCROSS, NOVA MONTE VERDE - MT
Endereço da obra: ESTRADA MARIA CELESTE, ESQUINA COM MT 208, LOTE PARQUE DE EXPOSIÇÕES, NOVA MONTE VERDE - MT
ART: 00000000000000
Coordenada: 10°48'18.25"S | 55°27'24.84°O

ASSUNTO DE PROJETO

Conteúdo:
CORTES E FACHADAS

Quadro de Áreas/Legenda:
 ÁREA DO TERRENO: 155.067,49 m²
 ÁREA EXISTENTE: 42,00 m²
 ÁREA A CONSTRUIR: 297,89 m²
 ÁREA TOTAL: 339,89 m²

REV: 0
ESCALA: INDICADA
DATA: FEVEREIRO 2024
NOMECLATURA: ARQ
FOLHA: 3/3