


Aprovação/Autentificações:



Ciente:



Autor do Projeto/Responsável Técnico:

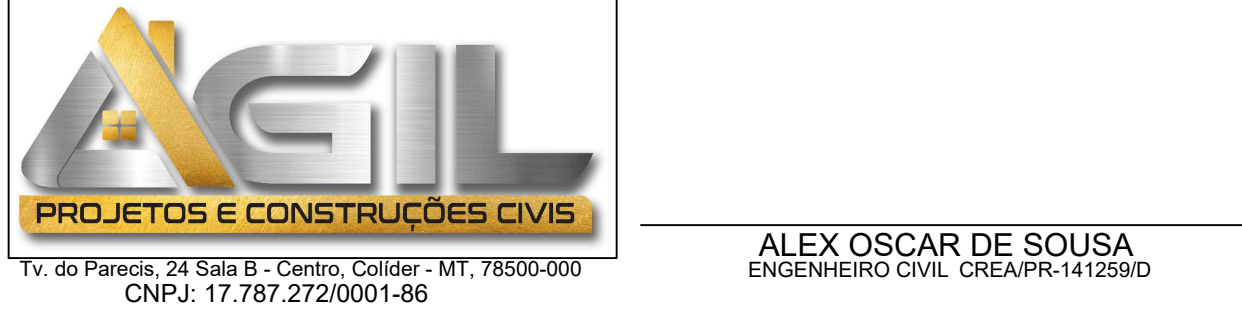

Tipo de Obra: Institucional **Modalidade:** Infraestrutura Urbana
DADOS DA OBRA

Objeto de contrato:
EXECUÇÃO DE PAVIMENTO EM TSD COM DRENAGEM, SINALIZAÇÃO E PASSEIO PÚBLICO EM
DIVERSAS RUAS DO PERÍMETRO URBANO DO MUNICÍPIO DE NOVA MONTE VERDE-MT
ART: 1220240016301
PORTARIA DE PROJETO APROVADO: 086/2024
Endereço da obra:
DIVERSAS RUAS DO MUNICÍPIO DE NOVA MONTE VERDE - MT.

Conteúdo:
SINALIZAÇÃO

Quadro de Áreas/Legenda:	REV: R03	
	DATA: Abril de 2024.	
	ESCALA: 1:500	
	NOMECLATURA:	FOLHA:
	SIN	58