

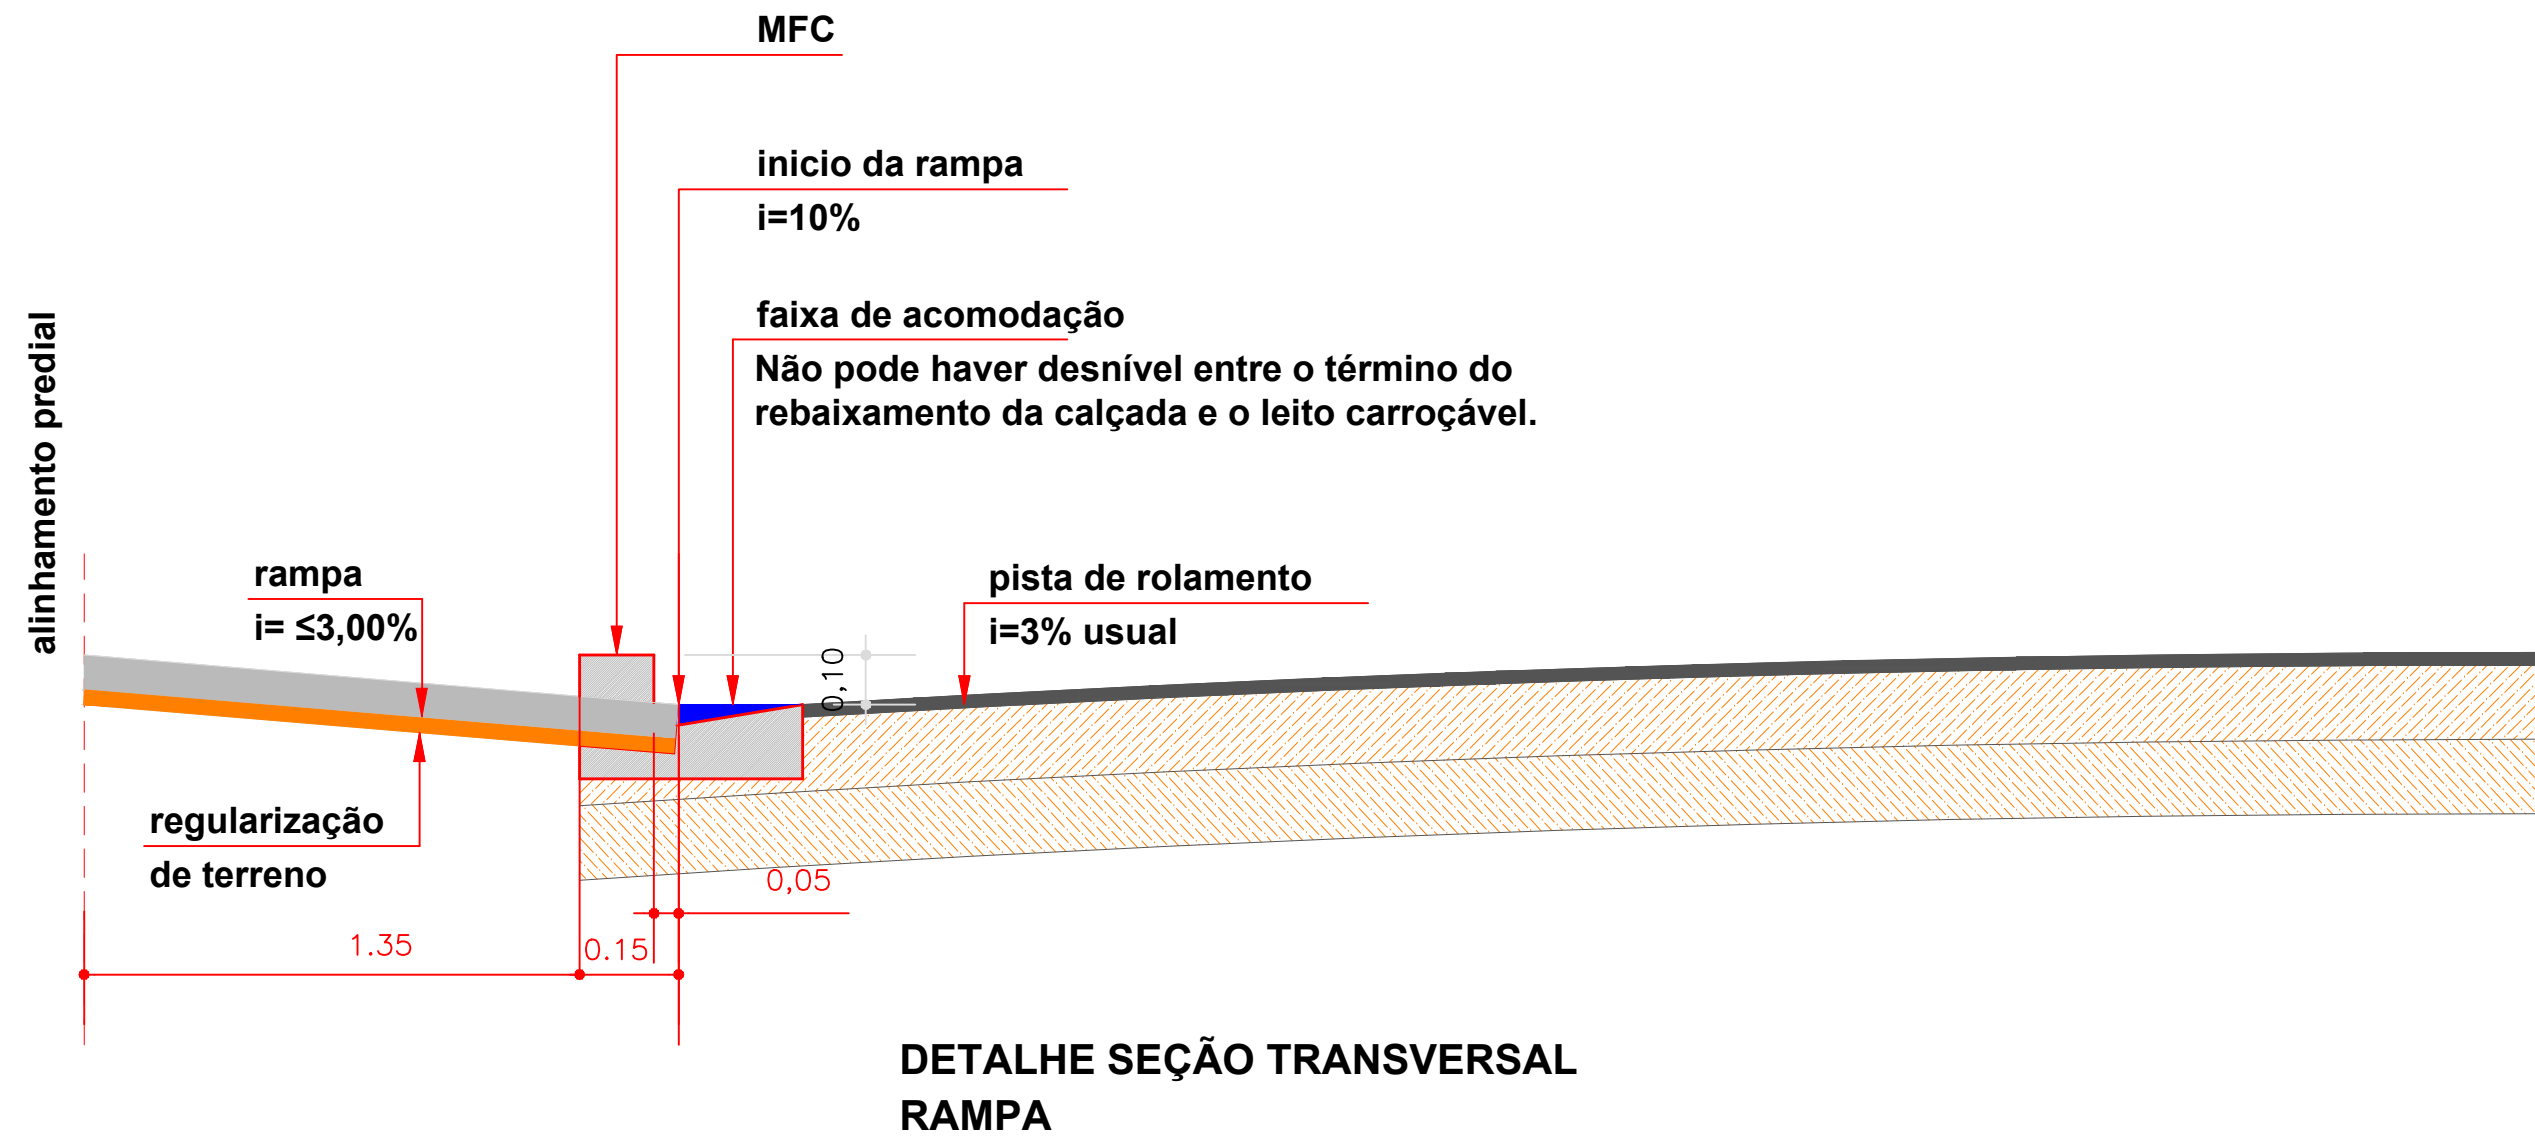
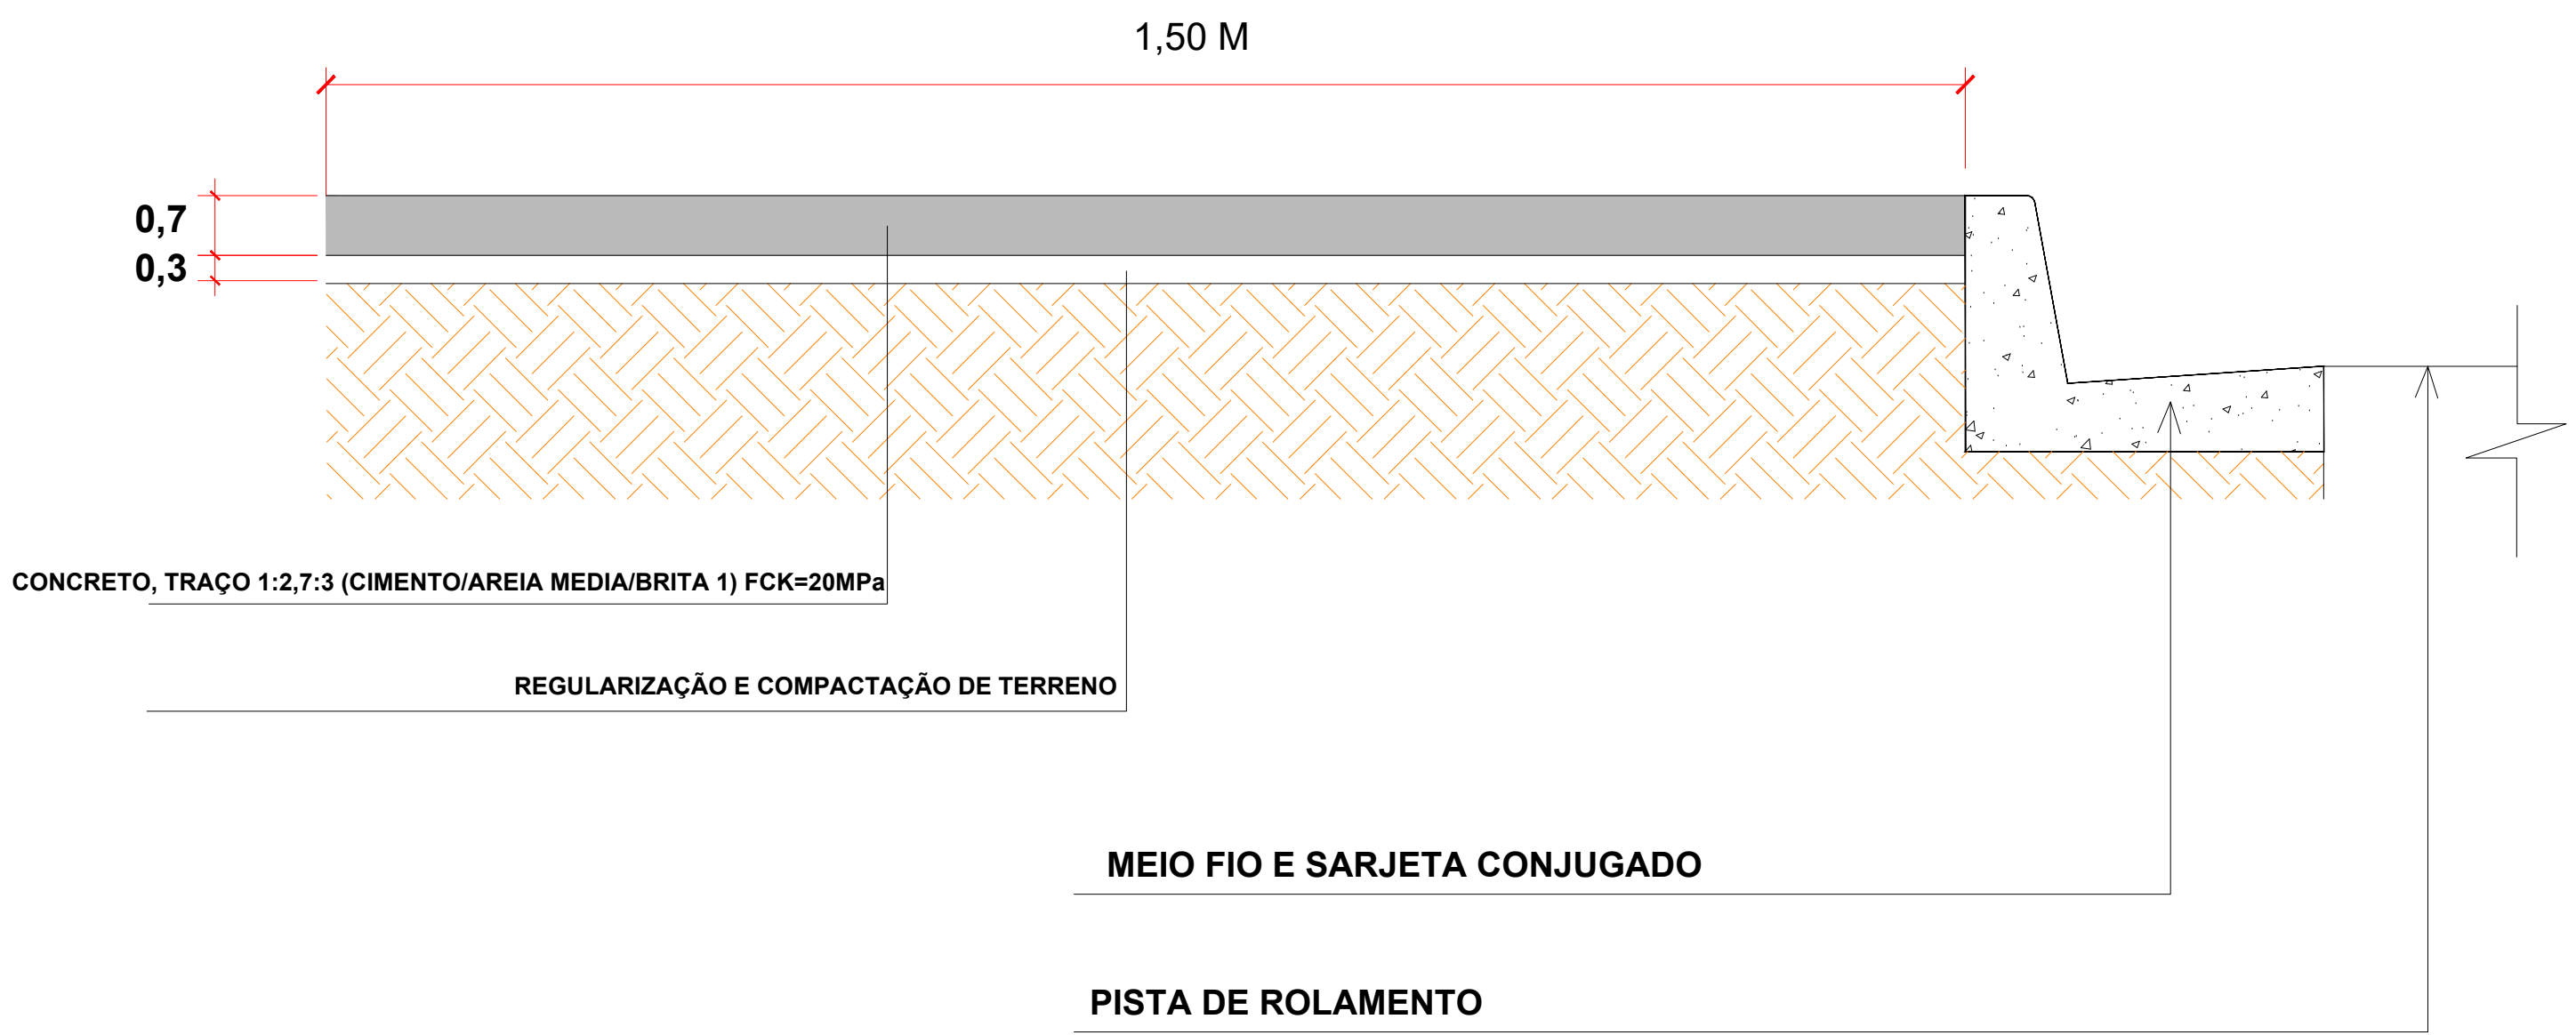


SEÇÃO TRANSVERSAL DA CALÇADA

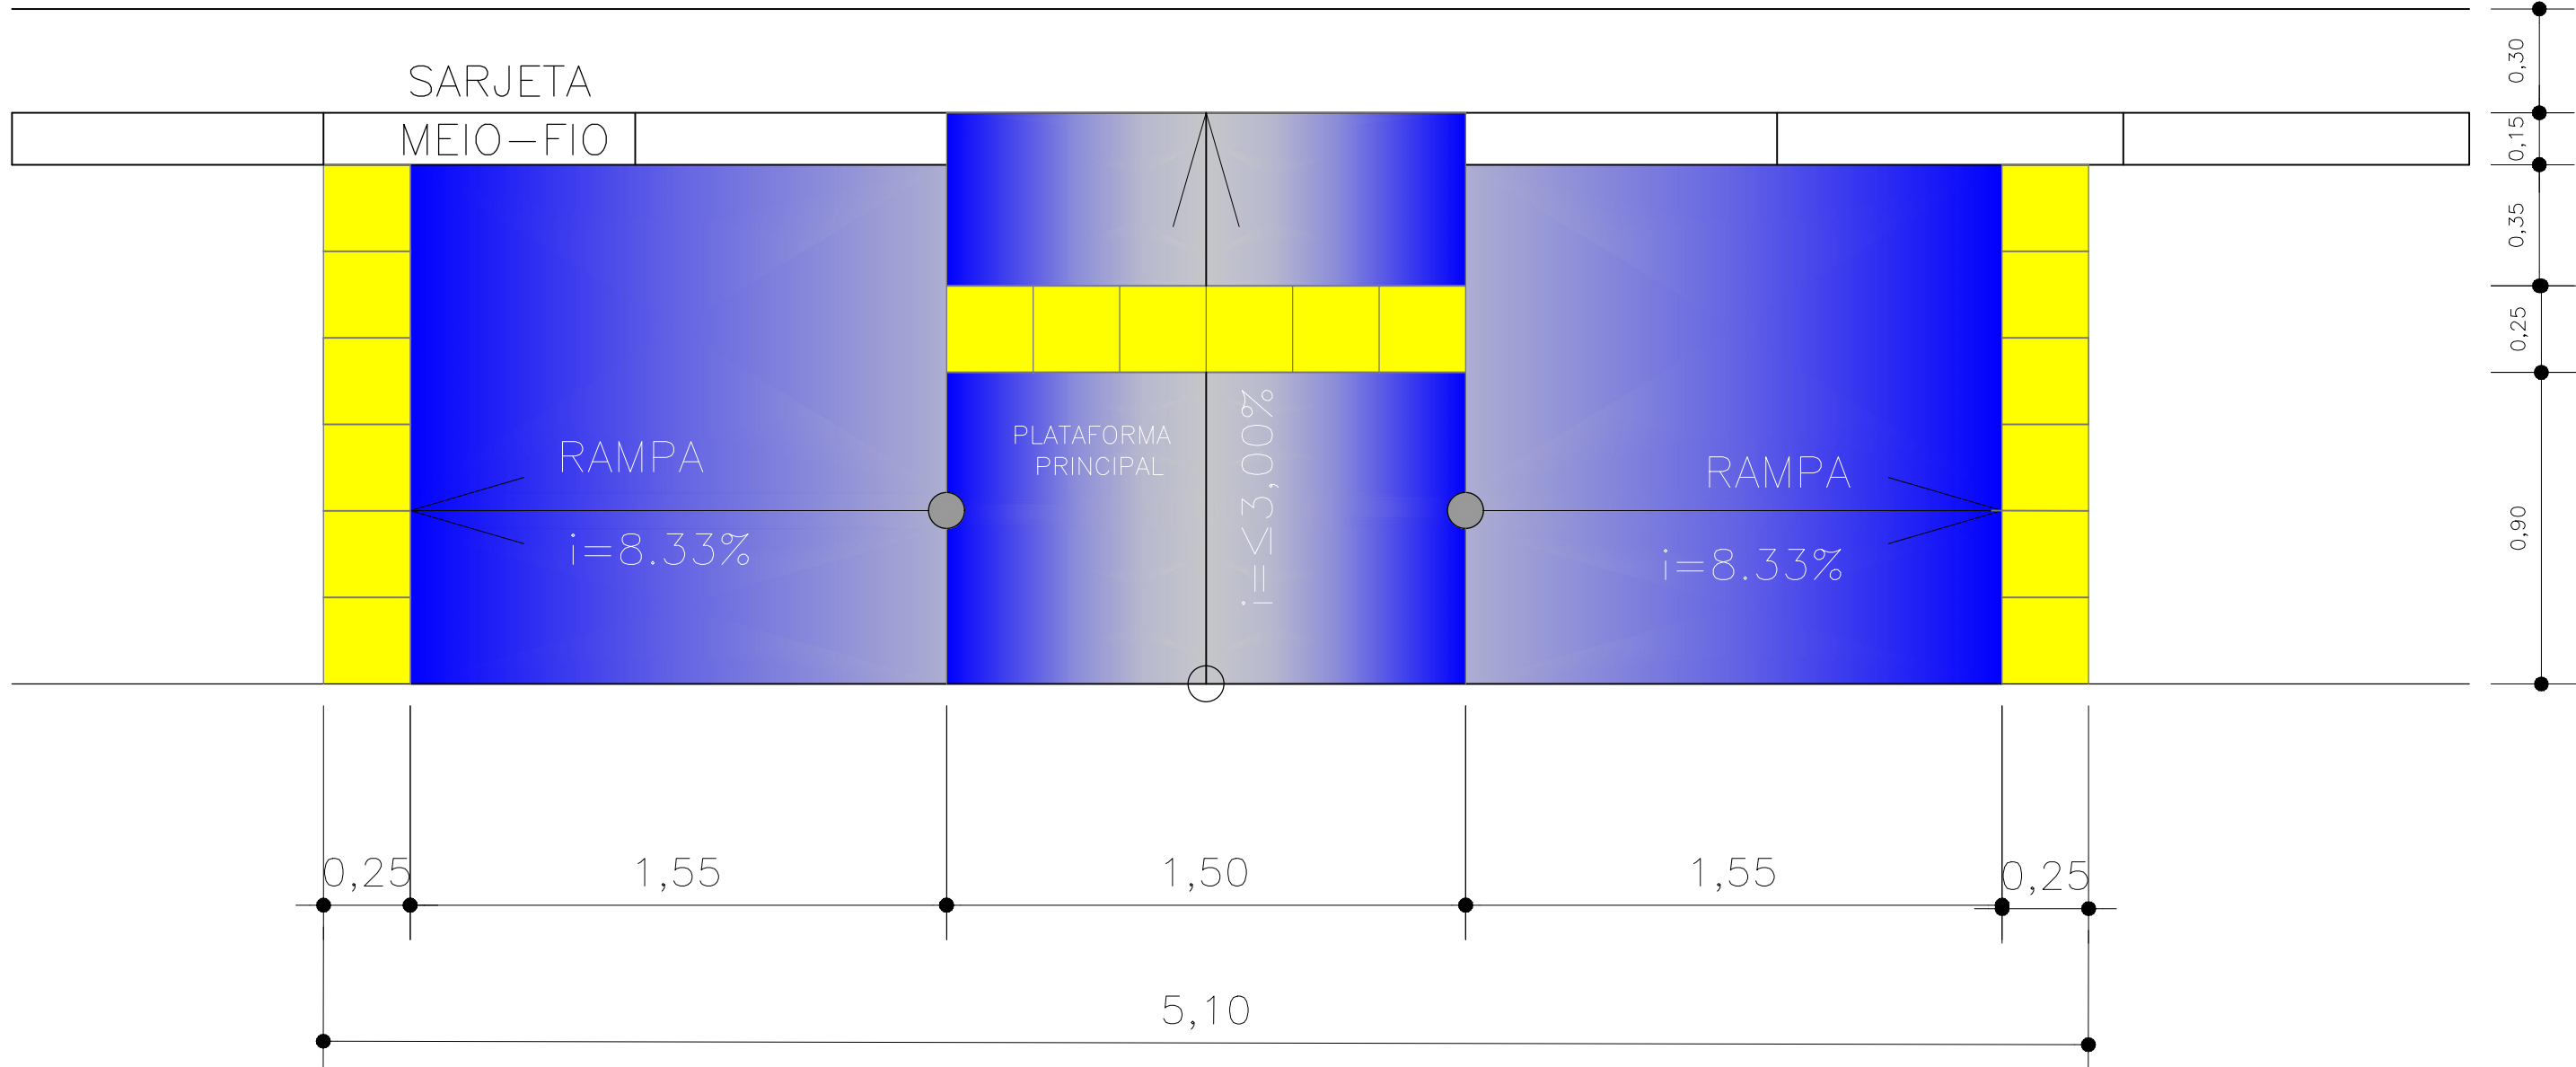

DETALHA 3D DA RAMPA

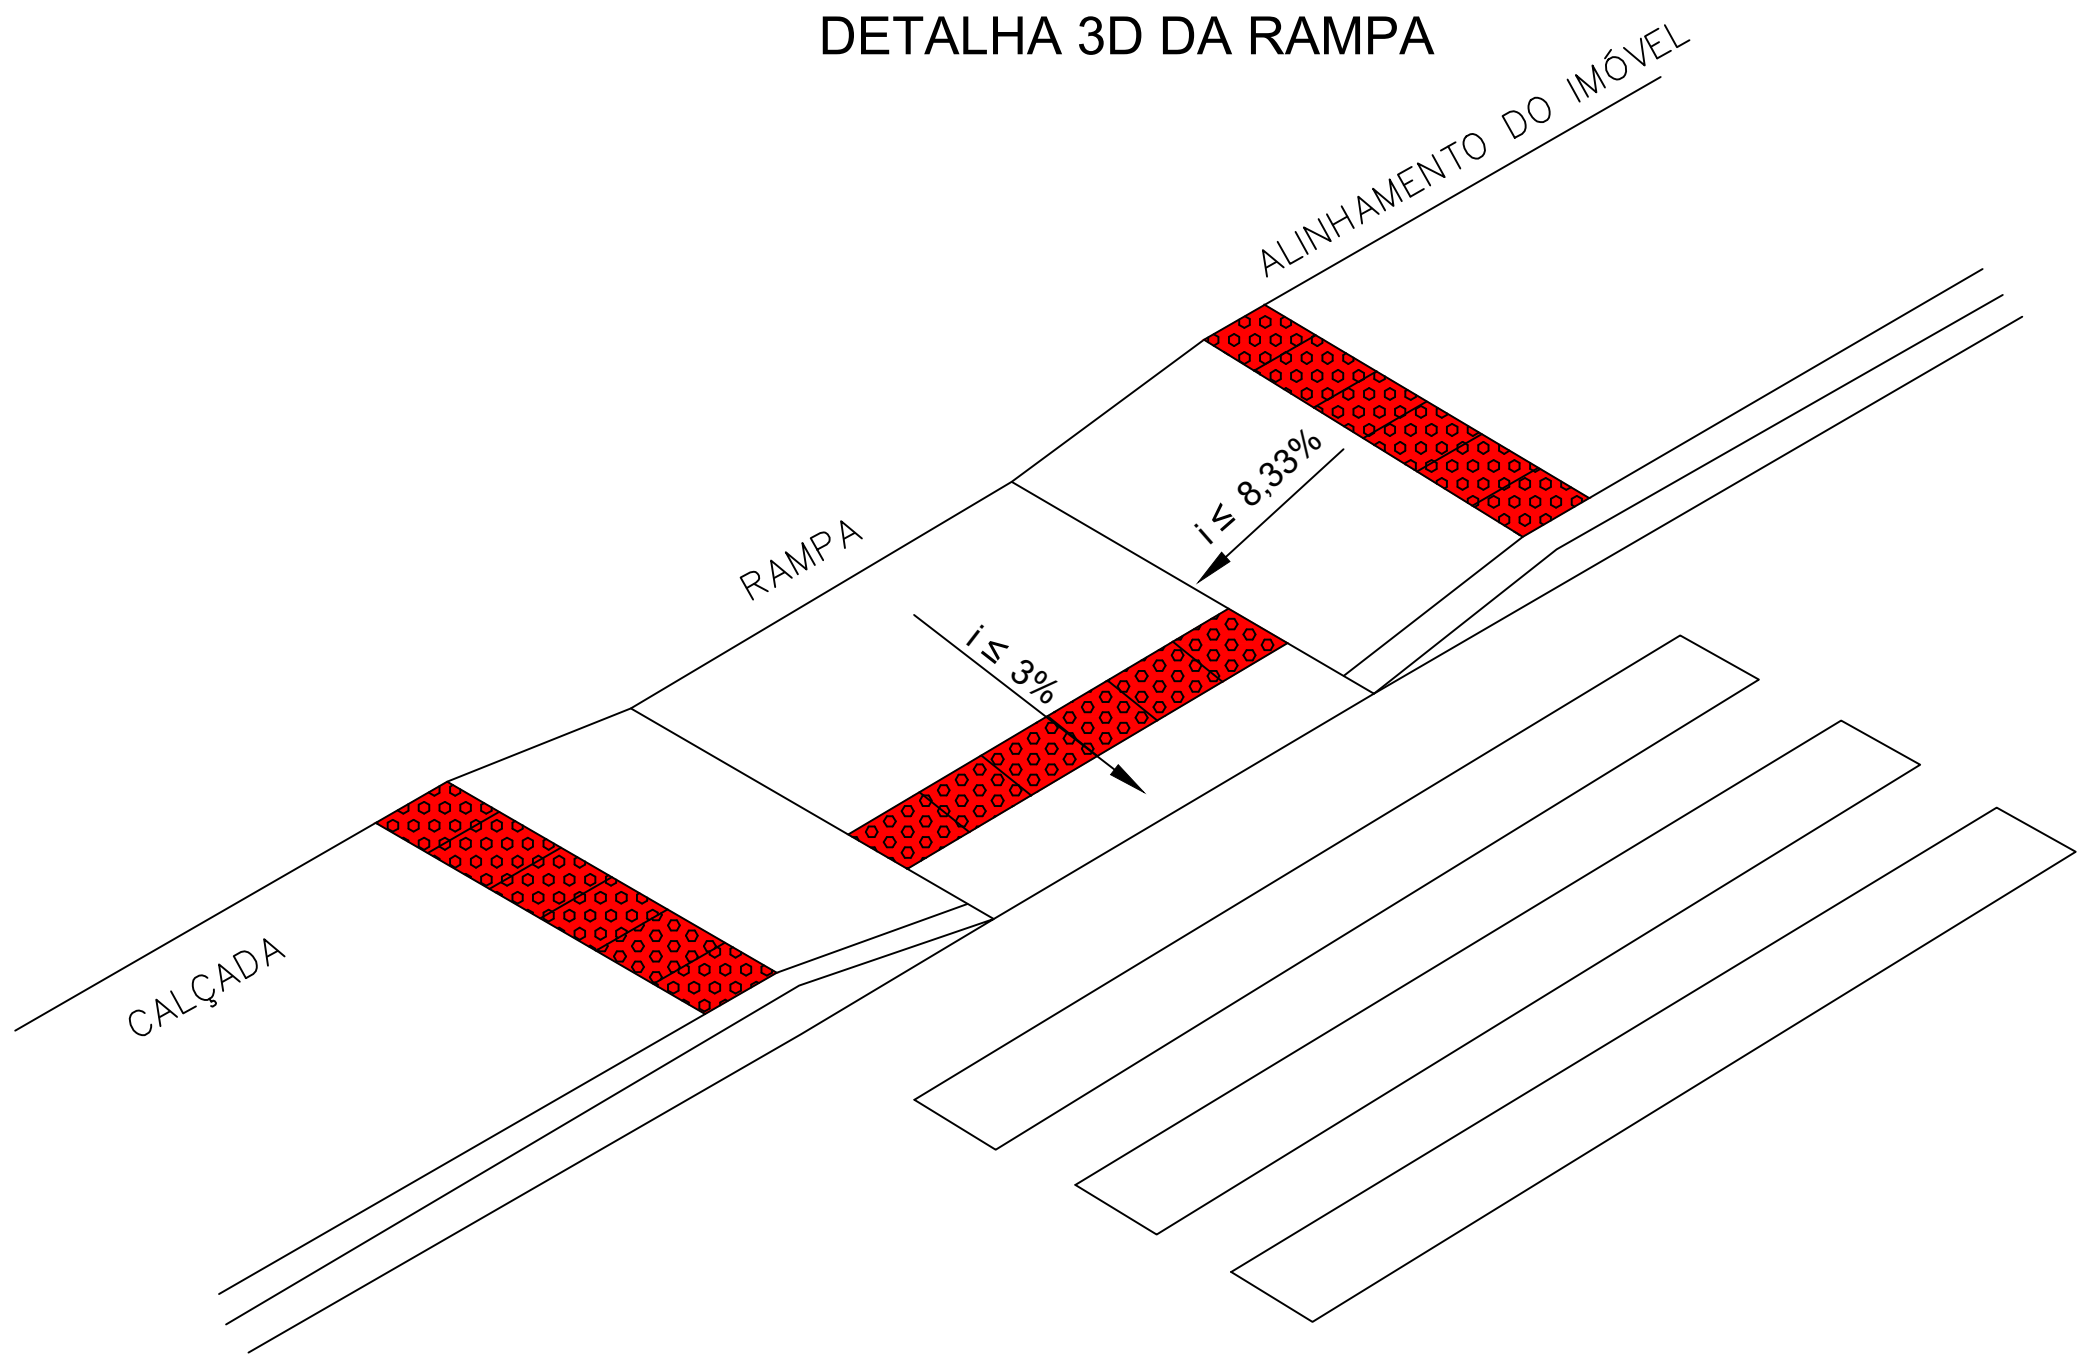

Aprovação/Autentificações:

SERVIÇO PÚBLICO
ESTADO DO MATO GROSSO
MINISTÉRIO DA INTEGRAÇÃO E DO DESENVOLVIMENTO REGIONAL

gov.br

Ciente:

Prefeitura Municipal de
NOVA MONTE VERDE

PREFEITURA MUNICIPAL DE NOVA MONTE VERDE
Avenida Mato Grosso, 51 Centro, 78663-000
Telefone: (65) 3597-2350
CNPJ: 37.465.556/0001-63

EDEMILSON MARINO DOS SANTOS
PREFEITO MUNICIPAL - CPF: 530.416.338-51

Autor do Projeto/Responsável Técnico:

AGIL
PROJETOS E CONSTRUÇÕES CIVIS

Av. do Paraná, 24 Sala 11 - Centro, Cuiabá - MT, 78500-000
CNPJ: 17.767.272/0001-86

ALEX OSCAR DE SOUSA
ENGENHEIRO CIVIL - CREA/MT 12550

Tipo de Obra: Institucional Modalidade: Infraestrutura Urbana

DADOS DA OBRA

Objeto de contrato:
EXECUÇÃO DE PAVIMENTO EM TSD COM DRENAGEM, SINALIZAÇÃO E PASSEIO PÚBLICO EM
DIVERSAS RUAS DO PERÍMETRO URBANO DO MUNICÍPIO DE NOVA MONTE VERDE-MT

ART: 1220240016301

PORTARIA DE PROJETO APROVADO: 086/2024

Endereço da obra:
DIVERSAS RUAS DO MUNICÍPIO DE NOVA MONTE VERDE - MT.

ASSUNTO DE PROJETO

Conteúdo:
DETALHAMENTO CONSTRUTIVO

Quadro de Áreas/Legenda:

REV: R03
DATA: Abril de 2024.
ESCALA: 1/4.000
NOMECLATURA: IMPL
FOLHA: 60

USO: NÃO É PERMITIDO O USO DE QUALQUER PARTE DESTA AUTORIZAÇÃO DO AUT. LEI DE REGISTRO DE PATENTE Nº 5.766/06