


DEB-H  
Endereço: Rua Renascença  
Coord.: Lat. 9°58'34.91"S  
Lon. 57°26'59.76"O

Via Pública - Declaração de Domínio Público  
Proprietária: Prefeitura Municipal de Nova Monte Verde

RUA RENASCENÇA  
REDE T.1 / T.2 / T.3 / EMISSARIO

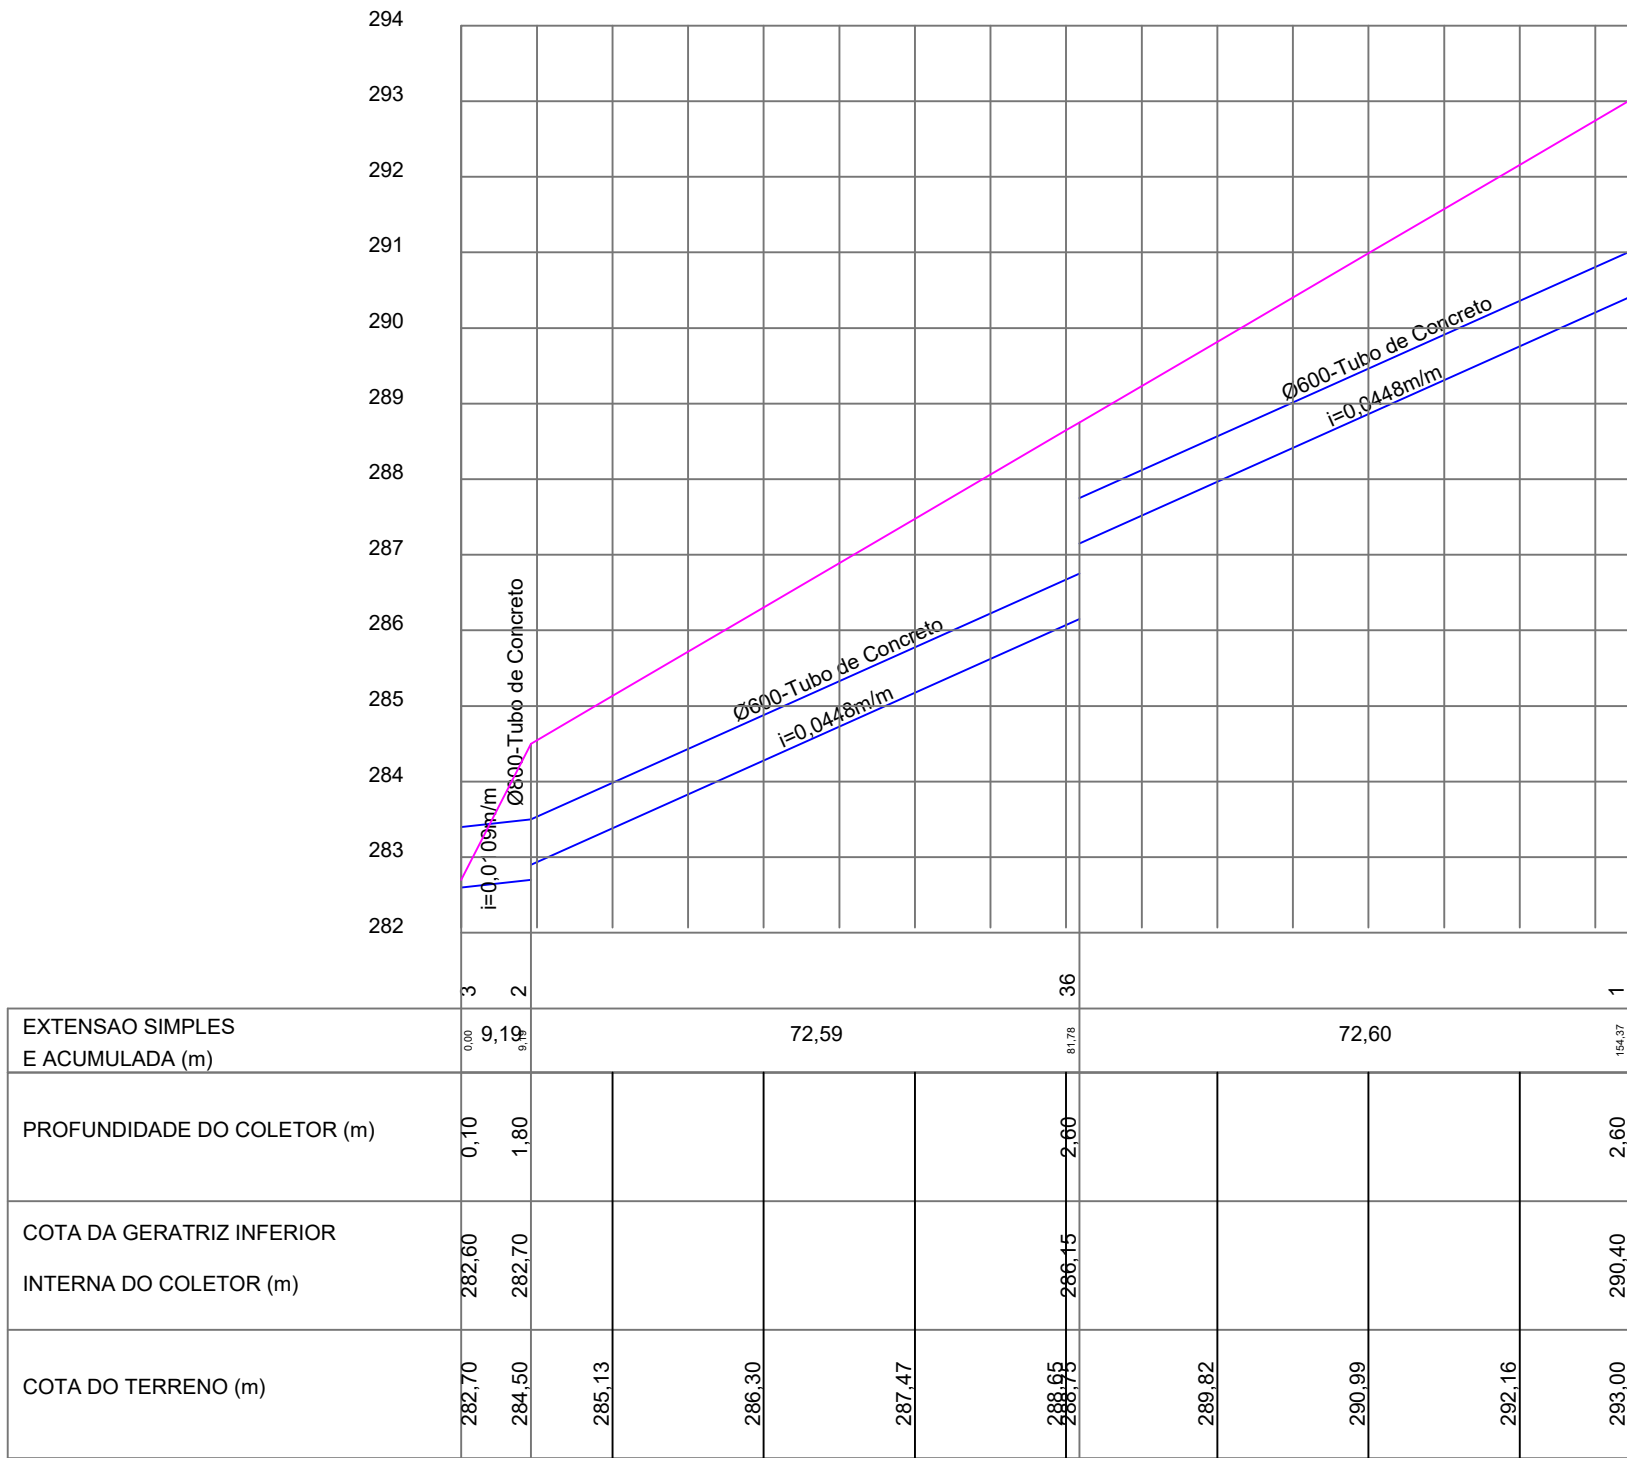

Aprovação/Autentificações:



Ciente:



PREFEITURA MUNICIPAL DE NOVA MONTE VERDE  
Avenida Mato Grosso, 51 Centro, 78663-000  
Telefone: (66) 3597-2800  
CNPJ: 37.465.556/0001-63

EDEMILSON MARINO DOS SANTOS  
PREFEITO MUNICIPAL - CPF: 550.416.338-01

Autor do Projeto/Responsável Técnico:



Av. do Paredão, 24 Sala B - Centro, Colider - MT, 78500-000  
CNPJ: 17.767.272/0001-86

ALEX OSCAR DE SOUSA  
ENGENHEIRO CIVIL - CREA/MT 14.125/D

Tipo de Obra: Institucional Modalidade: Infraestrutura Urbana  
DADOS DA OBRA

Objeto de contrato:  
EXECUÇÃO DE PAVIMENTO EM TSD COM DRENAGEM, SINALIZAÇÃO E PASSEIO PÚBLICO EM  
DIVERSAS RUAS DO PERÍMETRO URBANO DO MUNICÍPIO DE NOVA MONTE VERDE-MT  
ART: 1220240016.301  
PORTARIA DE PROJETO APROVADO: 020/2024  
Endereço da obra:  
DIVERSAS RUAS DO MUNICÍPIO DE NOVA MONTE VERDE - MT.

ASSUNTO DE PROJETO  
Layout e Perfil da Rede - Dimensionamento 02

Quadro de Áreas/Legenda:

REV: R03
DATA: Abril de 2024.
ESCALA: INDICADA
NOMECLATURA: DREN
FOLHA: 08