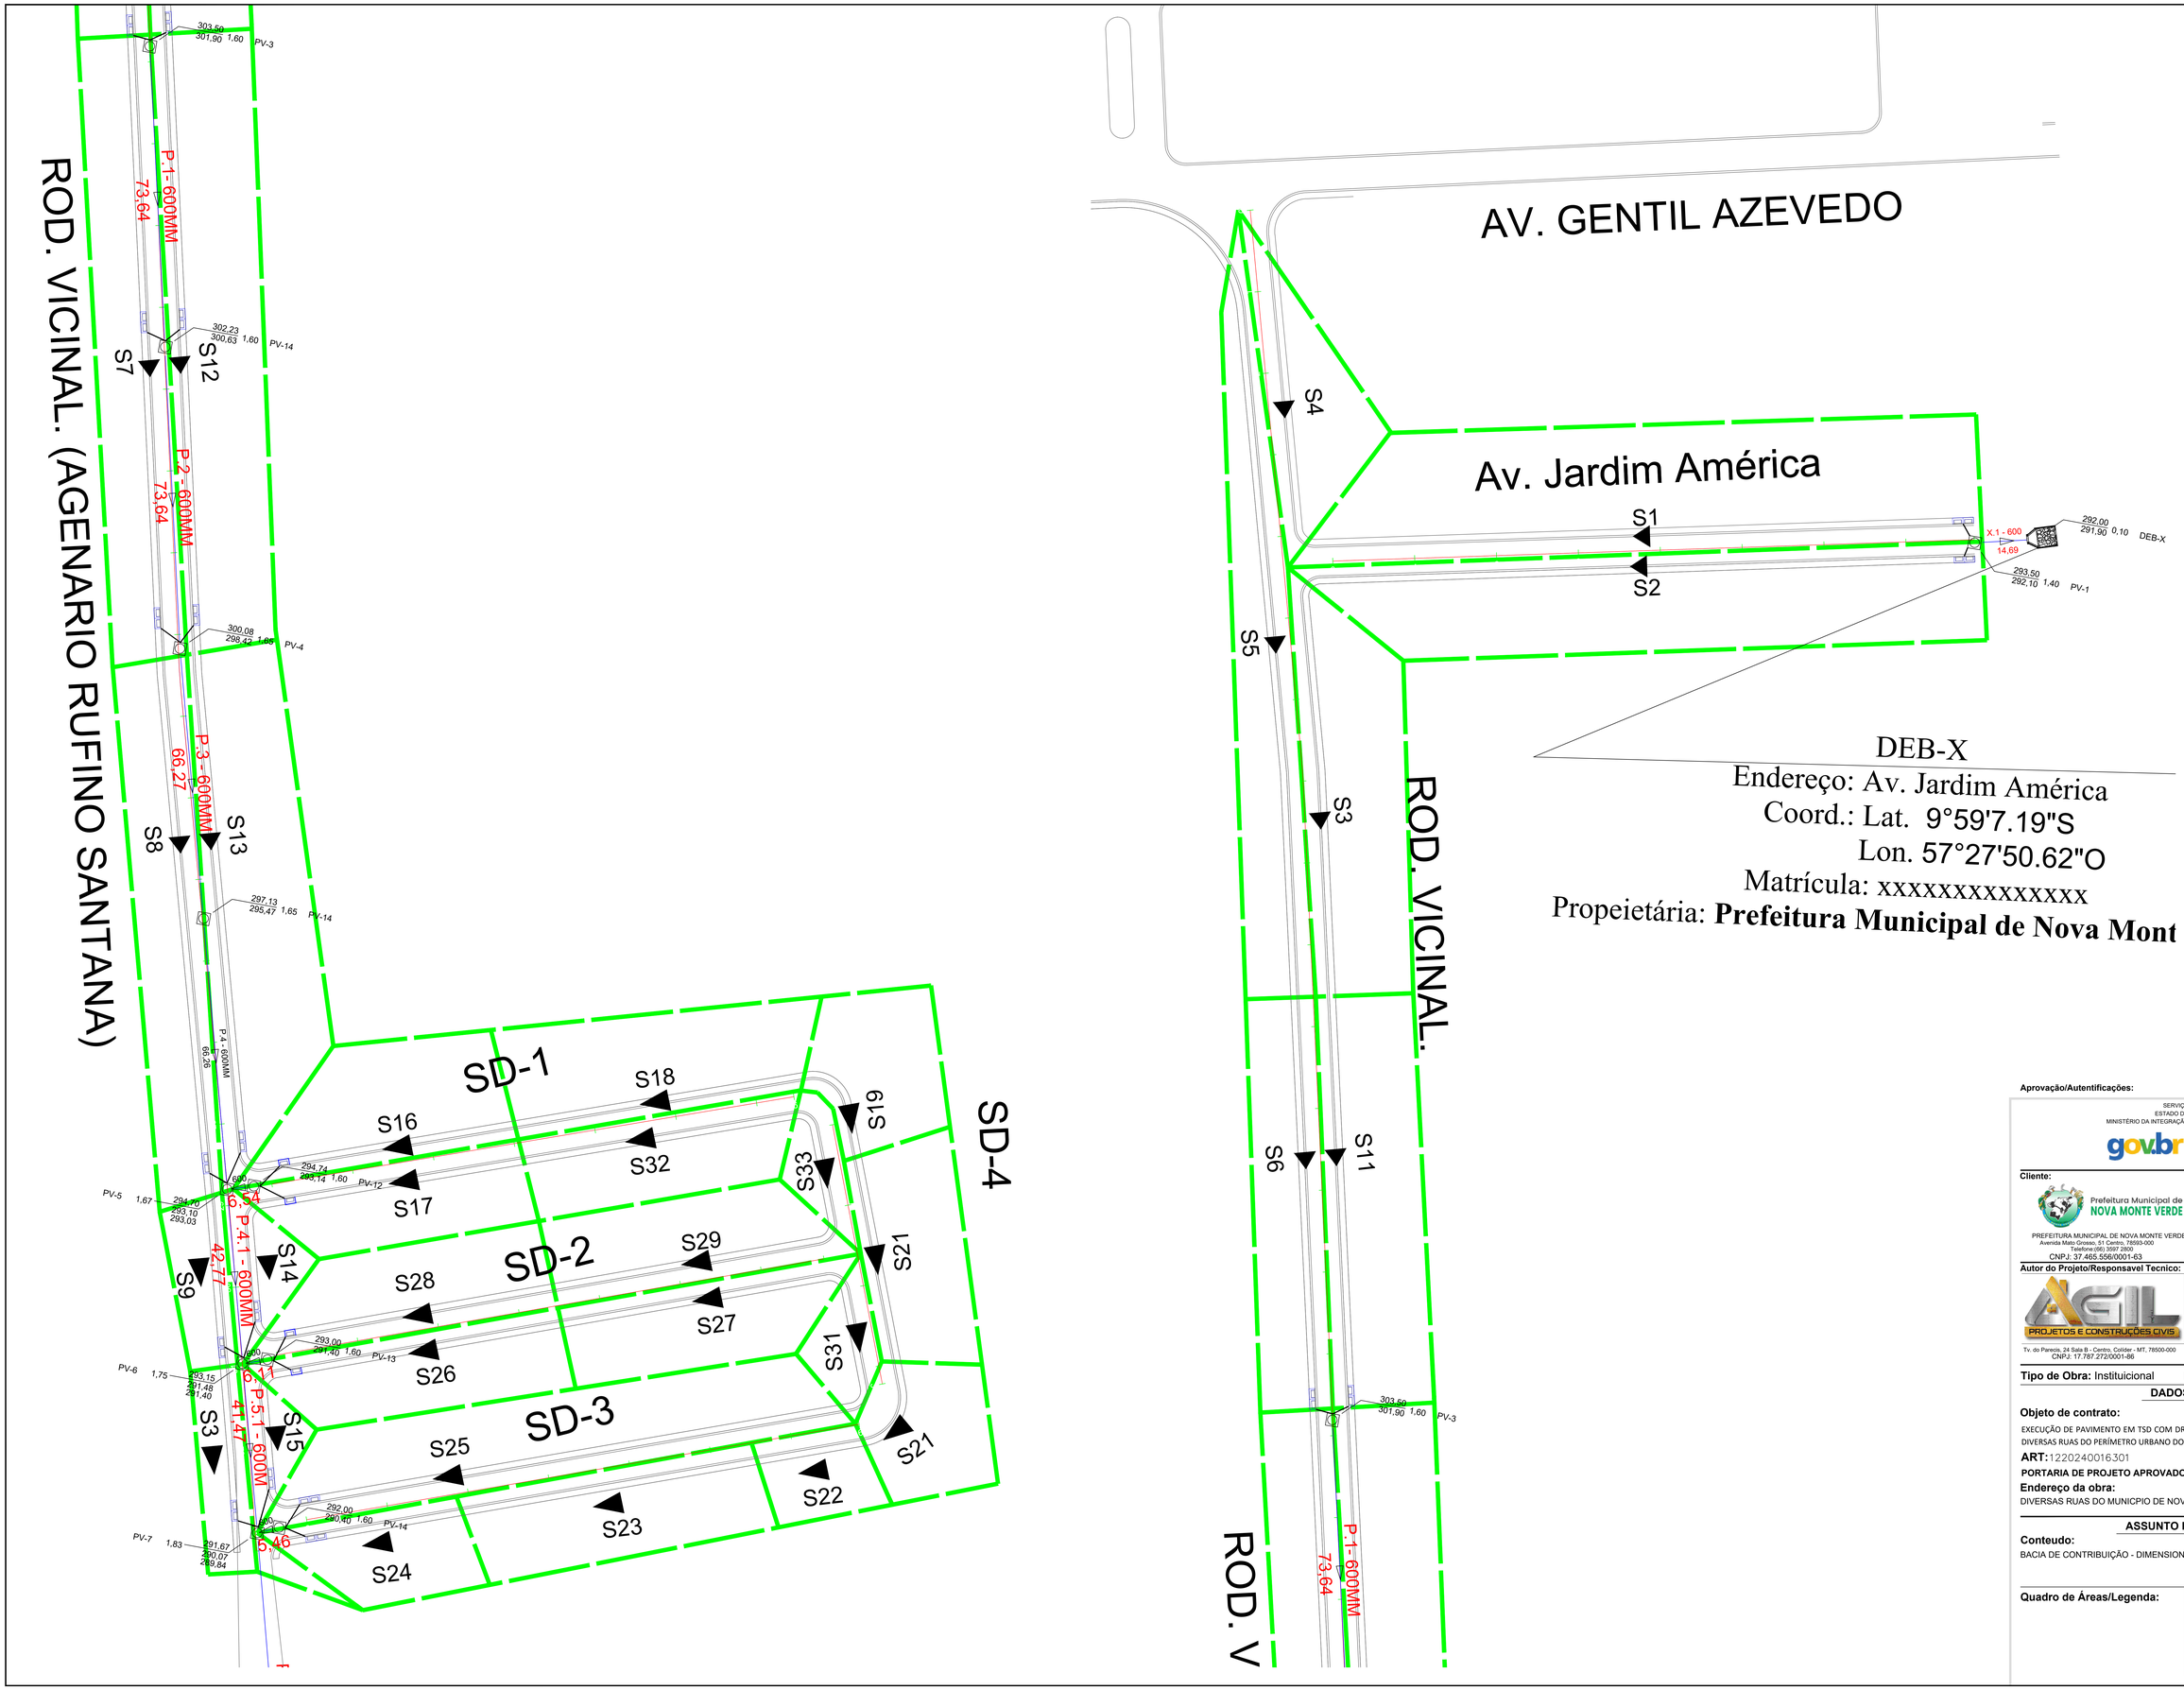

Aprovação/Autentificações:

SERVIÇO PUBLICO
ESTADO DO MATO GROSSO
MINISTÉRIO DA INTEGRAÇÃO E DO DESENVOLVIMENTO REGIONAL

gov.br

Cliente:

Prefeitura Municipal de NOVA MONTE VERDE

PREFEITURA MUNICIPAL DE NOVA MONTE VERDE
Avenida Mato Grosso, 51 Centro, 78593-000
Telefone:(66) 3597 2800
CNPJ: 37.465.556/0001-63

EDEMILSON MARINO DOS SANTOS:33041233851
Assinado de forma digital por EDEMILSON MARINO DOS SANTOS:33041233851
Dados: 2024.05.03 08:48:32 -04'00'

EDEMILSON MARINO DOS SANTOS
PREFEITO MUNICIPAL
CPF: 330.412.358-51

Autor do Projeto/Responsavel Tecnico:

AGIL PROJETOS E CONSTRUÇÕES CIVIS

Tv. do Pareceis, 24 Sala B - Centro, Colider - MT, 78500-000
CNPJ: 17.787.272/0001-86

ALEX OSCAR DE SOUSA:90384865100
Assinado digitalmente por ALEX OSCAR DE SOUSA:90384865100
ND: C=BR, O=ICP-Brasil, OU=AC SOLUTI MULTIPLA, OU=22420000000176, OU=Presencial, OU=Certificado PF A1, CN=ALEX OSCAR DE SOUSA:90384865100
Motivo: Eu sou o autor deste documento
Localização:
Data: 2024.04.30 15:10:14-04'00'
Foxit PDF Reader Versão: 2024.1.0

ALEX OSCAR DE SOUSA
ENGENHEIRO CIVIL CREA/PR-141259/D

Tipo de Obra: Institutiocional **Modalidade:** Infraestrutura Urbana

DADOS DA OBRA

Objeto de contrato:
EXECUÇÃO DE PAVIMENTO EM TSD COM DRENAGEM, SINALIZAÇÃO E PASSEIO PÚBLICO EM DIVERSAS RUAS DO PERÍMETRO URBANO DO MUNICÍPIO DE NOVA MONTE VERDE-MT

ART: 1220240016301

PORTARIA DE PROJETO APROVADO: 086/2024

Endereço da obra:
DIVERSAS RUAS DO MUNICPIO DE NOVA MONTE VERDE - MT.

ASSUNTO DE PROJETO

Conteudo:
BACIA DE CONTRIBUIÇÃO - DIMENSIONAMENTO 05

Quadro de Áreas/Legenda:

REV: R03	
DATA: Abril de 2024.	
ESCALA: 1:500	
NOMECLATURA: DREN	**FOLHA:** 02

LEIS: SÃO E PERMITIDAS ALTERAÇÕES DO MODIFICADAS ESTE PROJETO SEM AUTORIZAÇÃO DO AUTOR, LEI DE REGULAMENTO DIREITO AUTORAL N.º 9.610/98 Art.7º