


03 TERRAPLENAGEM: SEÇÕES DAS VIA  
ESCALA: 1 / 500

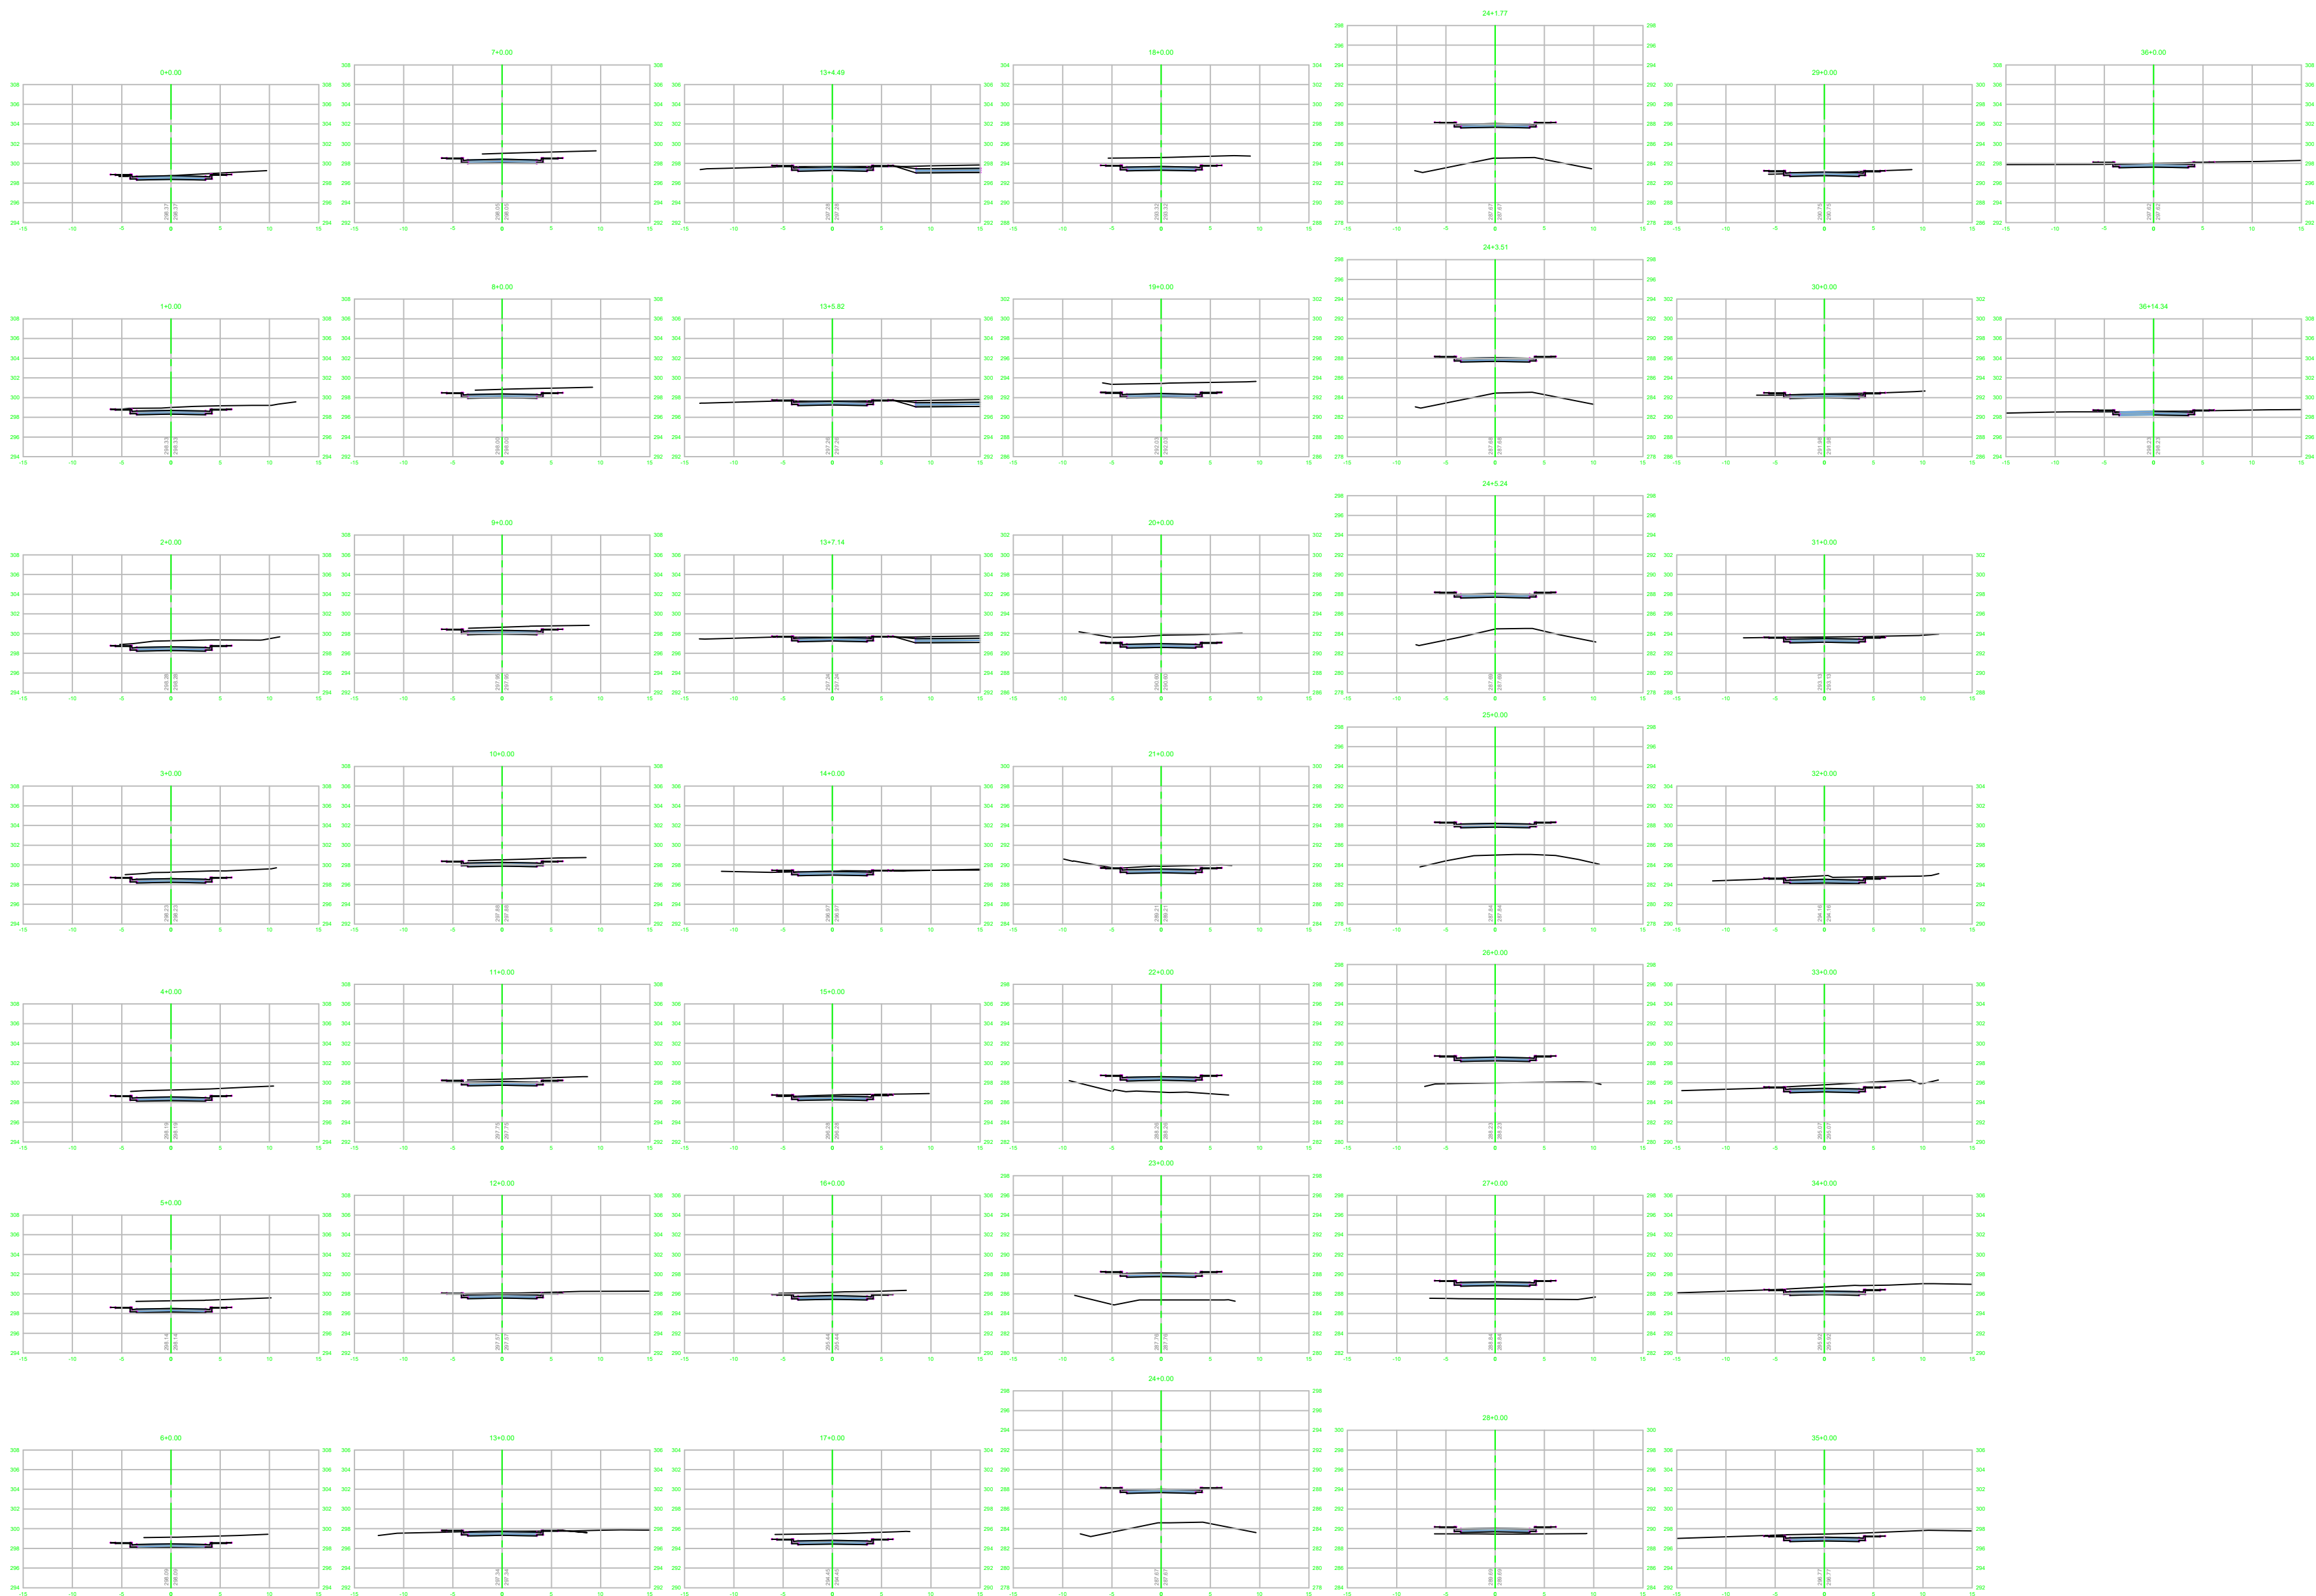

02 PAVIMENTAÇÃO: SEÇÃO DA VIA E DIAGRAMA LINEAR DO PAVIMENTO.  
SEM ESCALA:


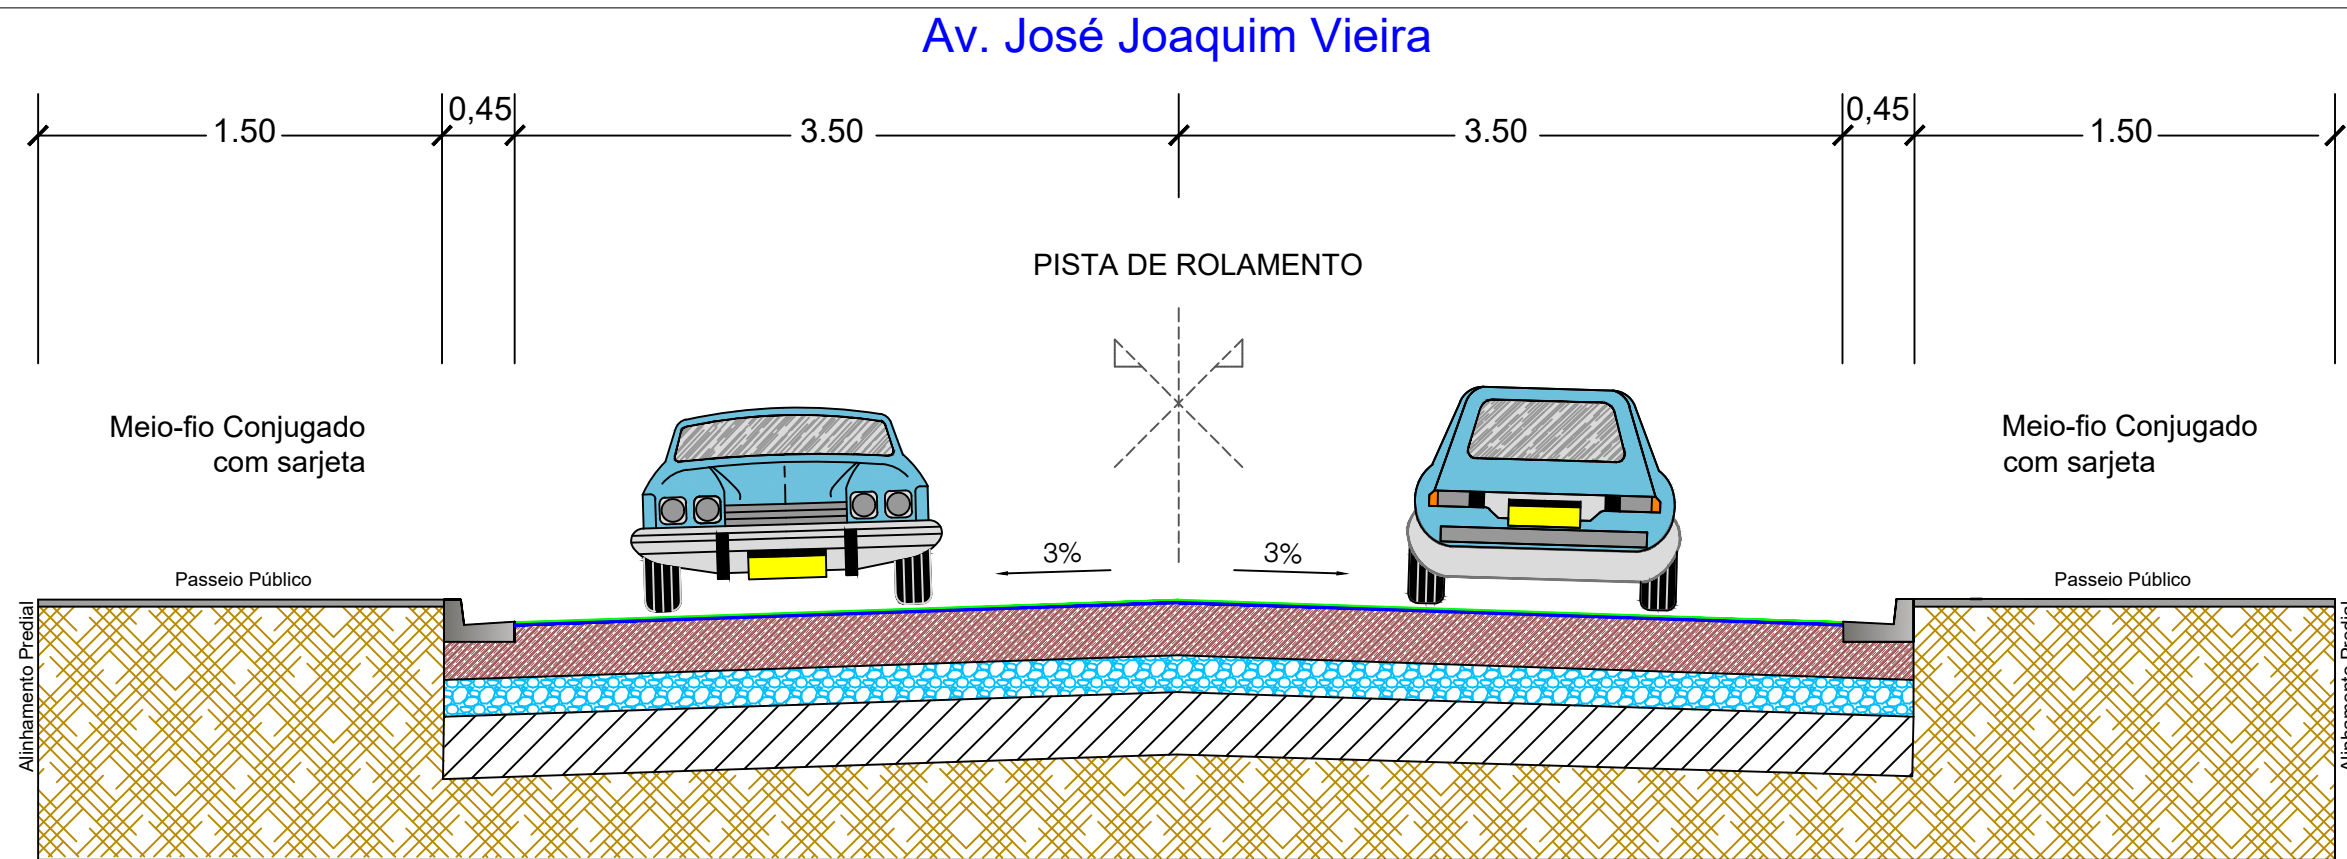


DIAGRAMA LINEAR DO PAVIMENTO

EST. 0  
Início da Rua

extensão variável

EST. FINAL  
Final da Rua

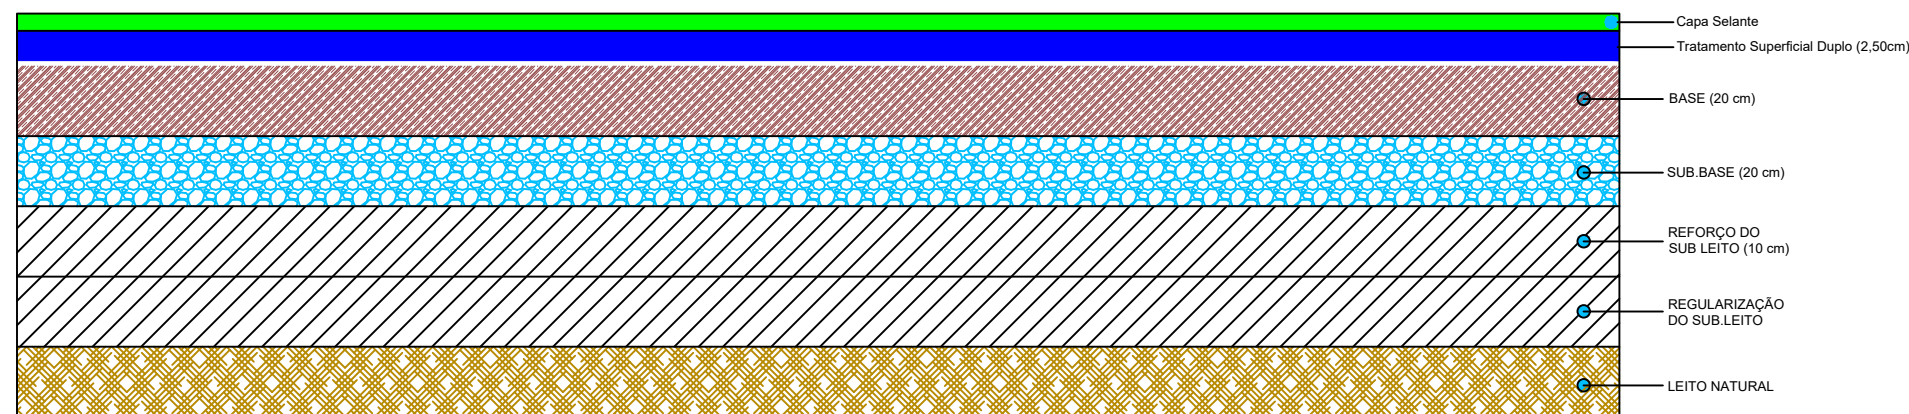

DESCRIÇÃO / LEGENDA

1- CAPA SELANTE APLICAÇÃO NA FORÇAÇÃO DE 0,7 A 1,0 CM  
2- REVESTIMENTO EM TSD (TRATAMENTO SUPERFICIAL DUPLO)  
3- BASE DE SOLDO ESTABILIZADA GRANULOMETRICAMENTE SEM MEMBR. 10% PROCTOR NORMAL  
4- SUB-BADE DE SOLDO ESTABILIZADA GRANULOMETRICAMENTE SEM MEMBR. 10% PROCTOR NORMAL  
5- REFORÇO DO SUB-LEITO  
6- REGULARIZAÇÃO DO SUB-LEITO  
7- LEITO NATURAL

04 TERRAPLENAGEM: VOLUME CORTE E ATERRO  
SEM ESCALA:

VOLUME TOTAL						
Estaca	Área de Corte (m²)	Área de Aterro (m²)	Volume de Corte (m³)	Volume de Aterro (m³)	Volum. Corte Acum. (m³)	Volum. Aterro Acum. (m³)
0+0.00	4.02	0.13	0.00	0.00	0.00	0.00
1+0.00	6.84	0.00	108.65	1.37	108.65	1.37
2+0.00	9.63	0.00	164.78	0.04	273.43	1.41
3+0.00	10.19	0.00	196.34	0.00	471.68	1.41
4+0.00	10.76	0.00	209.49	0.00	681.16	1.41
5+0.00	10.74	0.00	215.03	0.00	896.19	1.41
6+0.00	9.03	0.00	197.73	0.00	1093.92	1.41
7+0.00	7.62	0.00	166.50	0.00	1260.42	1.41
8+0.00	7.11	0.00	147.26	0.00	1407.68	1.41
9+0.00	6.40	0.00	135.07	0.00	1542.75	1.41
10+0.00	5.85	0.00	122.51	0.00	1665.26	1.41
11+0.00	5.65	0.00	114.98	0.00	1780.24	1.41
12+0.00	4.70	0.00	103.44	0.00	1883.68	1.41
13+0.00	3.79	0.25	84.86	2.53	1968.54	3.94
13+4.49	8.91	0.15	28.52	0.90	1997.06	4.84
13+5.82	8.43	0.14	11.46	0.19	2008.52	5.03
13+7.14	8.24	0.15	11.02	0.19	2019.54	5.23
14+0.00	3.61	0.58	76.23	4.70	2095.78	9.92
15+0.00	4.34	0.13	79.48	7.08	2175.28	17.00
16+0.00	7.31	0.00	116.43	1.28	2291.68	18.28

SERVIÇO PÚBLICO  
ESTADO DO MATO GROSSO



Ciente:



PREFEITURA MUNICIPAL DE NOVA MONTE VERDE  
Avenida Mato Grosso, 51 Centro, 78593-000  
Telefone: (66) 3597 2800  
CNPJ: 37.465.556/0001-63

EDEMILSON MARINO DOS SANTOS  
PREFEITO MUNICIPAL CPF: 330.412.338-51

Autor do Projeto/Responsável Técnico:



Tv. do Parecis, 24 Sala B - Centro, Colider - MT, 78500-000  
CNPJ: 17.787.272/0001-86

ALEX OSCAR DE SOUSA  
ENGENHEIRO CIVIL CREA/PR-141259/D

Tipo de Obra: Institucional Modalidade: Infraestrutura Urbana  
DADOS DA OBRA

Objeto de contrato:  
EXECUÇÃO DE PAVIMENTO EM TSD COM DRENAGEM, SINALIZAÇÃO E PASSEIO PÚBLICO EM DIVERSAS RUAS DO PERÍMETRO URBANO DO MUNICÍPIO DE NOVA MONTE VERDE-MT

ART: 1220240016301

PORTARIA DE PROJETO APROVADO: 086/2024

Endereço da obra:  
DIVERSAS RUAS DO MUNICÍPIO DE NOVA MONTE VERDE - MT.

ASSUNTO DE PROJETO  
Conteúdo:

02 -PAVIMENTAÇÃO  
- SEÇÃO TIPO  
- DIAGRAMA LINEAR  
03 -TERRAPLENAGEM  
- VOLUME CORTE E ATERRO  
04 -TERRAPLENAGEM  
- SEÇÃO DE CORTE E ATERRO

Quadro de Áreas/Legenda:

REV: R03  
DATA: Abril de 2024.  
ESCALA: SEM/ESCALA  
NOMECLATURA: GEO  
FOLHA: 02