



01

GEOMETRICO:TRAÇADO E PERFIL DA RUA C

ESCALA: 1 / 500

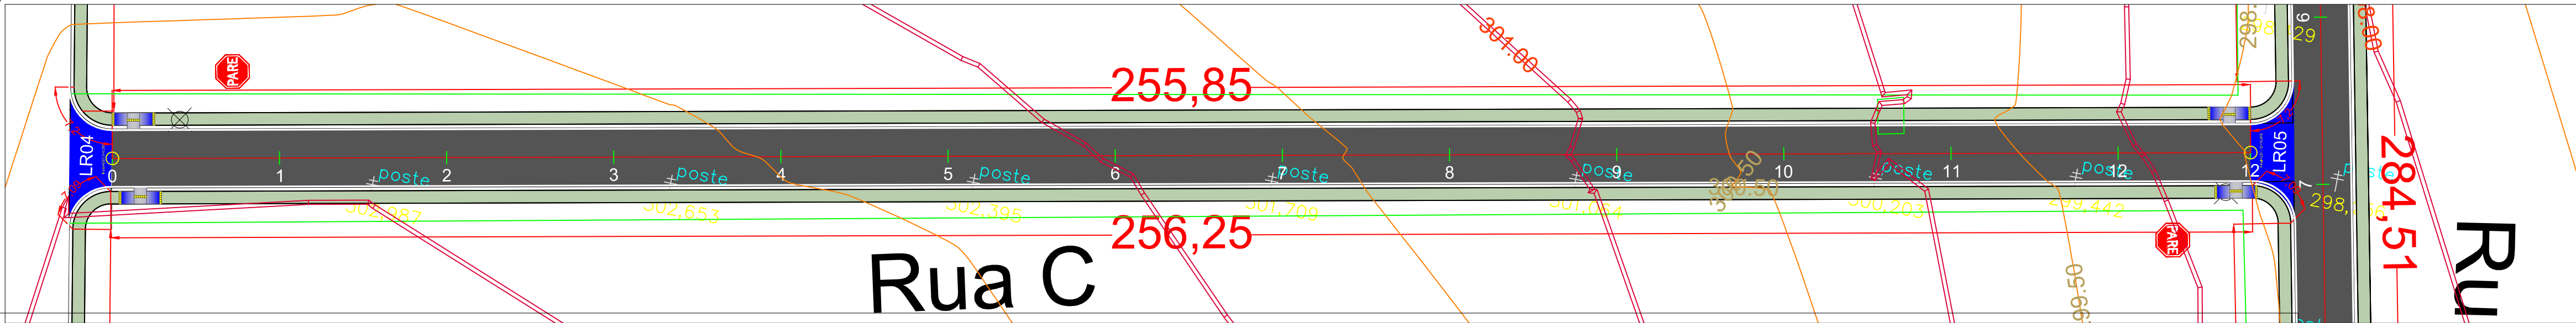

PERFIL RUA C

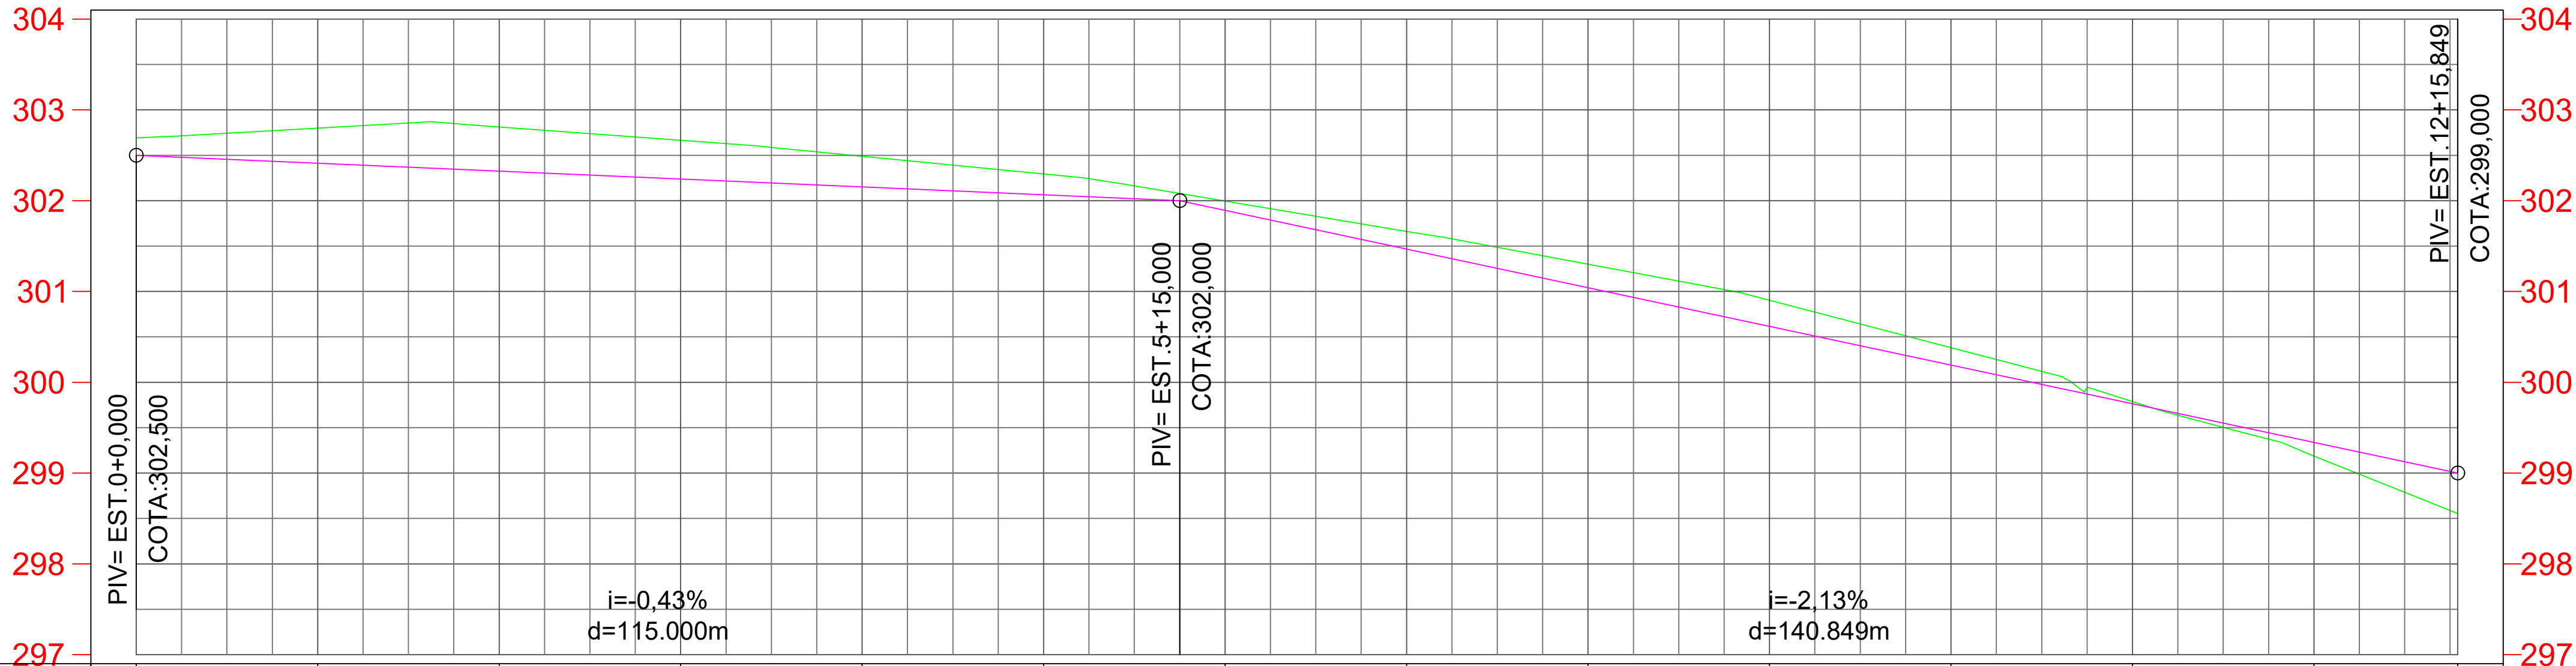

COTAS TERRENO/PROJETO	302,691	302,500	302,799	302,413	302,812	302,326	302,666	302,239	302,489	302,152	302,294	302,065	301,996	301,894	301,661	301,468	301,301	301,042	300,903	300,616	300,381	300,190	299,788	299,764	299,186	299,338	298,553	299,000
ESTAQUEAMENTO	0		1		2		3		4		5		6		7		8		9		10		11		12		12	
DISTÂNCIA (m)					100.00m								200.00m														255.85m	

02

PAVIMENTAÇÃO: SEÇÃO DA VIA E DIAGRAMA LINEAR DO PAVIMENTO.

SEM ESCALA:

SEÇÃO TIPO DE PAVIMENTAÇÃO

RUA C


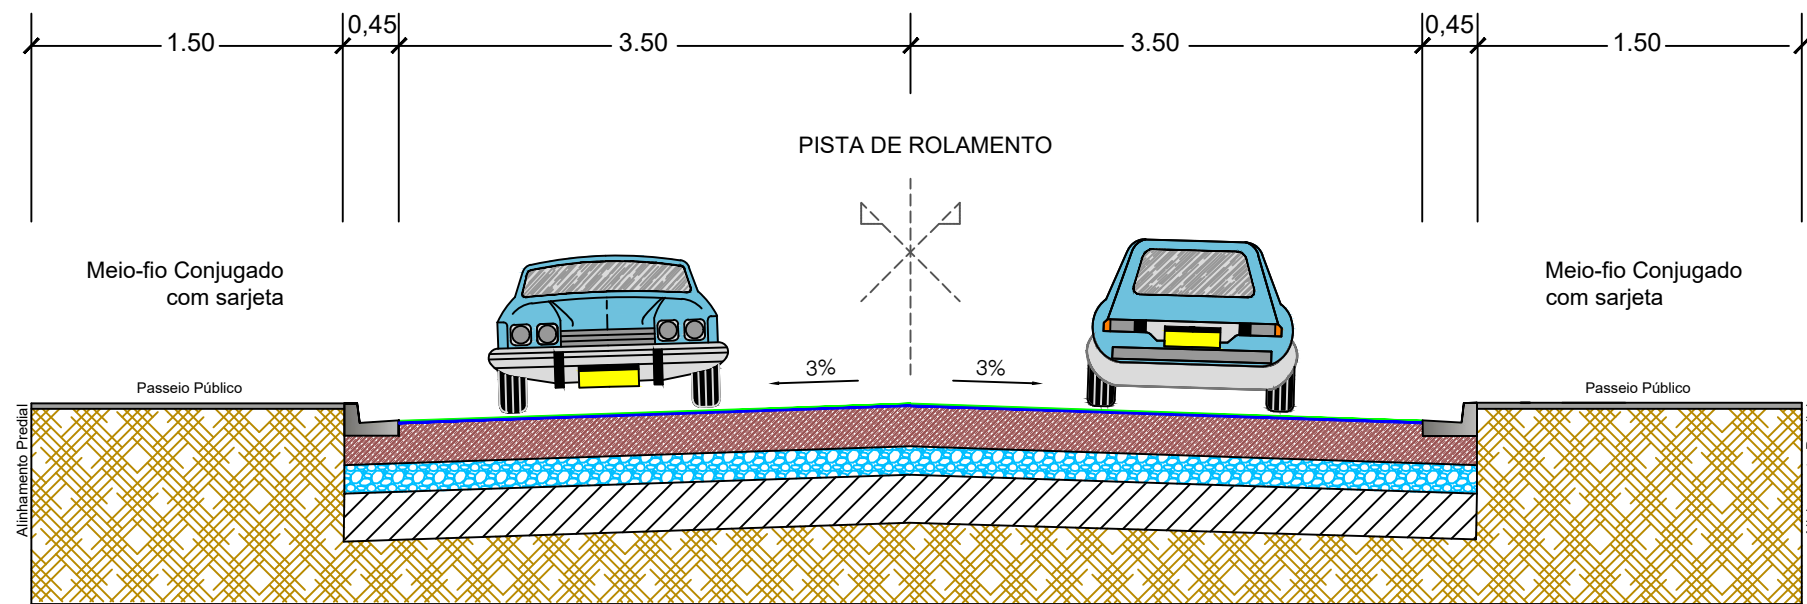


DIAGRAMA LINEAR DO PAVIMENTO

EST. 0 Início da Rua

EST. FINAL Final da Rua

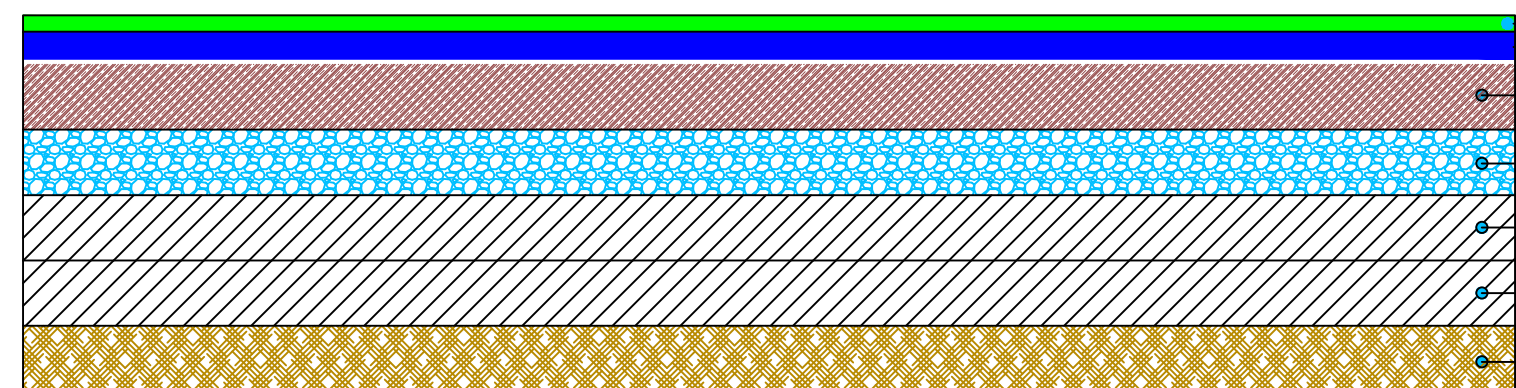

1. CAMADA DE PAVIMENTAÇÃO NA PAVIMENTAÇÃO DE L. A. B. C. KL. KM. KN. NO. NP. NQ. UV. UW. UX. 

SERVIÇO PÚBLICO
ESTADO DO MATO GROSSO



Cliente:



Prefeitura Municipal de
NOVA MONTE VERDE

PREFEITURA MUNICIPAL DE NOVA MONTE VERDE
Avenida Mato Grosso, 51 Centro, 78593-000
Telefone: (66) 3597 2800
CNPJ: 37.465.556/0001-63

EDEMILSON MARINO DOS SANTOS
PREFEITO MUNICIPAL CPF: 330.412.338-51

Autor do Projeto/Responsável Técnico:



Tv. do Parecis, 24 Sala B - Centro, Colider - MT, 78500-000
CNPJ: 17.787.272/0001-86

ALEX OSCAR DE SOUSA
ENGENHEIRO CIVIL CREA/PR-141259/D

Tipo de Obra: Institucional Modalidade: Infraestrutura Urbana

DADOS DA OBRA

Objeto de contrato:

EXECUÇÃO DE PAVIMENTO EM TSD COM DRENAGEM, SINALIZAÇÃO E PASSEIO PÚBLICO EM DIVERSAS RUAS DO PERÍMETRO URBANO DO MUNICÍPIO DE NOVA MONTE VERDE-MT

ART: 1220240016301

PORTARIA DE PROJETO APROVADO: 086/2024

Endereço da obra:

DIVERSAS RUAS DO MUNICÍPIO DE NOVA MONTE VERDE - MT.

ASSUNTO DE PROJETO

Conteúdo:

- 01 -GEOMETRICO
- PERFIL E TRAÇADO
- 02 -PAVIMENTAÇÃO
- SEÇÃO TIPO
- DIAGRAMA LINEAR

Quadro de Áreas/Legenda:

REV: R03

DATA: Abril de 2024.

ESCALA: SEM/ESCALA

NOMECLATURA:

GEO

FOLHA:

03

OBS: NÃO É PERMITIDO ALTERAR OU MODIFICAR ESTE PROJETO SEM AUTORIZAÇÃO DO AUTOR. LEI DE REGULAMENTO DIRETO AUTORAL N.º 6986/73