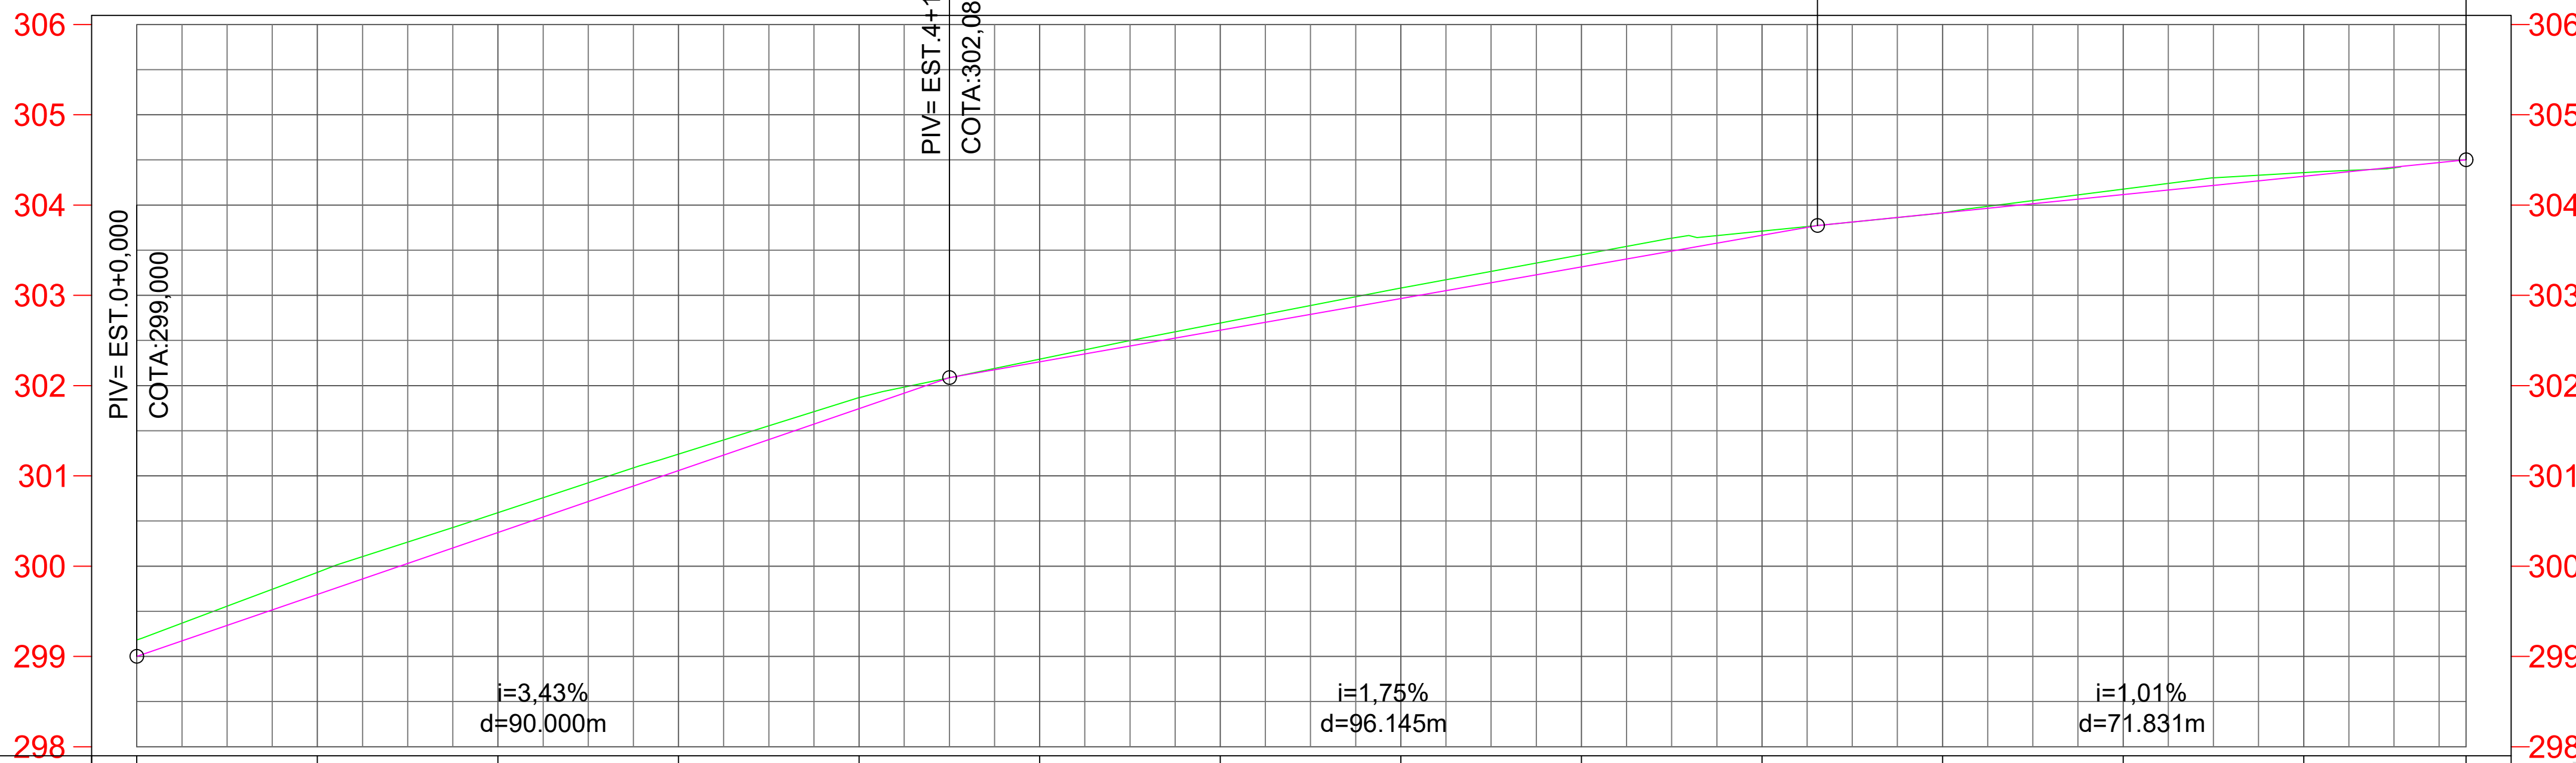


## PERFIL RUA RUBENS ZANDRILLI MOREIRA

COTAS  
TERRENO/PROJETO299,182  
299,000  
299,931  
299,686  
300,592  
300,372  
301,240  
301,058  
301,867  
301,744  
302,294  
302,263  
302,692  
302,613  
303,080  
302,964  
303,450  
303,315  
303,712  
303,665  
303,914  
303,913  
304,176  
304,116  
304,359  
304,318  
304,500

ESTAQUEAMENTO

0 1 2 3 4 5 6 7 8 9 10 11 12 12

DISTÂNCIA (m)

100.00m


200.00m

257.98m


PAVIMENTAÇÃO: SEÇÃO DA VIA E DIAGRAMA LINEAR DO PAVIMENTO.  
SEM ESCALA:

## SEÇÃO TIPO DE PAVIMENTAÇÃO

Rua Rubens Zanfrilli Moreira

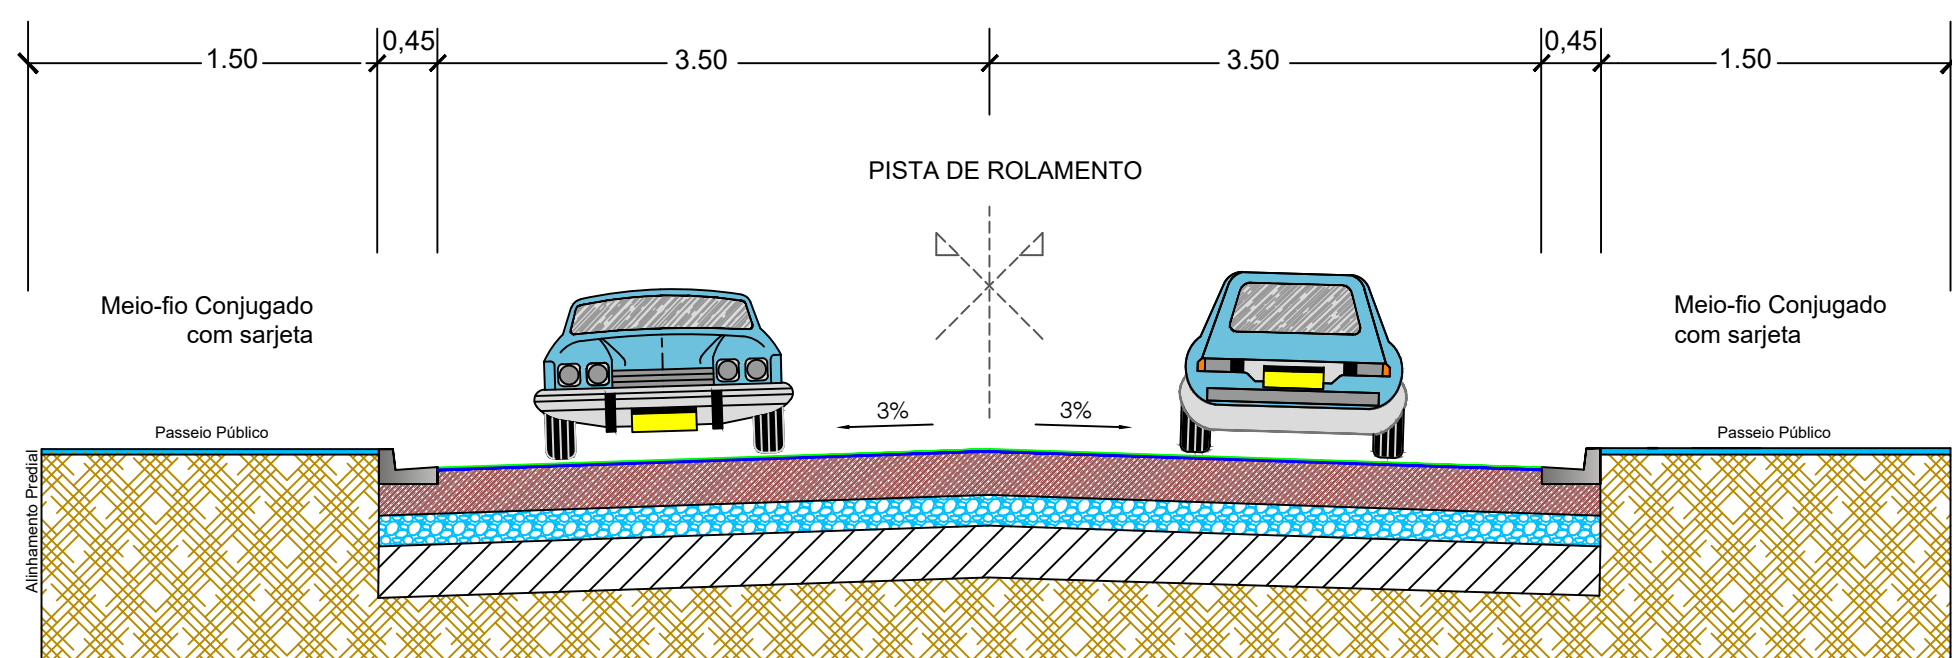

## DIAGRAMA LINEAR DO PAVIMENTO

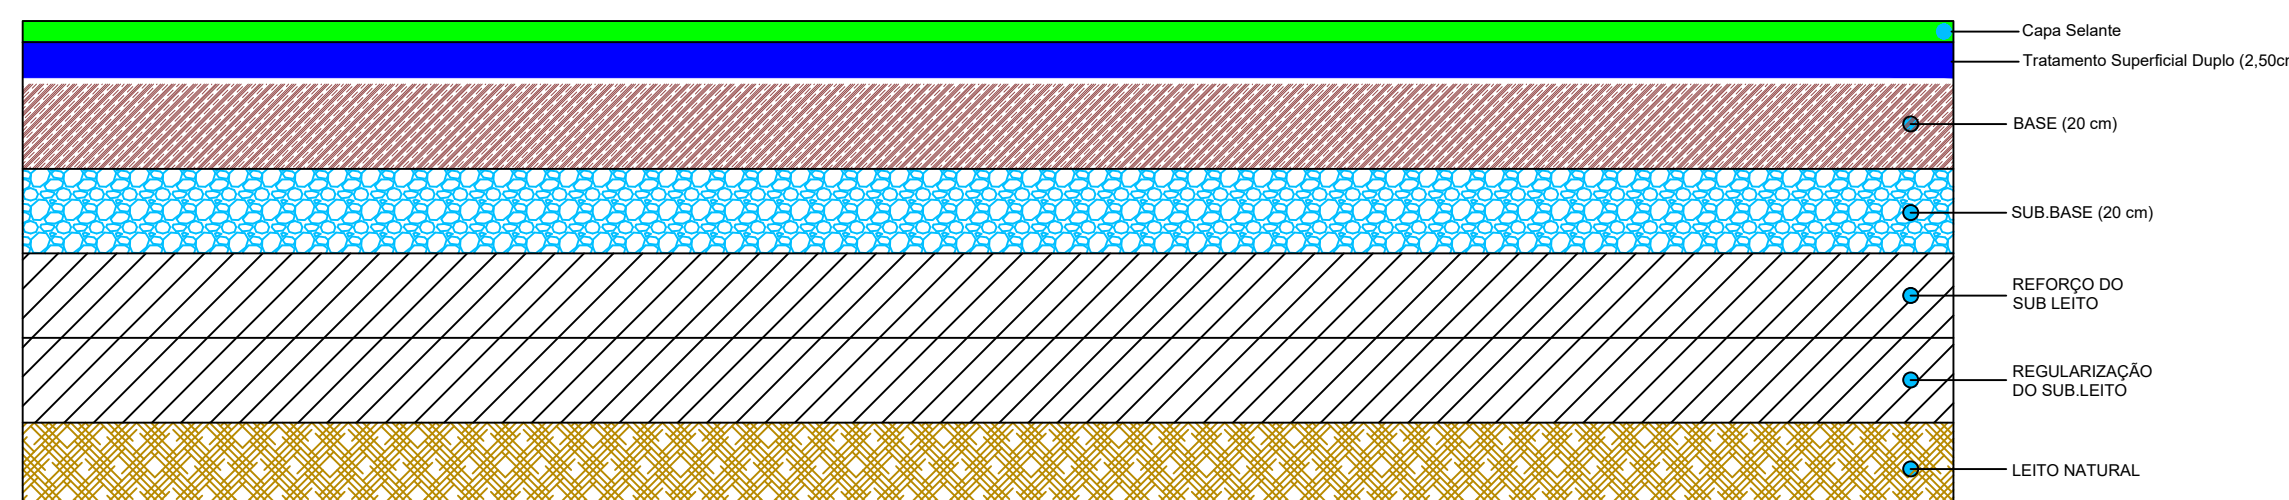EST. 0  
Início da Rua  
extensão variável  
EST. FINAL  
Final da Rua

## DESCRIÇÃO / LEGENDA

- 1 - CAPA SELANTE APLICAÇÃO NA PORÇÃO DE 0,7 A 1,5L / M<sup>2</sup>
- 2 - REVESTIMENTO EM TSD (TRATAMENTO SUPERFICIAL DUPLA)

- 3 - BASE DE SOLO ESTABILIZADA GRANULOMÉTRICAMENTE SEM MISTURA - 100% PROCTOR NORMAL
- 4 - SUB-BASE DE SOLO ESTABILIZADA GRANULOMÉTRICAMENTE SEM MISTURA - 100% PROCTOR NORMAL

- 5 - REFORÇO DO SUB-LEITO
- 6 - REGULARIZAÇÃO DO SUB-LEITO

- 7 - LEITO NATURAL

SERVIÇO PÚBLICO  
ESTADO DO MATO GROSSO

Cliente:

Prefeitura Municipal de  
NOVA MONTE VERDEPREFEITURA MUNICIPAL DE NOVA MONTE VERDE  
Avenida Mato Grosso, 51 Centro, 78593-000  
Telefone: (66) 3597 2800  
CNPJ: 37.465.556/0001-63EDEMILSON MARINO DOS SANTOS  
PREFEITO MUNICIPAL CPF: 330.412.338-51

Autor do Projeto/Responsável Técnico:

Tv. do Parecis, 24 Sala B - Centro, Colider - MT, 78500-000  
CNPJ: 17.787.272/0001-86ALEX OSCAR DE SOUSA  
ENGENHEIRO CIVIL CREA/PR-141259/D

Tipo de Obra: Institucional Modalidade: Infraestrutura Urbana

## DADOS DA OBRA

## Objeto de contrato:

EXECUÇÃO DE PAVIMENTO EM TSD COM DRENAGEM, SINALIZAÇÃO E PASSEIO PÚBLICO EM DIVERSAS RUAS DO PERÍMETRO URBANO DO MUNICÍPIO DE NOVA MONTE VERDE-MT

ART: 1220240016301

PORTARIA DE PROJETO APROVADO: 086/2024

## Endereço da obra:

DIVERSAS RUAS DO MUNICÍPIO DE NOVA MONTE VERDE - MT.

## ASSUNTO DE PROJETO

## Conteúdo:

- 01 - GEOMETRICO  
- PERFIL E TRAÇADO
- 02 - PAVIMENTAÇÃO  
- SEÇÃO TIPO  
- DIAGRAMA LINEAR

## Quadro de Áreas/Legenda:

REV: R03

DATA: Abril de 2024.

ESCALA: SEM/ESCALA

NOMECLATURA:

GEO

FOLHA:

05