

SEÇÃO TIPO DE PAVIMENTAÇÃO

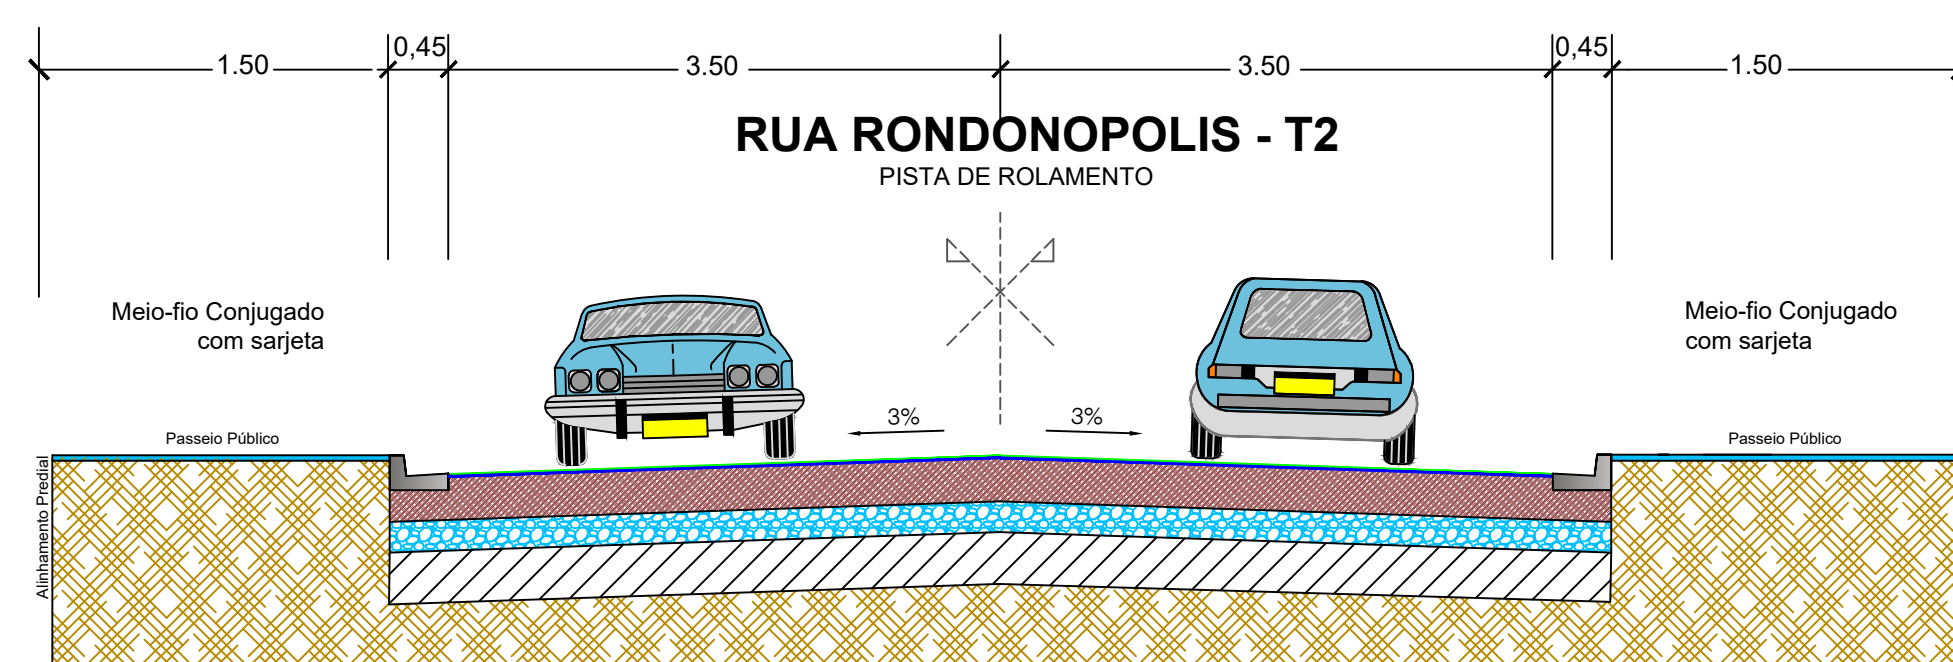
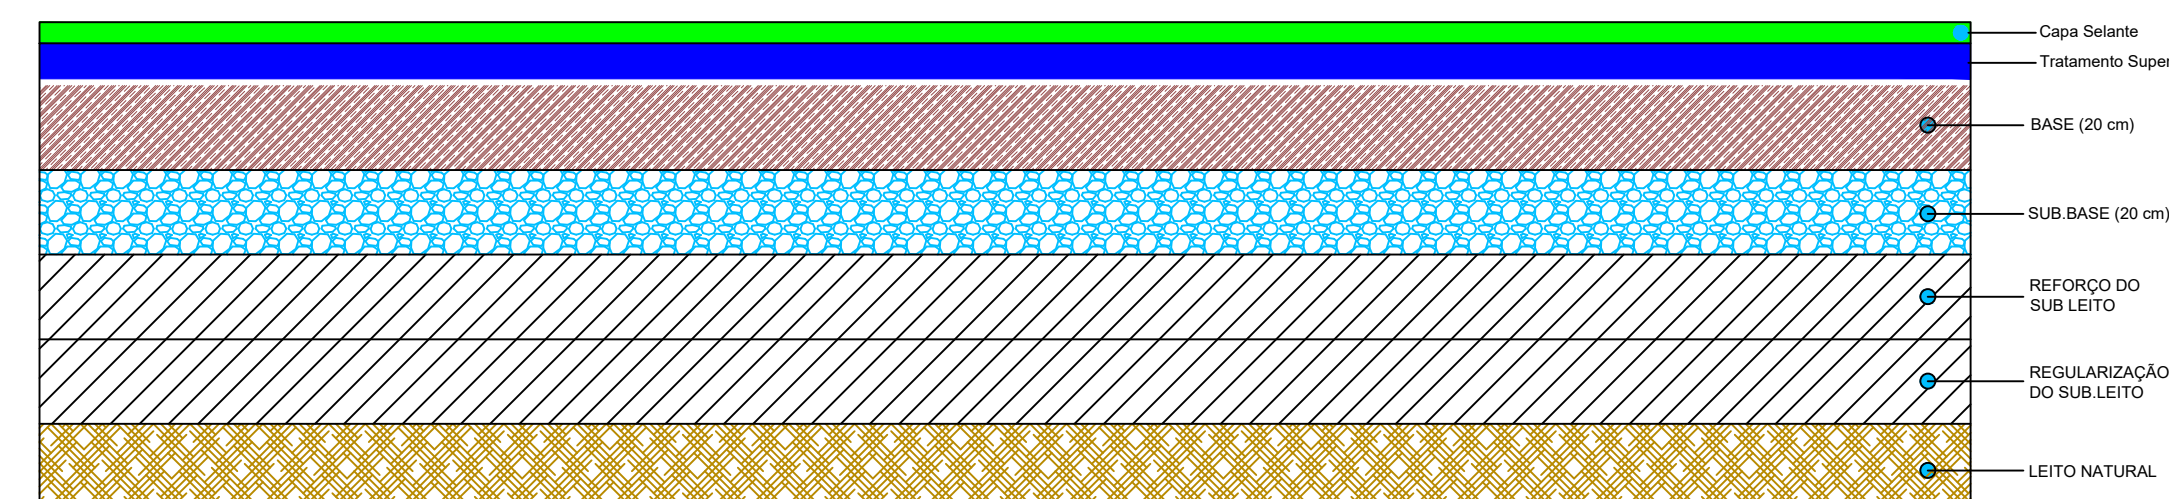









DIAGRAMA LINEAR DO PAVIMENTO

EST. 0
Início da Rua



DESCRIÇÃO / LEGENDA

- | | | | |
|---|--|---|---|
|  | 1 - CAPA SELANTE APLICAÇÃO NA PORPOÇÃO DE 0,7 A1,5L / M2 |  | 3 - BASE DE SOLO ESTABILIZADA GRANULOMÉTRICAMENTE SEM MISTURA - 100% PROCTOR NORMAL |
|  | 2 - REVESTIMENTO EM TSD (TRATAMENTO SUPERFICIAL DUPL0) |  | 4 - SUB-BASE DE SOLO ESTABILIZADA GRANULOMÉTRICAMENTE SEM MISTURA - 100% PROCTOR NORMAL |

-  5 - REFORÇO DO SUB-LEITO
  7 - LEITO NATURAL
-  6 - REGULARIZAÇÃO DO SUB-LEITO

OBOS: NO  PERMITIDO ALTERAR OU MODIFICAR ESTE PROJETO SEM AUTORIZAO DO AUTOR, LEI DE REGULAMENTO DIREITO AUTORAL N. 6988/73