01 GEOMETRICO:TRAÇADO E PERFIL DA Rua Londrina T01

ESCALA: 1 / 1.000

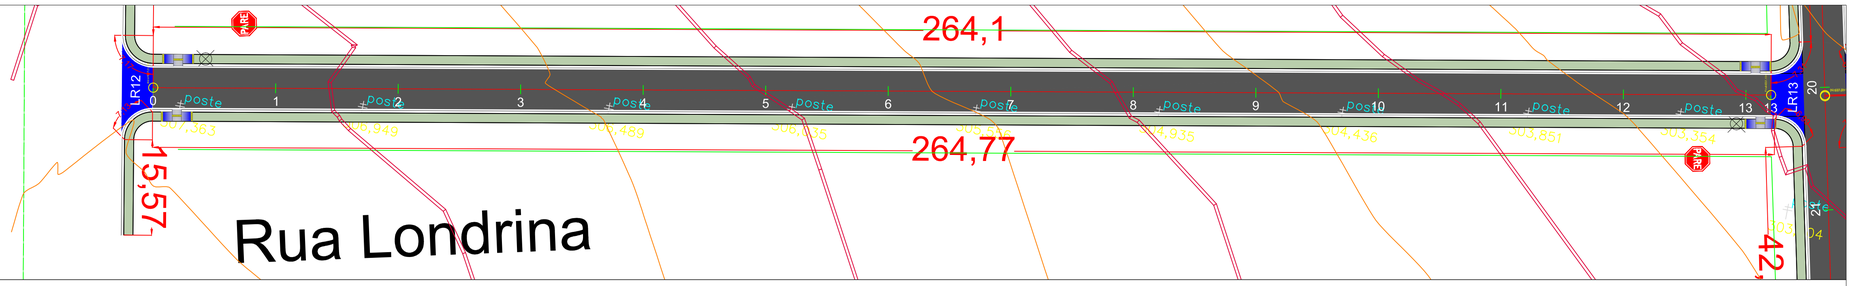

PERFIL RUA LONDRINA - T1

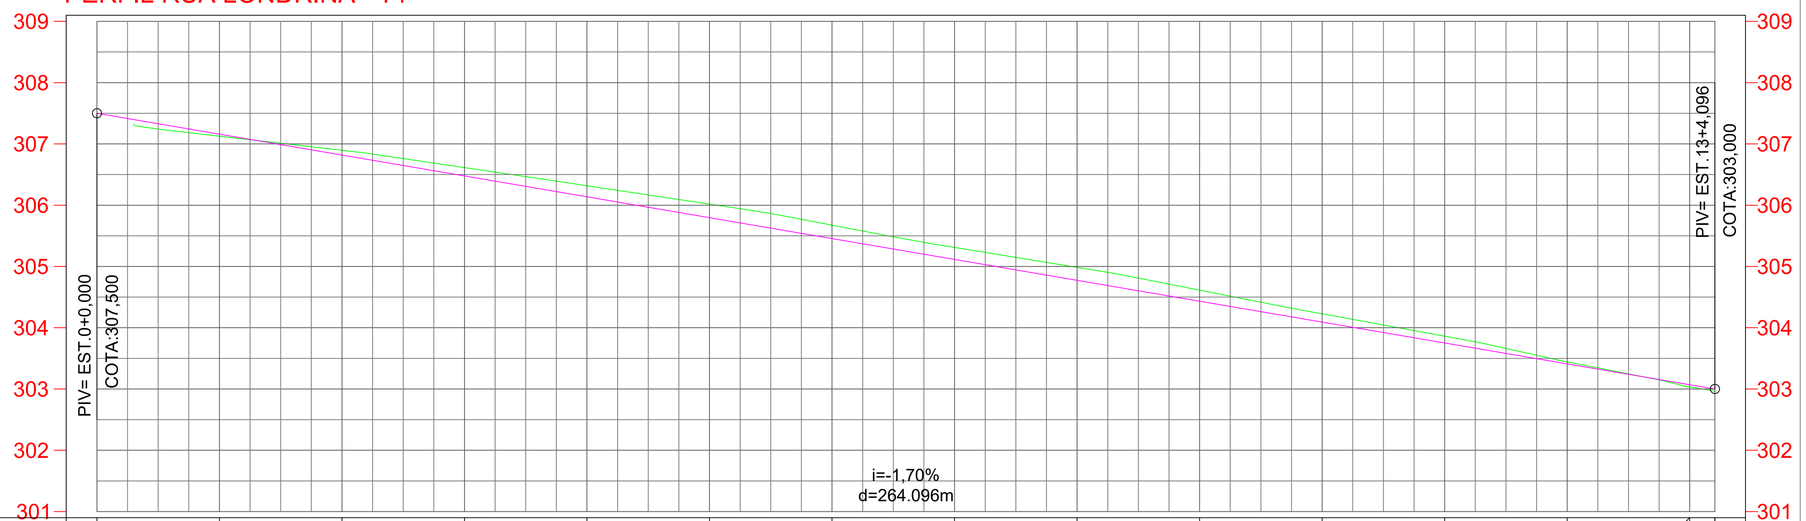

COTAS TERRENO/PROJETO	307,500	307,126	307,159	306,896	306,818	306,614	306,478	306,317	306,137	306,018	305,796	305,674	305,455	305,311	305,115	304,986	304,774	304,613	304,433	304,227	304,092	303,861	303,751	303,442	303,411	303,033	303,070	302,965	303,000
ESTAQUEAMENTO	0		1		2		3		4		5		6		7		8		9		10		11		12		13		13
DISTÂNCIA (m)	100.00m									200.00m														264.10m					

02 PAVIMENTAÇÃO: SEÇÃO DA VIA E DIAGRAMA LINEAR DO PAVIMENTO.

SEM ESCALA:

SEÇÃO TIPO DE PAVIMENTAÇÃO

RUA LONDRINA T01

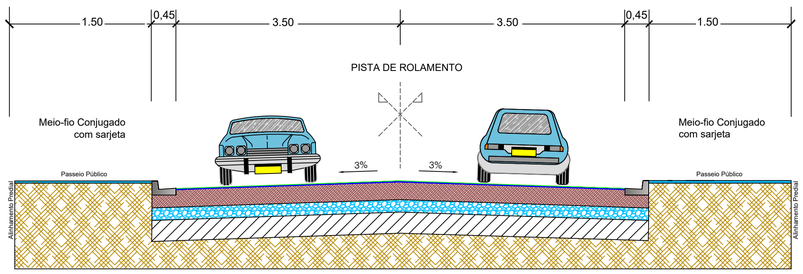

DIAGRAMA LINEAR DO PAVIMENTO

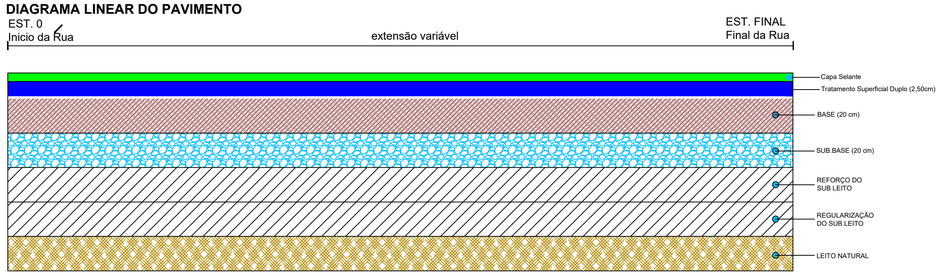

DESCRIÇÃO / LEGENDA

1 - CAPA SELANTE APLICAÇÃO NA PORPOÇÃO DE 0,7 A1,5L / M2

2 - REVESTIMENTO EM TSD (TRATAMENTO SUPERFICIAL DUPLO)

3 - BASE DE SOLO ESTABILIXADA GRANULOMÉTRICAMENTE SEM MISTURA - 100% PROCTOR NORMAL

4 - SUB-BASE DE SOLO ESTABILIZADA GRANULOMÉTRICAMENTE SEM MISTURA - 100% PROCTOR NORMAL

5 - REFORÇO DO SUB-LEITO

6 - REGULARIZAÇÃO DO SUB-LEITO

7 - LEITO NATURAL

SERVIÇO PUBLICO
ESTADO DO MATO GROSSO

Cliente:

Prefeitura Municipal de NOVA MONTE VERDE

PREFEITURA MUNICIPAL DE NOVA MONTE VERDE
Avenida Mato Grosso, 51 Centro, 78593-000
Telefone:(66) 3597 2800
CNPJ: 37.465.556/0001-63

EDEMILSON MARINO DOS SANTOS:33041233851
Assinado de forma digital por EDEMILSON MARINO DOS SANTOS:33041233851
Dados: 2024.05.03 08:20:15 -04'00'

EDEMILSON MARINO DOS SANTOS
PREFEITO MUNICIPAL CPF: 330.412.338-51

Autor do Projeto/Responsavel Tecnico:

AGIL PROJETOS E CONSTRUÇÕES CIVIS

Tv. do Parecis, 24 Sala B - Centro, Colíder - MT, 78500-000
CNPJ: 17.787.272/0001-86

ALEX OSCAR DE SOUSA:90384865100
Assinado digitalmente por ALEX OSCAR DE SOUSA:90384865100
ND: C=BR, O=ICP-Brasil, OU=AC SOLUTI Multipla v5, OU=22428026000178, OU=Presencial, OU=Certificado PF A1, CN=ALEX OSCAR DE SOUSA:90384865100
Razão: Eu sou o autor deste documento
Localização:
Data: 2024.04.30 14:05:41-04'00'
Foxit PDF Reader Versão: 2024.1.0

ALEX OSCAR DE SOUSA
ENGENHEIRO CIVIL CREA/PR-141259/D

Tipo de Obra: Instituicional **Modalidade:** Infraestrutura Urbana

DADOS DA OBRA

Objeto de contrato:

EXECUÇÃO DE PAVIMENTO EM TSD COM DRENAGEM, SINALIZAÇÃO E PASSEIO PÚBLICO EM DIVERSAS RUAS DO PERÍMETRO URBANO DO MUNICÍPIO DE NOVA MONTE VERDE-MT

ART: 1220240016301

PORTARIA DE PROJETO APROVADO: 086/2024

Endereço da obra:

DIVERSAS RUAS DO MUNICPIO DE NOVA MONTE VERDE - MT.

ASSUNTO DE PROJETO

Conteudo:

01 -GEOMETRICO
- PERFIL E TRAÇADO

02 -PAVIMENTAÇÃO
- SEÇÃO TIPO
- DIAGRAMA LINEAR

Quadro de Áreas/Legenda:

REV: R03	
DATA: Abril de 2024.	
ESCALA: SEM/ESCALA	
NOMECLATURA: GEO	**FOLHA:** 11

OBS: NÃO É PERMITIDO ALTERAR OU MODIFICAR ESTE PROJETO SEM AUTORIZAÇÃO DO AUTOR. LEI DE REGULAMENTO DIREITO AUTORAL N.º 6888/73