


02

PAVIMENTAÇÃO: SEÇÃO DA VIA E DIAGRAMA LINEAR DO PAVIMENTO.

SEM ESCALA:

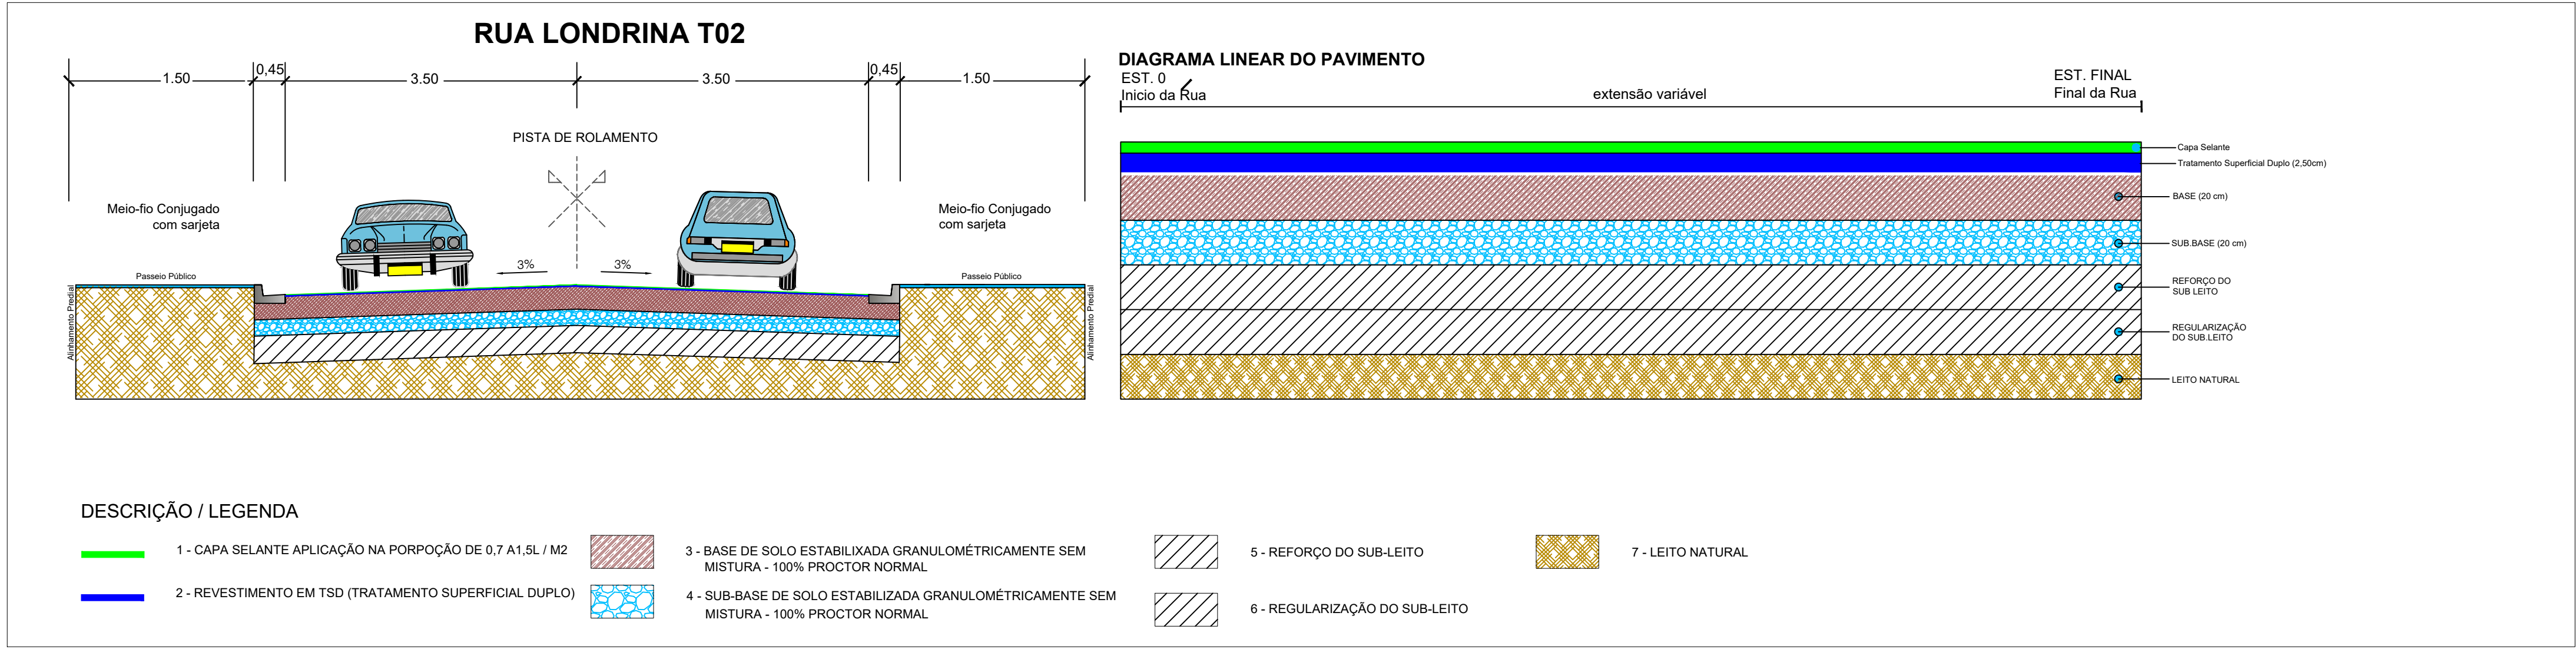

SERVIÇO PÚBLICO
ESTADO DO MATO GROSSO

Ciente:

Prefeitura Municipal de
NOVA MONTE VERDE

PREFEITURA MUNICIPAL DE NOVA MONTE VERDE

Avenida Mato Grosso, 51 Centro, 78593-000

Telefone: (66) 3597 2800

CNPJ: 37.465.556/0001-63

EDEMILSON MARINO DOS SANTOS

PREFEITO MUNICIPAL CPF: 330.412.338-51

Autor do Projeto/Responsável Técnico:

PROJETOS E CONSTRUÇÕES CIVIS

Tv. do Parecis, 24 Sala B - Centro, Colider - MT, 78500-000

CNPJ: 17.787.272/0001-86

ALEX OSCAR DE SOUSA

ENGENHEIRO CIVIL CREA/PR-141259/D

Tipo de Obra: Institucional

Modalidade: Infraestrutura Urbana

DADOS DA OBRA

Objeto de contrato:

EXECUÇÃO DE PAVIMENTO EM TSD COM DRENAGEM, SINALIZAÇÃO E PASSEIO PÚBLICO EM DIVERSAS RUAS DO PERÍMETRO URBANO DO MUNICÍPIO DE NOVA MONTE VERDE-MT

ART:1220240016301

PORTARIA DE PROJETO APROVADO: 086/2024

Endereço da obra:

DIVERSAS RUAS DO MUNICÍPIO DE NOVA MONTE VERDE - MT.

ASSUNTO DE PROJETO

Conteúdo:

01 -GEOMETRICO

- PERFIL E TRAÇADO

02 -PAVIMENTAÇÃO

- SEÇÃO TIPO

- DIAGRAMA LINEAR

Quadro de Áreas/Legenda:

REV: R03

DATA: Abril de 2024.

ESCALA: SEM/ESCALA

NOMECLATURA: GEO

FOLHA: 13

OBS: NÃO É PERMITIDO ALTERAR OU MODIFICAR ESTE PROJETO SEM AUTORIZAÇÃO DO AUTOR. LEI DE REGULAMENTO DE DIREITO AUTORA N.º 6986/73