


03

TERRAPLENAGEM: SEÇÕES DAS VIA - Rua Londrina T02

ESCALA: 1 / 500

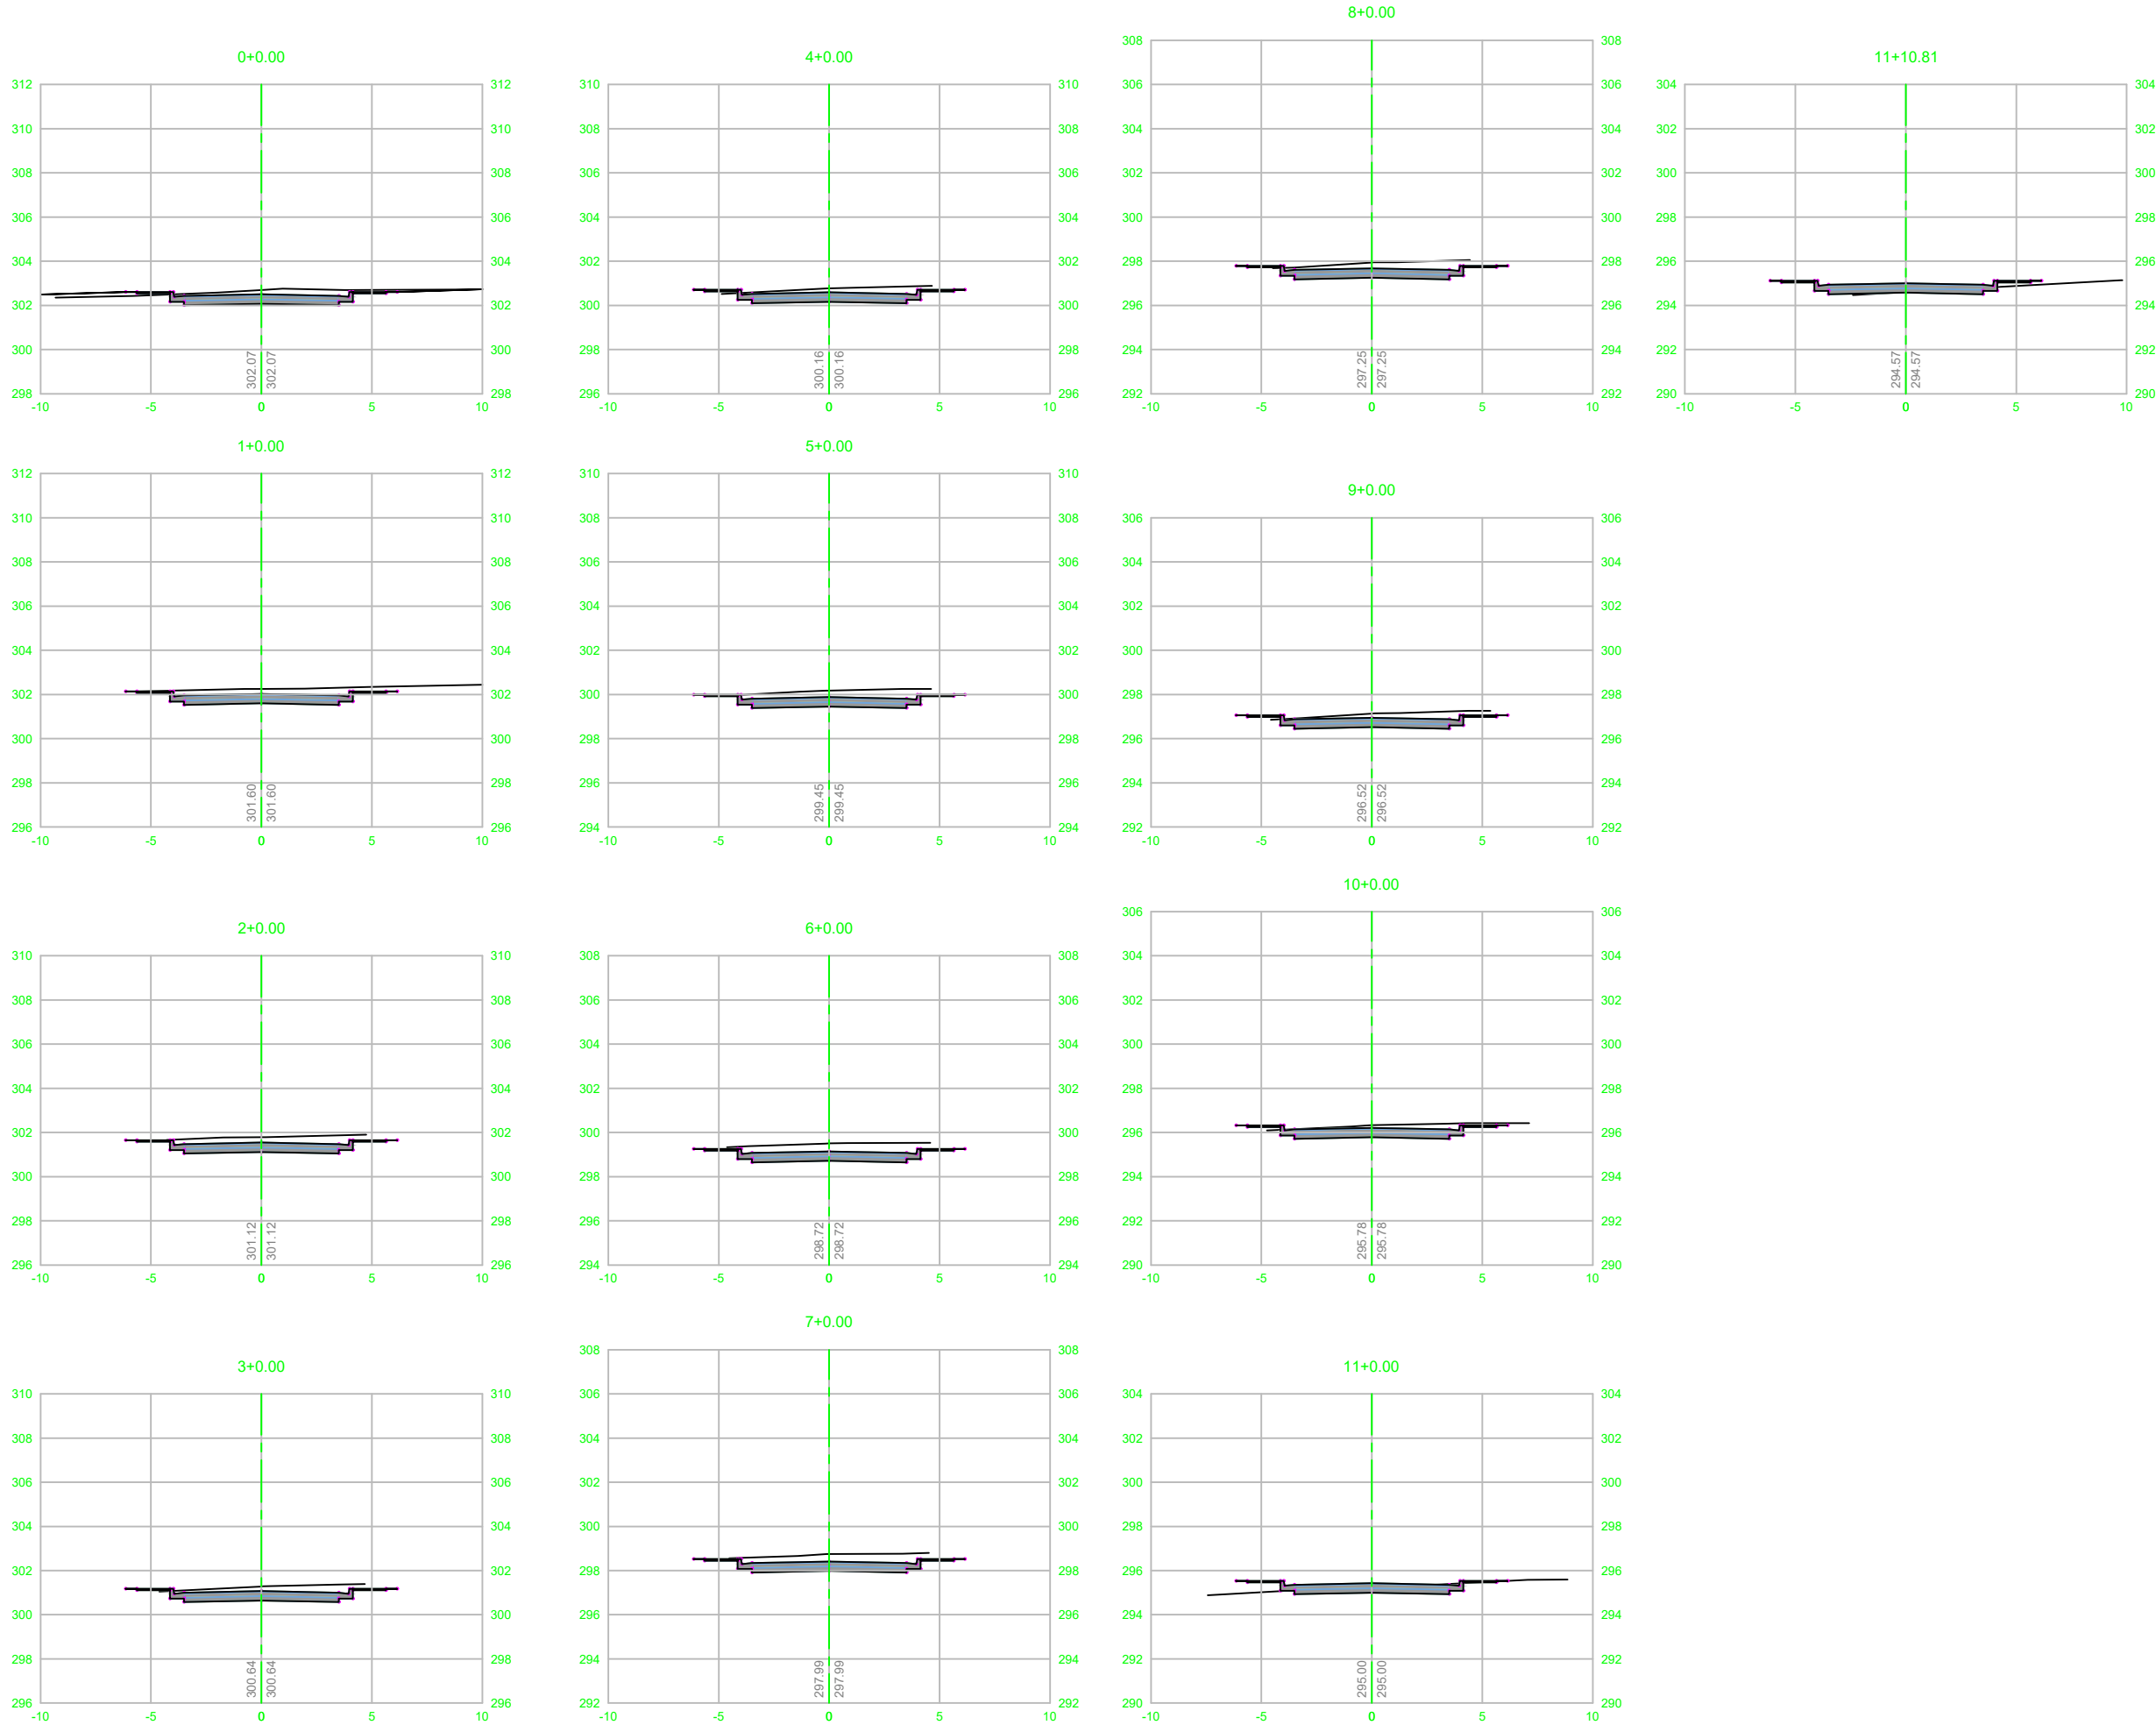

04

TERRAPLENAGEM: VOLUME CORTE E ATERRO

SEM ESCALA:

VOLUME TOTAL							
Estaca	Área de Corte (m²)	Área de Aterro (m²)	Volume de Corte (m3)	Volume de Aterro (m3)	Volum. Corte Acum. (m3)	Volum Aterro Acum. (m3)	Volume Líquido (m3)
0+0,00	5,34	0,77	0,00	0,00	0,00	0,00	0,00
1+0,00	6,20	0,00	115,44	7,74	115,44	7,74	107,70
2+0,00	5,91	0,00	121,16	0,00	236,60	7,74	228,86
3+0,00	5,35	0,02	112,59	0,22	349,19	7,96	341,24
4+0,00	5,02	0,07	103,66	0,95	452,85	8,90	443,95
5+0,00	6,12	0,00	111,37	0,72	564,22	9,63	554,60
6+0,00	6,68	0,00	128,01	0,00	692,23	9,63	682,61
7+0,00	6,27	0,00	129,53	0,00	821,76	9,63	812,13
8+0,00	5,57	0,01	118,42	0,12	940,18	9,74	930,44
9+0,00	5,26	0,05	108,30	0,61	1048,47	10,35	1038,13
10+0,00	4,68	0,09	99,41	1,38	1147,89	11,72	1136,16
11+0,00	2,22	0,98	69,00	10,68	1216,88	22,40	1194,48
11+10,81	0,65	0,40	15,48	7,48	1232,36	29,89	1202,47

SERVIÇO PÚBLICO
ESTADO DO MATO GROSSO





Prefeitura Municipal de

NOVA MONTE VERDE

PREFEITURA MUNICIPAL DE NOVA MONTE VERDE

Avenida Mato Grosso, 51 Centro, 78593-000

Telefone: (66) 3597 2800

CNPJ: 37.465.556/0001-63

EDEMILSON MARINO DOS SANTOS

PREFEITO MUNICIPAL CPF: 330.412.338-51



AGIL

PROJETOS E CONSTRUÇÕES CIVIS

Tv. do Parecis, 24 Sala B - Centro, Colider - MT, 78500-000

CNPJ: 17.787.272/0001-86

ALEX OSCAR DE SOUSA

ENGENHEIRO CIVIL CREA/PR-141259/D

Tipo de Obra: Institucional

Modalidade: Infraestrutura Urbana

DADOS DA OBRA

Objeto de contrato:

EXECUÇÃO DE PAVIMENTO EM TSD COM DRENAGEM, SINALIZAÇÃO E PASSEIO PÚBLICO EM DIVERSAS RUAS DO PERÍMETRO URBANO DO MUNICÍPIO DE NOVA MONTE VERDE-MT

ART:1220240016301

PORTARIA DE PROJETO APROVADO: 086/2024

Endereço da obra:

DIVERSAS RUAS DO MUNICPIO DE NOVA MONTE VERDE - MT.

ASSUNTO DE PROJETO

Conteúdo:

03 -TERRAPLENAGEM

- VOLUME CORTE E ATERRO

04 -TERRAPLENAGEM

- SEÇÃO DE CORTE E ATERRO

Quadro de Áreas/Legenda:

REV: R03

DATA: Abril de 2024.

ESCALA: SEM/ESCALA

NOMECLATURA: GEO

FOLHA: 14

OBS: NÃO É PERMITIDO ALTERAR OU MODIFICAR ESTE PROJETO SEM AUTORIZAÇÃO DO AUTOR. LEI DE REGULAMENTO DIRETO AUTORA N.º 6986/73