



01

GEOMETRICO:TRAÇADO E PERFIL DA - RUA MARINGA

ESCALA: 1 / 1.000

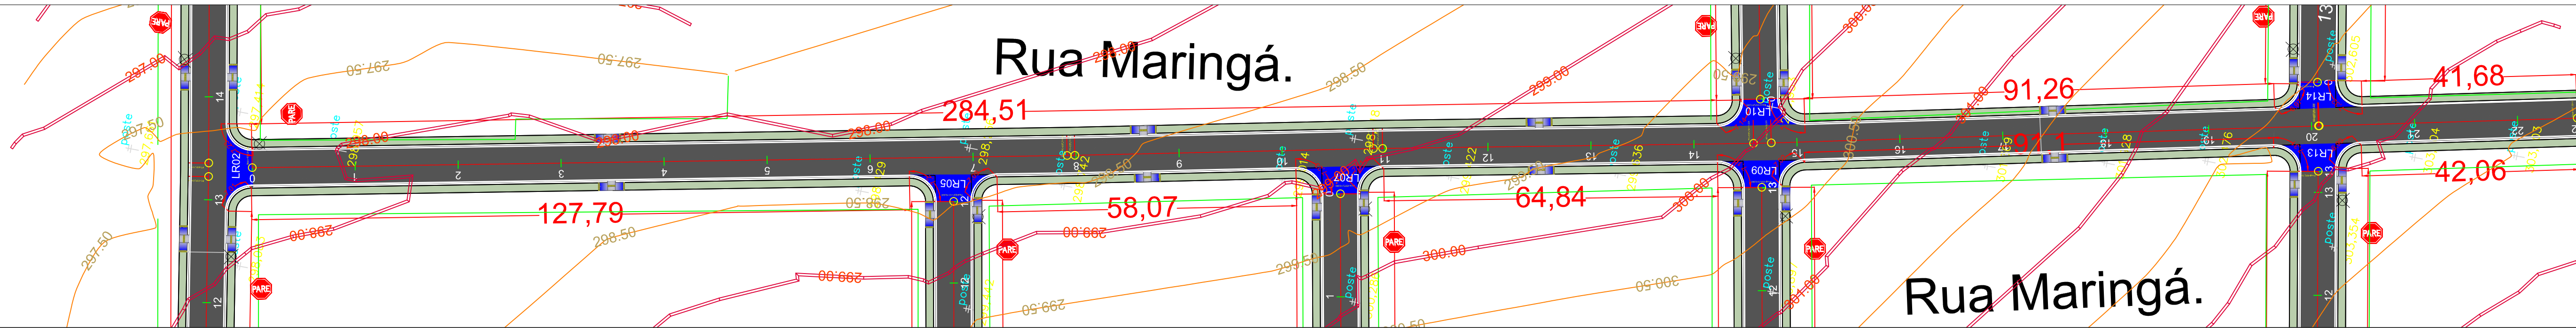

PERFIL RUA MARINGA

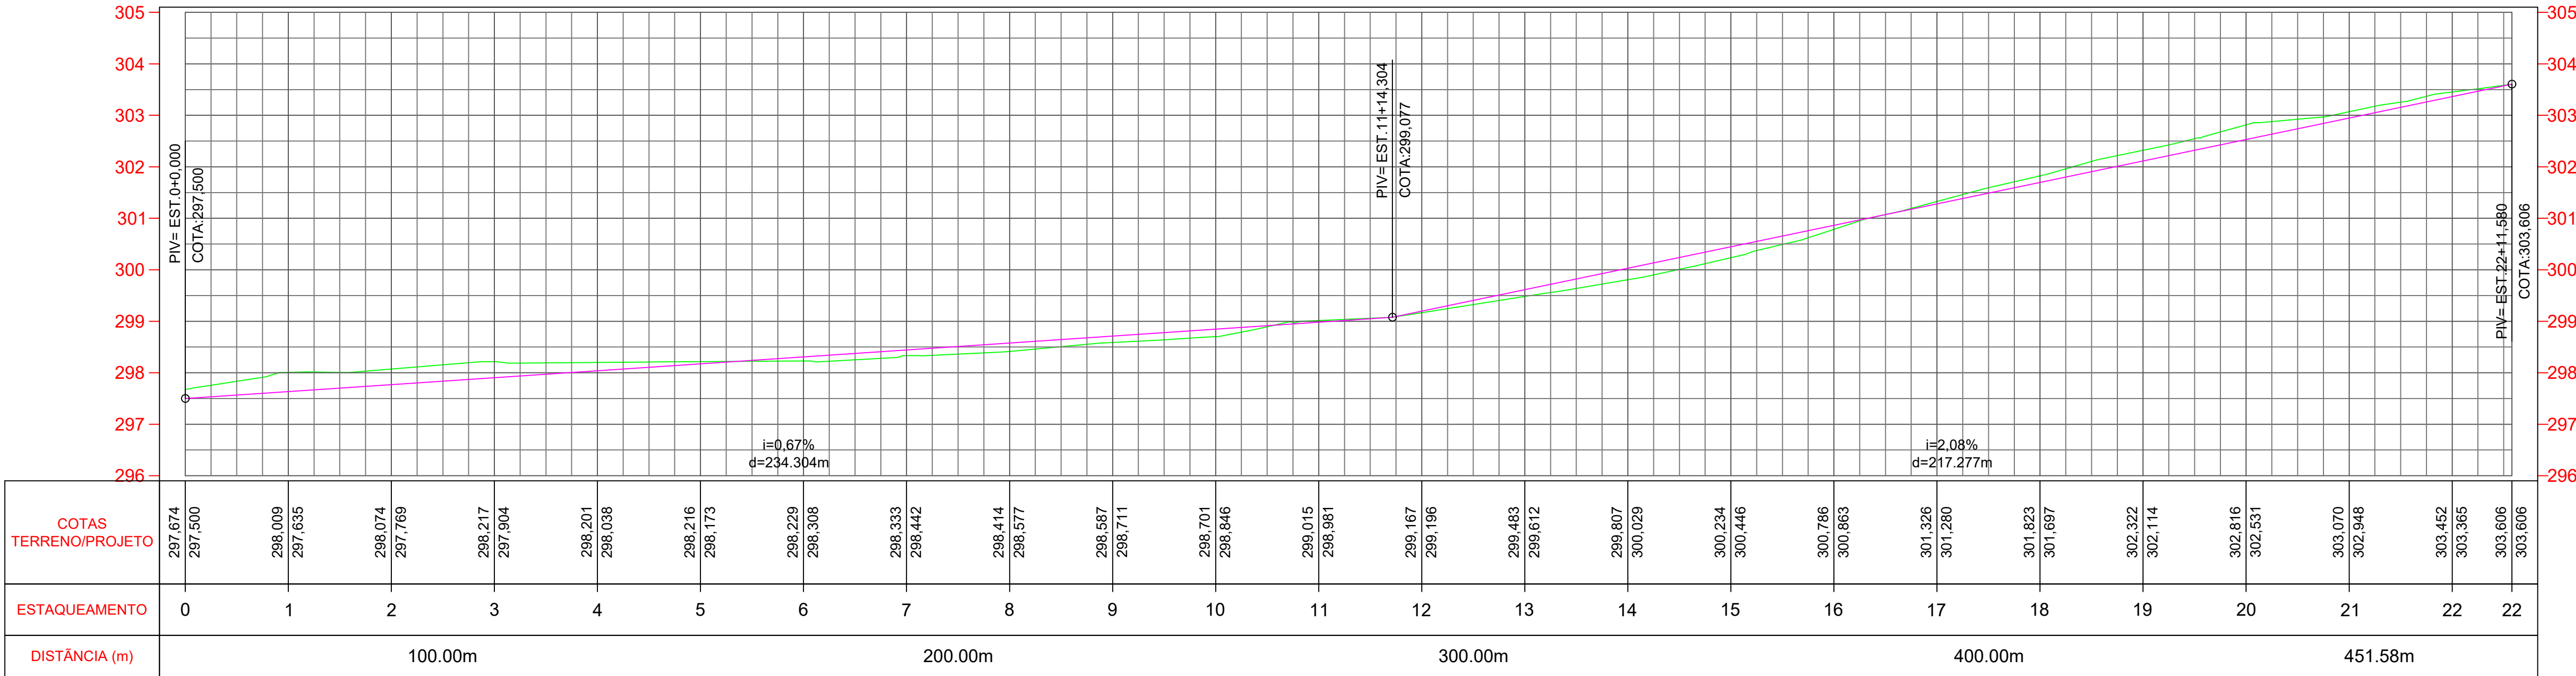

02

PAVIMENTAÇÃO: SEÇÃO DA VIA E DIAGRAMA LINEAR DO PAVIMENTO.

SEM ESCALA:


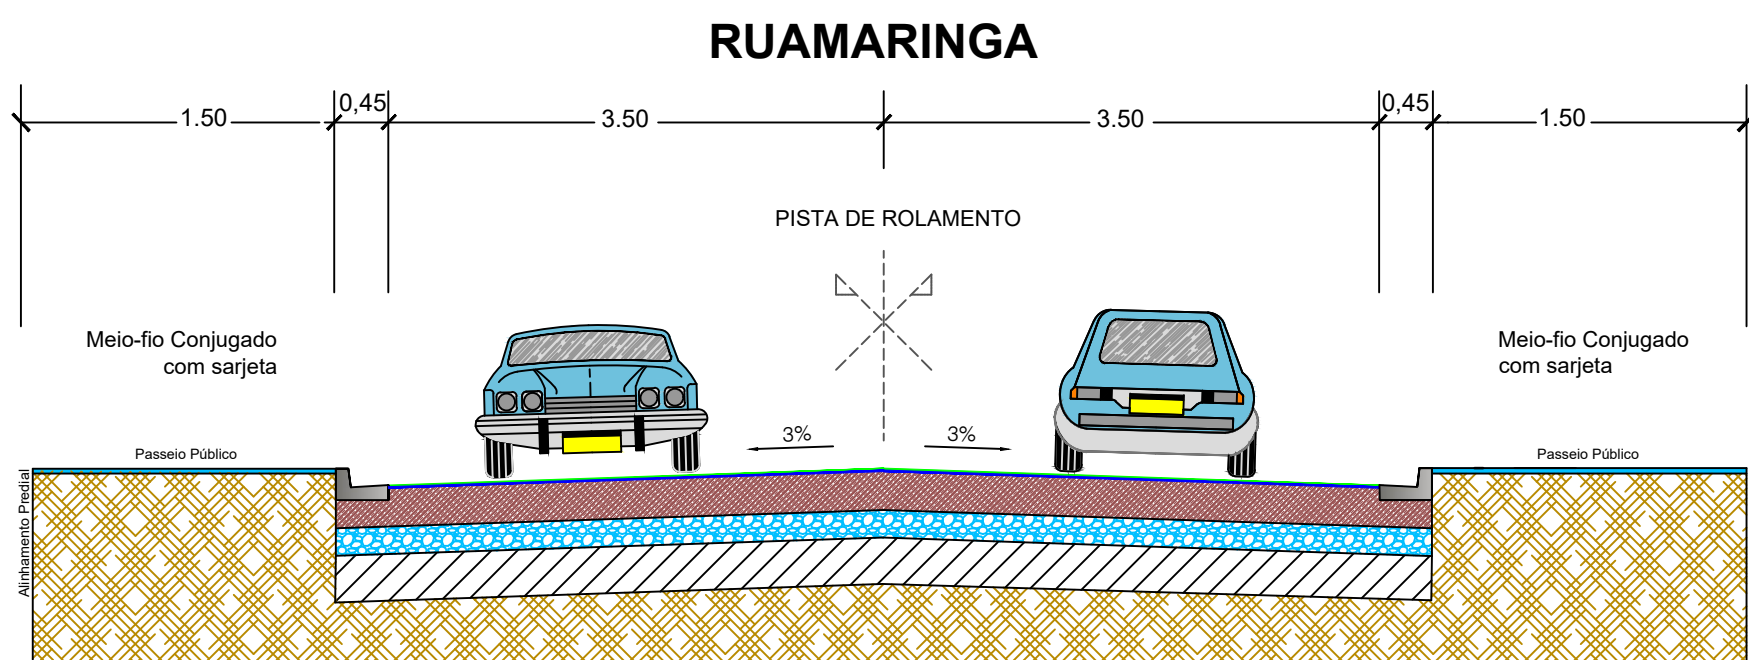


DIAGRAMA LINEAR DO PAVIMENTO

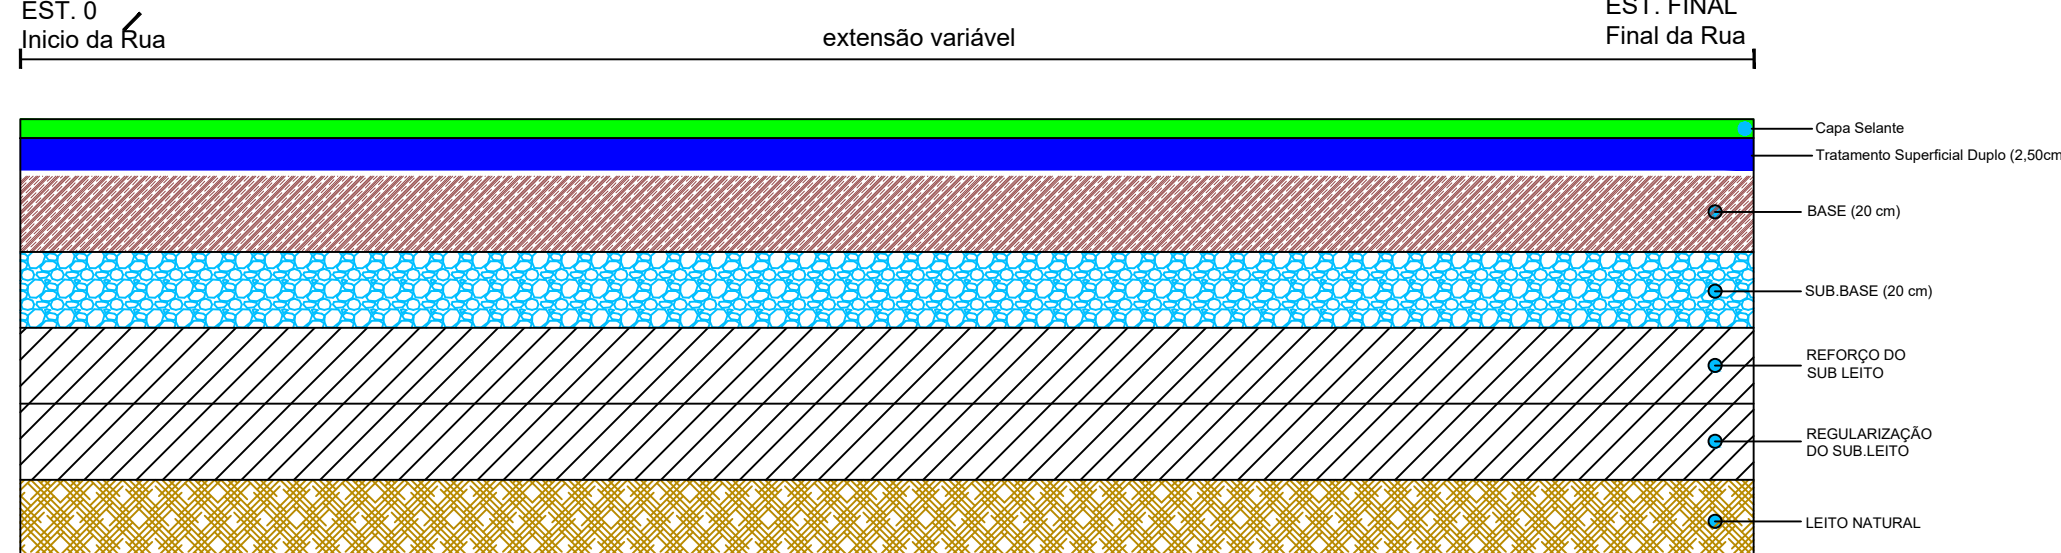

DESCRIÇÃO / LEGENDA

- | | | | |
|---|---|--------------------------------|-------------------|
| 1 - CAPA SELANTE APLICAÇÃO NA PORÇÃO DE 0,7 A 1,5L / M2 | 3 - BASE DE SOLO ESTABILIXADA GRANULOMÉTRICAMENTE SEM MISTURA - 100% PROCTOR NORMAL | 5 - REFORÇO DO SUB-LEITO | 7 - LEITO NATURAL |
| 2 - REVESTIMENTO EM TSD (TRATAMENTO SUPERFICIAL DUPLO) | 4 - SUB-BASE DE SOLO ESTABILIZADA GRANULOMÉTRICAMENTE SEM MISTURA - 100% PROCTOR NORMAL | 6 - REGULARIZAÇÃO DO SUB-LEITO | |

SERVIÇO PÚBLICO
ESTADO DO MATO GROSSO



Cliente:

Prefeitura Municipal de NOVA MONTE VERDE
PREFEITURA MUNICIPAL DE NOVA MONTE VERDE
Avenida Mato Grosso, 51 Centro, 78593-000
Telefone: (66) 3597 2800
CNPJ: 37.465.556/0001-63

EDEMILSON MARINO DOS SANTOS
PREFEITO MUNICIPAL CPF: 330.412.338-51

Autor do Projeto/Responsavel Tecnico:

AGIL
PROJETOS E CONSTRUÇÕES CIVIS
Tv. do Parecis, 24 Sala B - Centro, Colider - MT, 78500-000
CNPJ: 17.787.272/0001-86

ALEX OSCAR DE SOUSA
ENGENHEIRO CIVIL CREA/PR-141259/D

Tipo de Obra: Institucional Modalidade: Infraestrutura Urbana

DADOS DA OBRA

Objeto de contrato:

EXECUÇÃO DE PAVIMENTO EM TSD COM DRENAGEM, SINALIZAÇÃO E PASSEIO PÚBLICO EM DIVERSAS RUAS DO PERÍMETRO URBANO DO MUNICÍPIO DE NOVA MONTE VERDE-MT

ART:1220240016301

PORTARIA DE PROJETO APROVADO: 086/2024

Endereço da obra:

DIVERSAS RUAS DO MUNICÍPIO DE NOVA MONTE VERDE - MT.

ASSUNTO DE PROJETO

Conteúdo:

- 01 -GEOMETRICO
 - PERFIL E TRAÇADO
- 02 -PAVIMENTAÇÃO
 - SEÇÃO TIPO
 - DIAGRAMA LINEAR

Quadro de Áreas/Legenda:

REV: R03

DATA: Abril de 2024.

ESCALA: SEM/ESCALA

NOMECLATURA:

GEO

FOLHA:

15

OBS: NÃO É PERMITIDO ALTERAR OU MODIFICAR ESTE PROJETO SEM AUTORIZAÇÃO DO AUTOR. LEI DE REGULAMENTO DIREITO AUTORA N.º 6988/73