


COTAS TERRENO/PROJETO	293,146 293,146	293,165 293,165	293,123 293,123	293,159 293,159	293,148 293,148	293,240 293,240	293,259 293,259	293,369 293,369	293,551 293,551 293,583 293,583
ESTAQUEAMENTO	0	1	2	3	4	5	6	7	8 8
DISTÂNCIA (m)	100.00m							163.53m	

SEÇÃO TIPO DE PAVIMENTAÇÃO

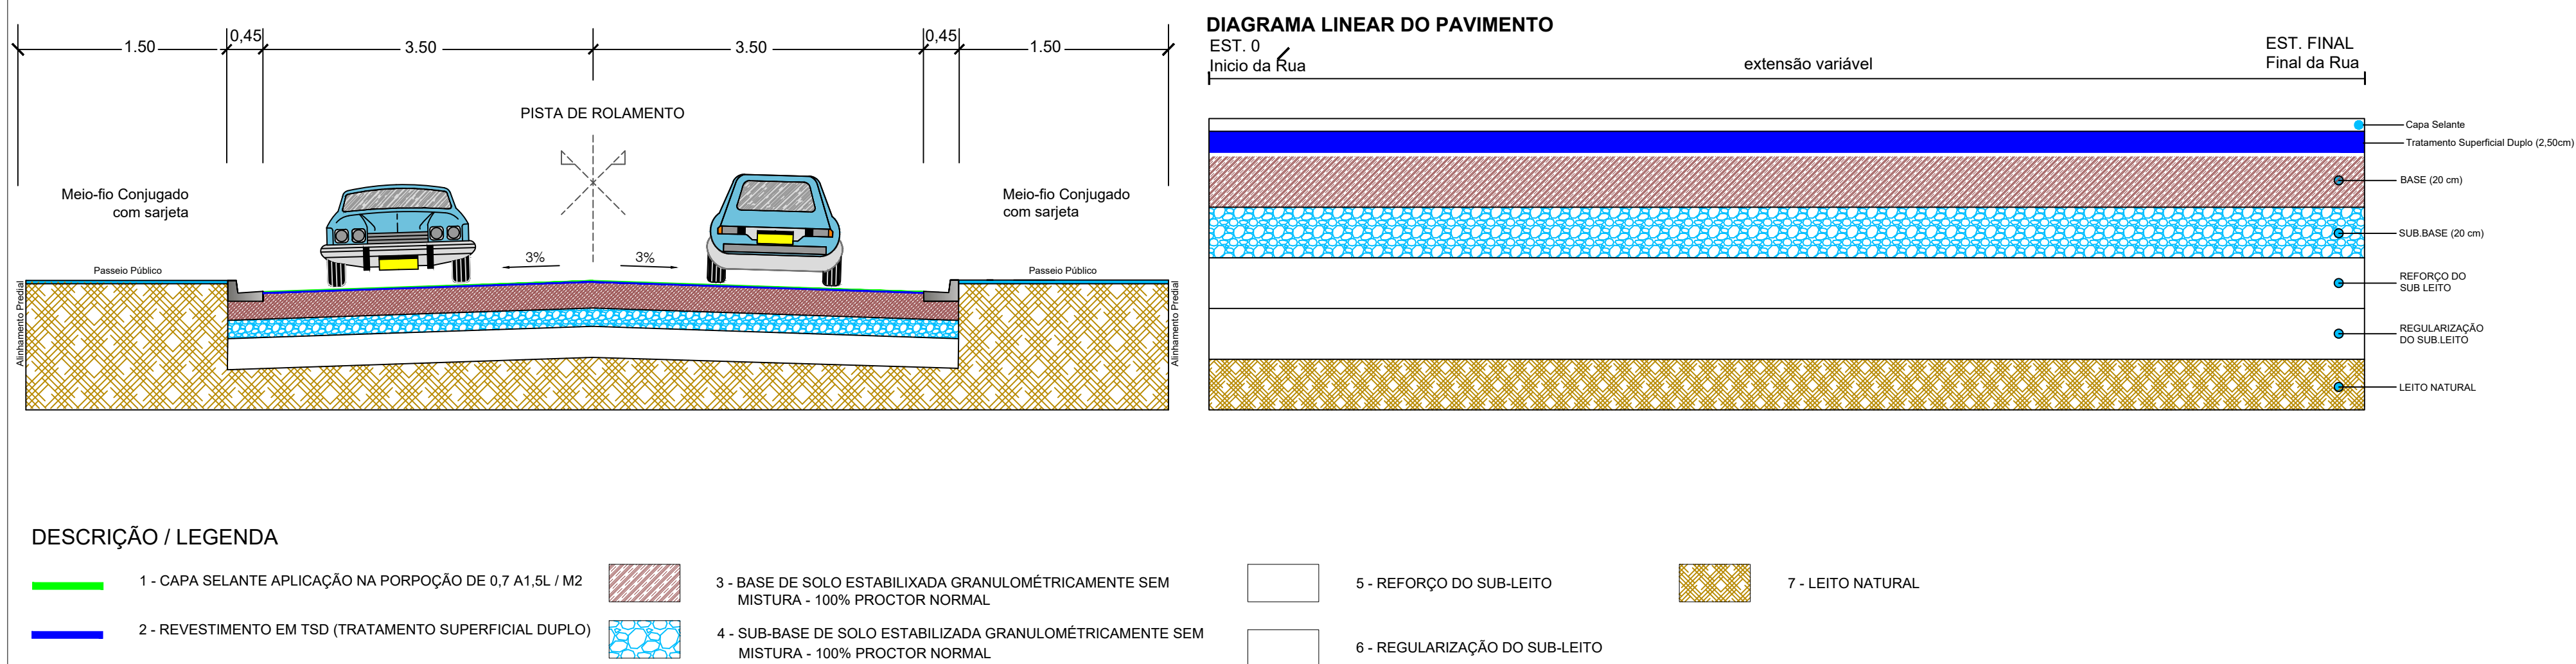

VOLUME TOTAL							
Estaca	Área de Corte (m²)	Área de Aterro (m²)	Volum. de Corte (m3)	Volum. de Aterro (m3)	Volum. Corte Acum. (m3)	Volum. Aterro Acum. (m3)	Volum. Líquido (m3)
0+0,00	6,51	0,81	0,00	0,00	0,00	0,00	0,00
1+0,00	4,31	0,20	108,14	10,05	108,14	10,05	98,09
2+0,00	3,71	0,20	80,17	3,94	188,31	13,99	174,32
3+0,00	2,80	0,55	65,07	7,41	253,38	21,40	231,97
4+0,00	2,44	0,56	52,40	11,01	305,78	32,41	273,37
5+0,00	2,58	0,56	50,20	11,19	355,98	43,60	312,38
6+0,00	2,15	0,72	47,25	12,79	403,23	56,40	346,84
7+0,00	2,10	0,64	42,45	13,58	445,68	69,97	375,70
8+0,00	3,08	0,61	51,79	12,49	497,47	82,46	415,01
8+3,53	2,89	0,10	10,55	1,25	508,02	83,71	424,31

Aprovação/Autentificações



Cliente



PREFEITURA MUNICIPAL DE NOVA MONTE VERDE
Avenida Mato Grosso, 51 Centro, 78593-000
Telefone: (66) 3597 2800
CNPJ: 37.465.556/0001-63

EDEMILSON MARINO DOS SANTO
PREFEITO MUNICIPAL CPF: 330.412.338-51

Autor do Projeto/Responsavel Tecnico



ALEX OSCAR DE SOUSA
ENGENHEIRO CIVIL, CREA/PR-141250

Tipo de Obra: Institucional **Modalidade:** Infraestrutura Urbana

DADOS DA OBRA

Objeto de contrato:
EXECUÇÃO DE PAVIMENTO EM TSD COM DRENAGEM, SINALIZAÇÃO E PASSEIO PÚBLICO E
DIVERSAS RUAS DO PERÍMETRO URBANO DO MUNICÍPIO DE NOVA MONTE VERDE-MT

ART:1220240016301
PORTARIA DE PROJETO APROVADO: 086/2024
Endereço da obra:
 DIVERSAS RUAS DO MUNICÍPIO DE NOVA MONTE VERDE - MT.

ASSUNTO DE PROJETO		Quadro de Áreas/Legenda:	
Conteúdo:			
01	-GEOMETRICO	REV: R03	
-	PERFIL E TRAÇADO		
02	-PAVIMENTAÇÃO	DATA: Abril de 2024.	
-	SEÇÃO TIPO		
-	DIAGRAMA LINEAR	ESCALA: 1/1500	
03	-TERRAPLENAGEM		
-	VOLUME CORTE E ATERRIO		
04	-TERRAPLENAGEM	NOMECLATURA:	FOLHA:
-	SEÇÃO DE CORTE E ATERRIO		