

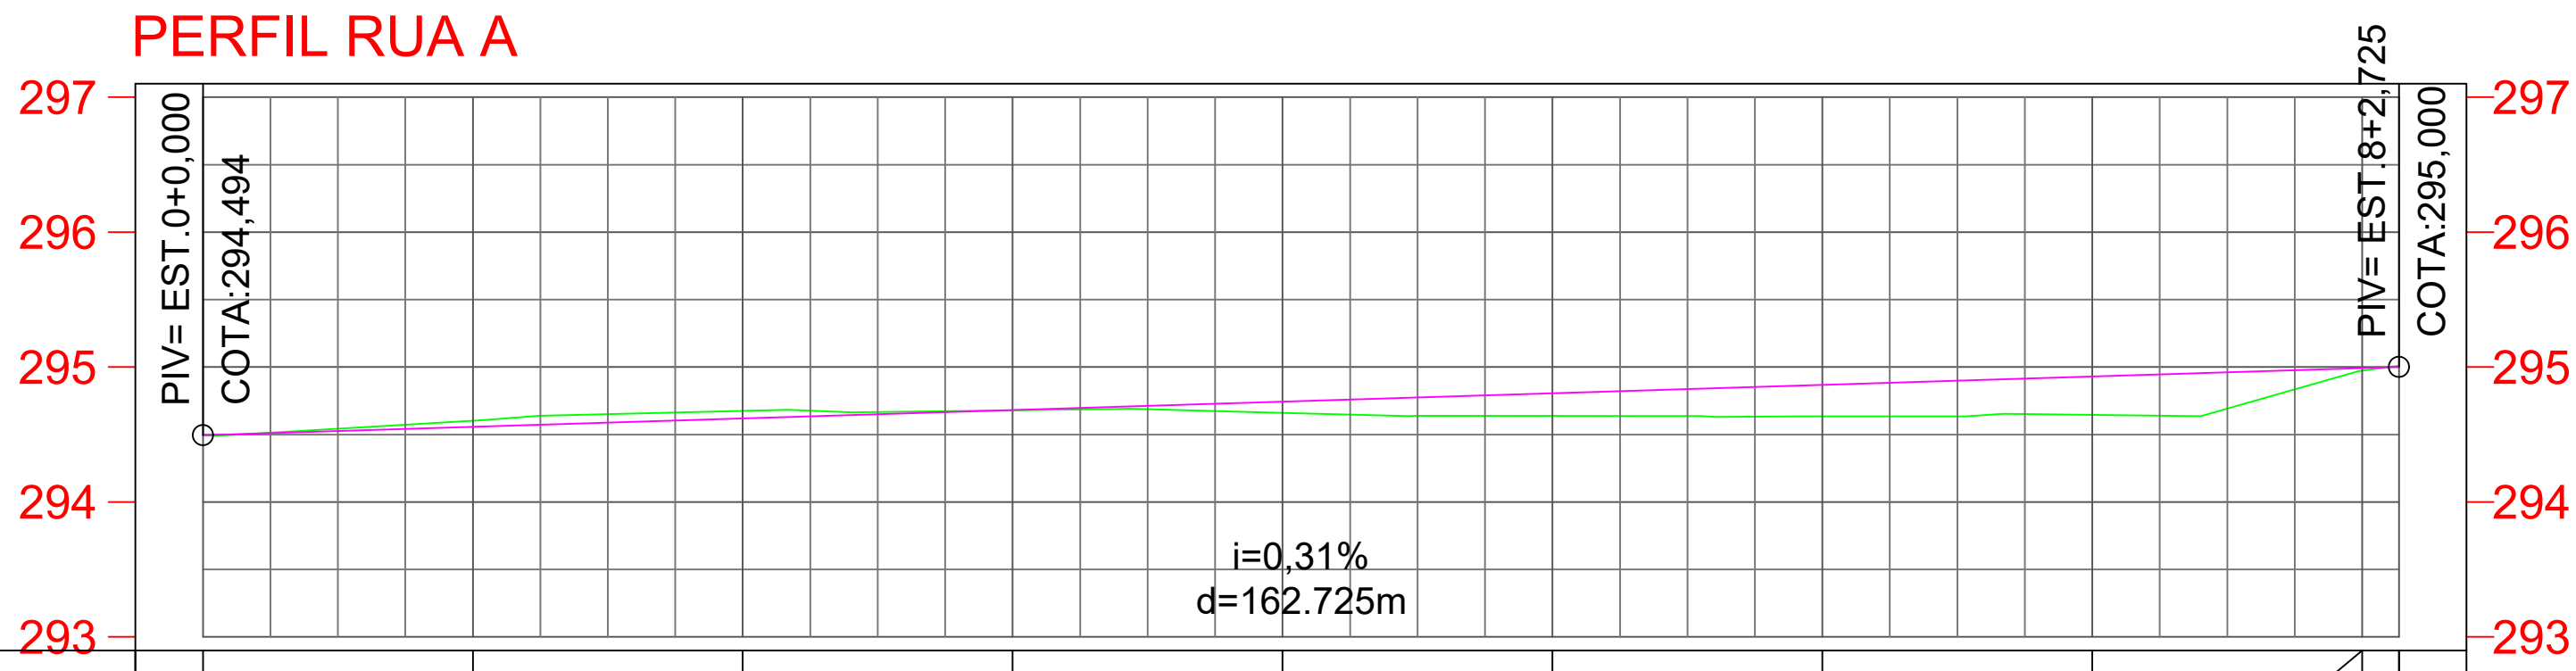


01 GEOMETRICO:TRAÇADO E PERFIL DA RUA A
ESCALA: 1 / 500

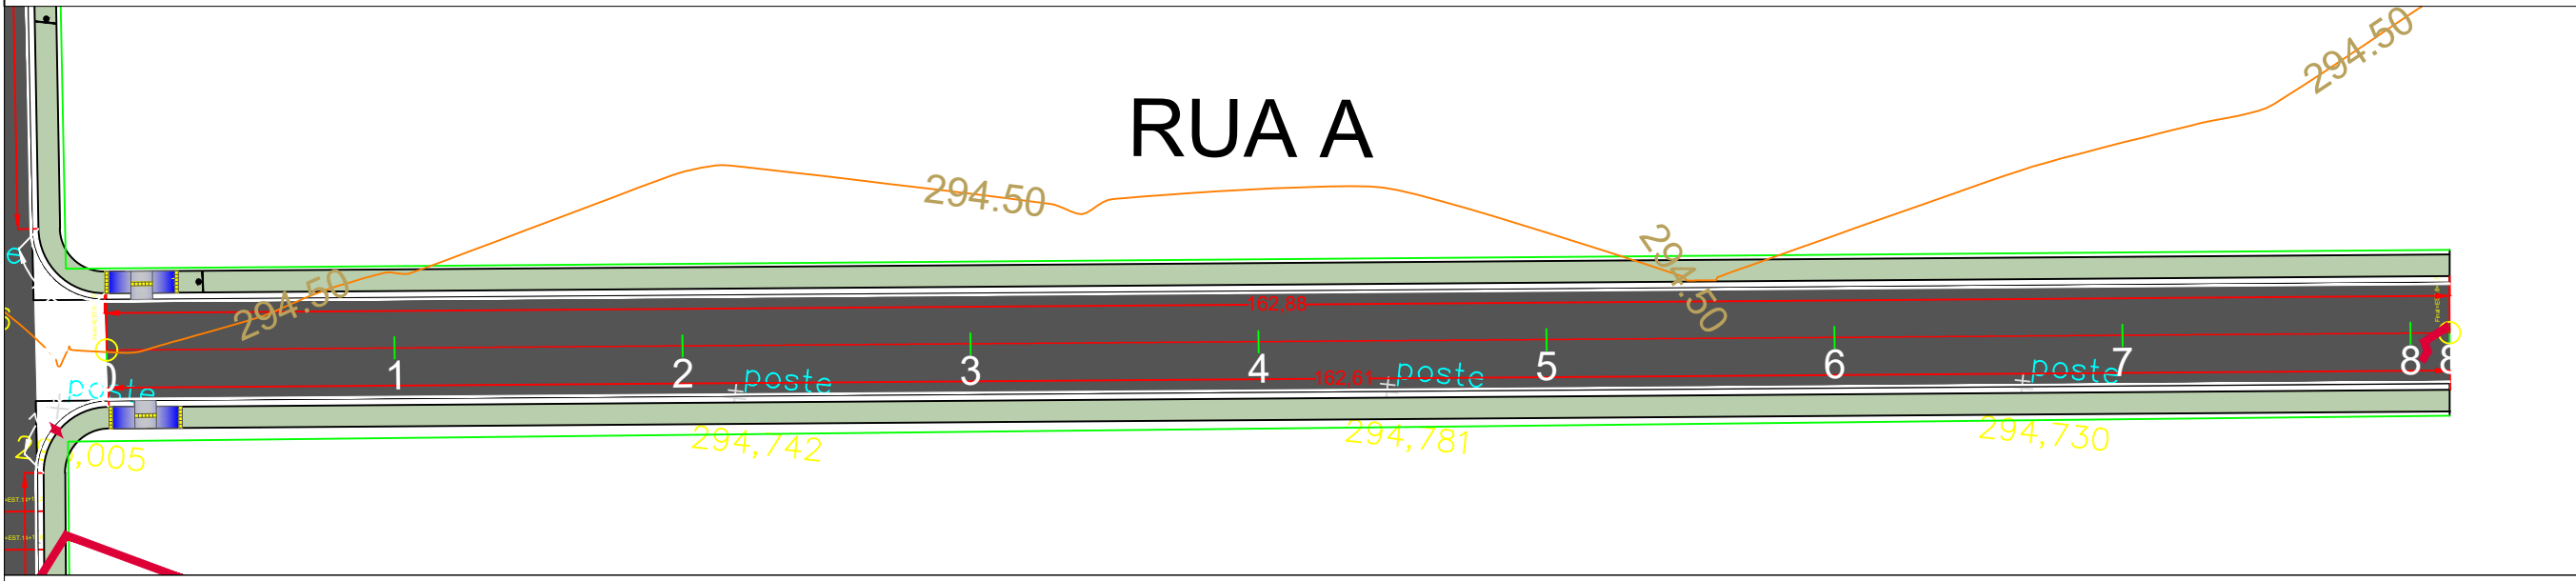


COTAS TERRENO/PROJETO	294.494 294.494	294.603 294.603	294.676 294.676	294.680 294.680	294.660 294.660	294.638 294.638	294.635 294.635	294.645 294.645	294.974 294.974	294.974 294.974
ESTAQUEAMENTO	0	1	2	3	4	5	6	7	8	8
DISTÂNCIA (m)	100.00m					162.72m				

03 TERRAPLENAGEM: SEÇÕES DAS VIA
ESCALA: 1 / 200

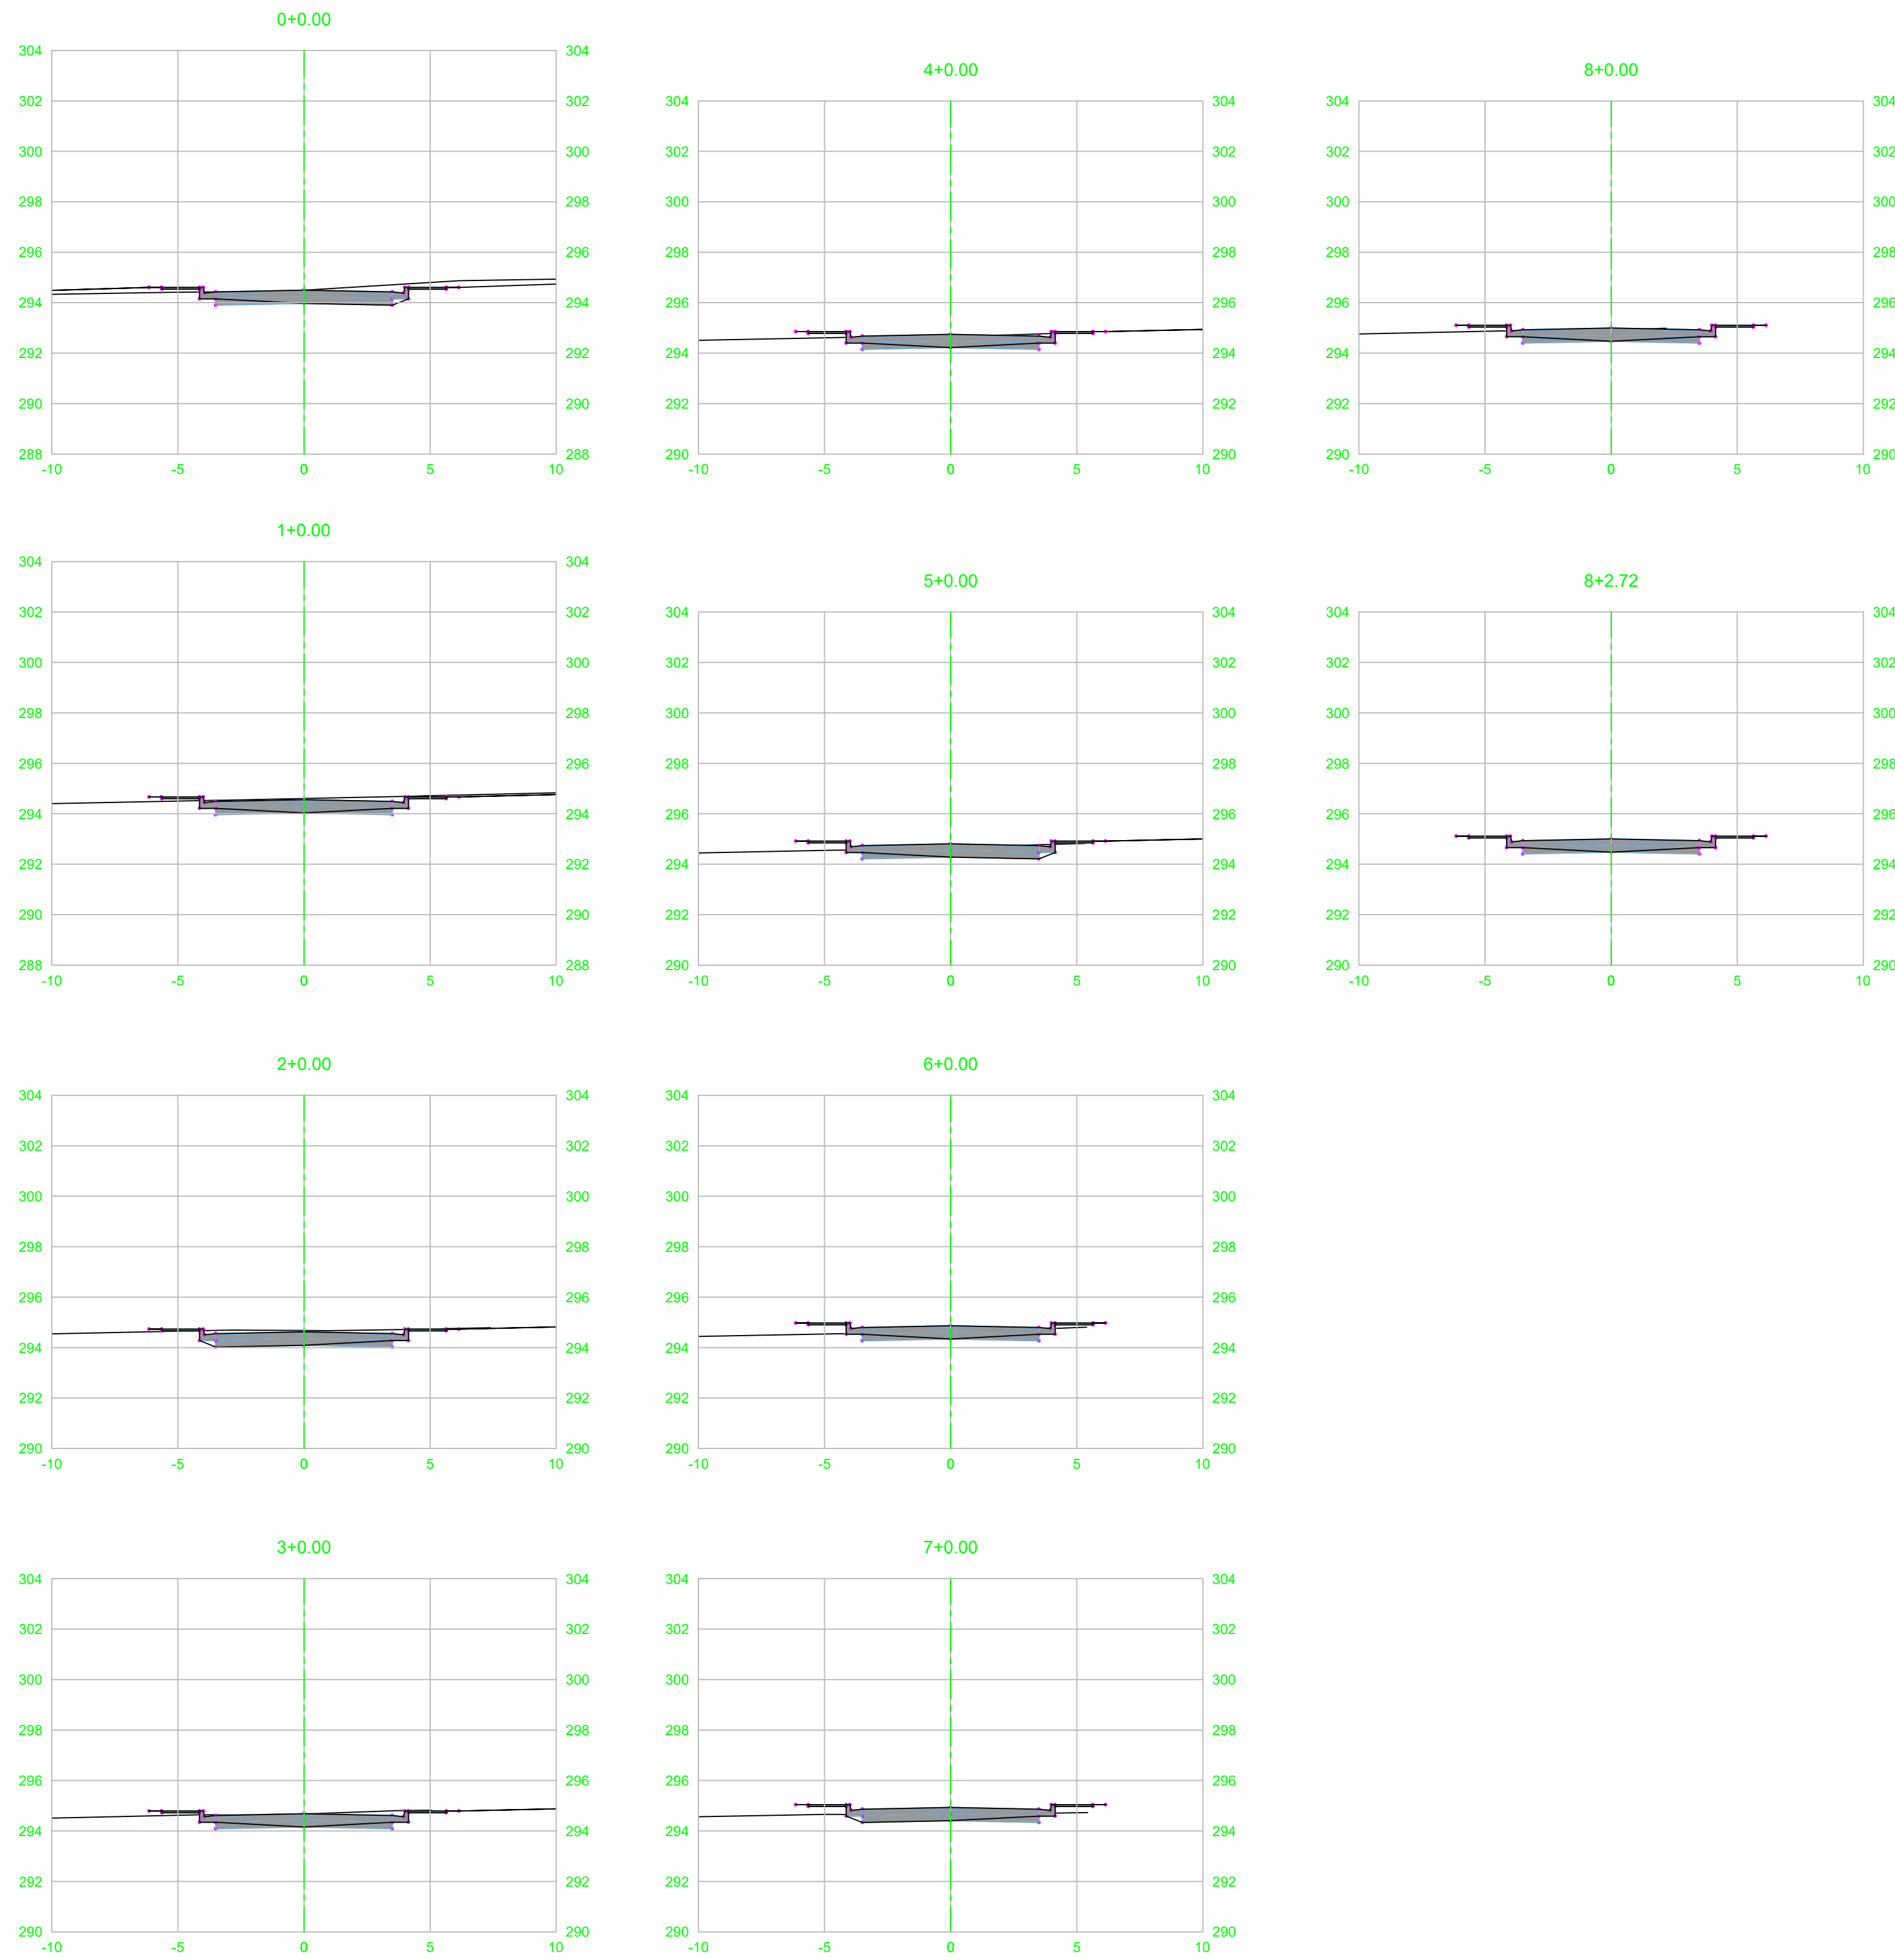

02 PAVIMENTAÇÃO: SEÇÃO DA VIA E DIAGRAMA LINEAR DO PAVIMENTO.
SEM ESCALA:

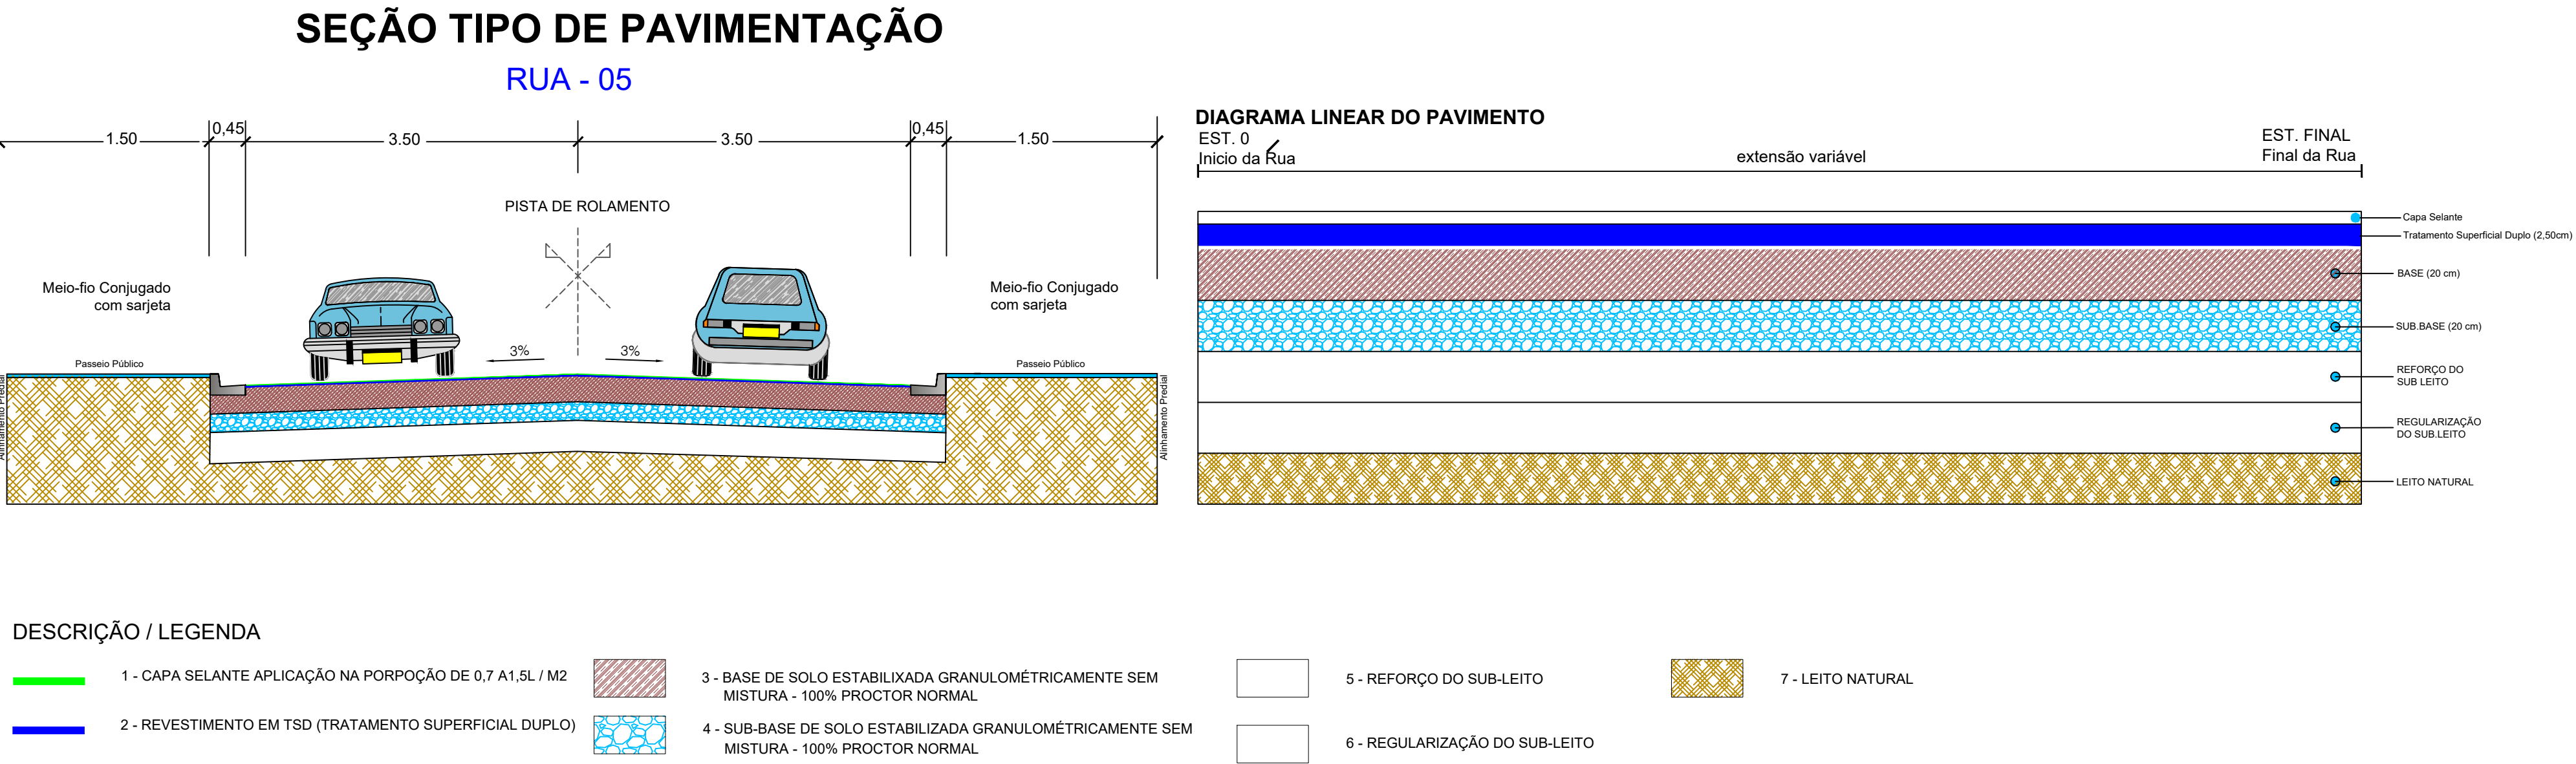

04 TERRAPLENAGEM: VOLUME CORTE E ATERRO
SEM ESCALA:

VOLUME TOTAL						
Estaca	Área de Corte (m²)	Área de Aterro (m²)	Volume de Corte (m³)	Volume de Aterro (m³)	Volume Corte Acum. (m³)	Volume Aterro Acum. (m³)
3+0.00	0.84	0.00	0.00	0.00	0.00	0.00
1+0.00	4.35	0.23	91.91	12.05	91.91	12.05
2+0.00	4.72	0.06	90.74	2.87	182.64	14.92
3+0.00	3.68	0.24	84.04	3.04	266.68	17.96
4+0.00	2.89	0.39	66.67	6.33	333.35	24.29
5+0.00	2.71	0.69	66.04	10.76	399.39	35.05
6+0.00	1.51	0.80	42.18	16.22	432.47	51.30
7+0.00	1.75	1.00	32.55	19.37	465.02	70.67
8+0.00	2.46	0.37	42.01	13.73	507.03	84.40
8+2.72	0.00	0.00	3.35	0.91	510.37	84.91

Aprovação/Autenticações:

SERVIÇO PÚBLICO
ESTADO DO MATO GROSSO





Prefeitura Municipal de
NOVA MONTE VERDE

PREFEITURA MUNICIPAL DE NOVA MONTE VERDE

Avenida Mato Grosso, 51 Centro, 78933-000

Tel:(69) 3597-2900

CNPJ: 37.465.556/0001-63

EDEMILSON MARINO DOS SANTOS

PREFEITO MUNICIPAL

CPF: 330.412.338-51



PROJETOS E CONSTRUÇÕES CIVIS

Av. do Paraná, 24 Sala 11 - Centro, Colider - MT, 78500-000

CNPJ: 17.767.272/0001-86

ALEX OSCAR DE SOUSA

ENGENHEIRO CIVIL - CREA/MT 12590

Tipo de Obra: Institucional

Modalidade: Infraestrutura Urbana

DADOS DA OBRA

Objeto de contrato:
EXECUÇÃO DE PAVIMENTO EM TSD COM DRENAGEM, SINALIZAÇÃO E PASSEIO PÚBLICO EM
DIVERSAS RUAS DO PERÍMETRO URBANO DO MUNICÍPIO DE NOVA MONTE VERDE-MT
ART:1220240016301
PORTARIA DE PROJETO APROVADO: 086/2024
Endereço da obra:
DIVERSAS RUAS DO MUNICÍPIO DE NOVA MONTE VERDE - MT.

ASSUNTO DE PROJETO	Quadro de Áreas/Legenda:
Conteúdo: 01 -GEOMETRICO - PERFIL E TRAÇADO 02 -PAVIMENTAÇÃO - SEÇÃO TIPO - DIAGRAMA LINEAR 03 -TERRAPLENAGEM - VOLUME CORTE E ATERRO 04 -TERRAPLENAGEM - SEÇÃO DE CORTE E ATERRO	<div>REV: R03</div> <div>DATA: Abril de 2024.</div> <div>ESCALA: 1/1500</div> <div>NOMECLATURA: GEO</div> <div>FOLHA: 22</div>

USO: NÃO É PERMITIDO AL TERCEIRO UTILIZAR O MATERIAL DESTE PROJETO SEM AUTORIZAÇÃO DO AUTOR. LEI DE RESERVA DE DIREITO AUT. Nº 1884/73