

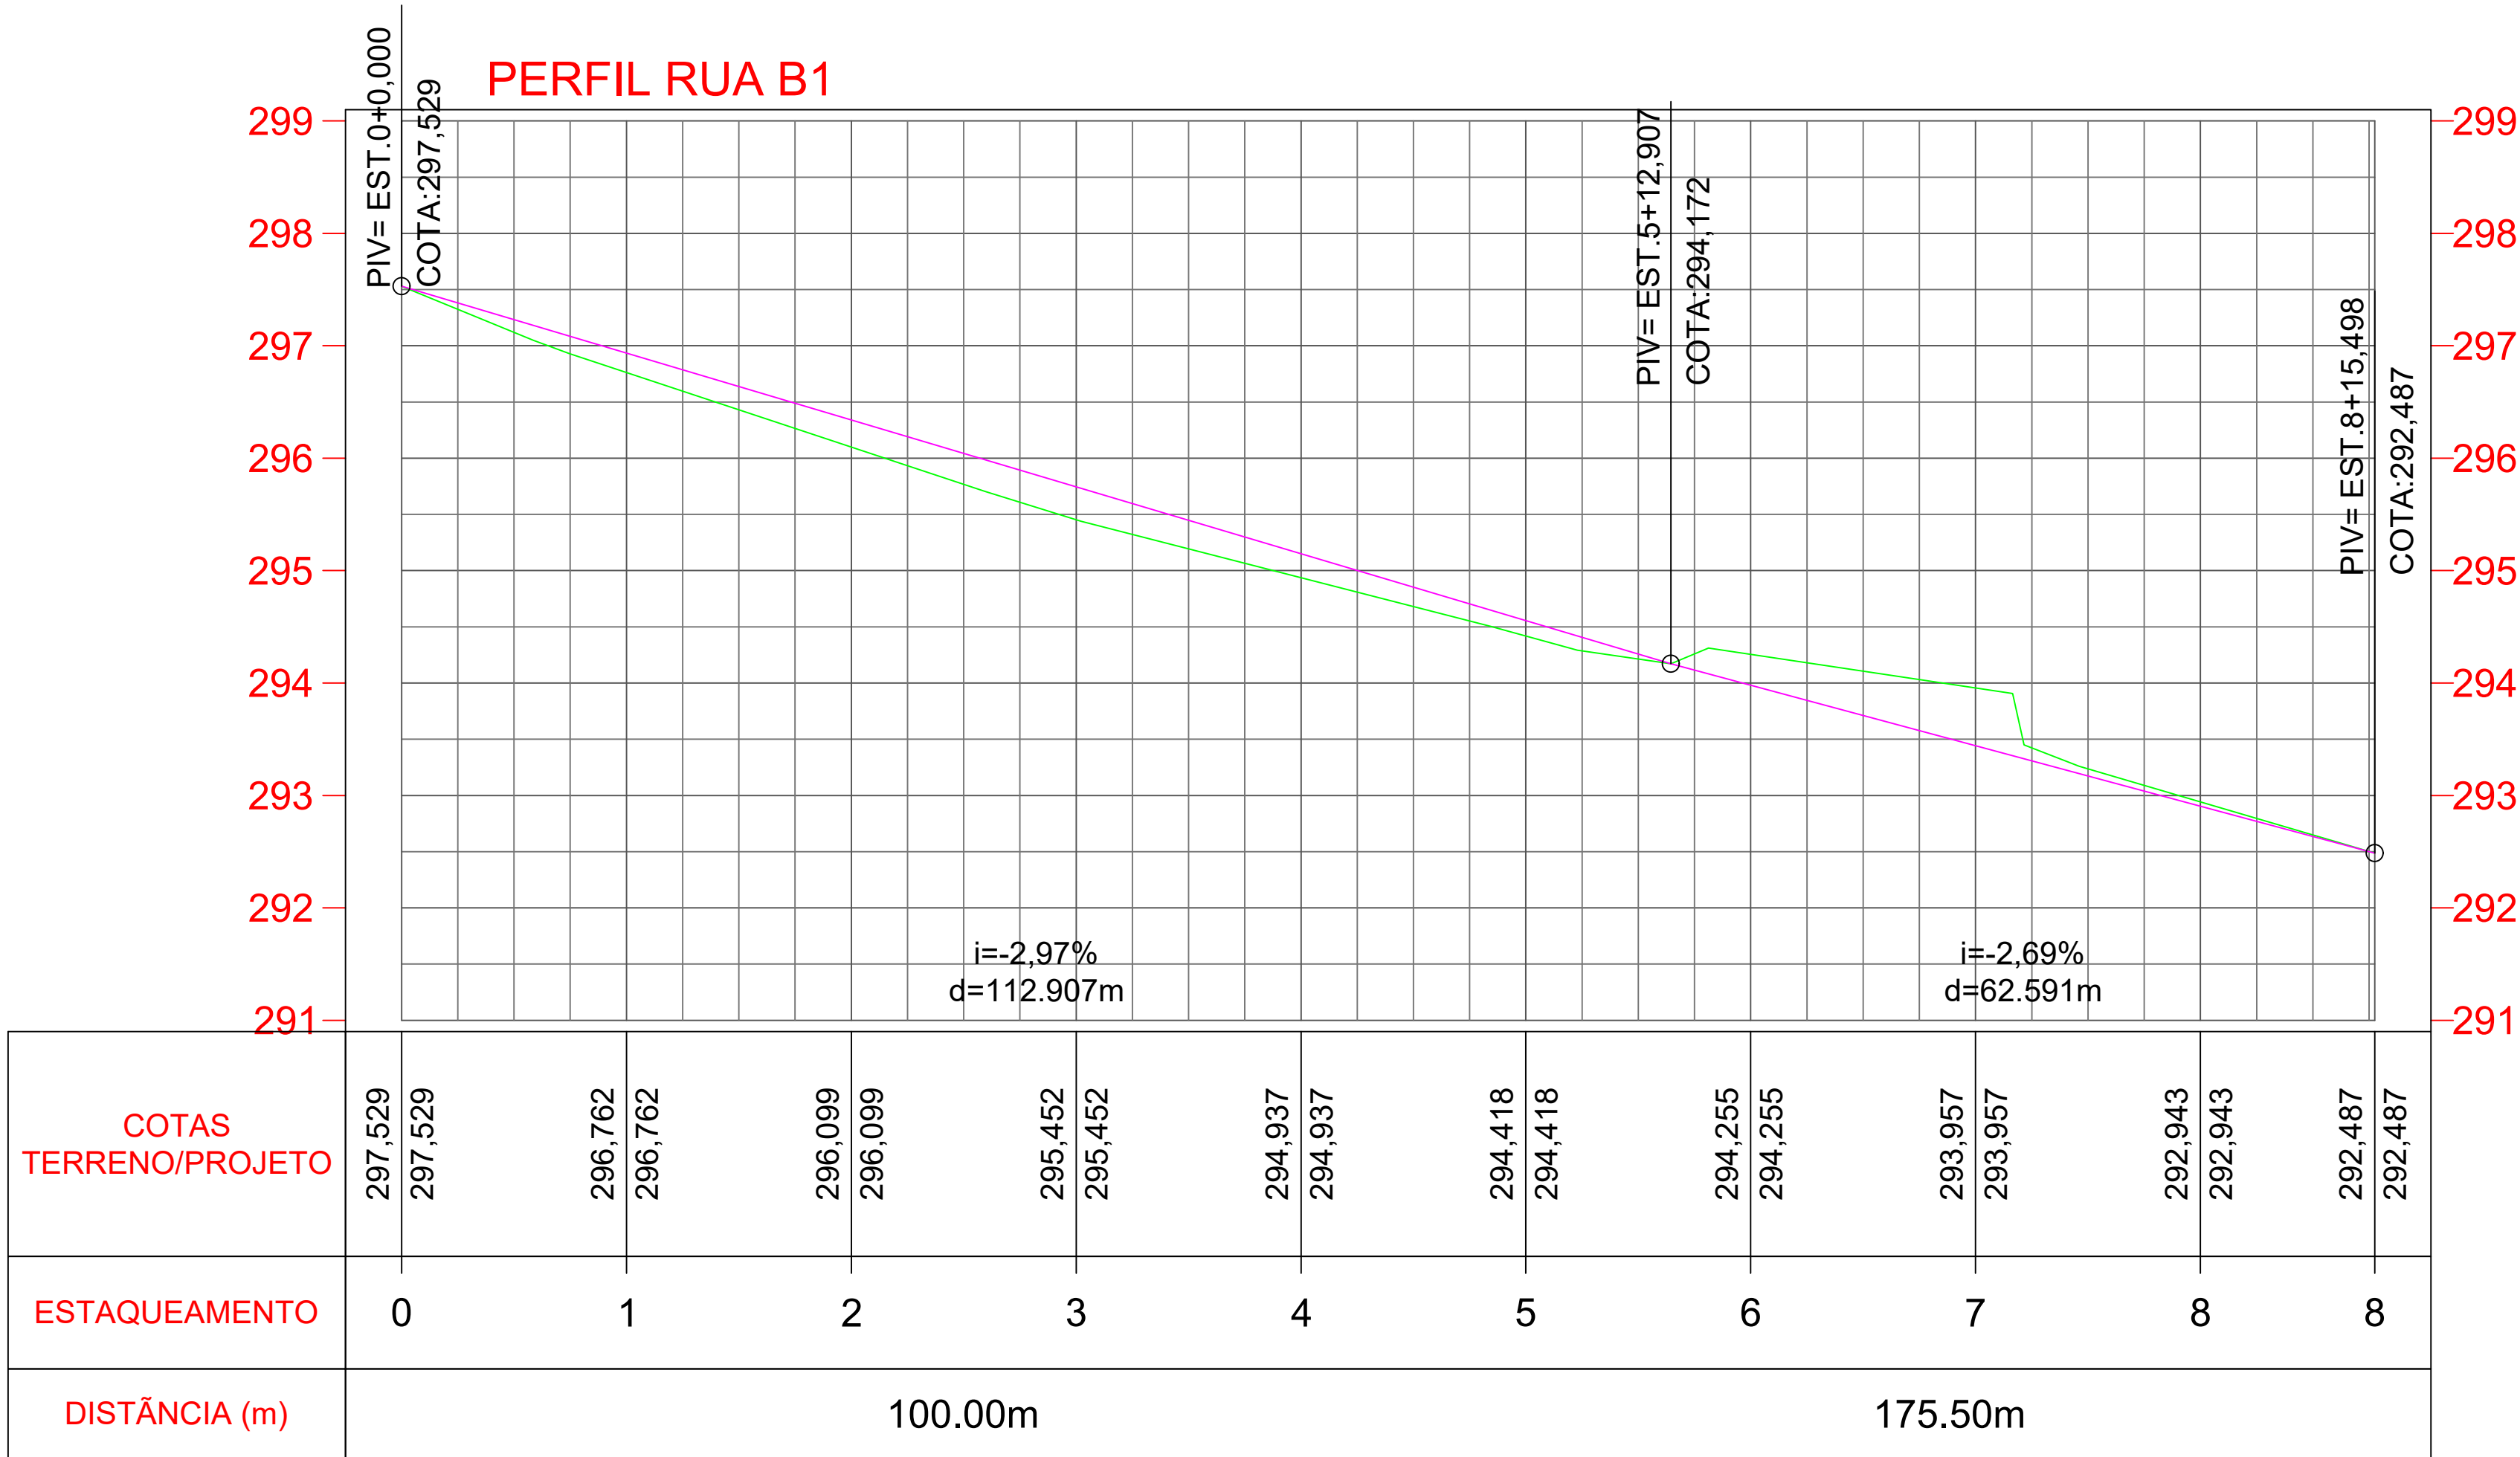


01 GEOMETRICO:TRAÇADO E PERFIL DA RUA B1  
ESCALA: 1 / 500

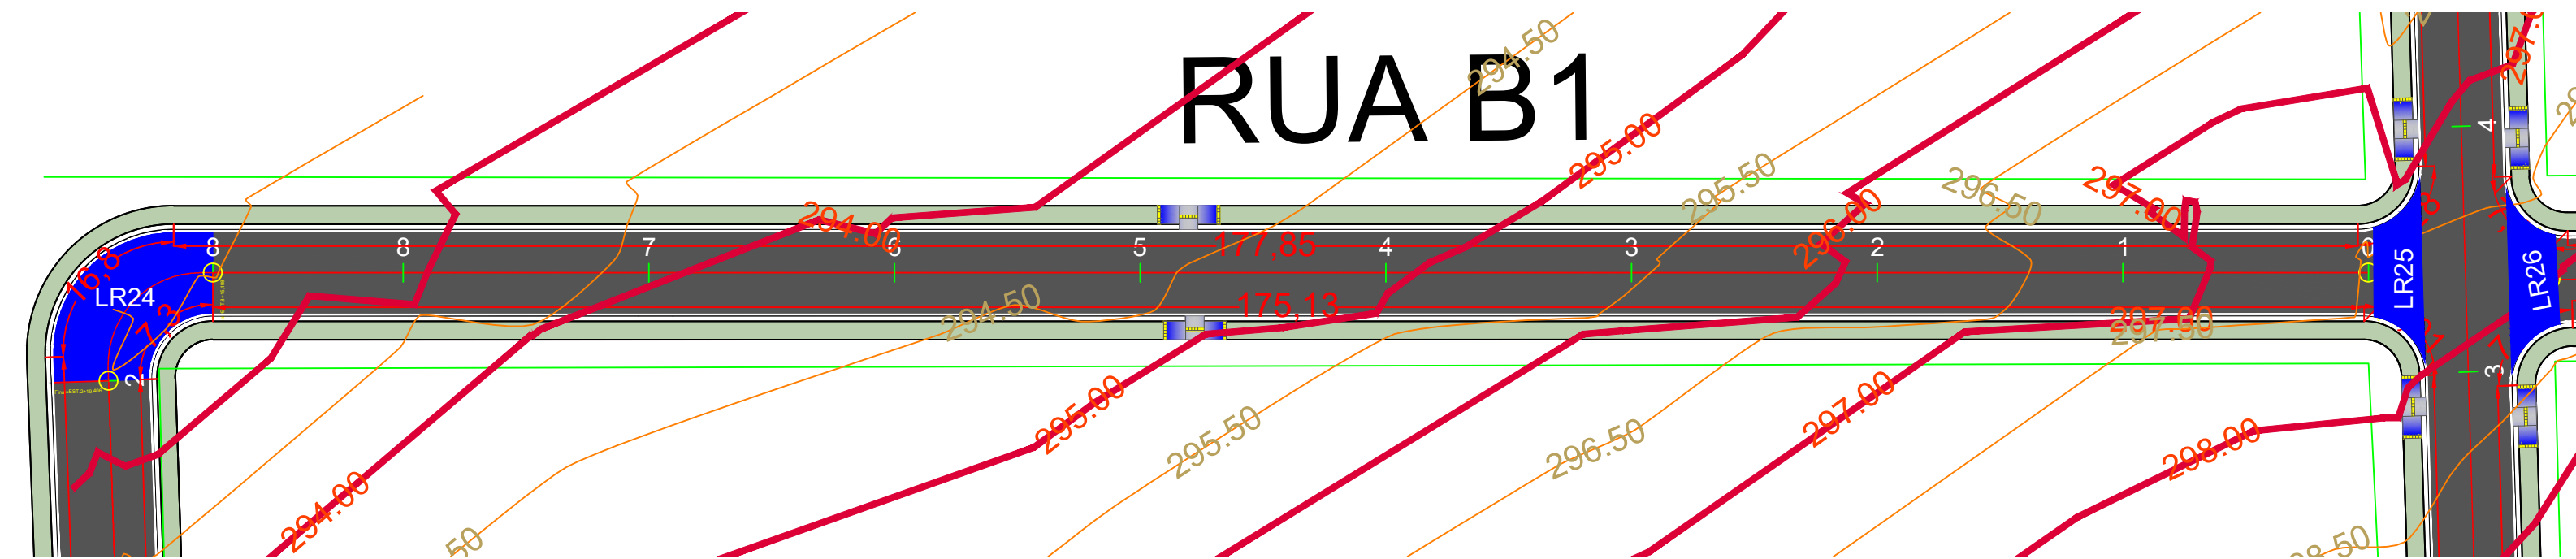

03 TERRAPLENAGEM: SEÇÕES DA VIA  
ESCALA: 1 / 200

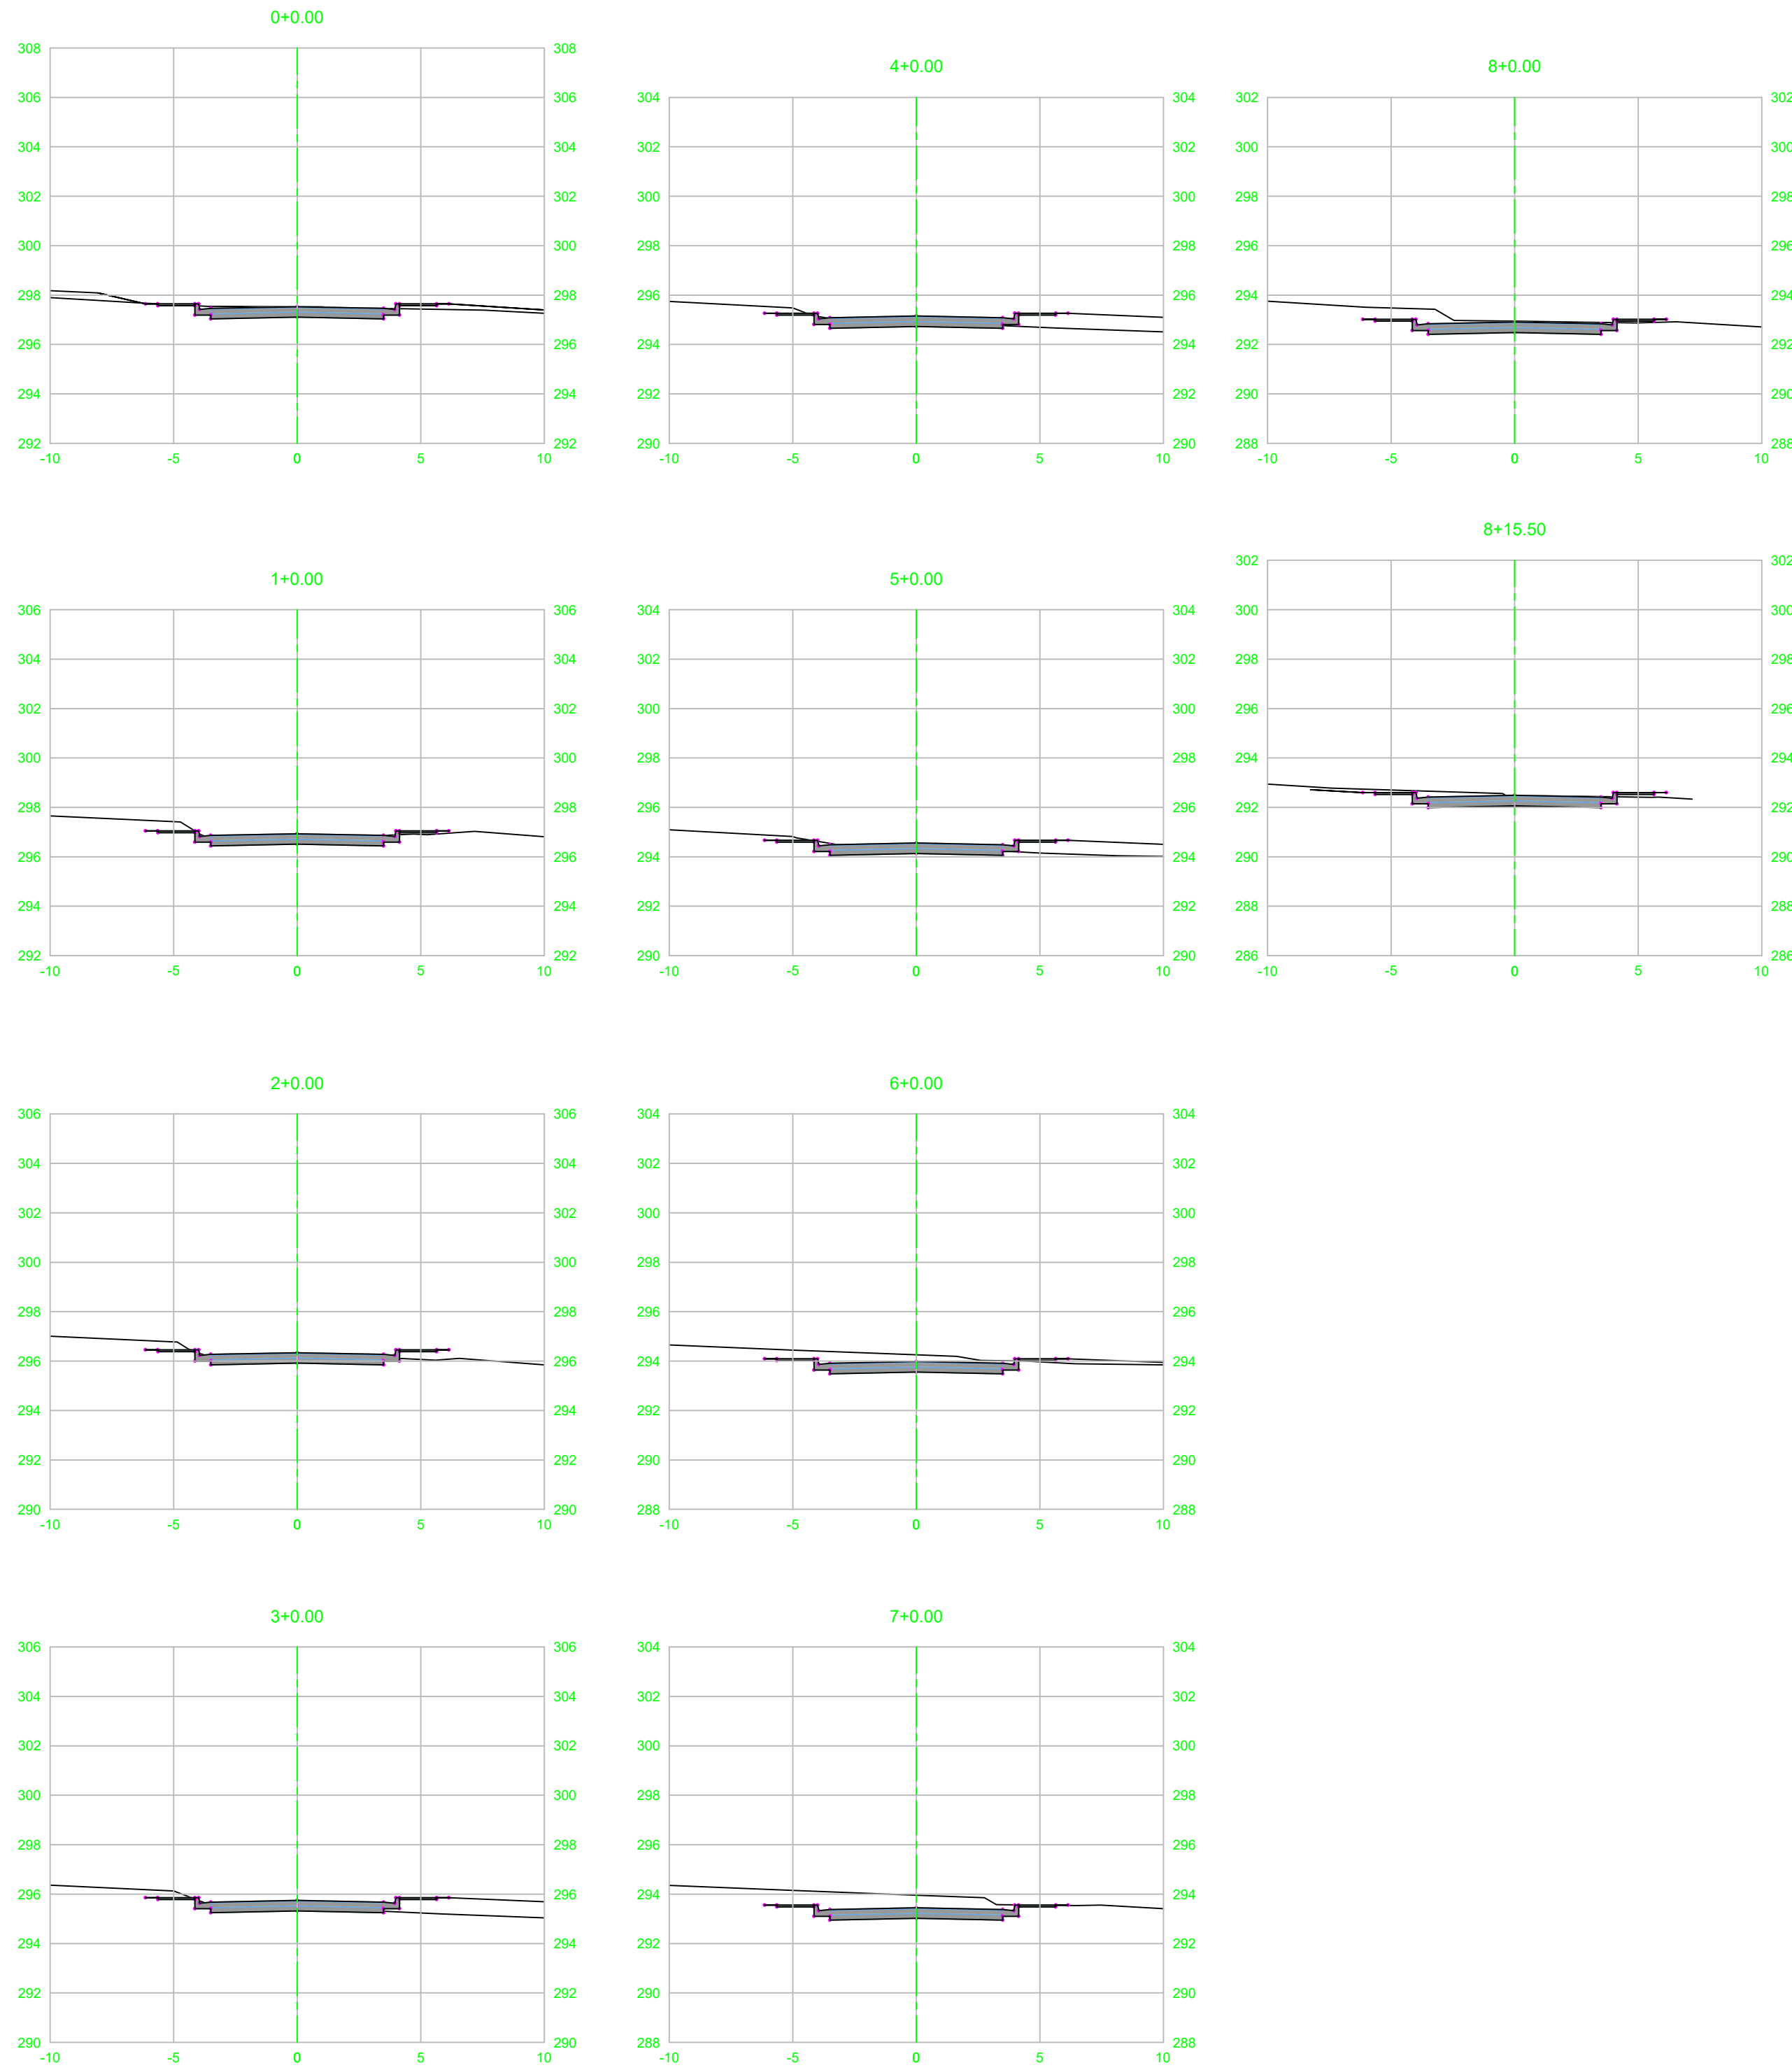

04 TERRAPLENAGEM: VOLUME CORTE E ATERRO  
SEM ESCALA:

VOLUME TOTAL							
Estaca	Área de Corte (m²)	Área de Aterro (m²)	Volume de Corte (m3)	Volume de Aterro (m3)	Volum. Corte Acum. (m3)	Volum Aterro Acum. (m3)	Volume Líquido (m3)
0+0,00	3,59	1,79	0,00	0,00	0,00	0,00	0,00
1+0,00	3,36	0,16	69,51	19,51	69,51	19,51	50,00
2+0,00	2,66	0,65	60,15	8,11	129,66	27,62	102,05
3+0,00	1,85	3,78	45,11	44,36	174,77	71,97	102,80
4+0,00	2,24	3,41	40,92	71,90	215,69	143,87	71,82
5+0,00	2,71	2,98	49,44	63,84	265,13	207,71	57,42
6+0,00	6,52	0,73	92,26	37,11	357,40	244,82	112,57
7+0,00	9,04	0,01	155,63	7,40	513,03	252,23	260,80
8+0,00	5,58	0,16	146,19	1,62	659,21	253,85	405,37
8+15,50	4,60	0,26	78,88	3,24	738,10	257,09	481,01

02 PAVIMENTAÇÃO: SEÇÃO DA VIA E DIAGRAMA LINEAR DO PAVIMENTO.  
SEM ESCALA:

SEÇÃO TIPO DE PAVIMENTAÇÃO


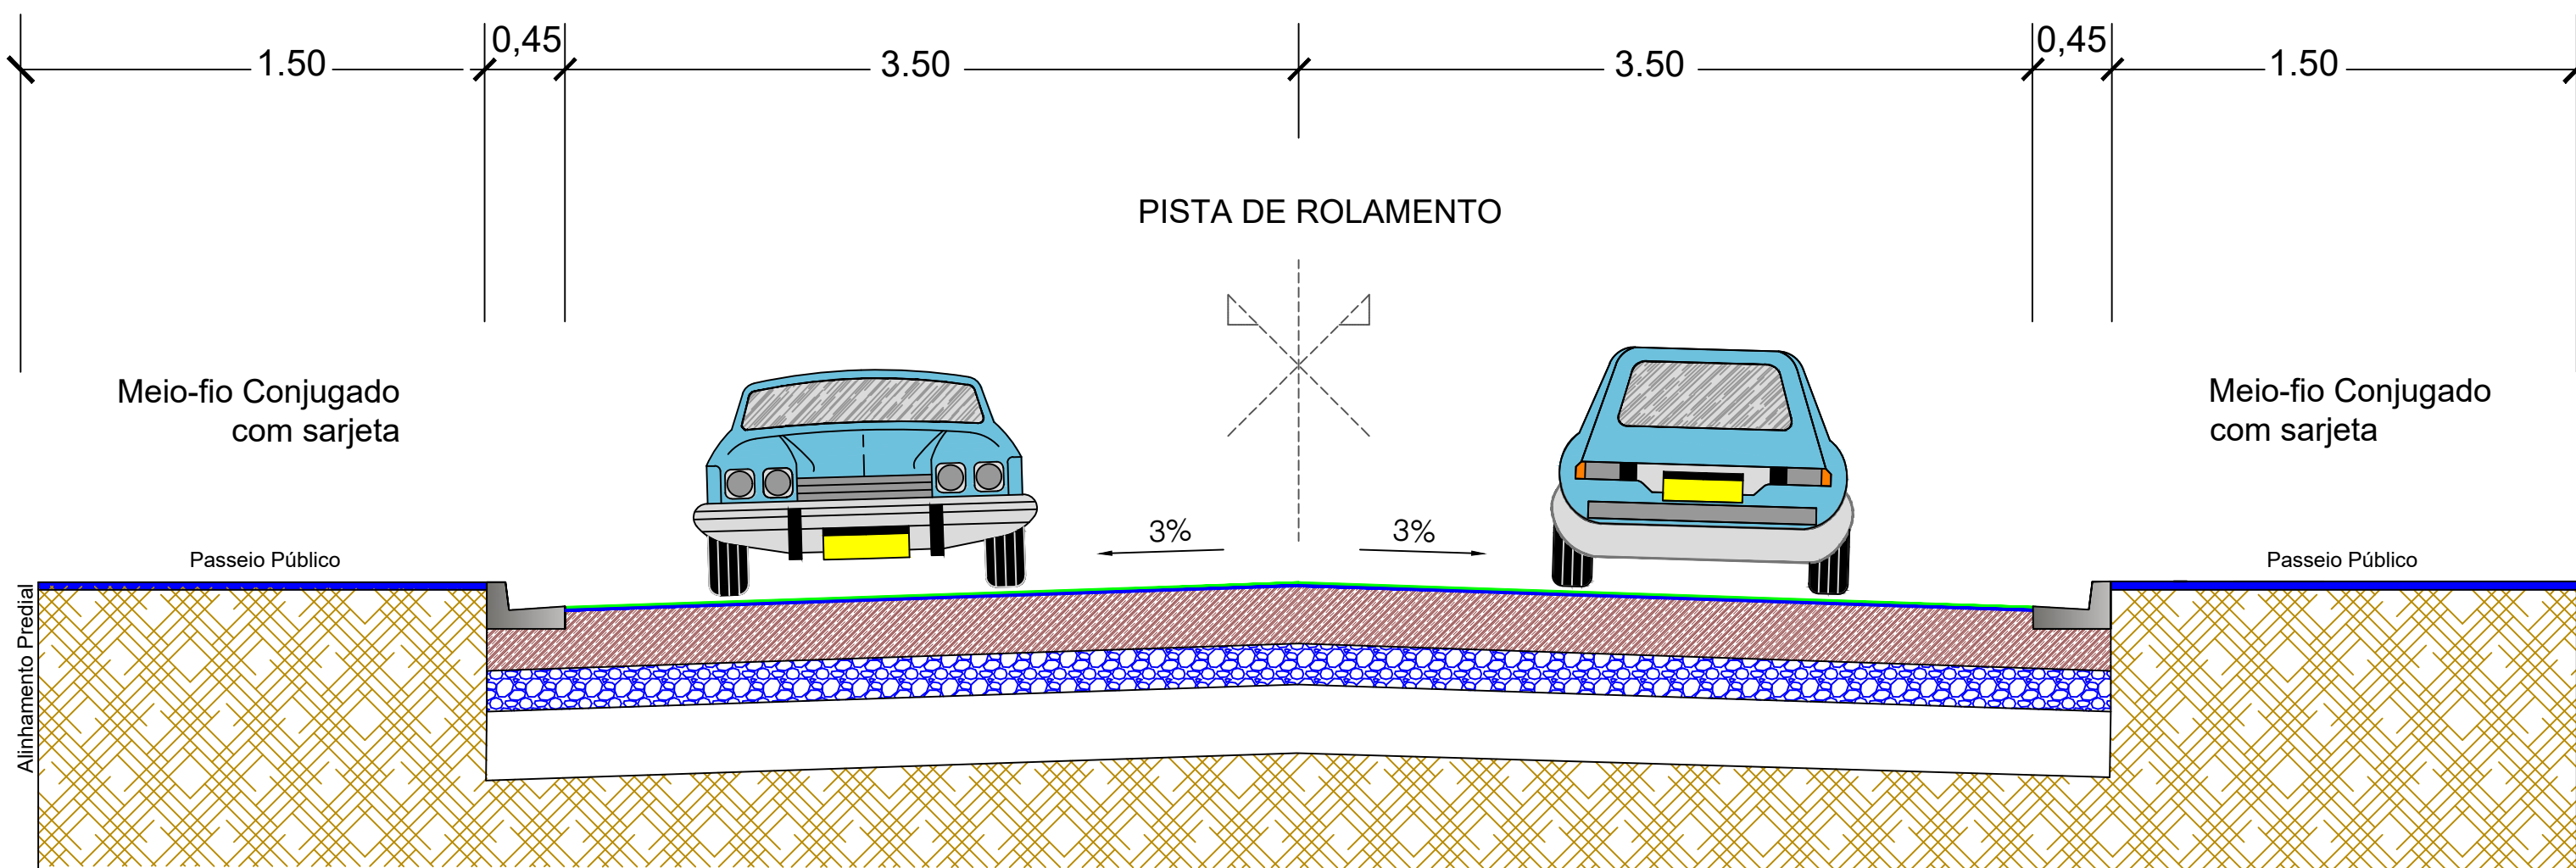


DIAGRAMA LINEAR DO PAVIMENTO

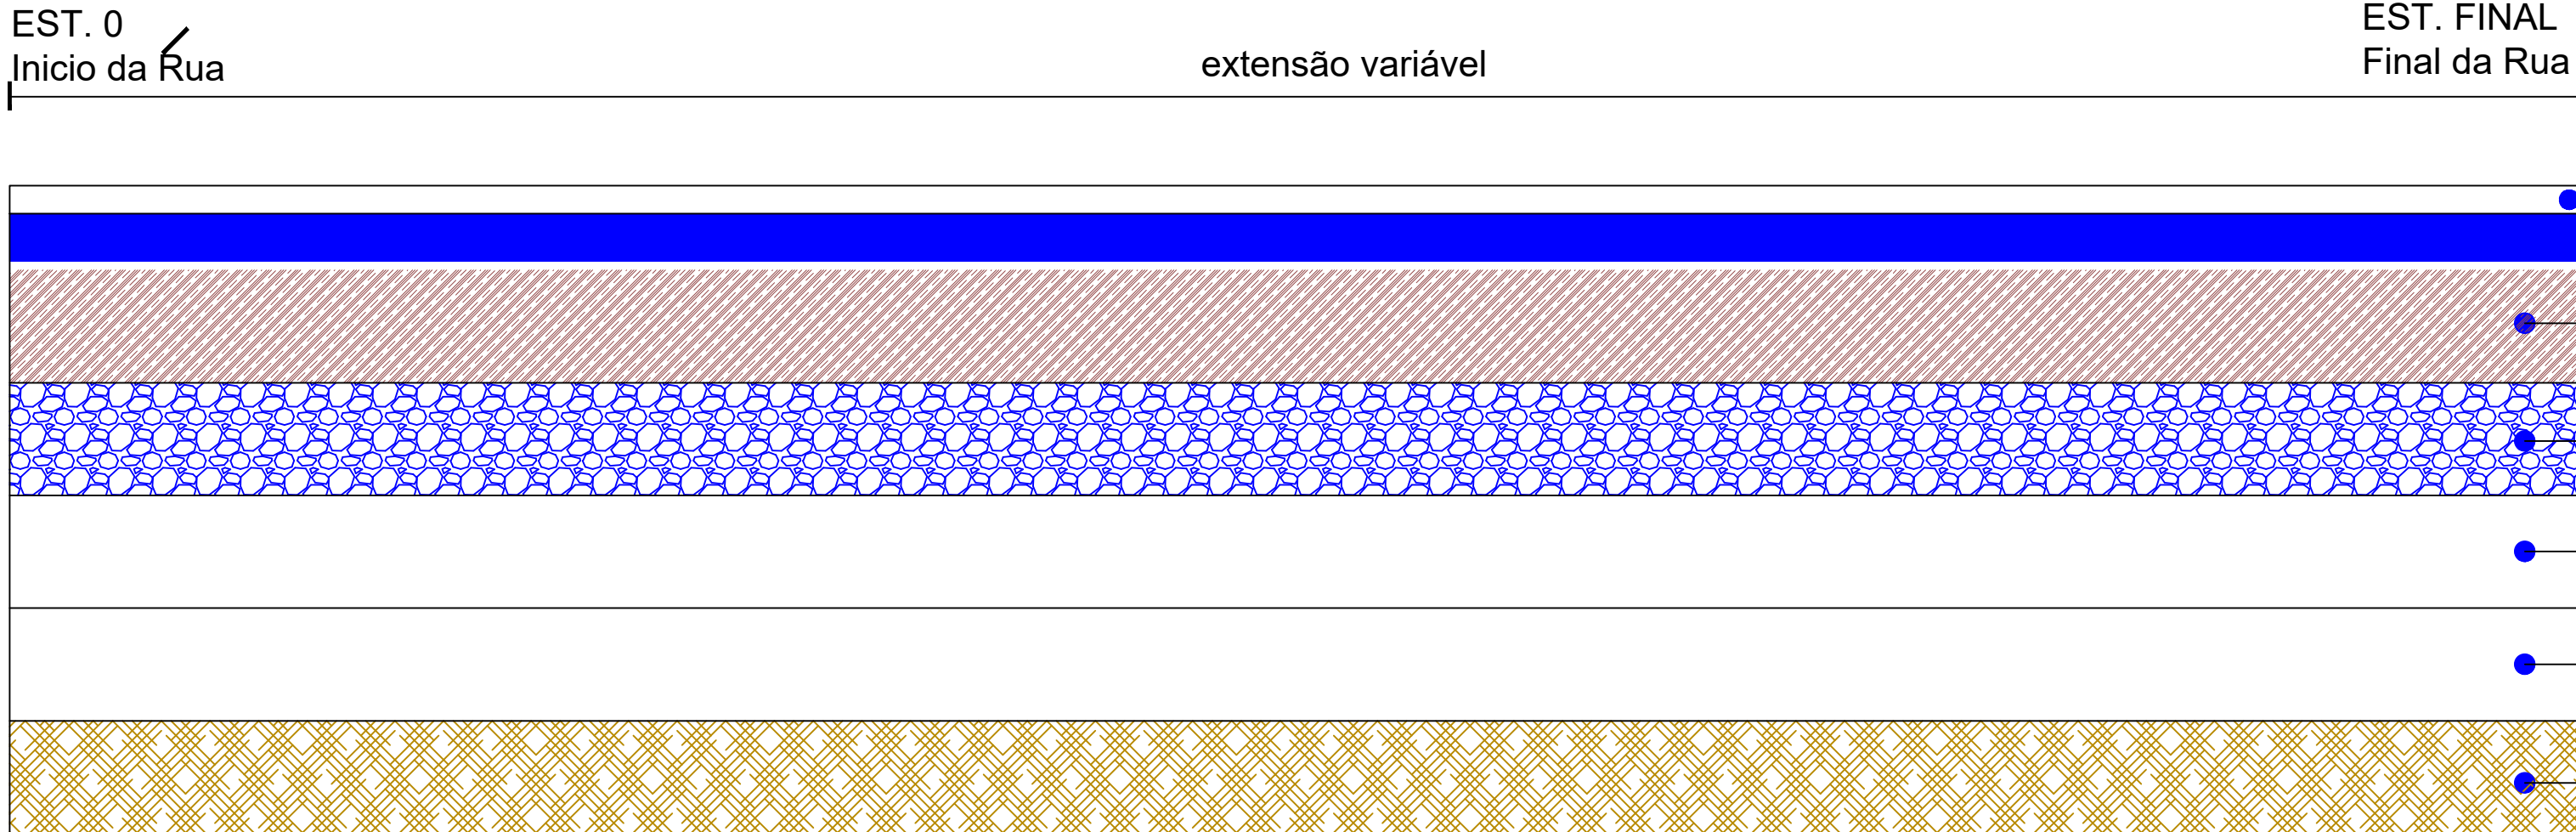

DESCRIÇÃO / LEGENDA

- |  |  |  |   |  |                                |  |                   |
|--|--|--|---|--|--------------------------------|--|-------------------|
|  | 1 - CAPA SELANTE APLICAÇÃO NA PORPOÇÃO DE 0,7 A1,5L / M2 |  | 3 - BASE DE SOLO ESTABILIZADA GRANULOMÉTRICAMENTE SEM MISTURA - 100% PROCTOR NORMAL     |  | 5 - REFORÇO DO SUB-LEITO       |  | 7 - LEITO NATURAL |
|  | 2 - REVESTIMENTO EM TSD (TRATAMENTO SUPERFICIAL DUPLO)   |  | 4 - SUB-BASE DE SOLO ESTABILIZADA GRANULOMÉTRICAMENTE SEM MISTURA - 100% PROCTOR NORMAL |  | 6 - REGULARIZAÇÃO DO SUB-LEITO |  |                   |

Aprovação/Autentificações:

Cliente:	
 PREFEITURA MUNICIPAL DE NOVA MONTE VERDE Avenida Mato Grosso, 51 Centro, 78593-000 Telefone: (66) 3557-2900 CNPJ: 37.465.556/0001-63	EDEMILSON MARINO DOS SANTOS PREFEITO MUNICIPAL CPF: 330.412.338-51
Autor do Projeto/Responsavel Técnico:	
ALEX OSCAR DE SOUSA ENGENHEIRO CIVIL - CREA/MT 14.259/D	
Tipo de Obra: Institucional Modalidade: Infraestrutura Urbana	
DADOS DA OBRA	
Objeto de contrato:	
EXECUÇÃO DE PAVIMENTO EM TSD COM DRENAGEM, SINALIZAÇÃO E PASSEIO PÚBLICO EM DIVERSAS RUAS DO PERÍMETRO URBANO DO MUNICÍPIO DE NOVA MONTE VERDE-MT	
ART:1220240016301	
PORTARIA DE PROJETO APROVADO: 086/2024	
Endereço da obra:	
DIVERSAS RUAS DO MUNICÍPIO DE NOVA MONTE VERDE - MT.	
ASSUNTO DE PROJETO	Quadro de Áreas/Legenda:
Conteúdo:	
01 -GEOMETRICO	
- PERFIL E TRAÇADO	
02 -PAVIMENTAÇÃO	
- SEÇÃO TIPO	
- DIAGRAMA LINEAR	
03 -TERRAPLENAGEM	
- VOLUME CORTE E ATERRO	
04 -TERRAPLENAGEM	
- SEÇÃO DE CORTE E ATERRO	
REV: R03	
DATA: Abril de 2024.	
ESCALA: 1/1500	
NOMECLATURA: GEO	FOLHA: 28