



01 GEOMETRICO:TRAÇADO E PERFIL DA RUA B2
ESCALA: 1 / 500

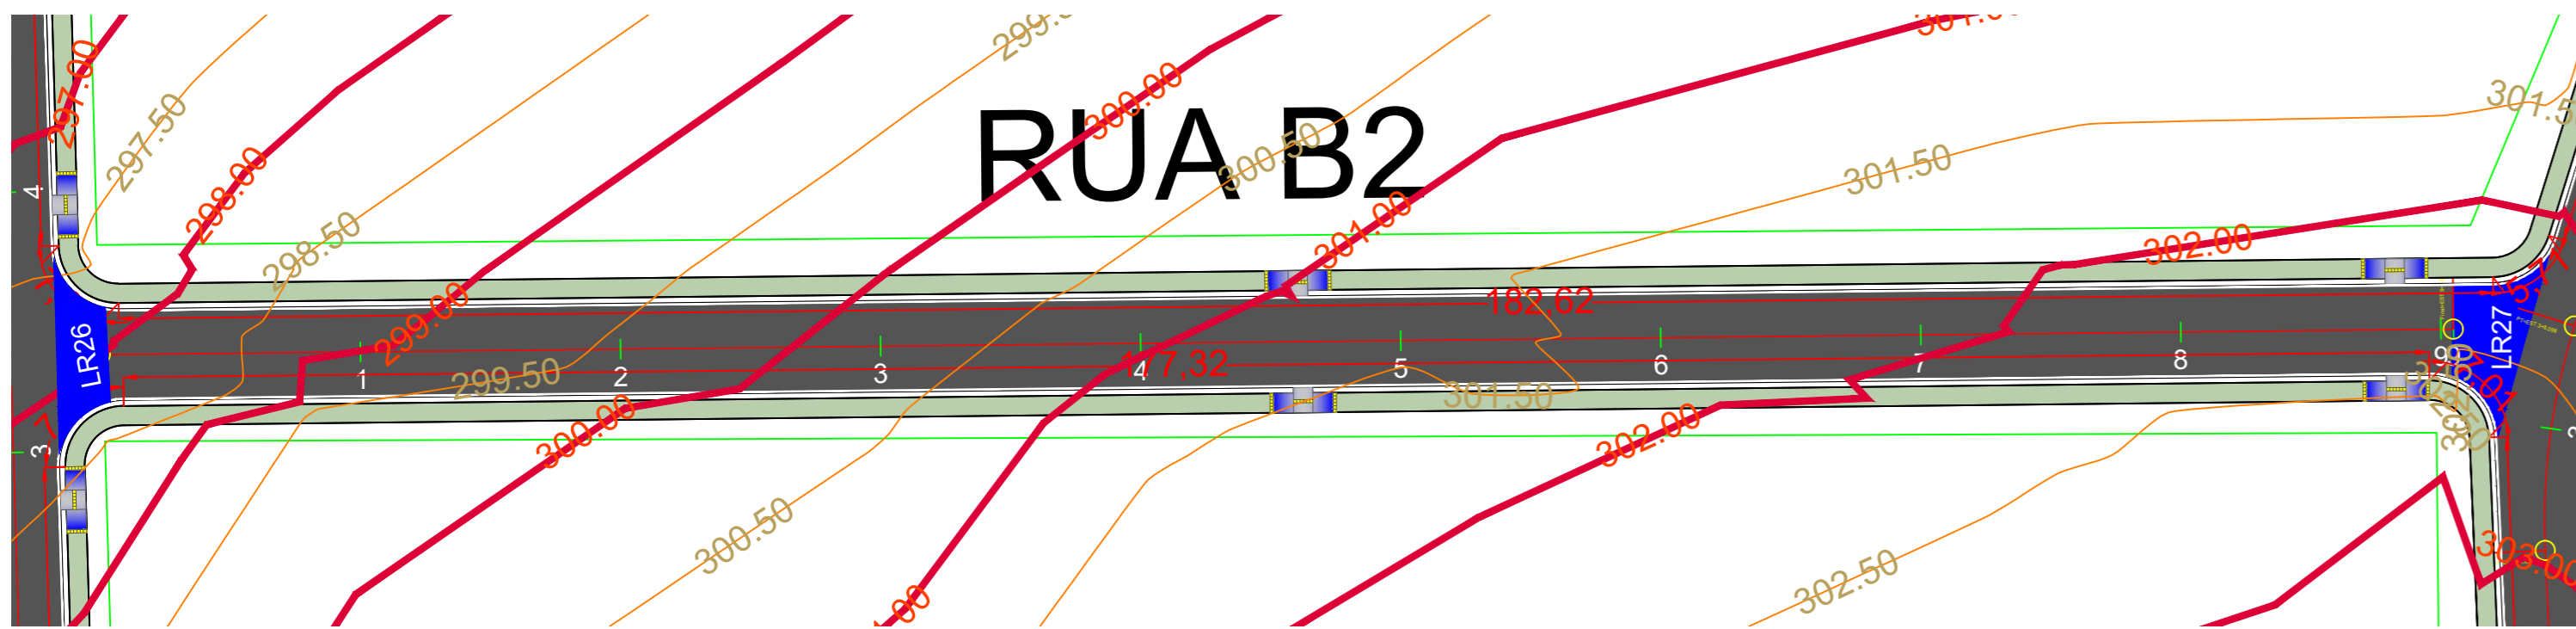


03 TERRAPLENAGEM: SEÇÕES DAS VIA
ESCALA: 1 / 500

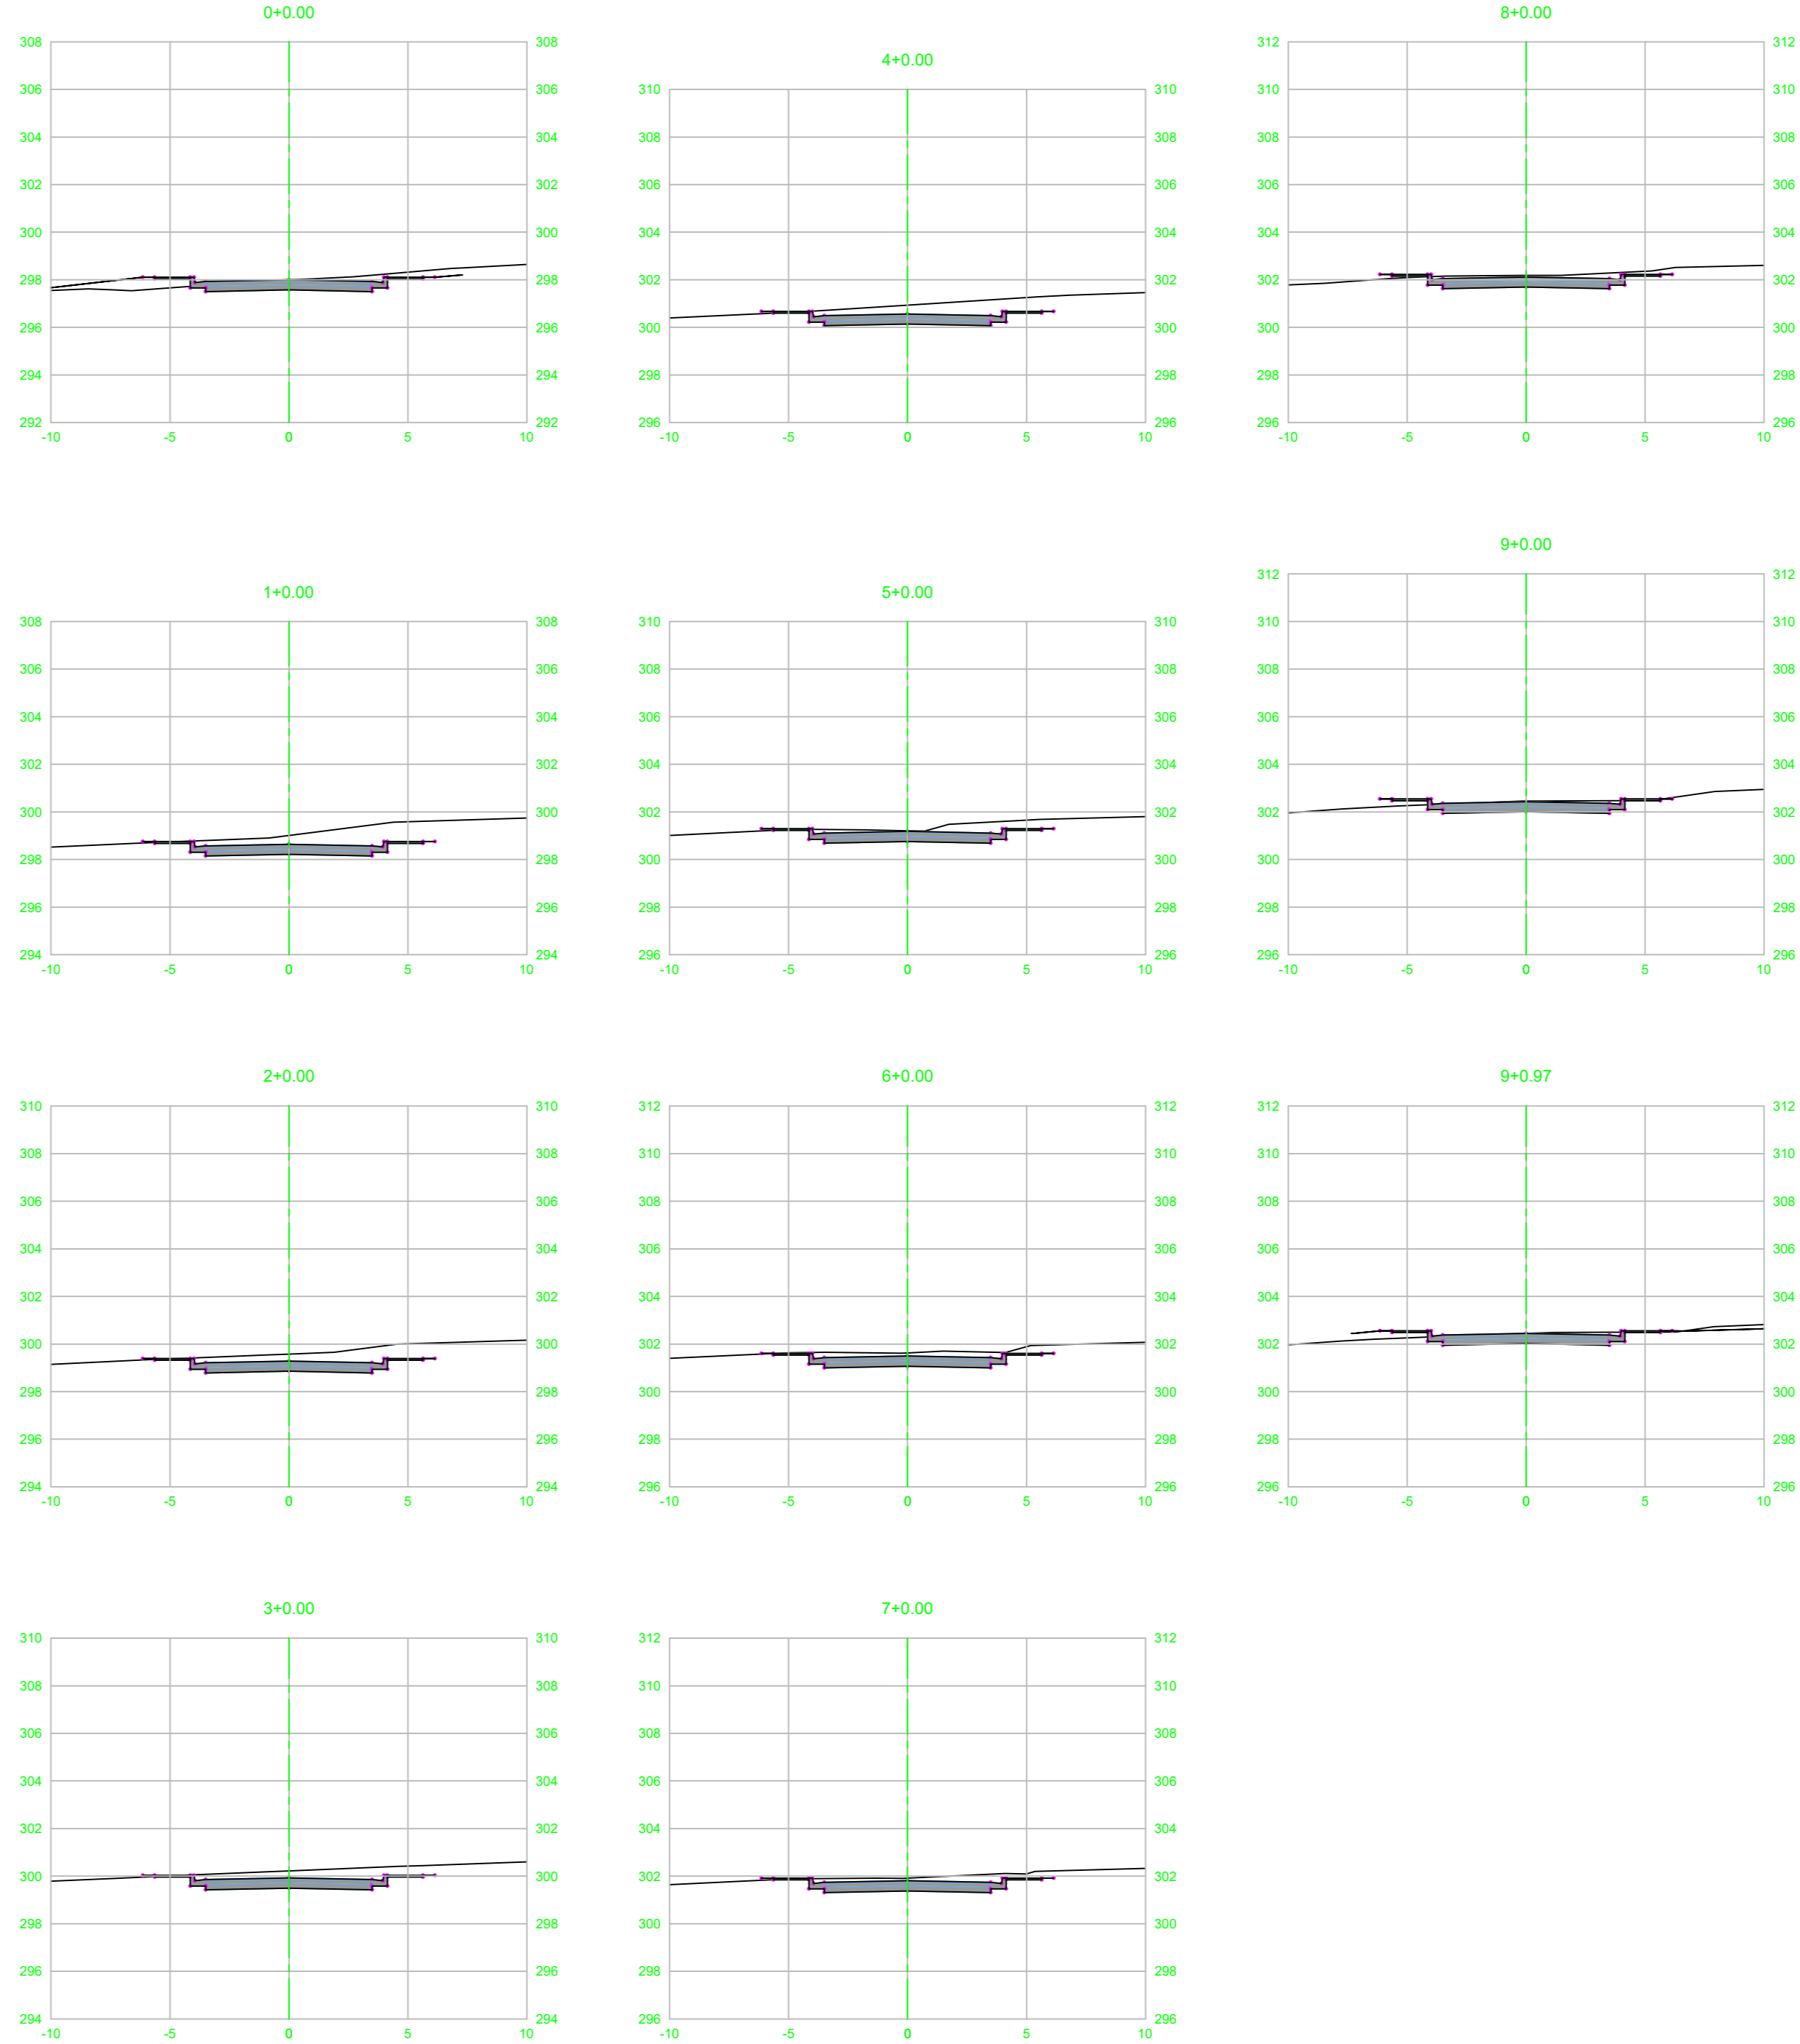

04 TERRAPLENAGEM: VOLUME CORTE E ATERRO
SEM ESCALA:

VOLUME TOTAL						
Estaca	Área de Corte (m²)	Área de Aterro (m²)	Volume de Corte (m³)	Volume de Aterro (m³)	Volum. Corte Acum. (m³)	Volum Aterro Acum. (m³)
0+0,00	4,46	2,01	0,00	0,00	0,00	0,00
1+0,00	9,08	0,02	135,38	20,37	135,38	20,37
2+0,00	7,74	0,03	168,25	0,50	303,62	20,87
3+0,00	7,06	0,03	148,09	0,57	451,72	21,44
4+0,00	8,05	0,05	151,14	0,76	602,86	22,20
5+0,00	5,84	0,04	138,94	0,82	741,79	23,02
6+0,00	5,75	0,00	115,91	0,42	857,70	23,44
7+0,00	5,55	0,04	112,96	0,44	970,66	23,88
8+0,00	4,73	0,19	102,80	2,27	1073,47	26,16
9+0,00	3,61	0,46	83,42	6,50	1156,89	32,65
9+0,97	3,95	0,93	3,68	0,68	1160,56	33,33

PERFIL RUA B2

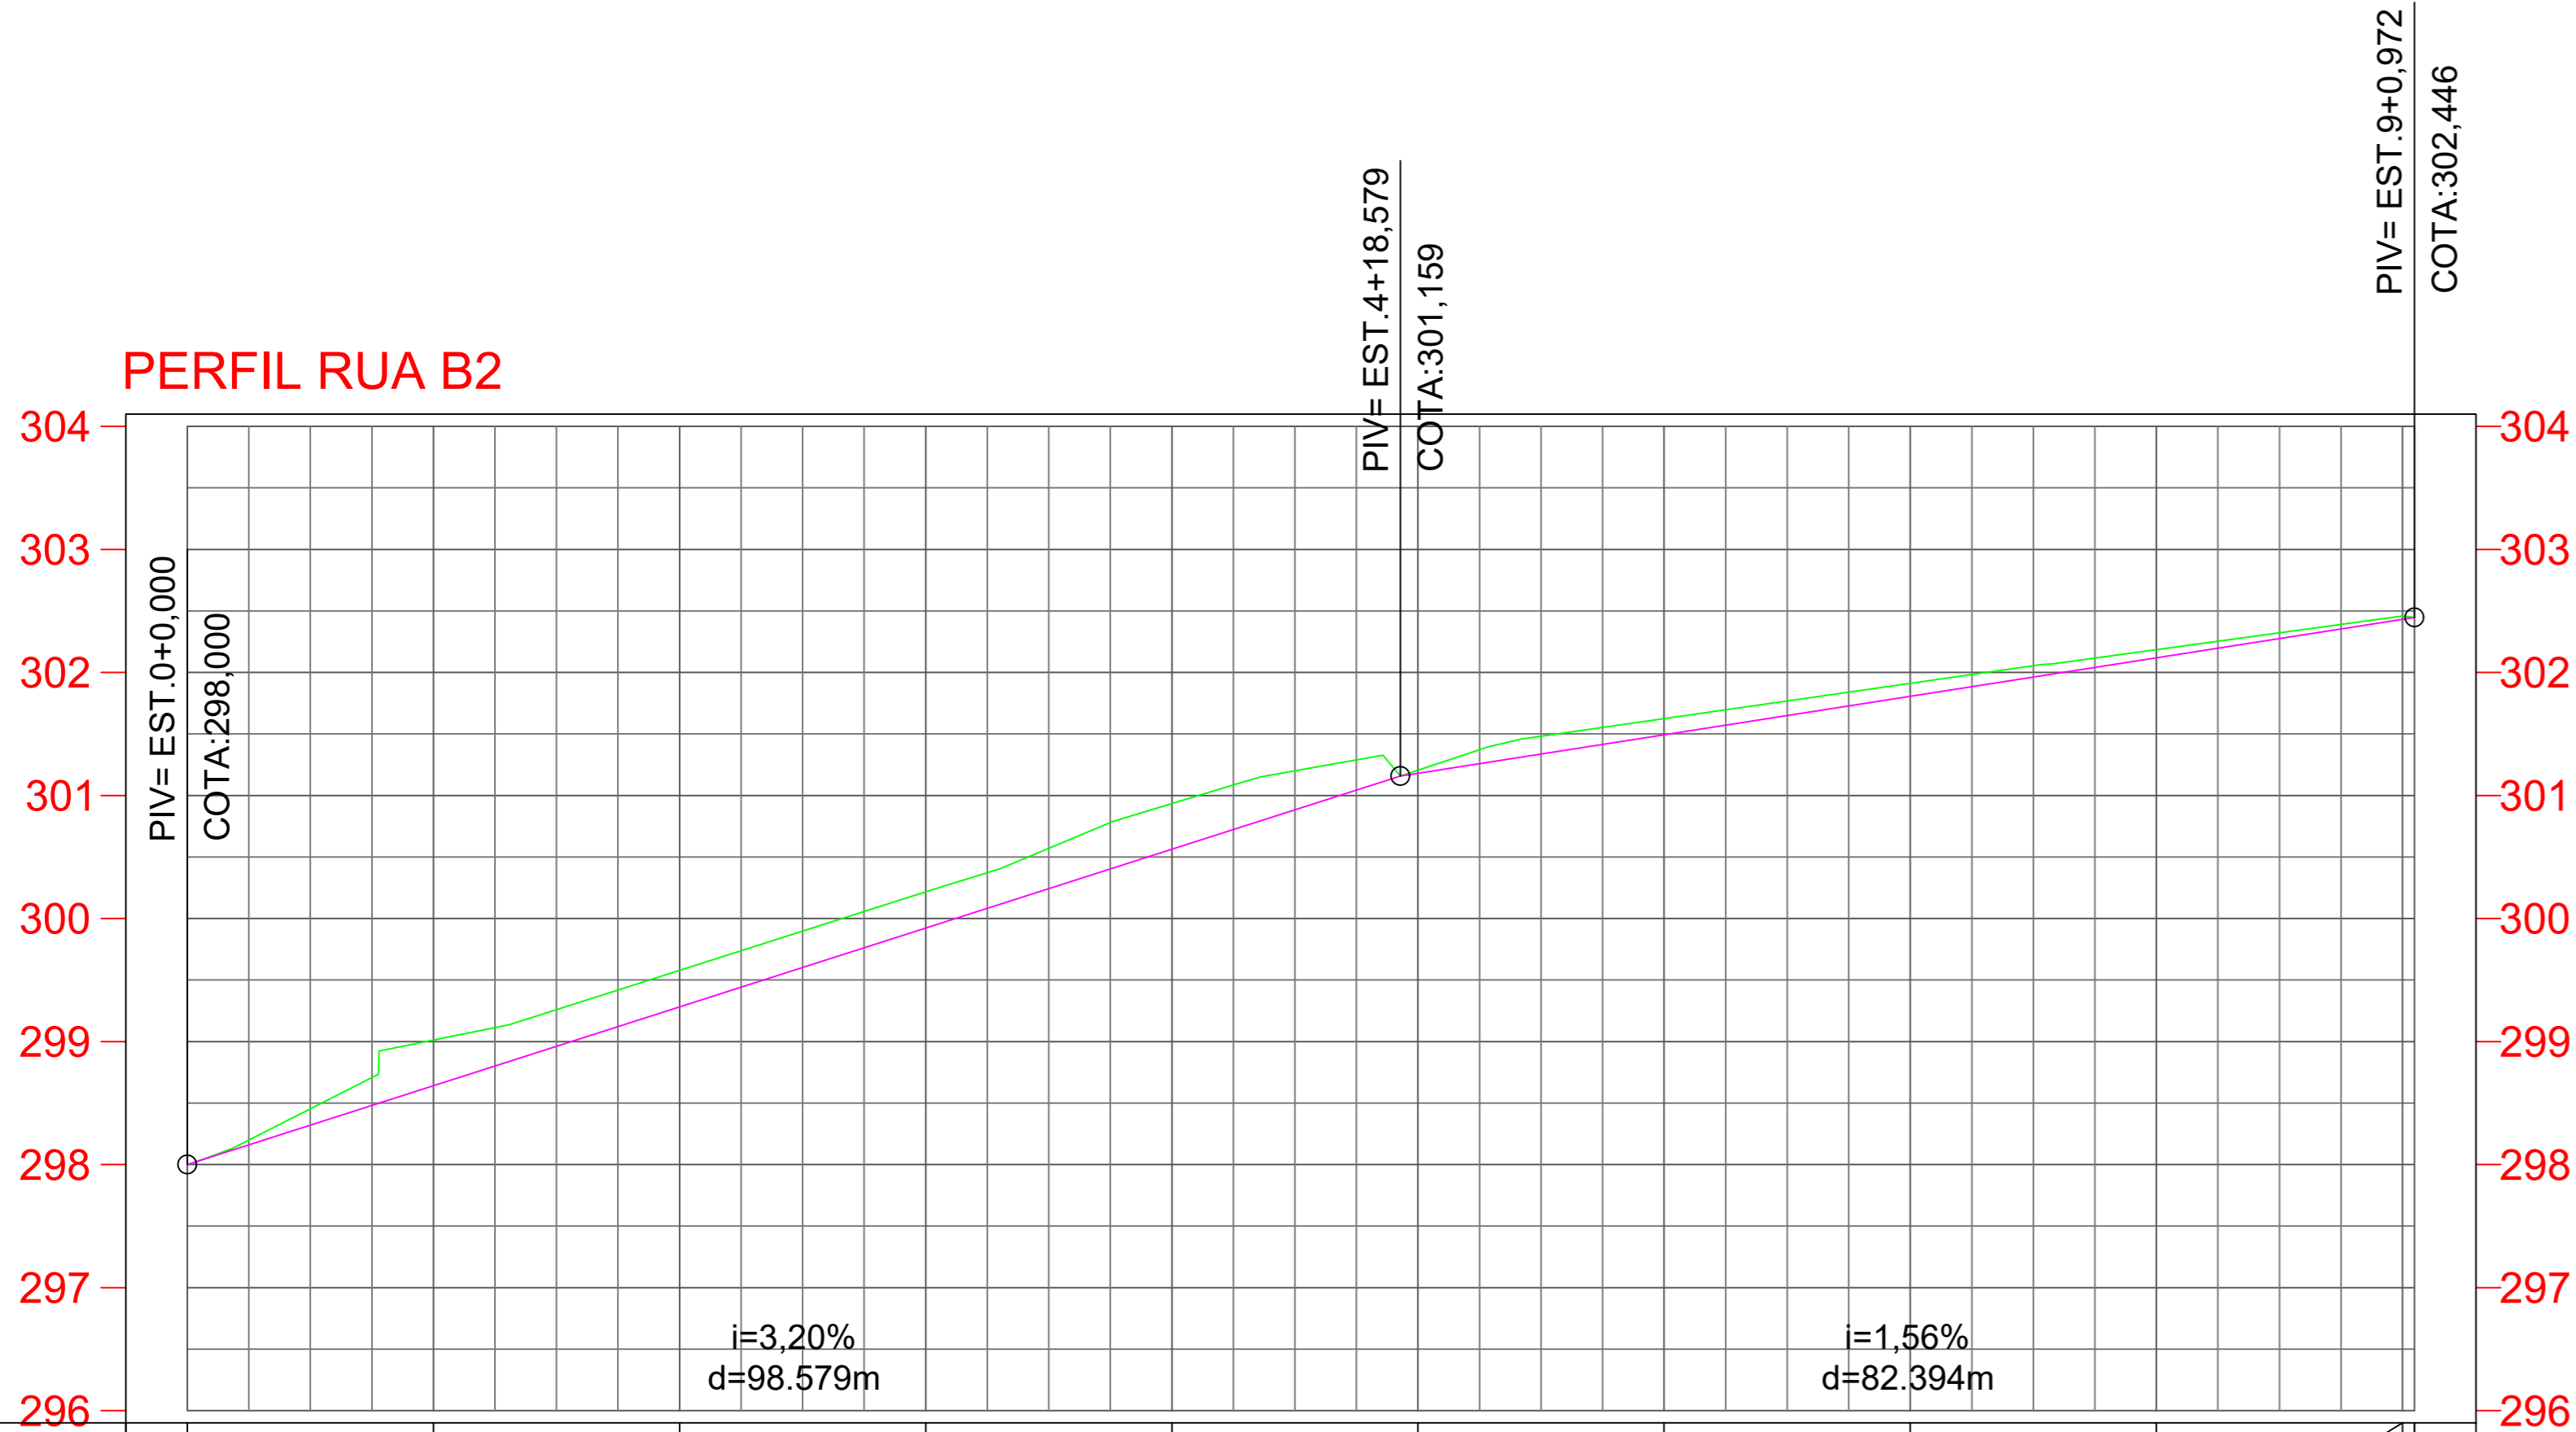

COTAS TERRENO/PROJETO	297,997 297,997	299,012 299,012	299,578 299,578	300,217 300,217	300,934 300,934	301,206 301,206	301,625 301,625	301,912 301,912	302,185 302,185	302,459 302,459	302,446 302,446	
ESTAQUEAMENTO	0	1	2	3	4	5	6	7	8	9	9	
DISTÂNCIA (m)	100.00m						180.97m					

02 PAVIMENTAÇÃO: SEÇÃO DA VIA E DIAGRAMA LINEAR DO PAVIMENTO.
SEM ESCALA:

SEÇÃO TIPO DE PAVIMENTAÇÃO

RUA B


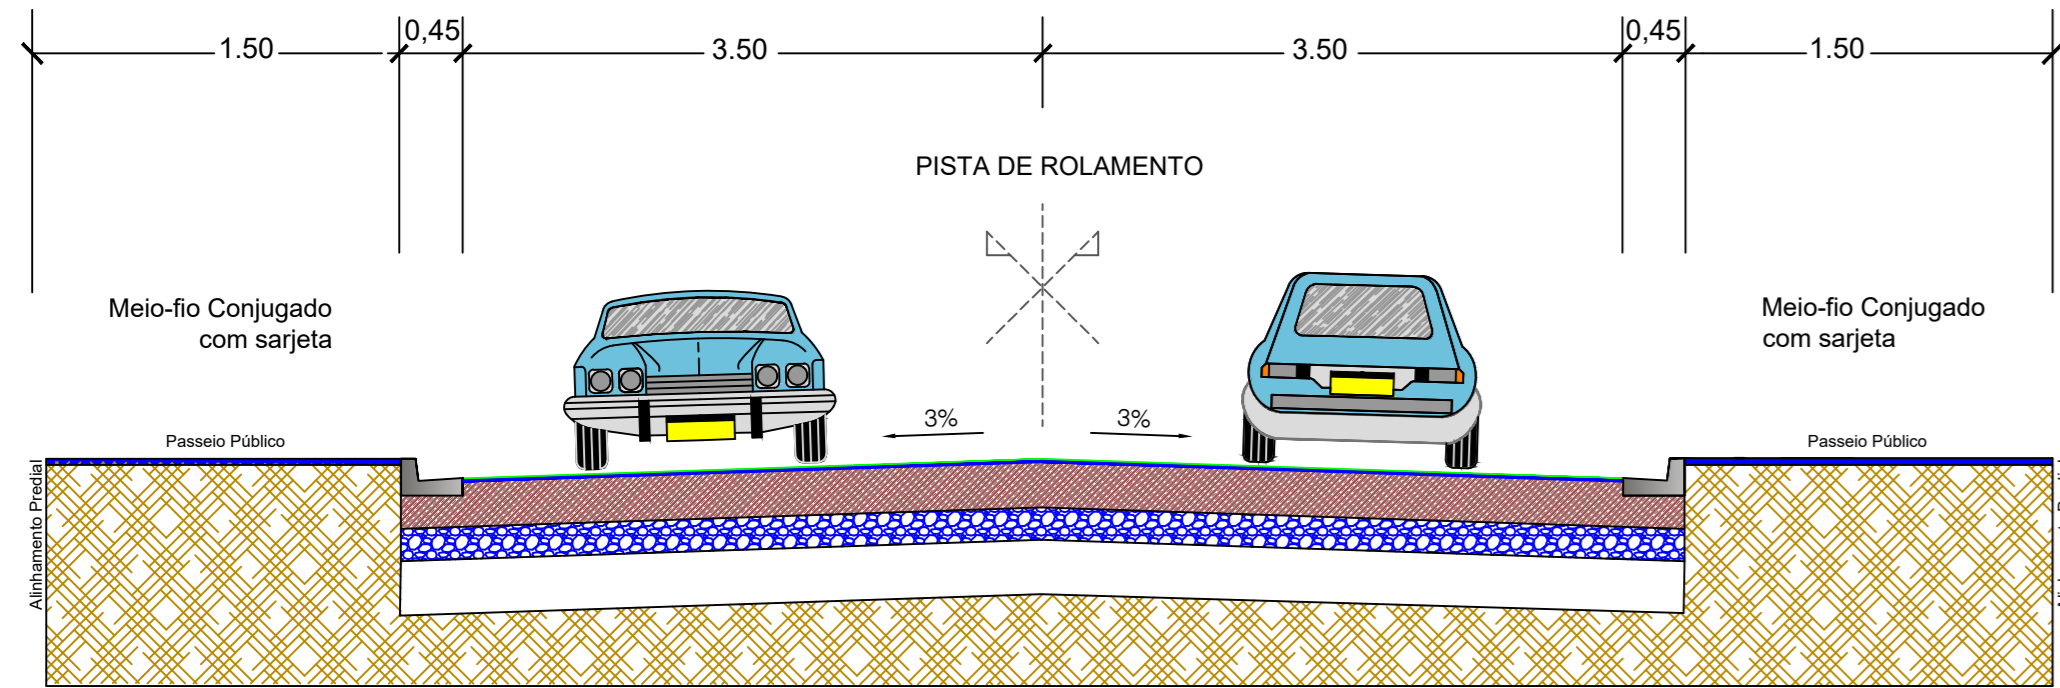


DIAGRAMA LINEAR DO PAVIMENTO

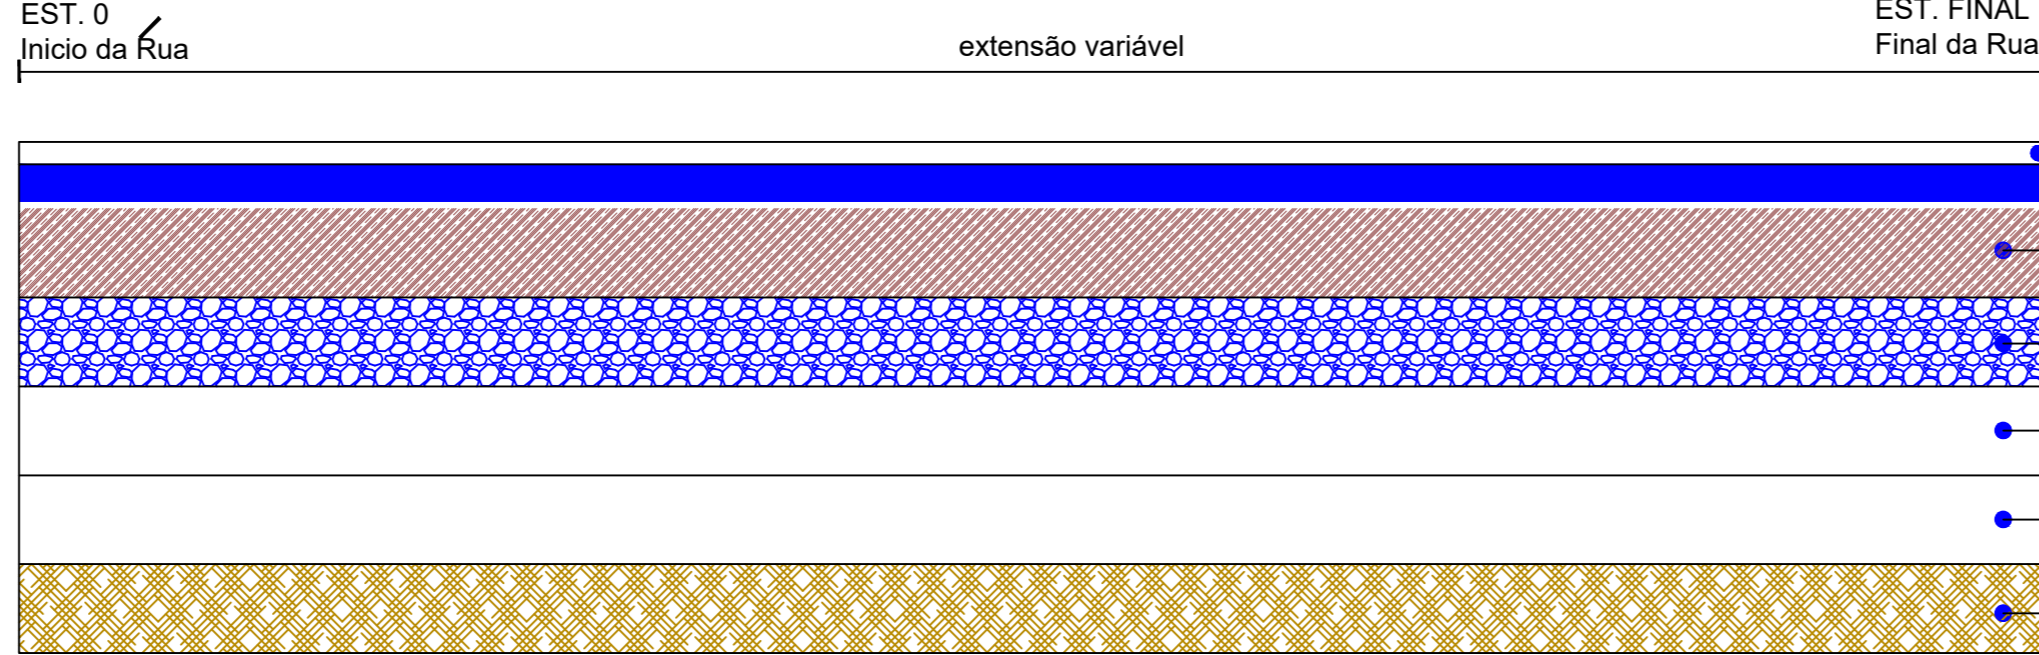

DESCRIÇÃO / LEGENDA

- 1 - CAPA SELANTE APLICAÇÃO NA PORPOÇÃO DE 0,7 A1,5L / M2
- 2 - REVESTIMENTO EM TSD (TRATAMENTO SUPERFICIAL DUPL0)
- 3 - BASE DE SOLO ESTABILIZADA GRANULOMÉTRICAMENTE SEM MISTURA - 100% PROCTOR NORMAL
- 4 - SUB-BASE DE SOLO ESTABILIZADA GRANULOMÉTRICAMENTE SEM MISTURA - 100% PROCTOR NORMAL
- 5 - REFORÇO DO SUB-LEITO
- 6 - REGULARIZAÇÃO DO SUB-LEITO
- 7 - LEITO NATURAL

Aprovação/Autenticações:

Serviço Público
Estado do Mato Grosso

Cliente:
Prefeitura Municipal de NOVA MONTE VERDE
PREFEITURA MUNICIPAL DE NOVA MONTE VERDE
Avenida Mato Grosso, 51 Centro, 78593-000
Telefone (66) 3557-2900
CNPJ: 37.465.556/0001-63

EDEMILSON MARINO DOS SANTOS
PREFEITO MUNICIPAL CPF: 330.412.338-51

Autor do Projeto/Responsável Técnico:
ALEX OSCAR DE SOUSA
ENGENHEIRO CIVIL - CREA/MT 12550

Tipo de Obra: Institucional Modalidade: Infraestrutura Urbana
DADOS DA OBRA

Objeto de contrato:
EXECUÇÃO DE PAVIMENTO EM TSD COM DRENAGEM, SINALIZAÇÃO E PASSEIO PÚBLICO EM DIVERSAS RUAS DO PERÍMETRO URBANO DO MUNICÍPIO DE NOVA MONTE VERDE-MT
ART:1220240016301
PORTARIA DE PROJETO APROVADO: 086/2024
Endereço da obra:
DIVERSAS RUAS DO MUNICÍPIO DE NOVA MONTE VERDE - MT.

ASSUNTO DE PROJETO

- Conteúdo:
- 01 -GEOMETRICO
 - PERFIL E TRAÇADO
 - 02 -PAVIMENTAÇÃO
 - SEÇÃO TIPO
 - DIAGRAMA LINEAR
 - 03 -TERRAPLENAGEM
 - VOLUME CORTE E ATERRO
 - 04 -TERRAPLENAGEM
 - SEÇÃO DE CORTE E ATERRO

Quadro de Áreas/Legenda:

REV: R03
DATA: Abril de 2024.
ESCALA: 1/1500
NOMECLATURA: GEO
FOLHA: 29