



01



ESTRADA P/




02

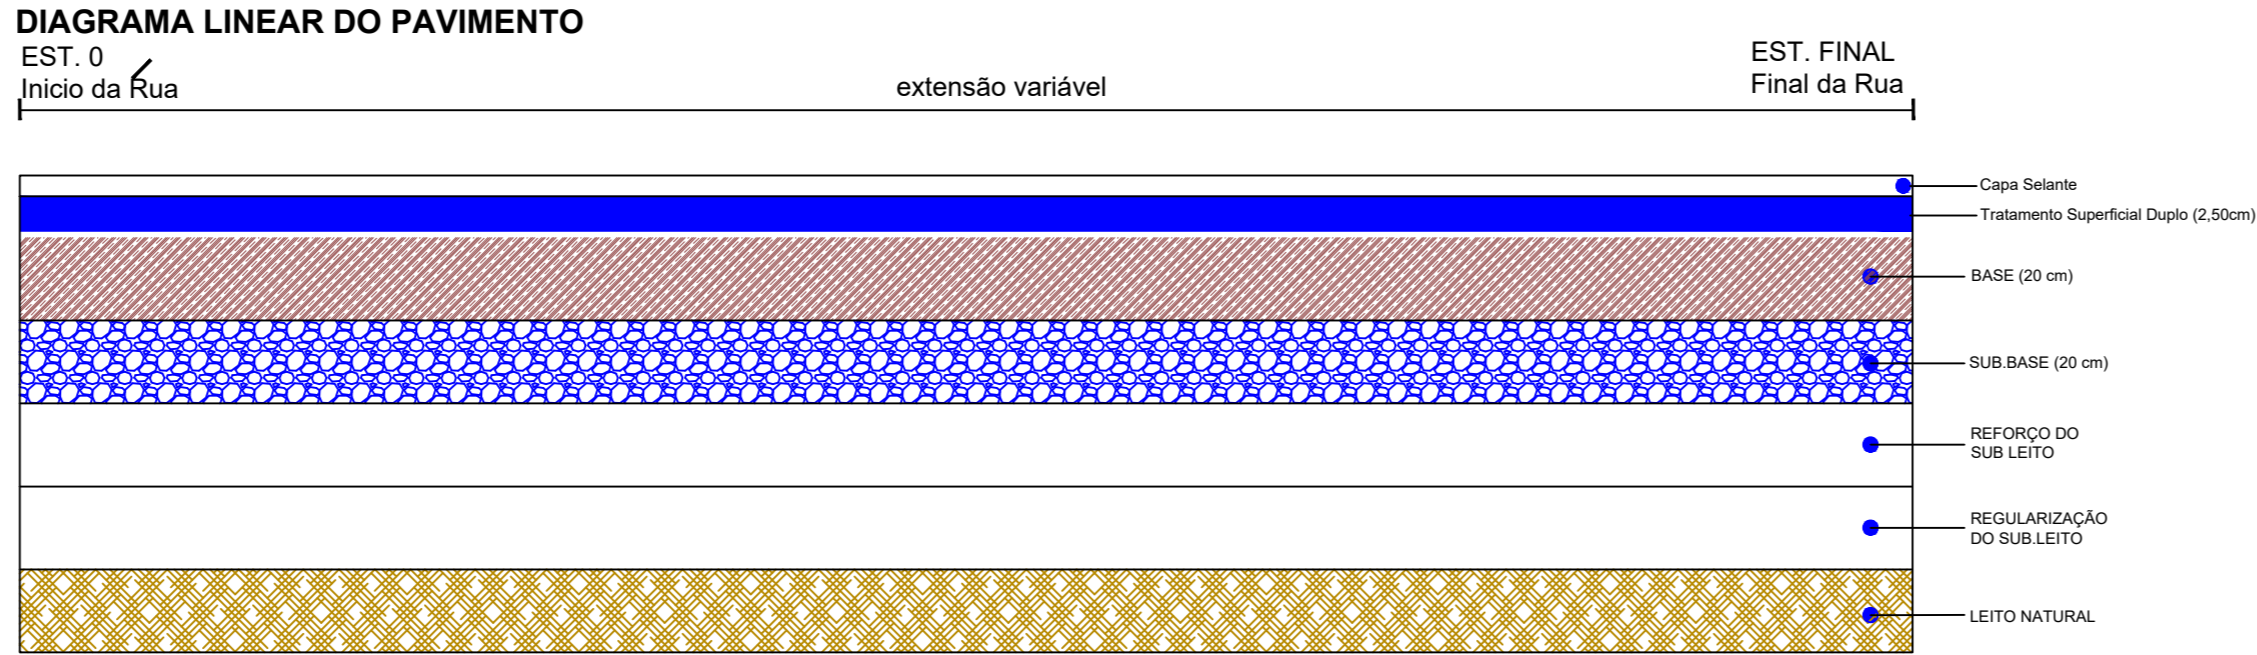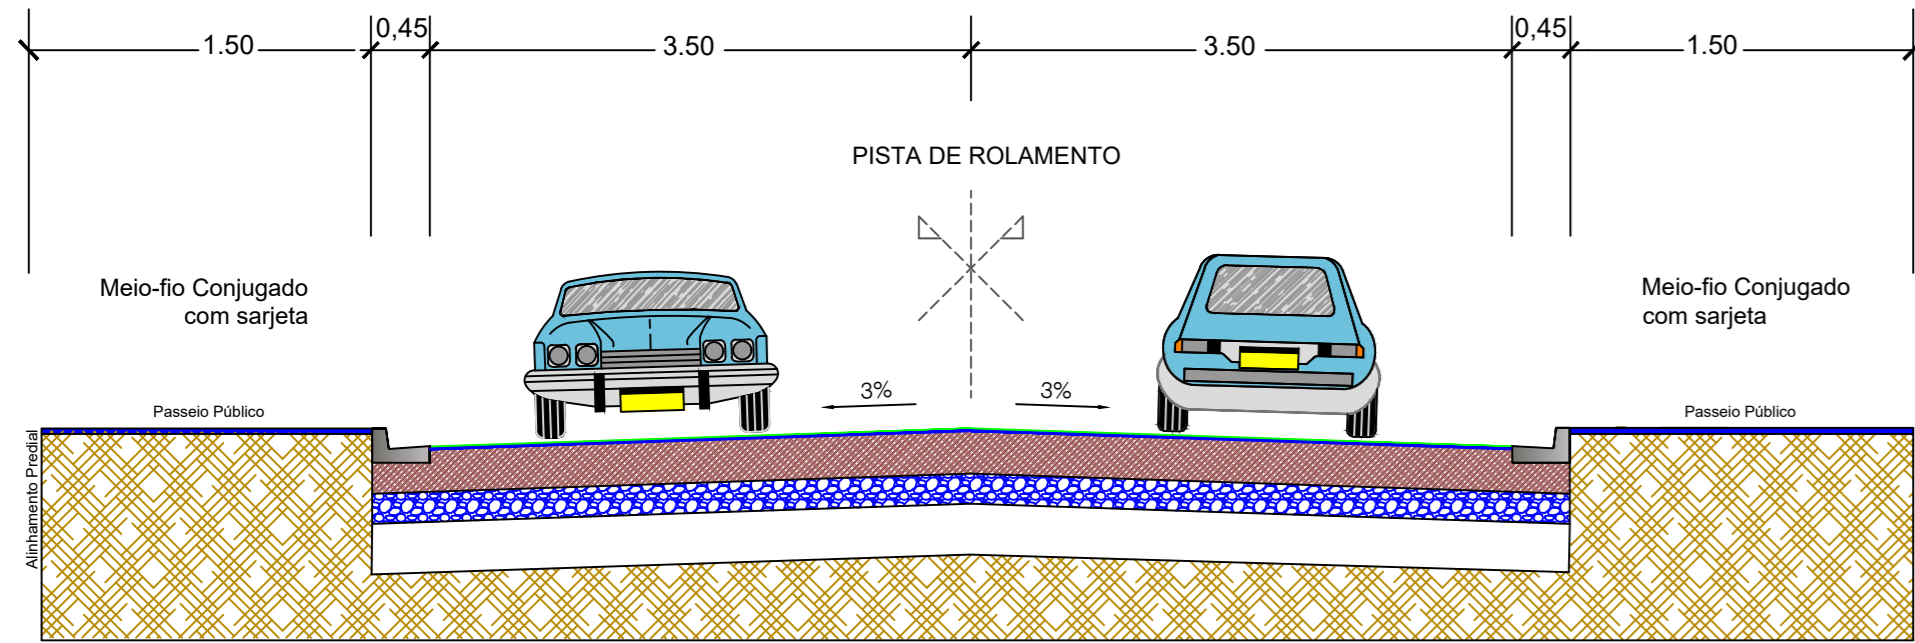

DESCRIÇÃO / LEGENDA

- | | | | | | | | |
|---|---|---|--|---|-------------------------------|---|------------------|
| | 1- CAPA SELANTE APLICAÇÃO NA POSPOÇÃO DE 0,7 A 1,5 / M2 | | 3- BASE DE SOLO ESTABILIZADA GRANULOMÉTRICAMENTE SEM MISTURA - 100% PROCTOR NORMAL | | 5- REFORÇO DO SUBLEITO | | 7- LEITO NATURAL |
| | 2- REVESTIMENTO EM TSD (TRATAMENTO SUPERFICIAL DUPLO) | | 4- SUB-BASE DE SOLO ESTABILIZADA GRANULOMÉTRICAMENTE SEM MISTURA - 100% PROCTOR NORMAL | | 6- REGULARIZAÇÃO DO SUB-LEITO | | |

03

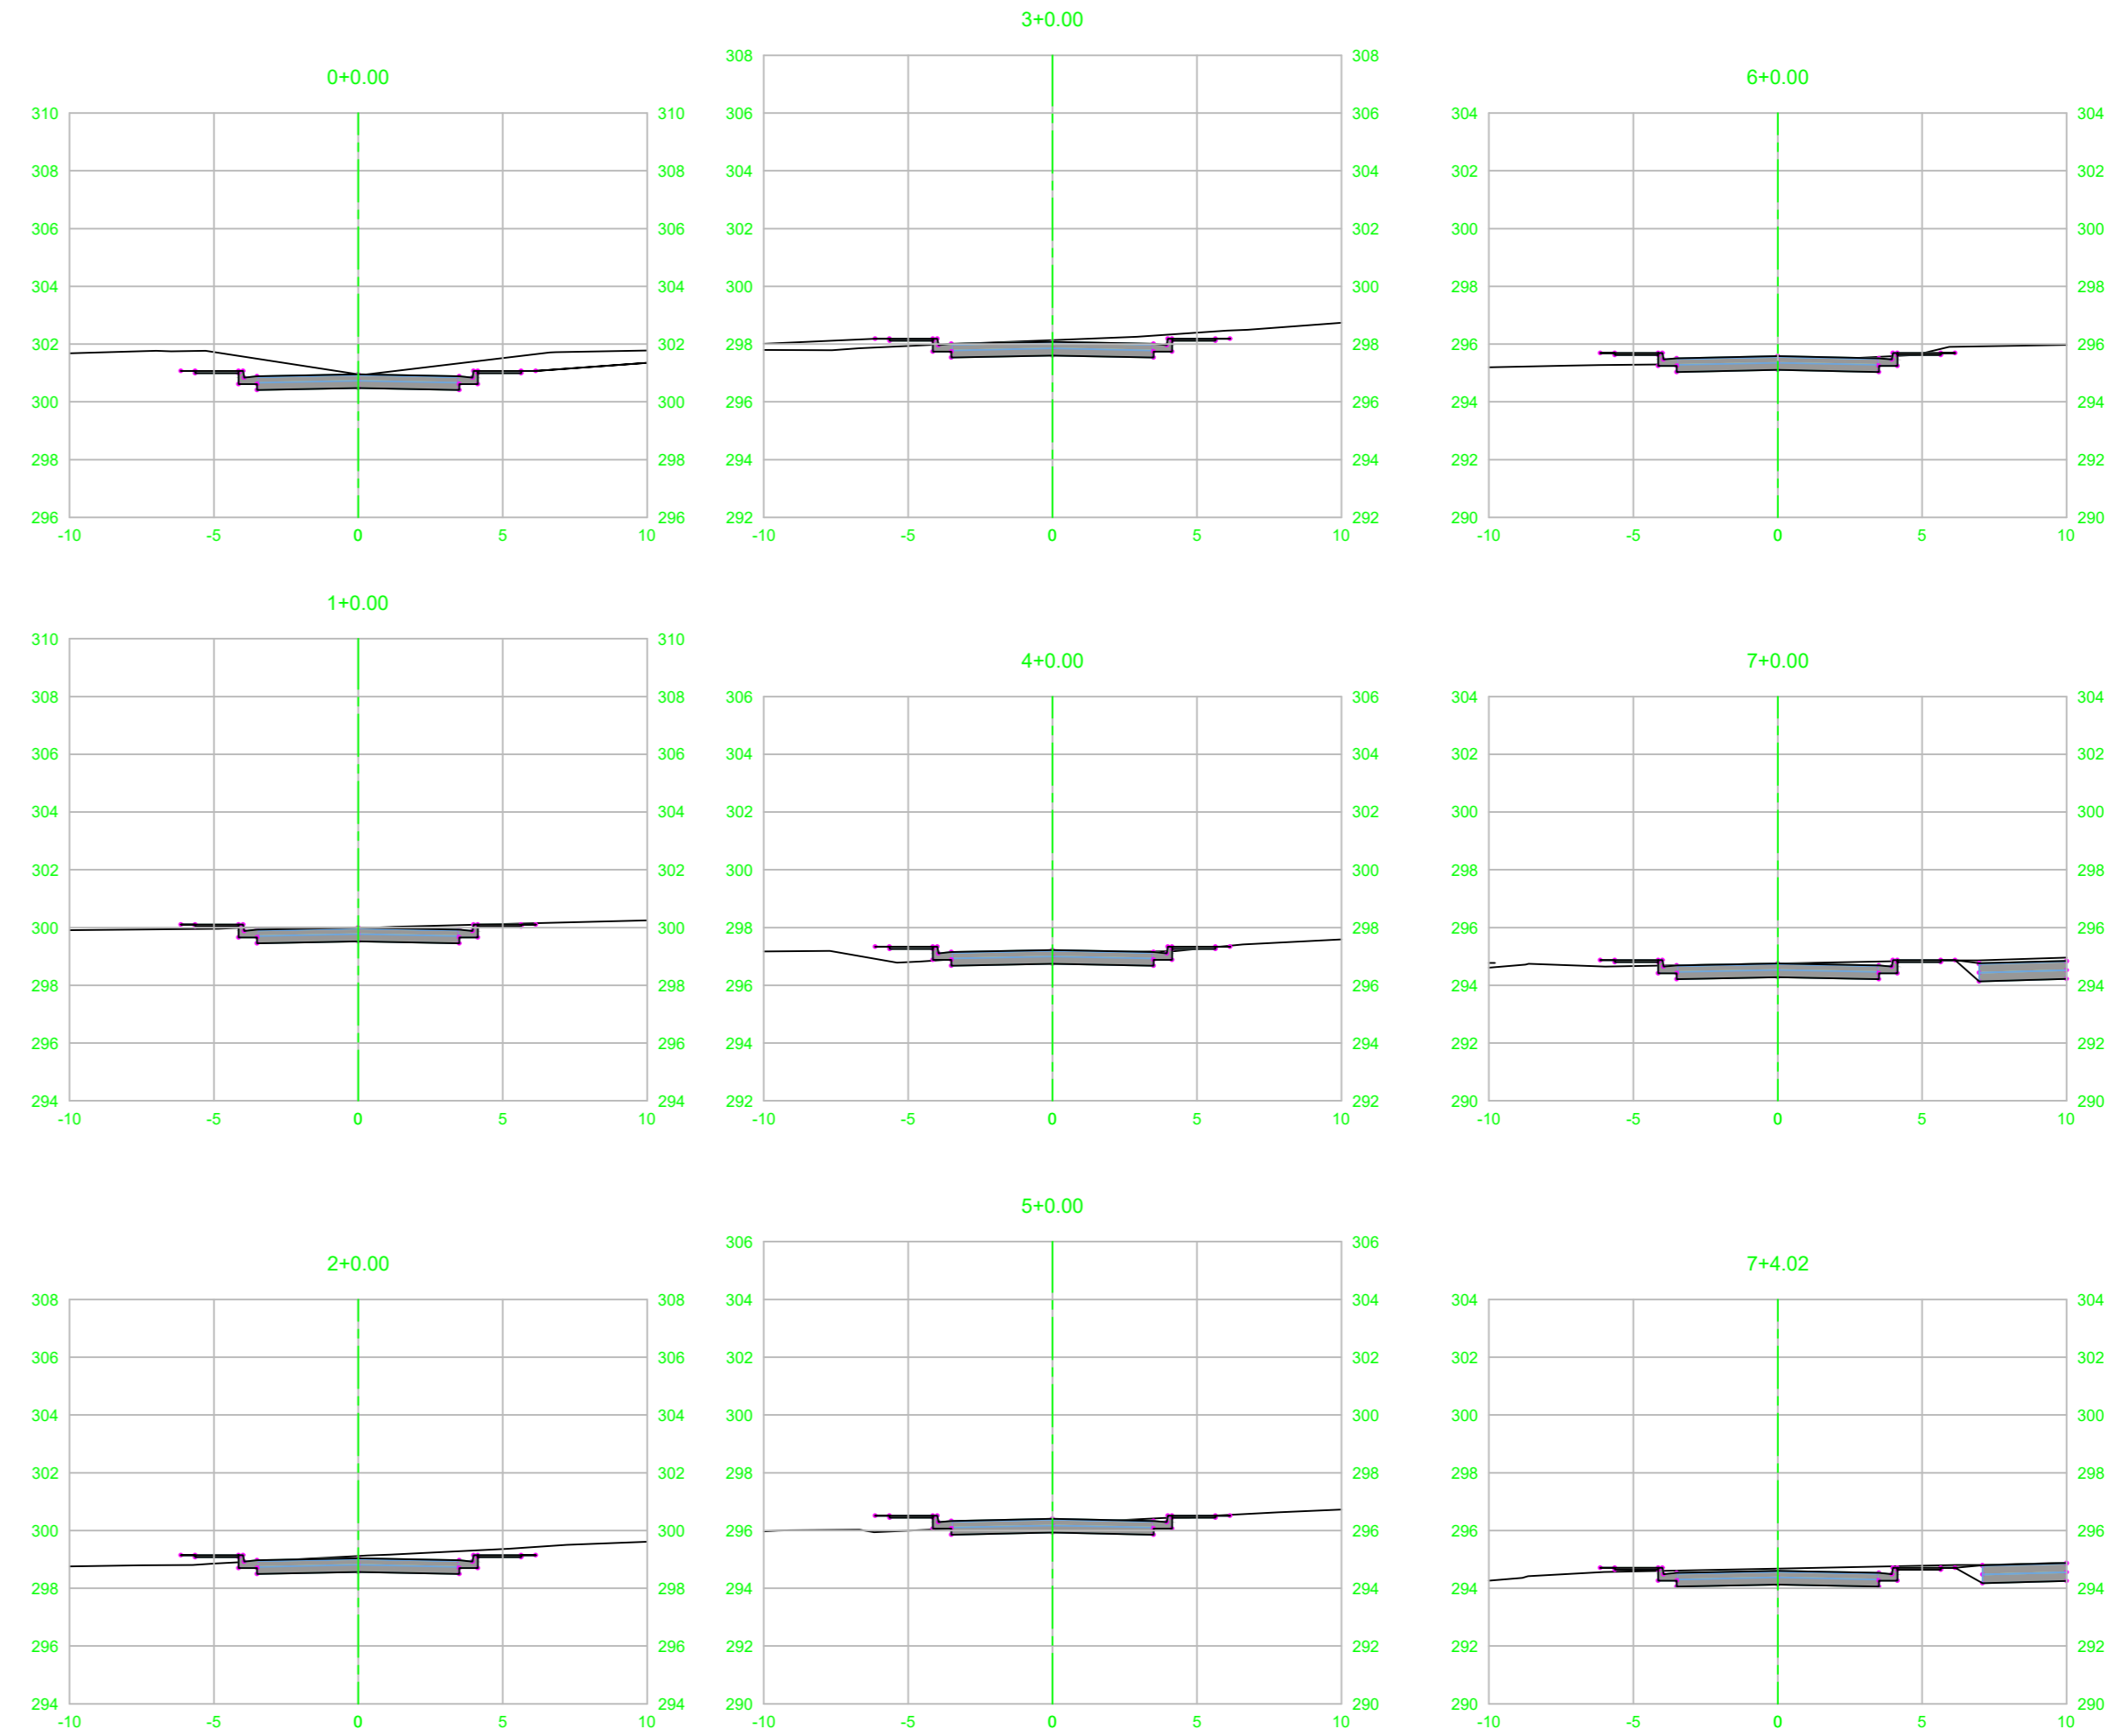

04

VOLUME TOTAL							
Extensão	Área de Corte (m²)	VOLUME de Aço (m³)	VOLUME de Aço (m³)	VOLUM. CORT. Aço (m³)	VOLUM. Aço (m³)	VOLUM. LÍQUIDO (m³)	
04x04	0,67	0,00	0,00	0,00	0,00	0,00	
14x03	3,53	0,19	90,04	1,06	135,14	1,08	148,28
24x03	5,16	0,59	66,03	0,83	245,19	0,75	236,45
34x03	0,88	1,52	12,45	20,13	347,64	28,08	316,75
44x04	2,29	0,56	76,74	24,73	436,30	30,01	377,78
54x03	2,72	0,96	65,13	10,15	481,00	72,75	408,24
64x04	2,99	0,71	57,17	10,68	520,80	89,45	448,16
74x02	6,58	0,34	66,62	10,48	624,72	99,50	524,30
74x03	1,12	0,15	27,93	0,46	661,75	10,00	580,88

Aprovação/Autentificações




Cliente:



PREFEITURA MUNICIPAL DE NOVA MONTE VERDE
Avenida Mato Grosso, 51 Centro, 78593-000
Telefone: (66) 3597 2800
CNPJ: 37.465.556/0001-63

EDEMILSON MARINO DOS SANTOS
PREFEITO MUNICIPAL CPF: 330.412.338-51

Autor do Projeto/Responsavel Tecnico

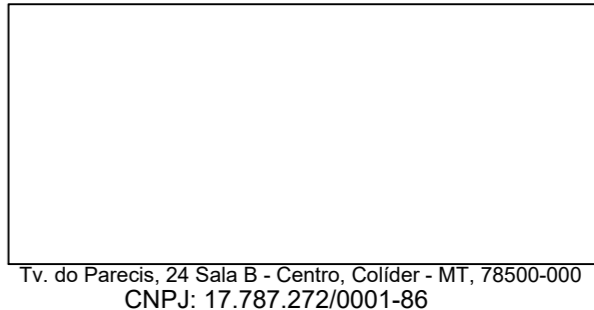

ALEX OSCAR DE SOUSA
ENGENHEIRO CIVIL CREA/PR-141250/D

Tipo de Obra: Institucional **Modalidade:** Infraestrutura Urbana

DADOS DA OBRA

Objeto de contrato:
EXECUÇÃO DE PAVIMENTO EM TSD COM DRENAGEM, SINALIZAÇÃO E PASSEIO PÚBLICO E
DIVERSAS RUAS DO PERÍMETRO URBANO DO MUNICÍPIO DE NOVA MONTE VERDE-MT

ART:1220240016301

PORTARIA DE PROJETO APROVADO: 086/2024

Endereço da obra:

DIVERSAS RUAS DO MUNICIPIO DE NOVA MONTE VERDE - MT.

ASSUNTO DE PROJETO

Conteúdo:

01 -GEOMETRICO
- PERFIL E TRAÇADO

02 -PAVIMENTAÇÃO

SEÇÃO TIPO

03 TERRAPLENAGEM

- VOLUME CORTE E AT

Quadro de Áreas/Legendas

REV: R03

DATA: Abril de 2024.

ESCALA: 1/1500

NOMECLATURA:

GEO	32
------------	-----------