01 GEOMETRICO:TRAÇADO E PERFIL DA ROD. VICINAL (AGENARIO RUFINO SANTANA)

ESCALA: 1 / 750

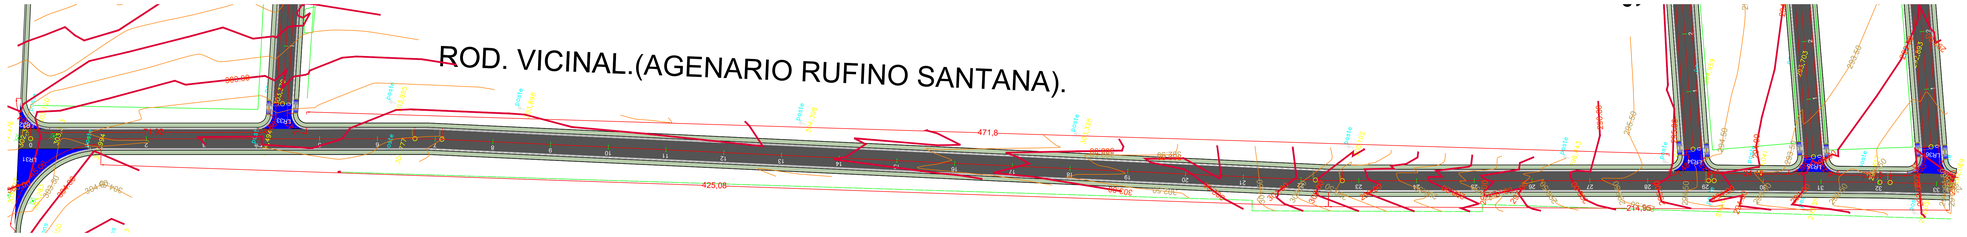

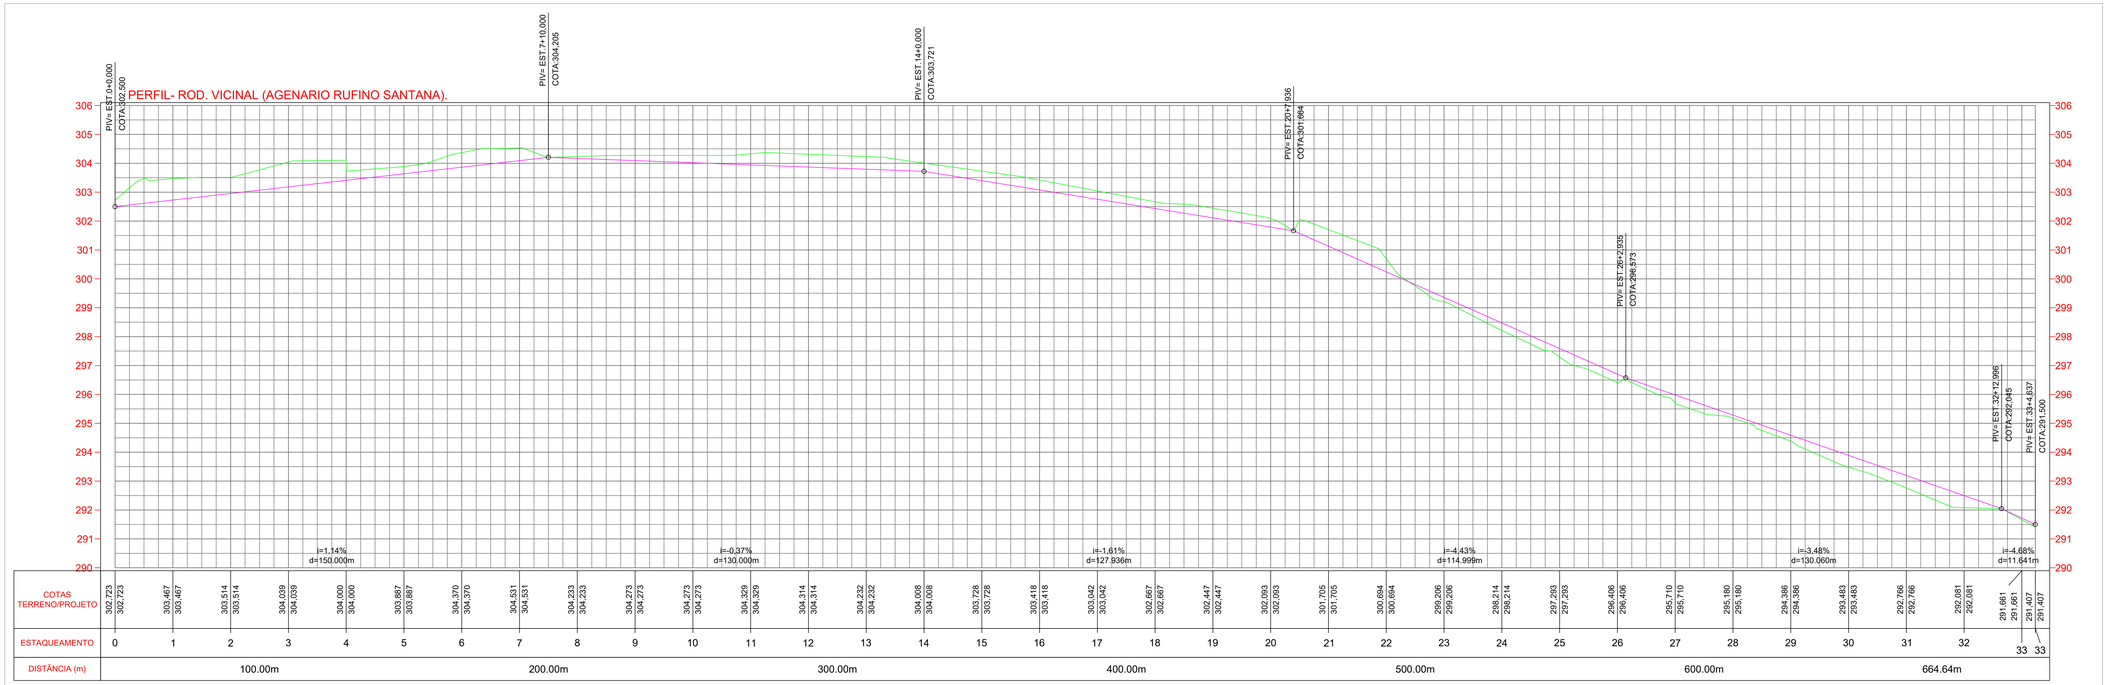

02 PAVIMENTAÇÃO: SEÇÃO DA VIA E DIAGRAMA LINEAR DO PAVIMENTO.

SEM ESCALA:

SEÇÃO TIPO DE PAVIMENTAÇÃO

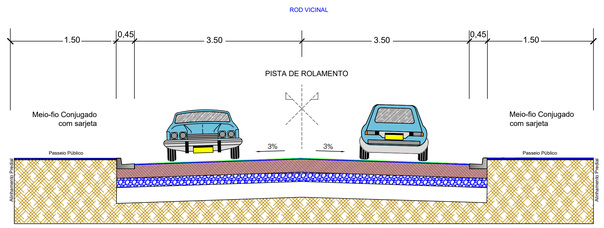

DIAGRAMA LINEAR DO PAVIMENTO

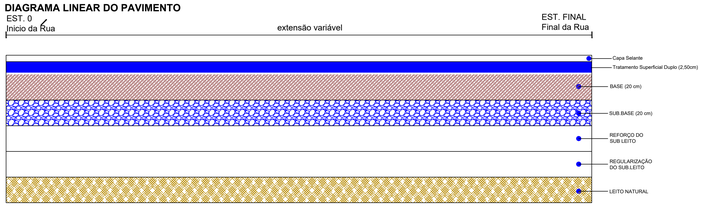

DESCRIÇÃO / LEGENDA

1 - CAPA SELANTE APLICAÇÃO NA PORPOÇÃO DE 0,7 A1,5L / M2

2 - REVESTIMENTO EM TSD (TRATAMENTO SUPERFICIAL DUPLO)

3 - BASE DE SOLO ESTABILIXADA GRANULOMÉTRICAMENTE SEM MISTURA - 100% PROCTOR NORMAL

4 - SUB-BASE DE SOLO ESTABILIZADA GRANULOMÉTRICAMENTE SEM MISTURA - 100% PROCTOR NORMAL

5 - REFORÇO DO SUB-LEITO

6 - REGULARIZAÇÃO DO SUB-LEITO

7 - LEITO NATURAL

Aprovação/Autentificações:

SERVIÇO PUBLICO
ESTADO DO MATO GROSSO

Cliente:

Prefeitura Municipal de NOVA MONTE VERDE

PREFEITURA MUNICIPAL DE NOVA MONTE VERDE
Avenida Mato Grosso, 51 Centro, 78593-000
Telefone:(66) 3597 2800
CNPJ: 37.465.556/0001-63

EDEMILSON MARINO DOS SANTOS:33041233851

Assinado de forma digital por EDEMILSON MARINO DOS SANTOS:33041233851
Dados: 2024.05.03 08:30:18 -04'00'

EDEMILSON MARINO DOS SANTOS
PREFEITO MUNICIPAL CPF: 330.412.338-51

Autor do Projeto/Responsavel Tecnico:

ALEX OSCAR DE SOUSA:90384565100

Assinado digitalmente por ALEX OSCAR DE SOUSA:90384565100
ND: C=BR, O=ICP-Brasil, OU=AC SOLUTI Multipla v5, OU=22428292000176, OU=Videoconferencia, OU=PF A1, CN=ALEX OSCAR DE SOUSA:90384565100
Razão: Eu sou o autor deste documento
Local:
Data: 2024.04.30 14:25:27-04'00'
Foxit PDF Reader Versão: 2024.1.0

Tv. do Parecis, 24 Sala B - Centro, Colider - MT, 78500-000
CNPJ: 17.787.272/0001-86

ALEX OSCAR DE SOUSA
ENGENHEIRO CIVIL CREA/PR-141259/D

Tipo de Obra: Insitucional **Modalidade:** Infraestrutura Urbana

DADOS DA OBRA

Objeto de contrato:

EXECUÇÃO DE PAVIMENTO EM TSD COM DRENAGEM, SINALIZAÇÃO E PASSEIO PÚBLICO EM DIVERSAS RUAS DO PERÍMETRO URBANO DO MUNICÍPIO DE NOVA MONTE VERDE-MT

ART: 1220240016301

PORTARIA DE PROJETO APROVADO: 086/2024

Endereço da obra:

DIVERSAS RUAS DO MUNICPIO DE NOVA MONTE VERDE - MT.

ASSUNTO DE PROJETO

Conteudo:

01 -GEOMETRICO
- PERFIL E TRAÇADO

02 -PAVIMENTAÇÃO
- SEÇÃO TIPO
- DIAGRAMA LINEAR

03 -TERRAPLENAGEM
- VOLUME CORTE E ATERRO

04 -TERRAPLENAGEM
- SEÇÃO DE CORTE E ATERRO

Quadro de Áreas/Legenda:

REV: R03

DATA: Abril de 2024.

ESCALA: 1/1500

NOMECLATURA: GEO

FOLHA: 34

OBS: NÃO É PERMITIDO ALTERAR OU MODIFICAR ESTE PROJETO SEM AUTORIZAÇÃO DO AUTOR, LEI DE REGULAMENTO DIRETO AUTORAL Nº 9.610/98