

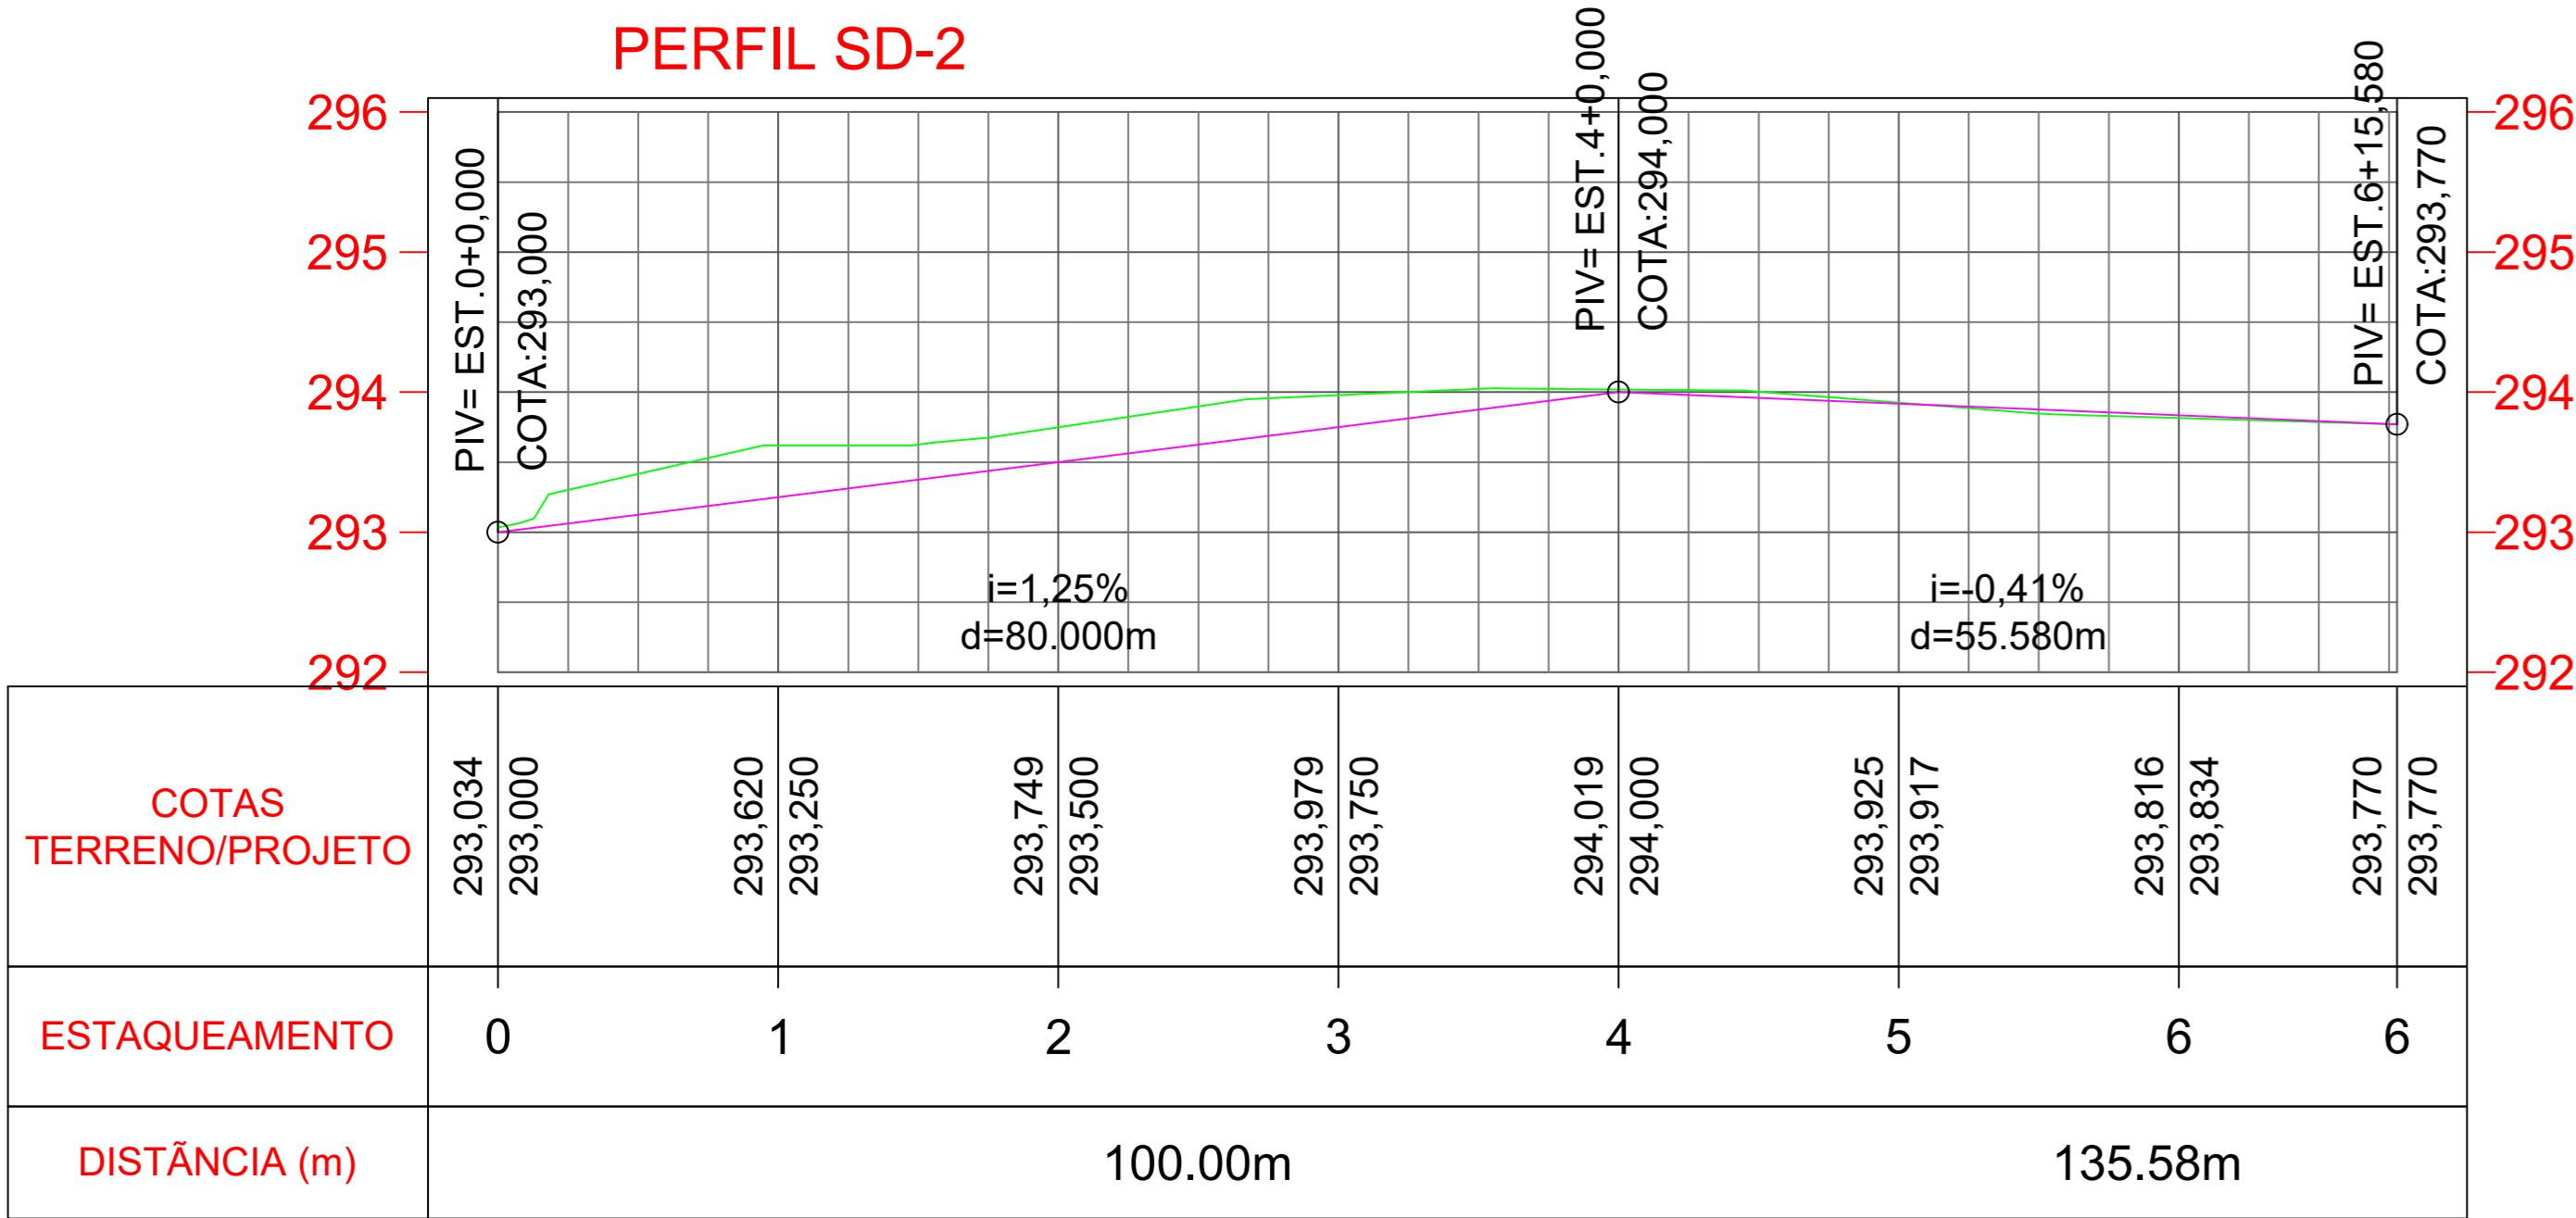


01 GEOMETRICO:TRAÇÃO E PERFIL DA SD-2
ESCALA: 1 / 500

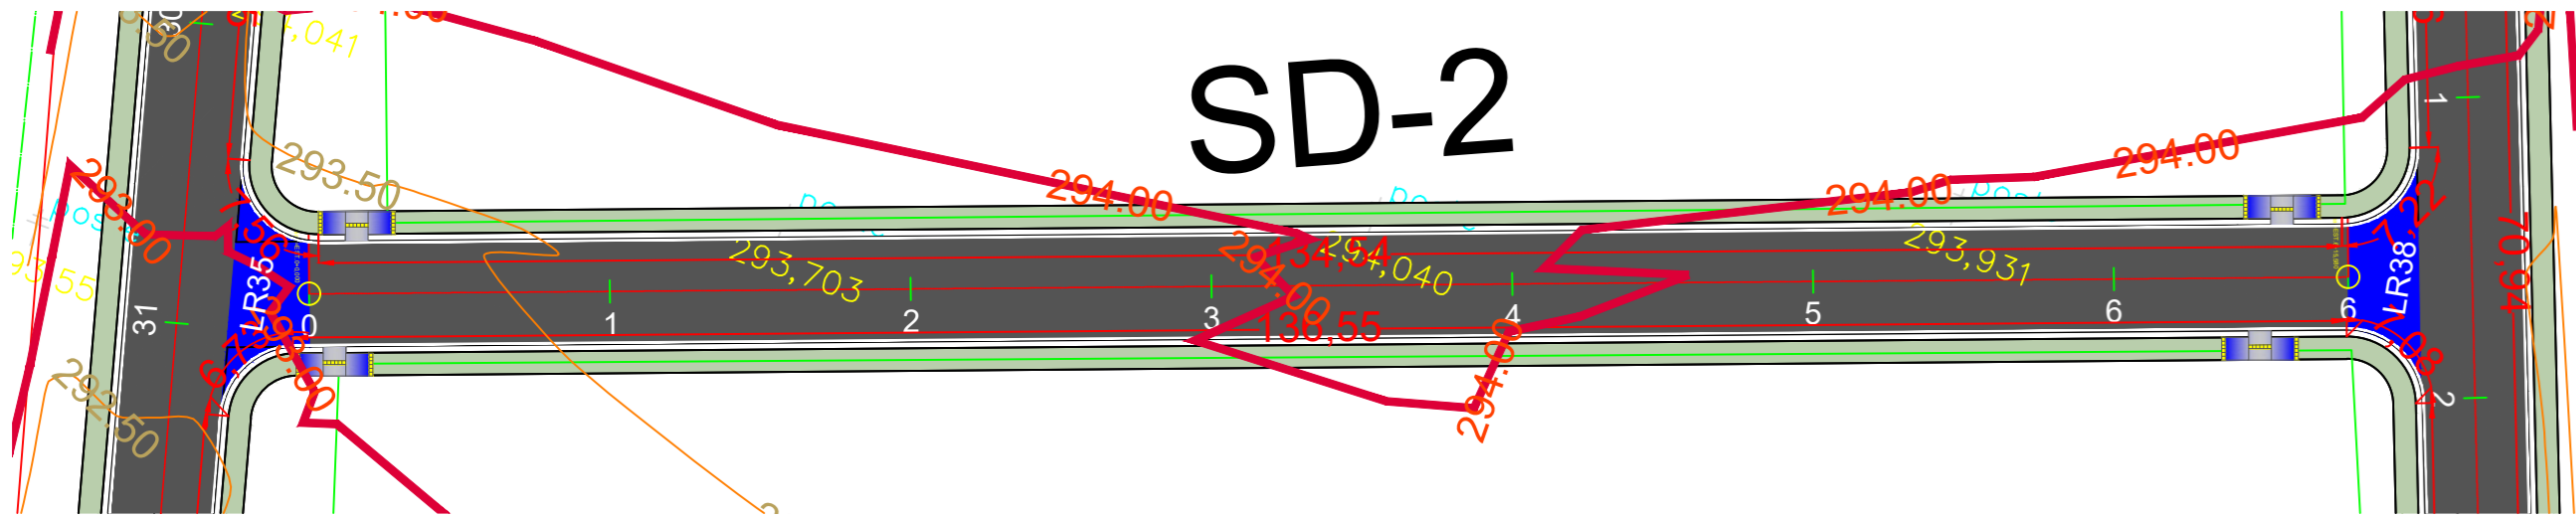


03 TERRAPLENAGEM: VOLUME CORTE E ATERRO
SEM ESCALA:

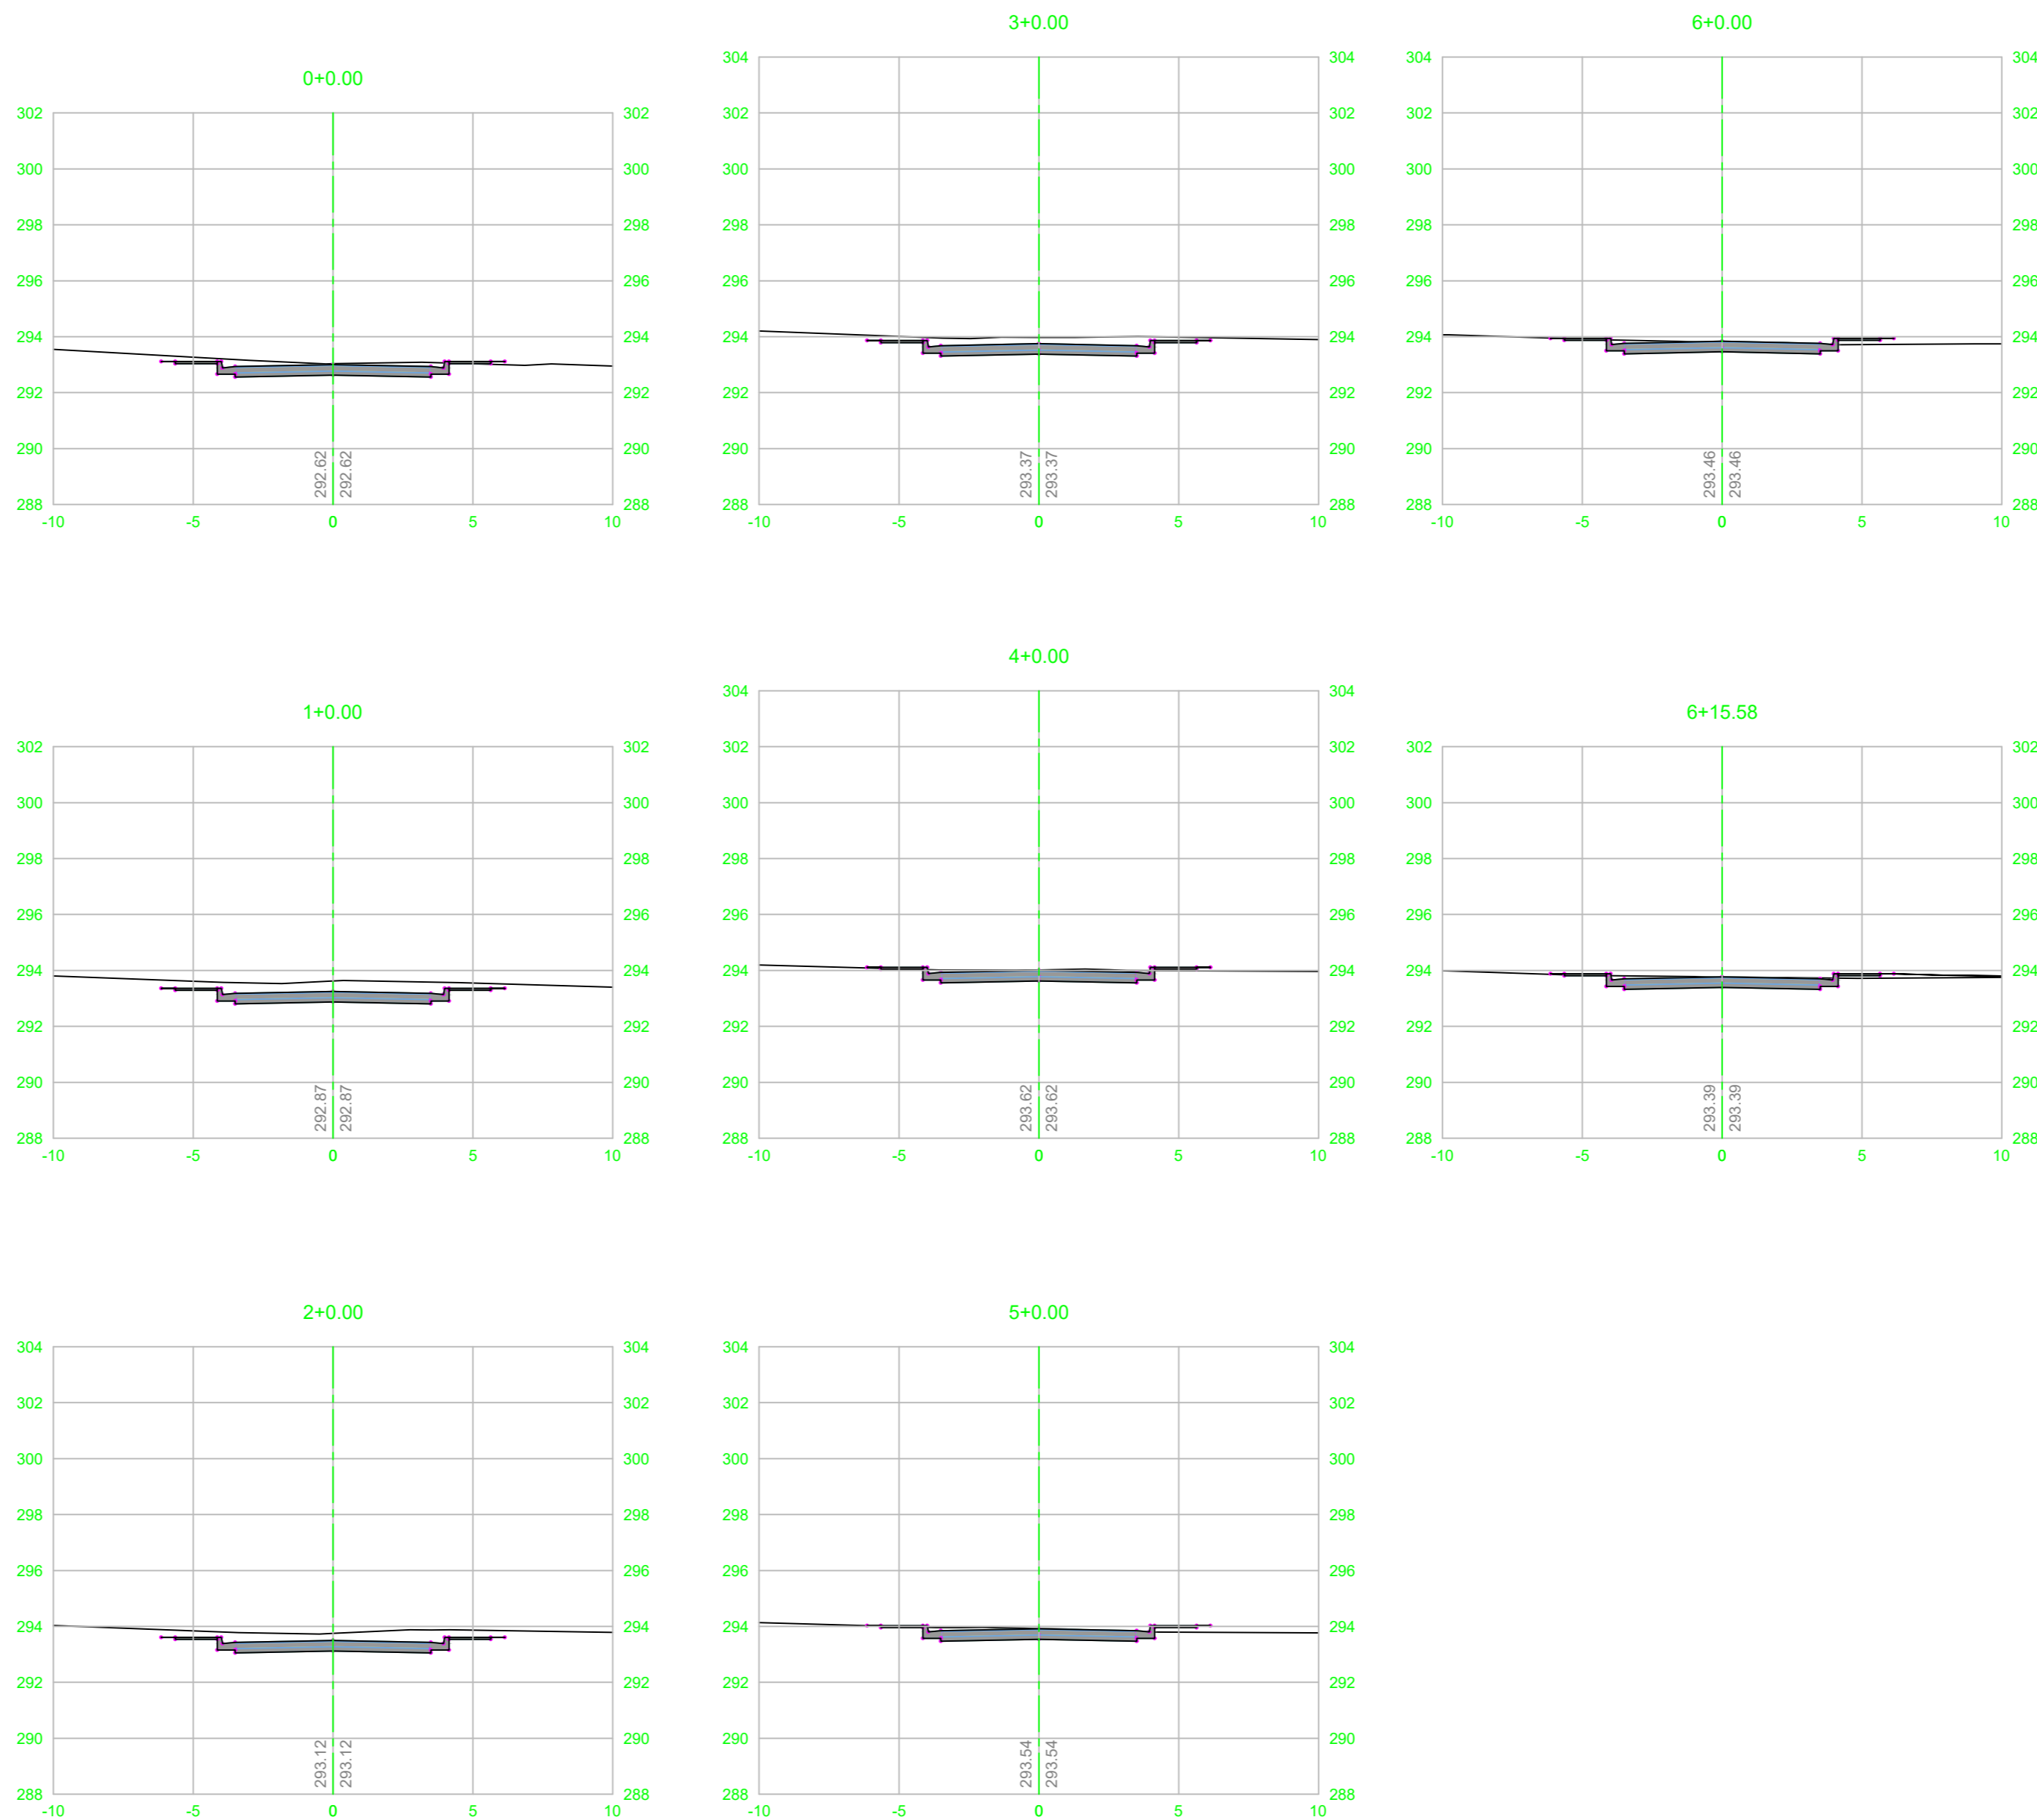

03 TERRAPLENAGEM: VOLUME CORTE E ATERRO
SEM ESCALA:

VOLUME TOTAL							
Estaca	Área de Corte (m²)	Área de Aterro (m²)	Volume de Corte (m³)	Volume de Aterro (m³)	Volum. Corte Acum. (m³)	Volum Aterro Acum. (m³)	Volume Líquido (m³)
0+0,00	4,48	0,07	0,00	0,00	0,00	0,00	0,00
1+0,00	7,17	0,00	116,48	0,69	116,48	0,69	115,79
2+0,00	6,96	0,00	141,30	0,00	257,79	0,69	257,09
3+0,00	5,93	0,00	128,94	0,00	386,73	0,69	386,04
4+0,00	3,46	0,15	93,95	1,55	480,68	2,24	478,44
5+0,00	3,24	0,37	67,05	5,25	547,72	7,49	540,23
6+0,00	3,16	0,35	63,98	7,19	611,70	14,68	597,02
6+15,58	3,32	0,58	50,48	7,26	662,18	21,94	640,24

02 PAVIMENTAÇÃO: SEÇÃO DA VIA E DIAGRAMA LINEAR DO PAVIMENTO.
SEM ESCALA:

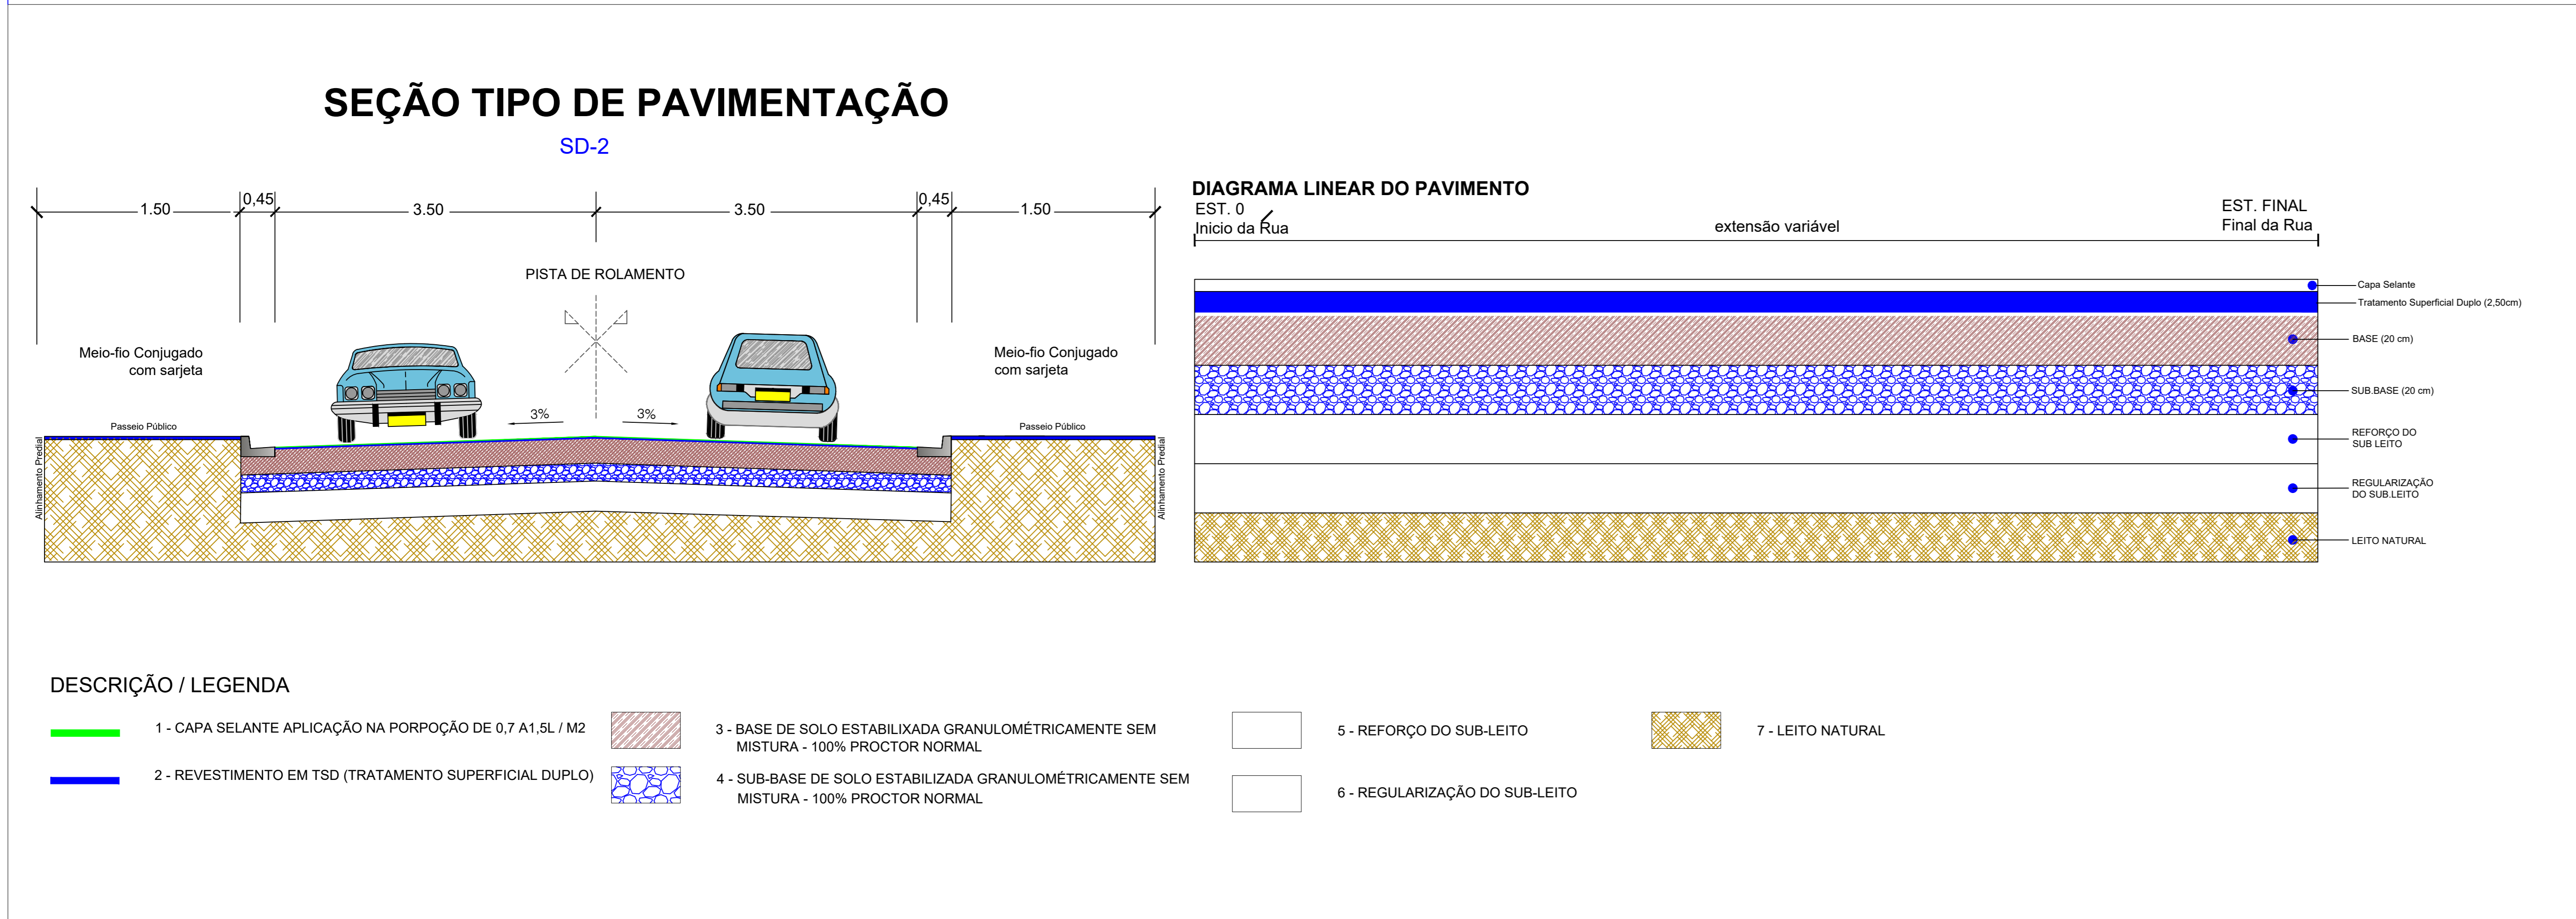

Aprovação/Autentificações:

SERVIÇO PÚBLICO
ESTADO DO MATO GROSSO

Ciente:

Prefeitura Municipal de
NOVA MONTA VERDE

PREFEITURA MUNICIPAL DE NOVA MONTA VERDE
Avenida Mato Grosso, 51 Centro, 78593-000
Telefone: (65) 3597-2900
CNPJ: 37.465.556/0001-63

EDEMILSON MARINO DOS SANTOS
PREFEITO MUNICIPAL CPF: 330.412.338-51

Autor do Projeto/Responsavel Técnico:

1º de Parede, 24 Sala 11 - Centro, Colider - MT, 78500-000
CNPJ: 17.767.272/0001-86

ALEX OSCAR DE SOUSA
ENGENHEIRO CIVIL - CREA/MT 14.259/D

Tipo de Obra: Institucional Modalidade: Infraestrutura Urbana

DADOS DA OBRA

Objeto de contrato:

EXECUÇÃO DE PAVIMENTO EM TSD COM DRENAGEM, SINALIZAÇÃO E PASSEIO PÚBLICO EM
DIVERSAS RUAS DO PERÍMETRO URBANO DO MUNICÍPIO DE NOVA MONTA VERDE-MT

ART: 1220240016301

PORTARIA DE PROJETO APROVADO: 086/2024

Endereço da obra:

DIVERSAS RUAS DO MUNICÍPIO DE NOVA MONTA VERDE - MT.

ASSUNTO DE PROJETO

Quadro de Áreas/Legenda:

Conteúdo:

- 01 -GEOMETRICO
 - PERFIL E TRAÇÃO
- 02 -PAVIMENTAÇÃO
 - SEÇÃO TIPO
 - DIAGRAMA LINEAR
- 03 -TERRAPLENAGEM
 - VOLUME CORTE E ATERRO
- 04 -TERRAPLENAGEM
 - SEÇÃO DE CORTE E ATERRO

REV: R03

DATA: Abril de 2024.

ESCALA: 1/1500

NOMECLATURA: GEO FOLHA: 38