

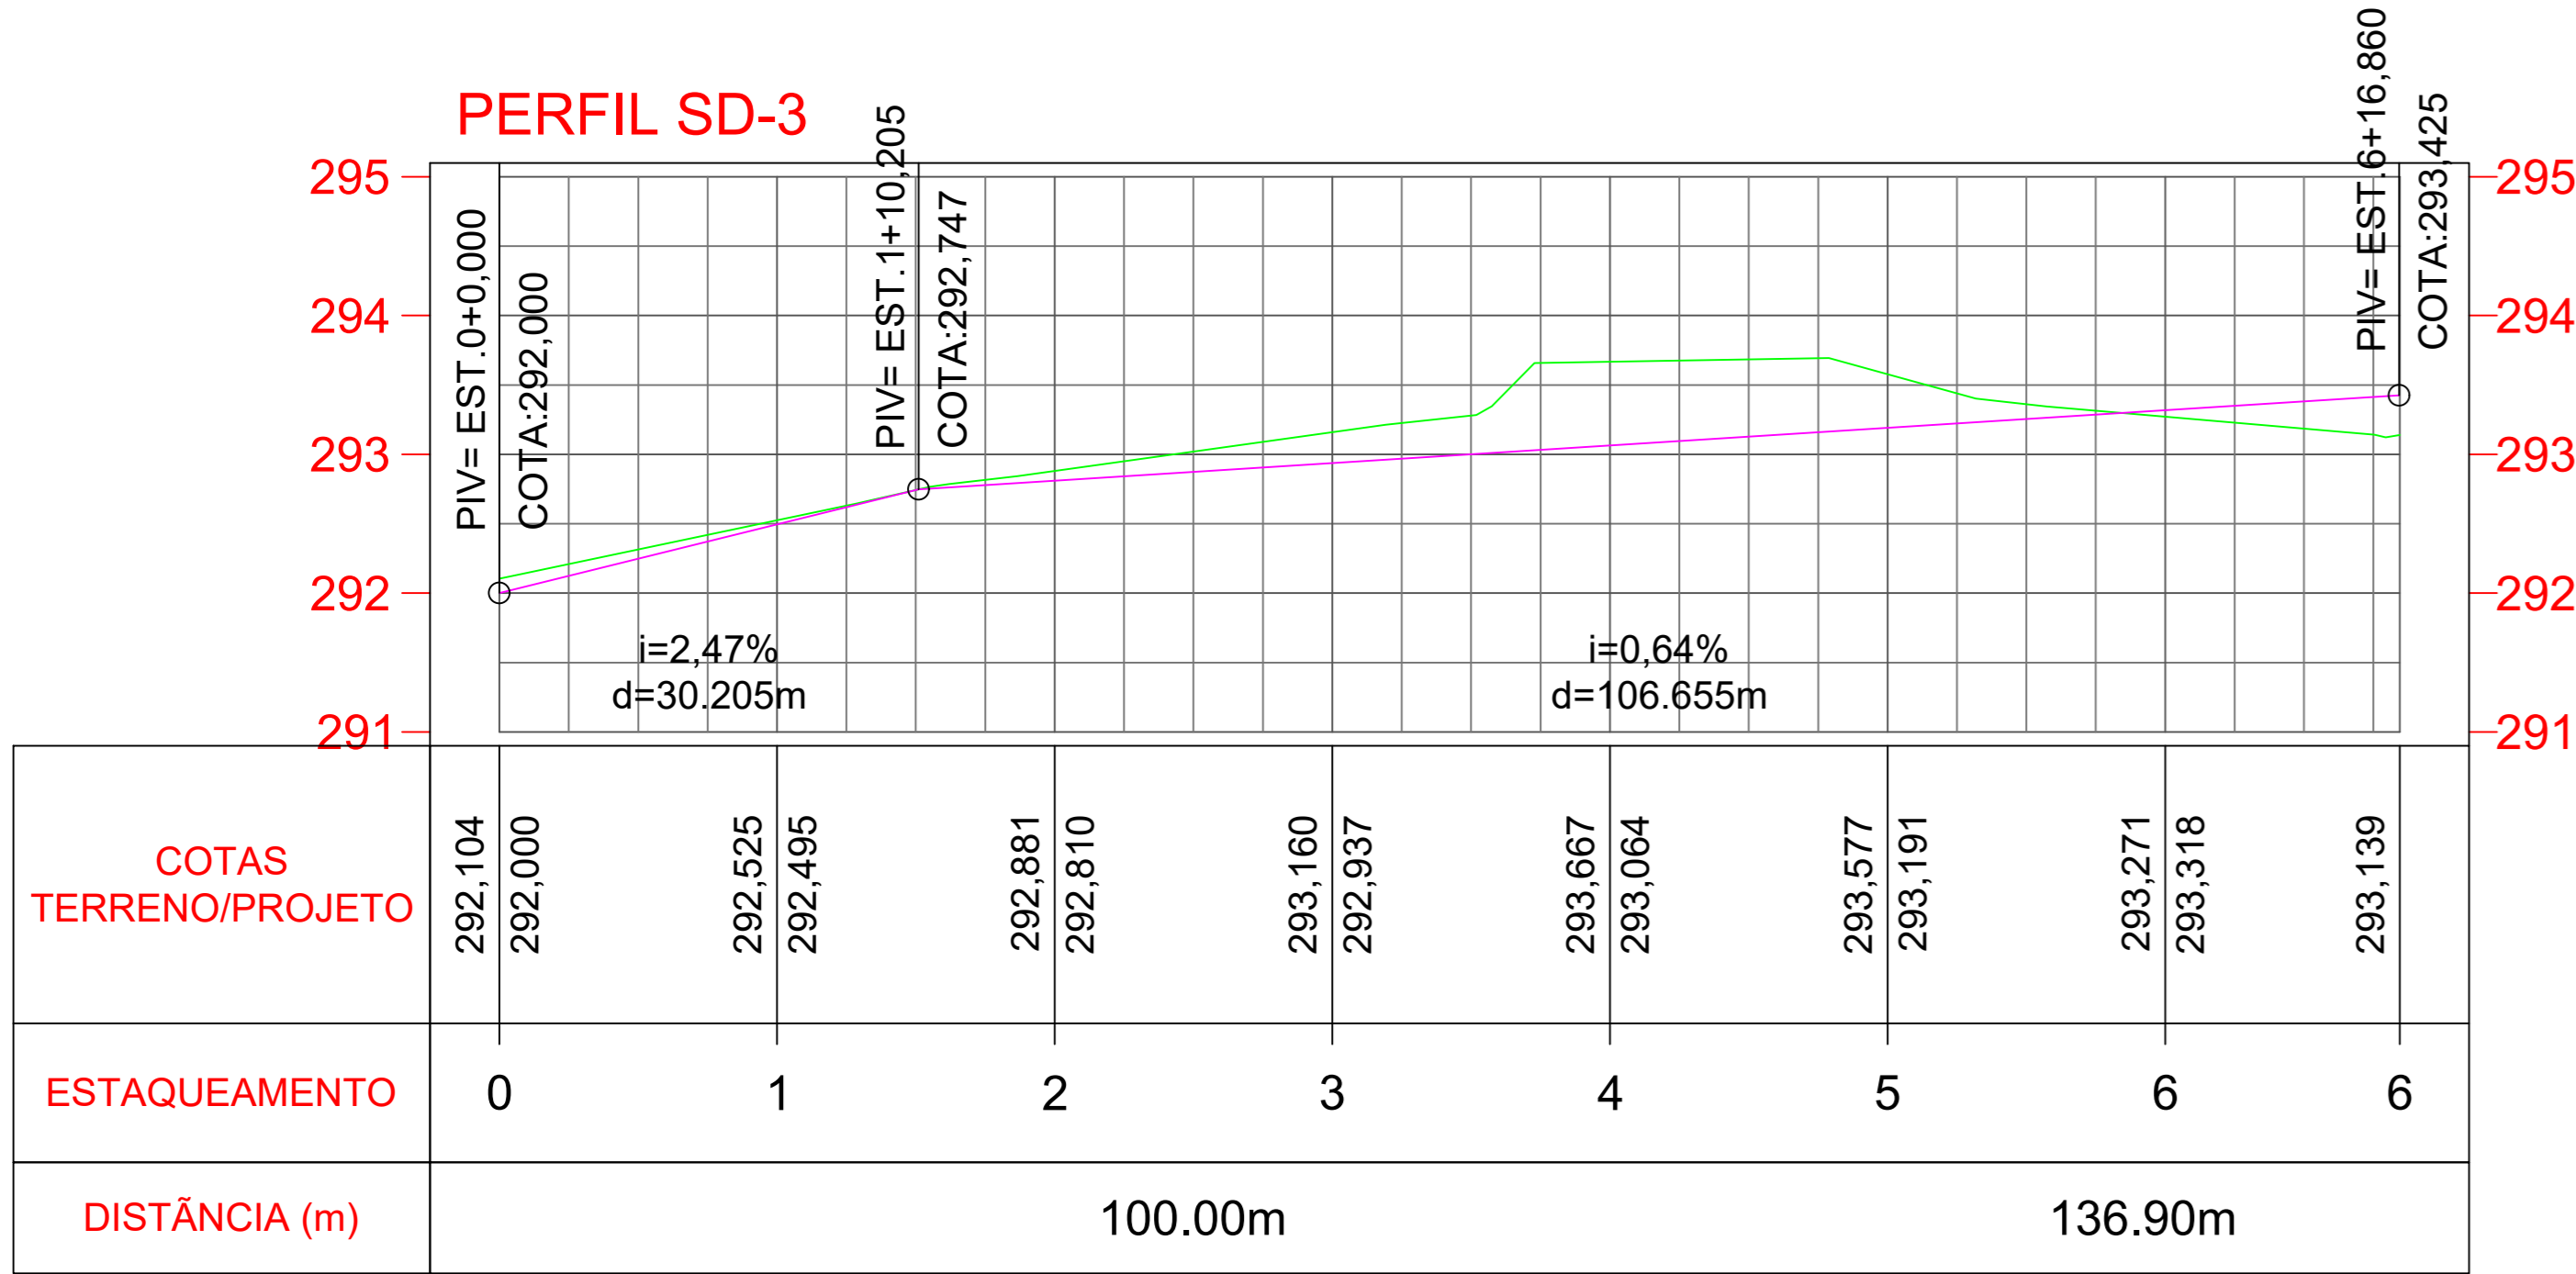


01 GEOMETRICO:TRAÇADO E PERFIL DA SD-3  
ESCALA: 1 / 1.000

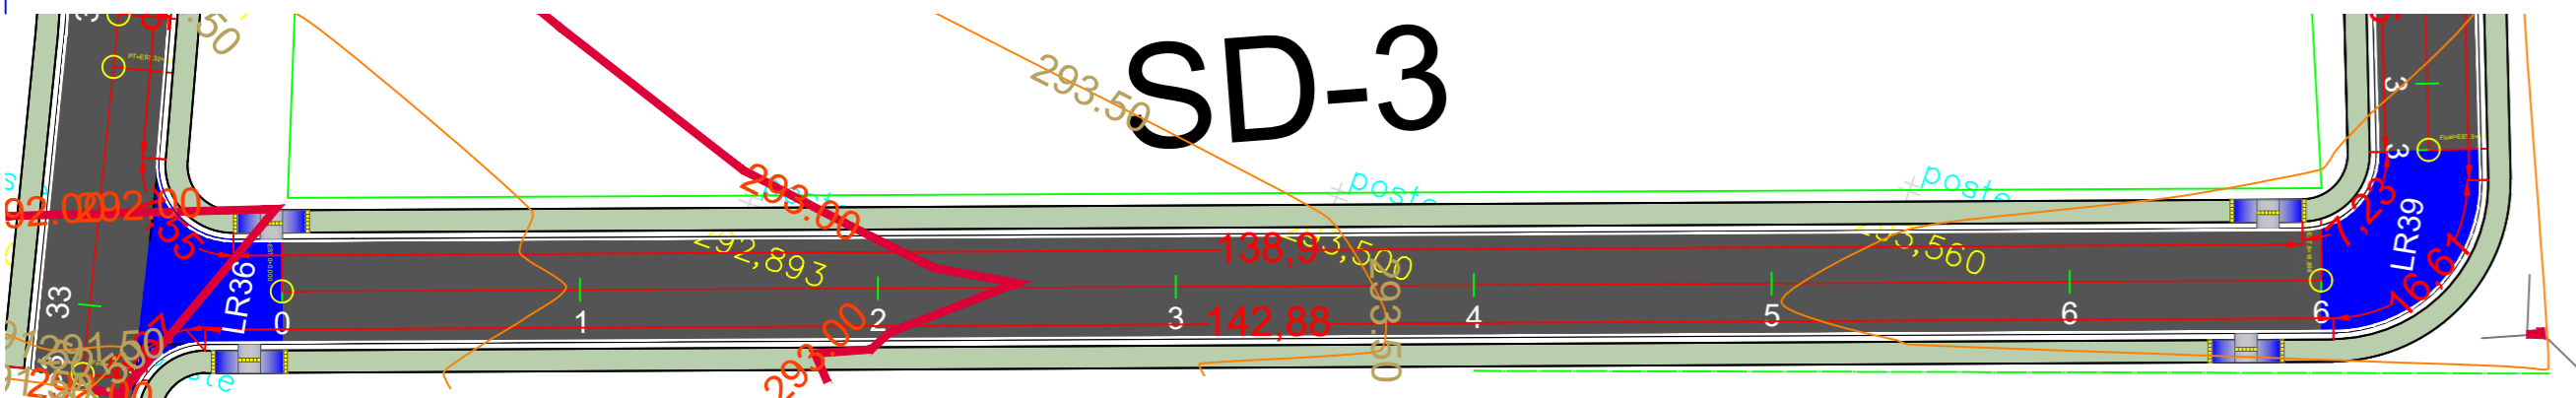

04 TERRAPLENAGEM: SEÇÃO CORTE E ATERRO  
SEM ESCALA: 1.200

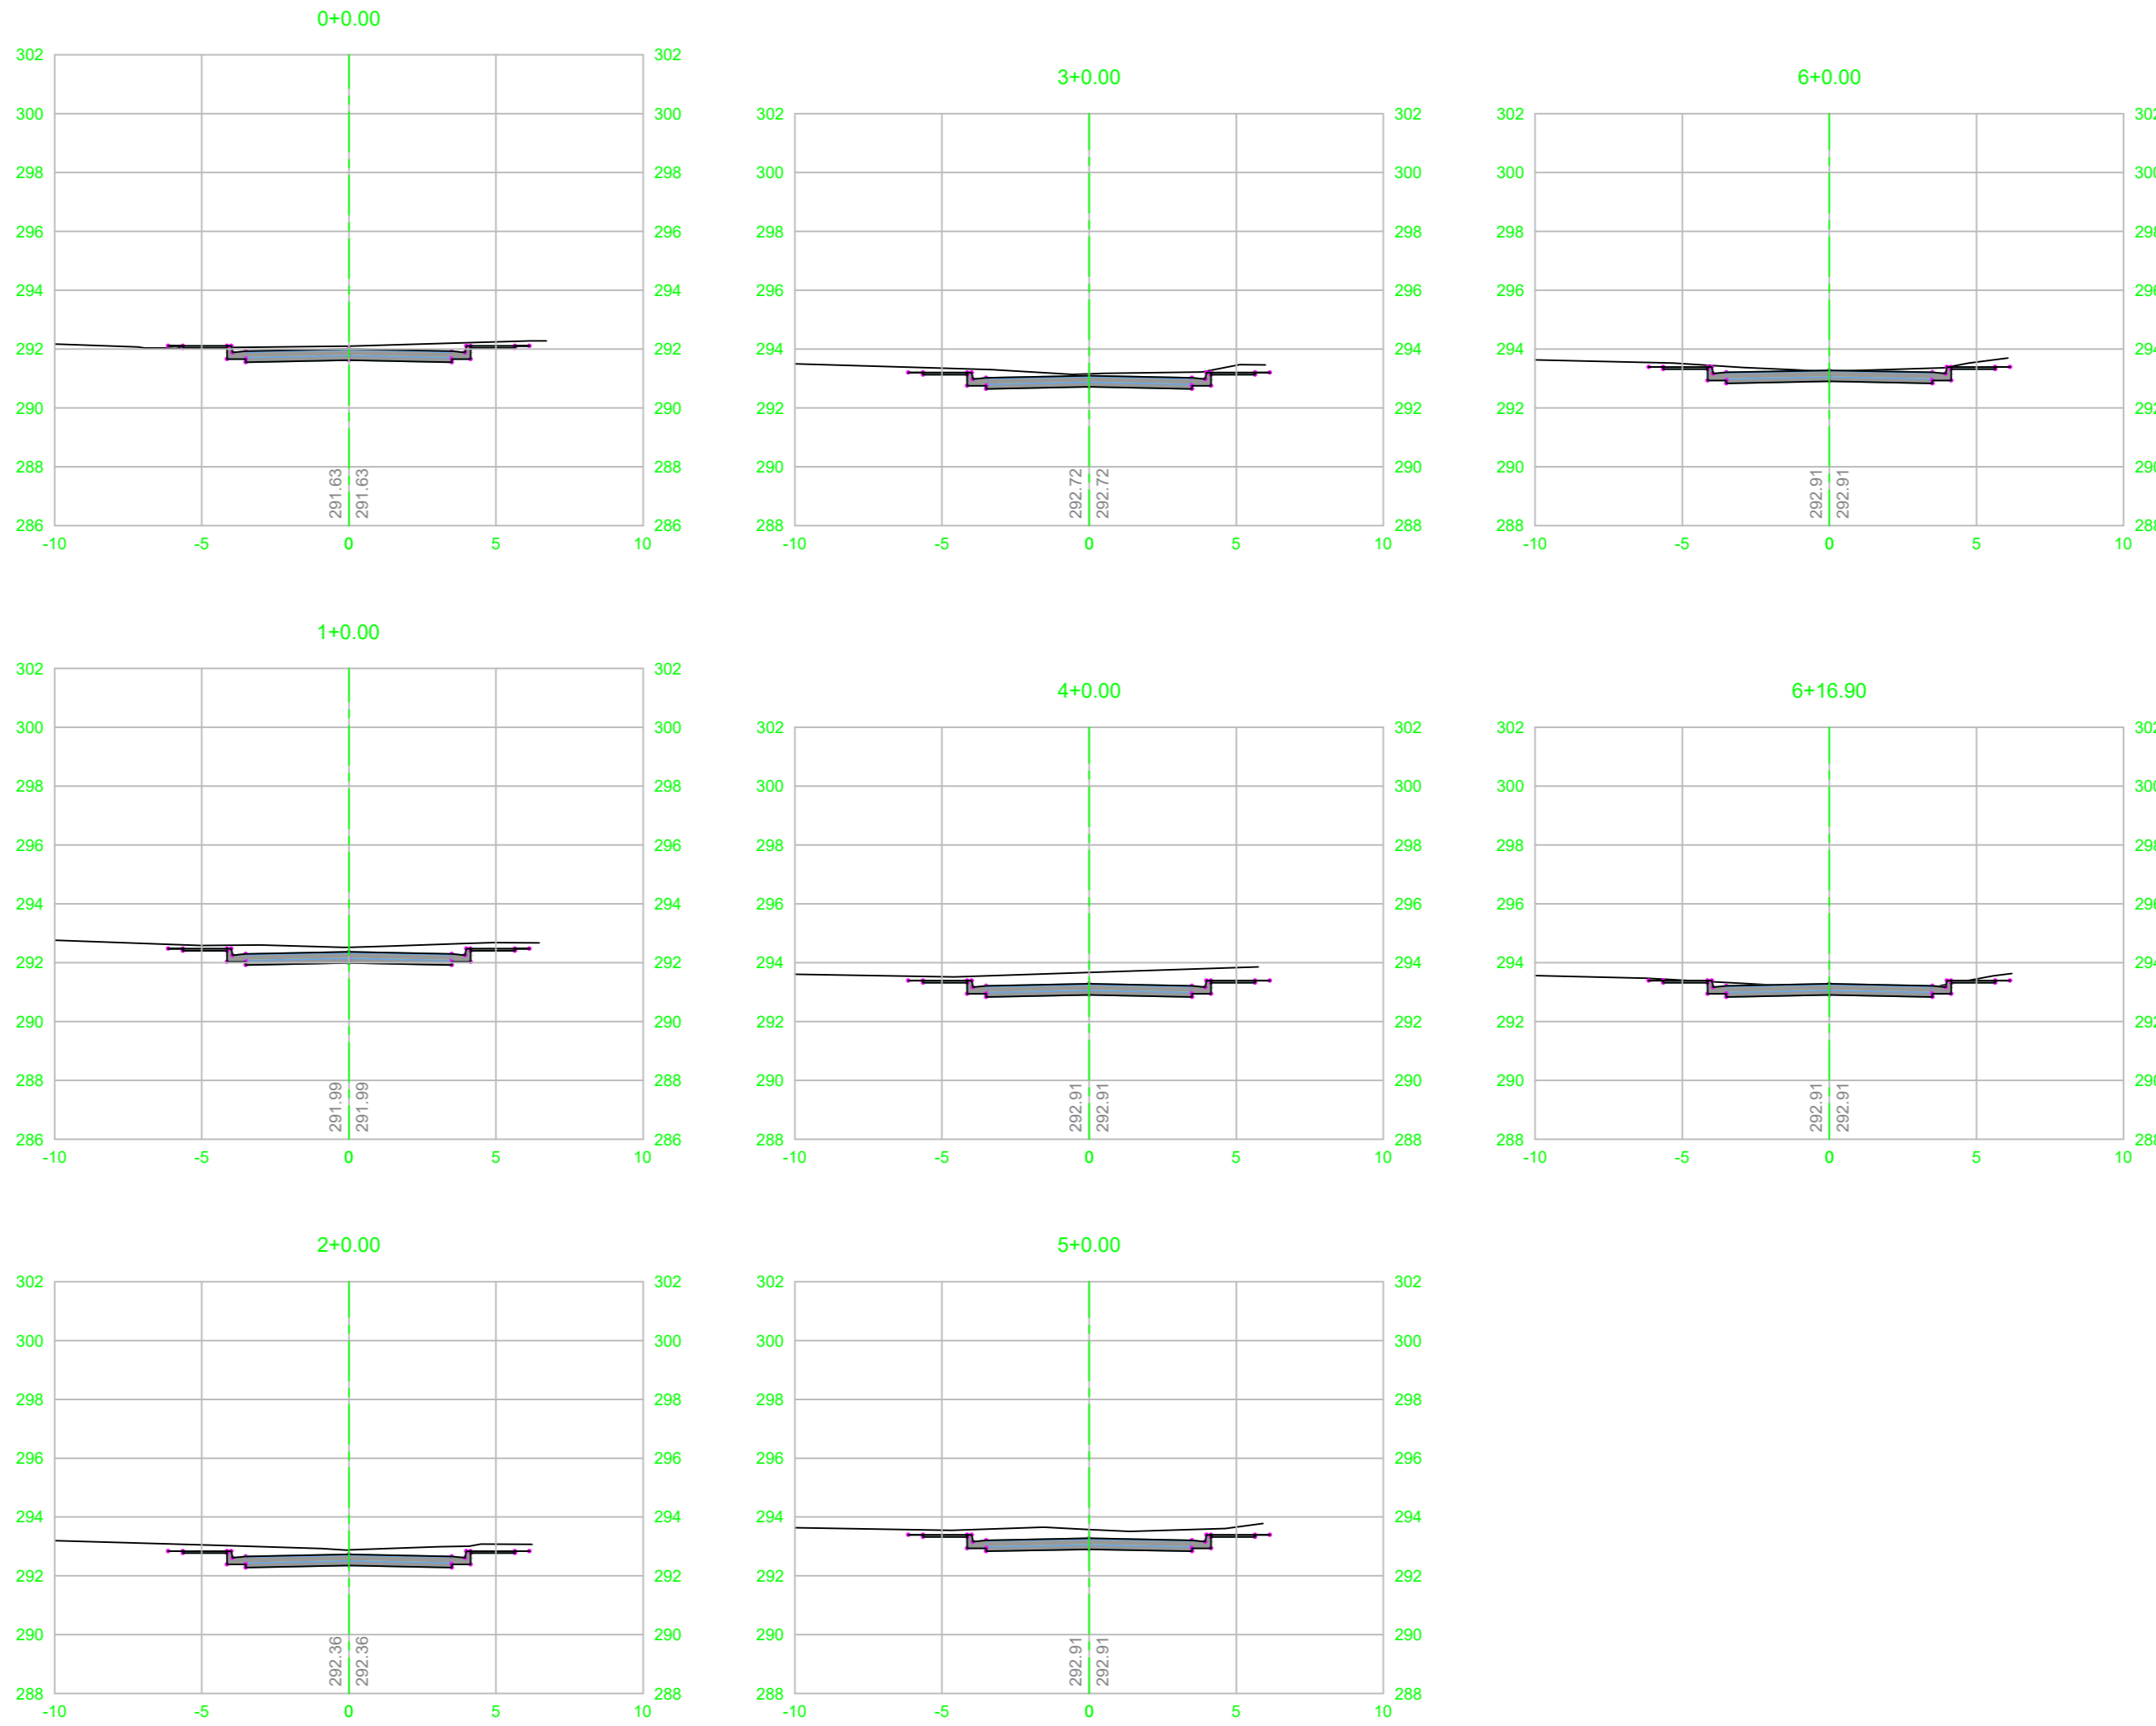

03 TERRAPLENAGEM: VOLUME CORTE E ATERRO  
SEM ESCALA:

VOLUME TOTAL

Estaca	Área de Corte (m²)	Área de Aterro (m²)	Volume de Corte (m³)	Volume de Aterro (m³)	Volum. Corte Acum. (m³)	Volum Aterro Acum. (m³)	Volume Líquido (m³)
0+0,00	4,71	0,04	0.00	0,00	0,00	0,00	0,00
1+0,00	5,95	0,00	106.66	0,39	106,66	0,39	106,27
2+0,00	6,27	0,00	122.29	0,00	228,95	0,39	228,56
3+0,00	5,19	0,00	114.65	0,00	343,60	0,39	343,20
4+0,00	7,71	0,00	128.96	0,00	472,56	0,39	472,16
5+0,00	6,83	0,00	145.38	0,00	617,93	0,39	617,54
6+0,00	4,51	0,00	113.41	0,00	731,35	0,39	730,95
6+16,90	3,01	0,00	63.56	0,03	794,91	0,42	794,49

02 PAVIMENTAÇÃO: SEÇÃO DA VIA E DIAGRAMA LINEAR DO PAVIMENTO.  
SEM ESCALA:


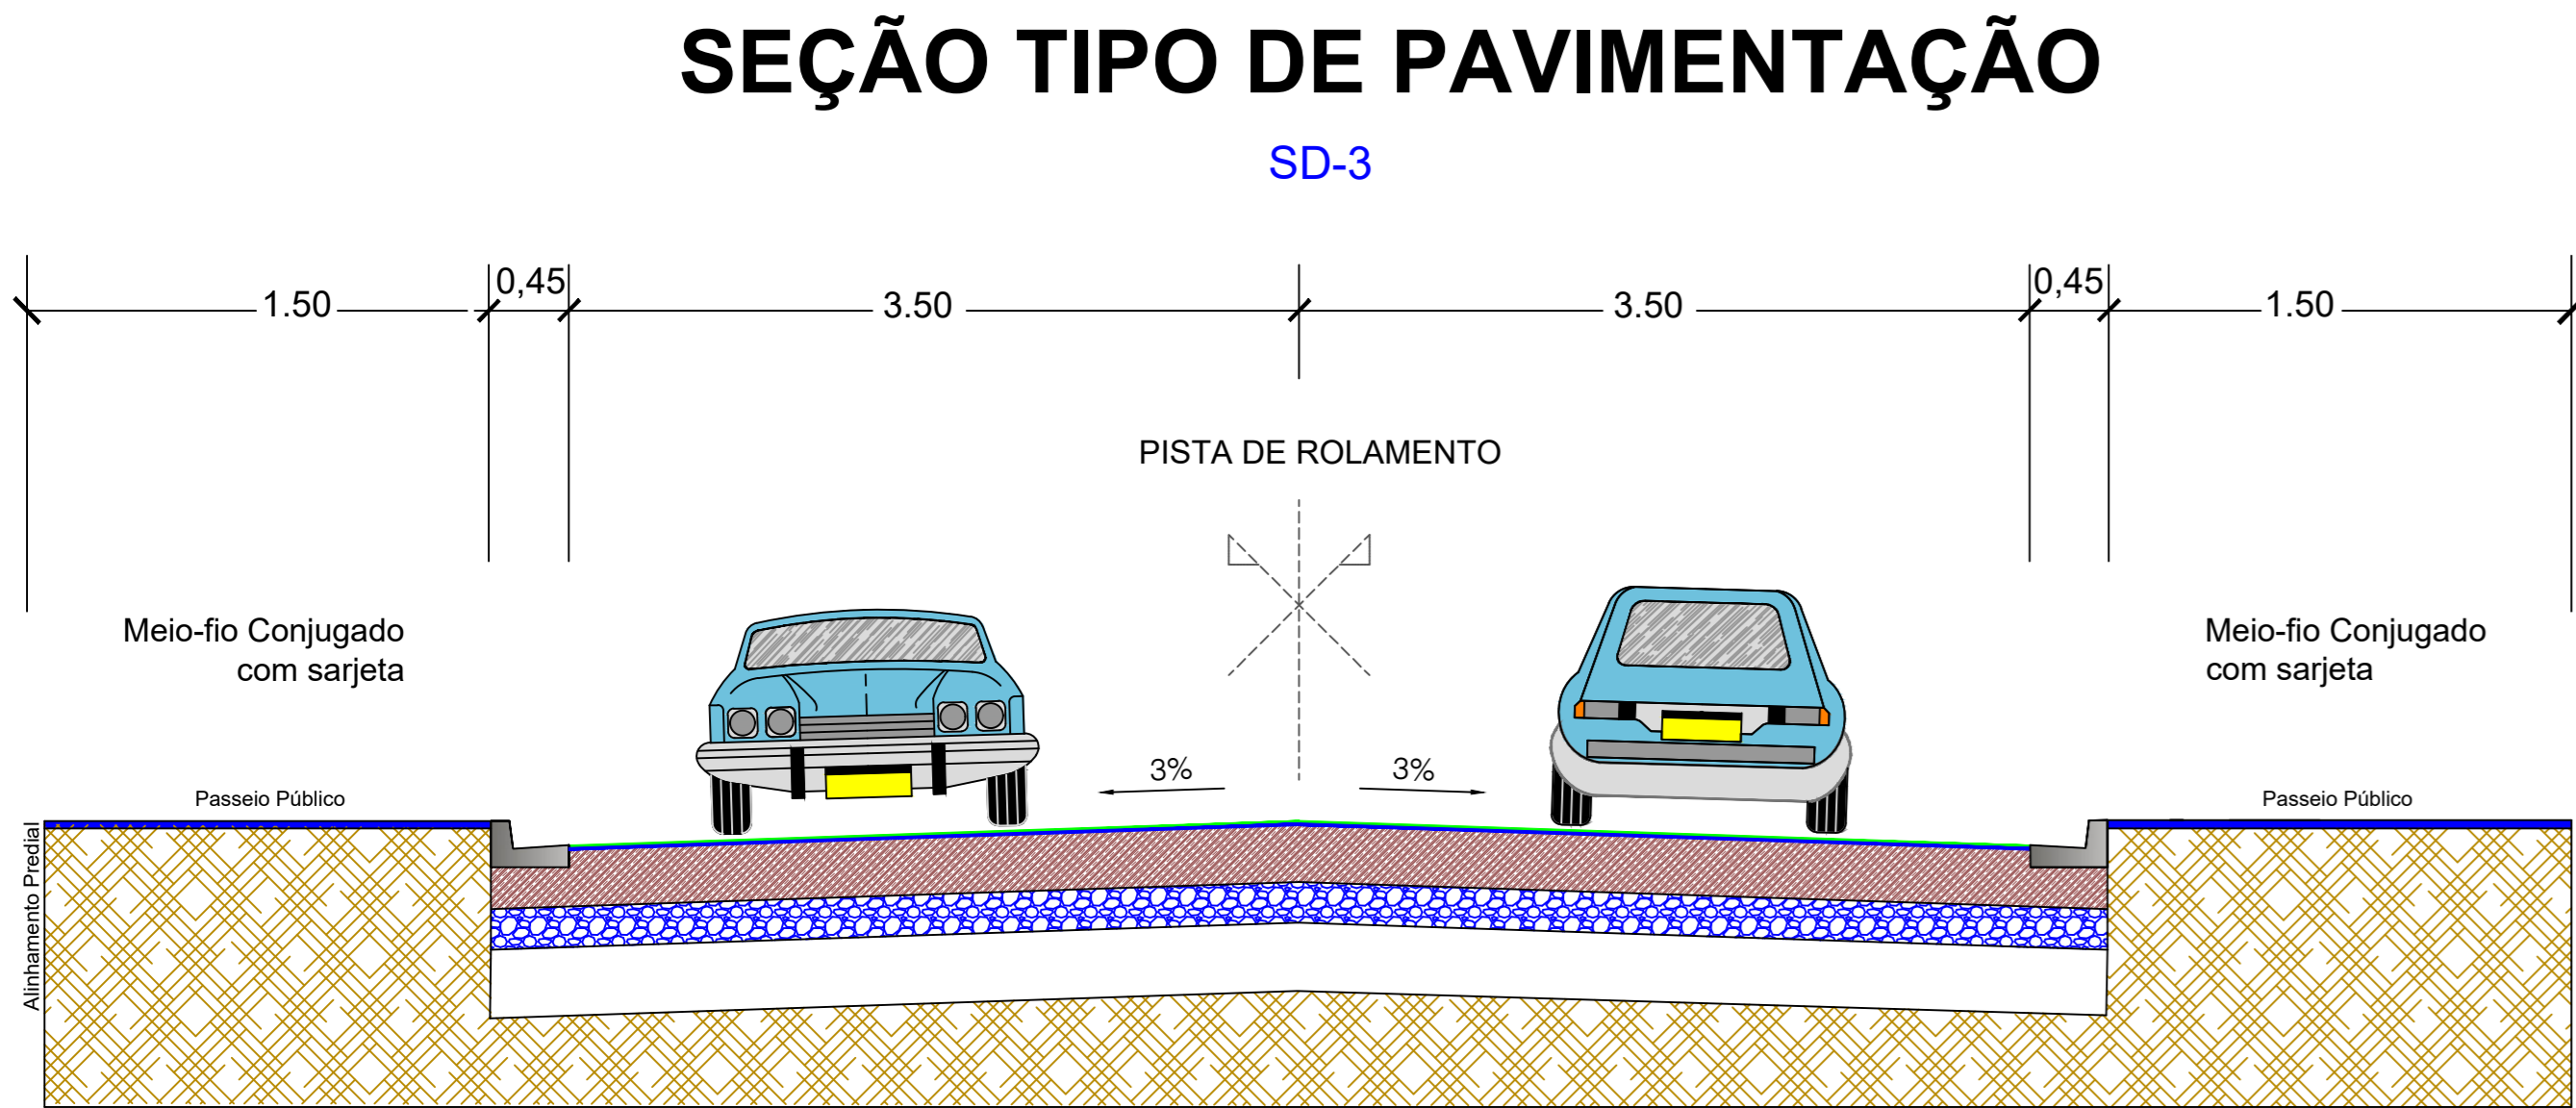


DIAGRAMA LINEAR DO PAVIMENTO

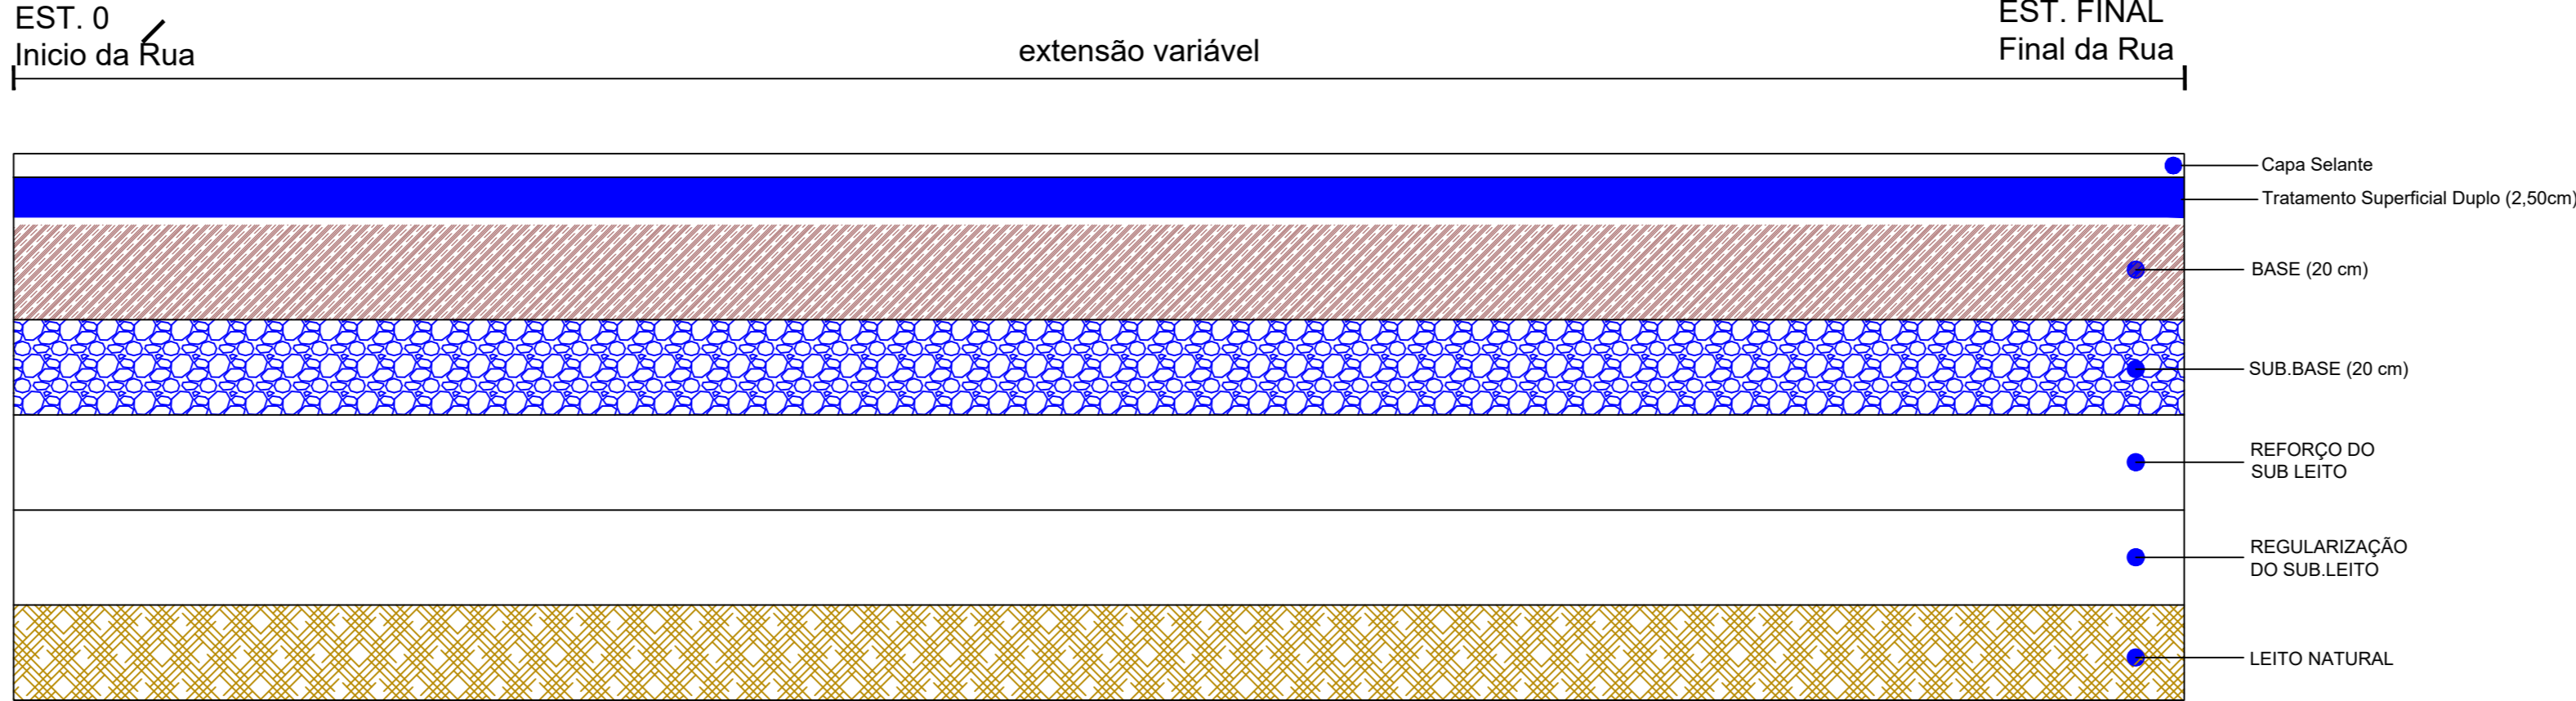

DESCRIÇÃO / LEGENDA

- |   |   |                                |                   |
|---|---|--------------------------------|-------------------|
| 1 - CAPA SELANTE APLICAÇÃO NA PORPOÇÃO DE 0,7 A 1,5L / M2 | 3 - BASE DE SOLO ESTABILIXADA GRANULOMÉTRICAMENTE SEM MISTURA - 100% PROCTOR NORMAL     | 5 - REFORÇO DO SUB-LEITO       | 7 - LEITO NATURAL |
| 2 - REVESTIMENTO EM TSD (TRATAMENTO SUPERFICIAL DUPLO)    | 4 - SUB-BASE DE SOLO ESTABILIZADA GRANULOMÉTRICAMENTE SEM MISTURA - 100% PROCTOR NORMAL | 6 - REGULARIZAÇÃO DO SUB-LEITO |                   |

Aprovação/Autenticações:

<div>Serviço Público Estado do Mato Grosso</div> <div></div>	
Cliente: <div>Prefeitura Municipal de NOVA MONTE VERDE</div> <div>PREFEITURA MUNICIPAL DE NOVA MONTE VERDE Avenida Mato Grosso, 51 Centro, 78593-000 Telefone: (66) 3597-2800 CNPJ: 37.465.556/0001-63</div>	
EDEMILSON MARINO DOS SANTOS PREFEITO MUNICIPAL CPF: 330.412.338-51	
Autor do Projeto/Responsável Técnico: <div>ALEX OSCAR DE SOUSA ENGENHEIRO CIVIL - CREA/MT 14.250-D</div> <div>CPF: 330.412.338-51</div>	
Tipo de Obra: Institucional Modalidade: Infraestrutura Urbana	
DADOS DA OBRA	
Objeto de contrato: EXECUÇÃO DE PAVIMENTO EM TSD COM DRENAGEM, SINALIZAÇÃO E PASSEIO PÚBLICO EM DIVERSAS RUAS DO PERÍMETRO URBANO DO MUNICÍPIO DE NOVA MONTE VERDE-MT	
ART: 1220240016301 PORTARIA DE PROJETO APROVADO: 086/2024	
Endereço da obra: DIVERSAS RUAS DO MUNICÍPIO DE NOVA MONTE VERDE - MT.	
ASSUNTO DE PROJETO	Quadro de Áreas/Legenda:
Conteúdo: 01 -GEOMETRICO - PERFIL E TRAÇADO 02 -PAVIMENTAÇÃO - SEÇÃO TIPO - DIAGRAMA LINEAR 03 -TERRAPLENAGEM - VOLUME CORTE E ATERRO 04 -TERRAPLENAGEM - SEÇÃO DE CORTE E ATERRO	REV: R03 DATA: Abril de 2024. ESCALA: 1/1500 NOMECLATURA: GEO FOLHA: 39