



01

GEOMETRICO:TRAÇÃO E PERFIL DA SD-4
ESCALA: 1 / 1.000

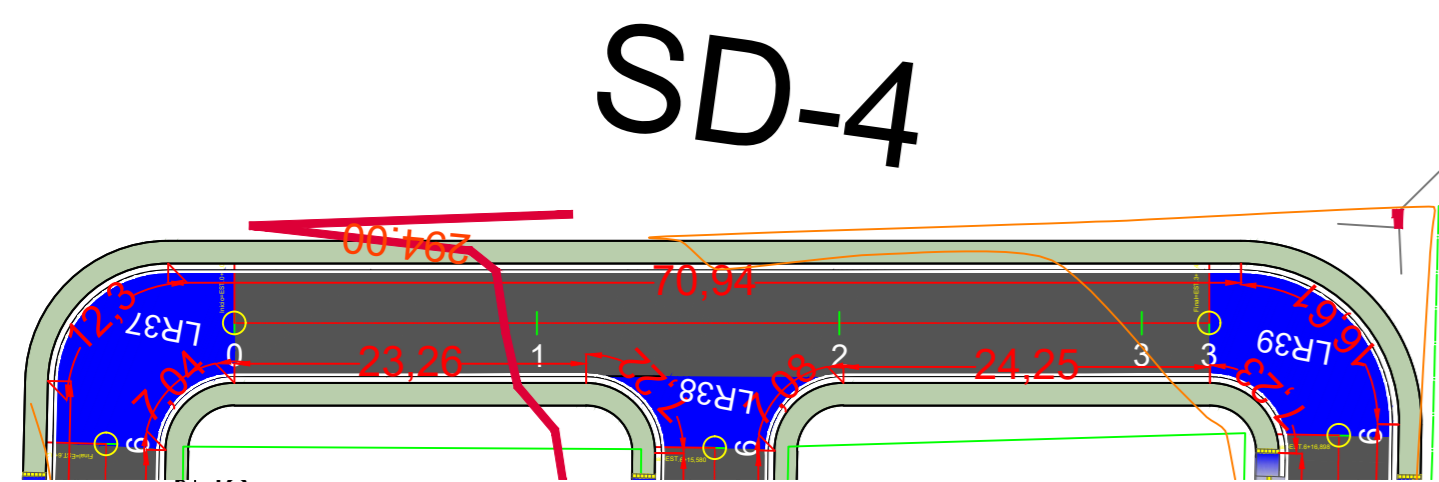


PERFIL SD-4

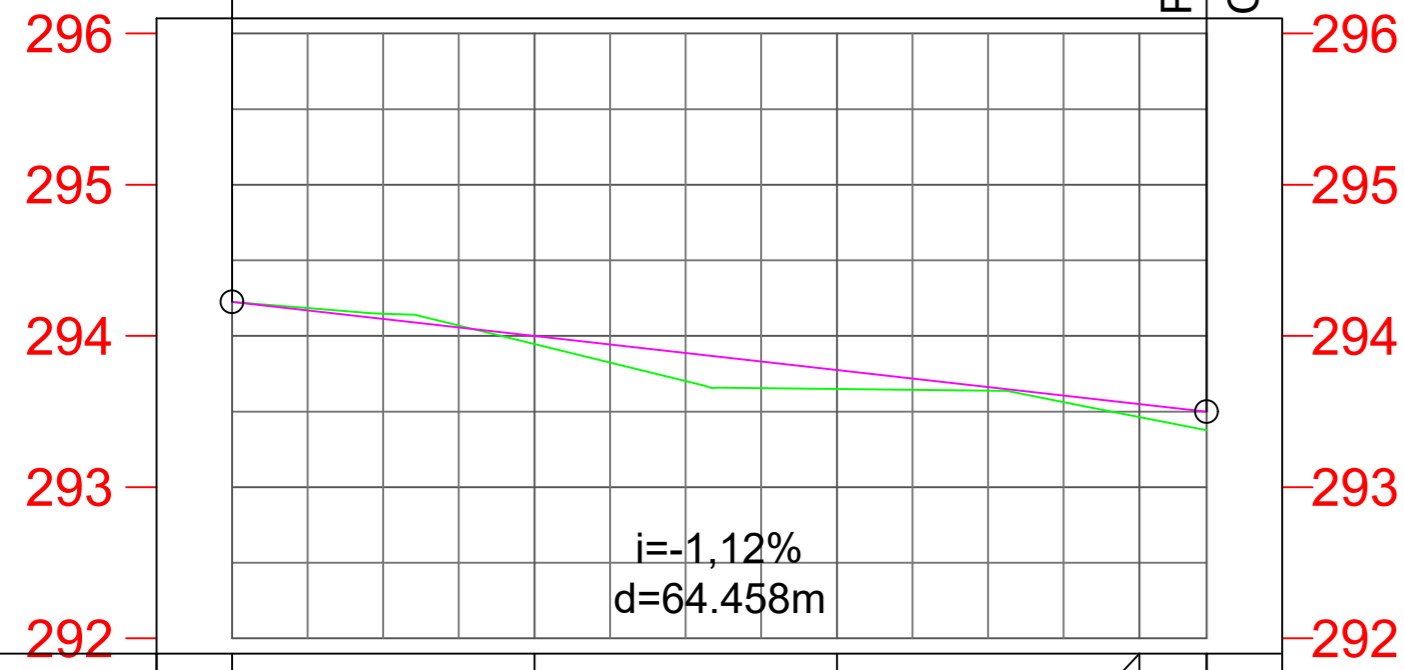

COTAS TERRENO/PROJETO	294,225 294,225	293,946 294,000	293,649 293,775	293,464 293,550	293,378 293,500
ESTAQUEAMENTO	0	1	2	3	3
DISTÂNCIA (m)	64,46m				

04

TERRAPLENAGEM: SEÇÃO CORTE E ATERRO
SEM ESCALA: 1.200

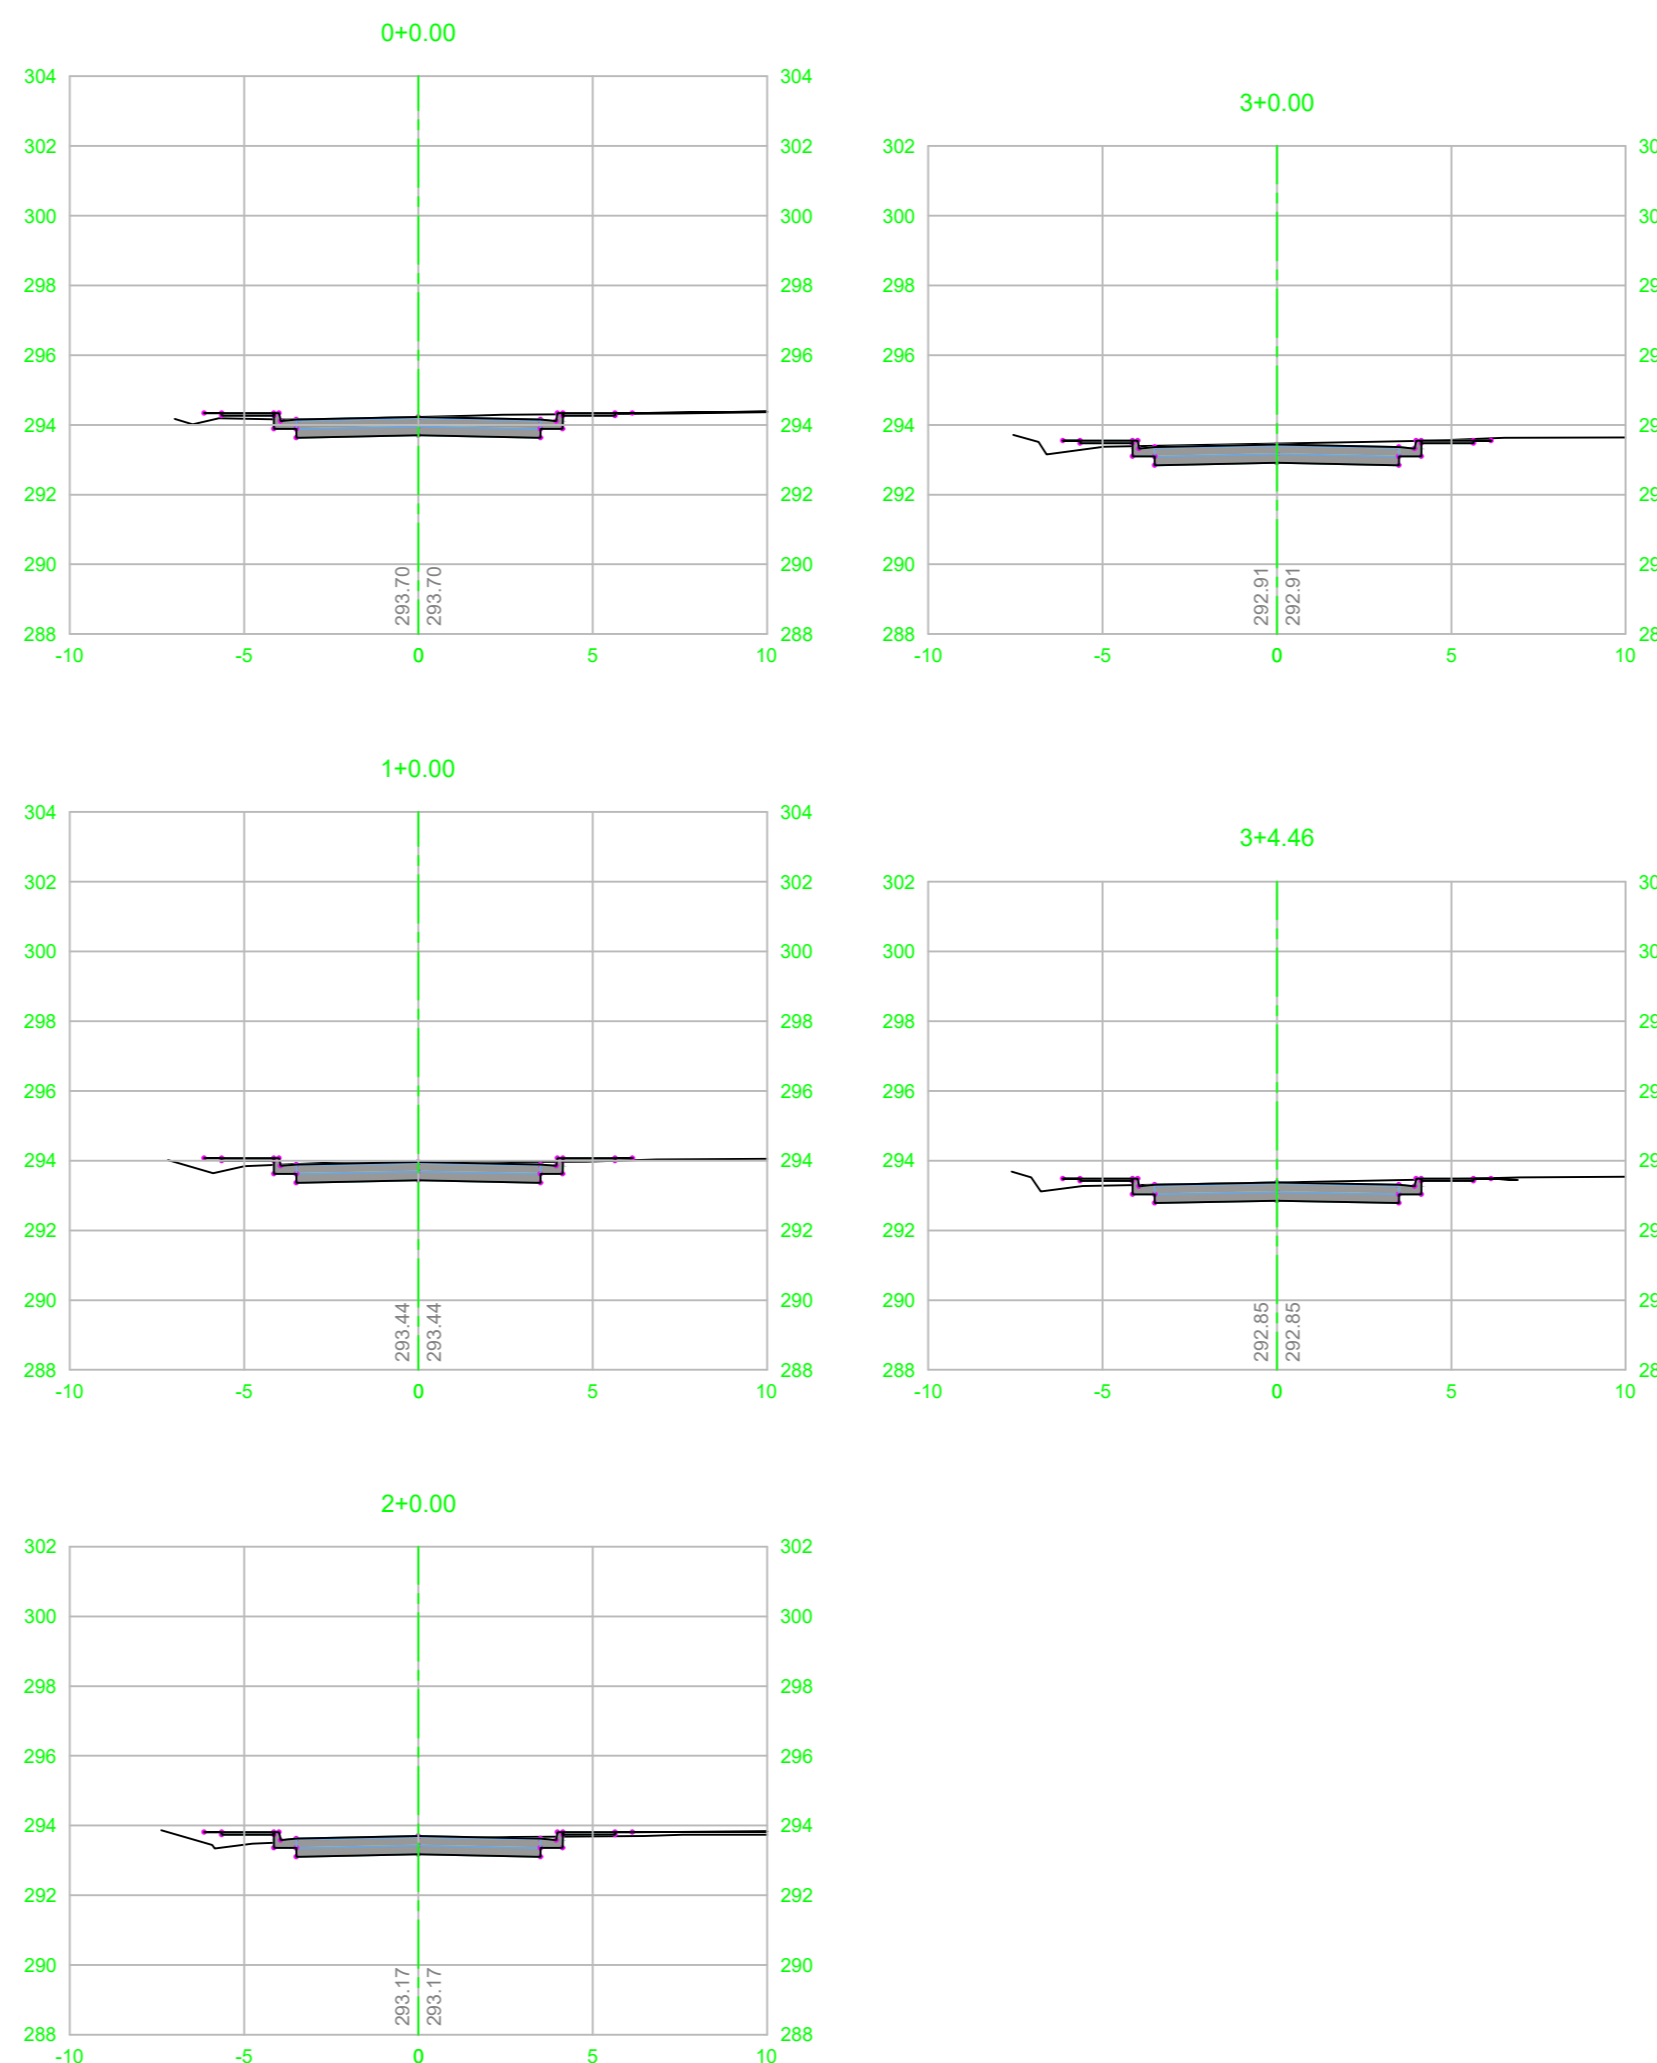

03

TERRAPLENAGEM: VOLUME CORTE E ATERRO
SEM ESCALA:

VOLUME TOTAL

Estaca	Área de Corte (m²)	Área de Aterro (m²)	Volume de Corte (m3)	Volume de Aterro (m3)	Volum. Corte Acum. (m3)	Volum Aterro Acum. (m3)	Volume Líquido (m³)
0+0,00	4,44	0,33	0,00	0,00	0,00	0,00	0,00
1+0,00	4,20	0,54	86,44	8,65	86,44	8,65	77,79
2+0,00	3,78	1,10	79,86	16,39	166,30	25,04	141,26
3+0,00	4,75	0,33	85,37	14,32	251,67	39,36	212,31
3+4,46	4,47	0,33	20,55	1,48	272,22	40,84	231,38

02

PAVIMENTAÇÃO: SEÇÃO DA VIA E DIAGRAMA LINEAR DO PAVIMENTO.
SEM ESCALA:

SEÇÃO TIPO DE PAVIMENTAÇÃO


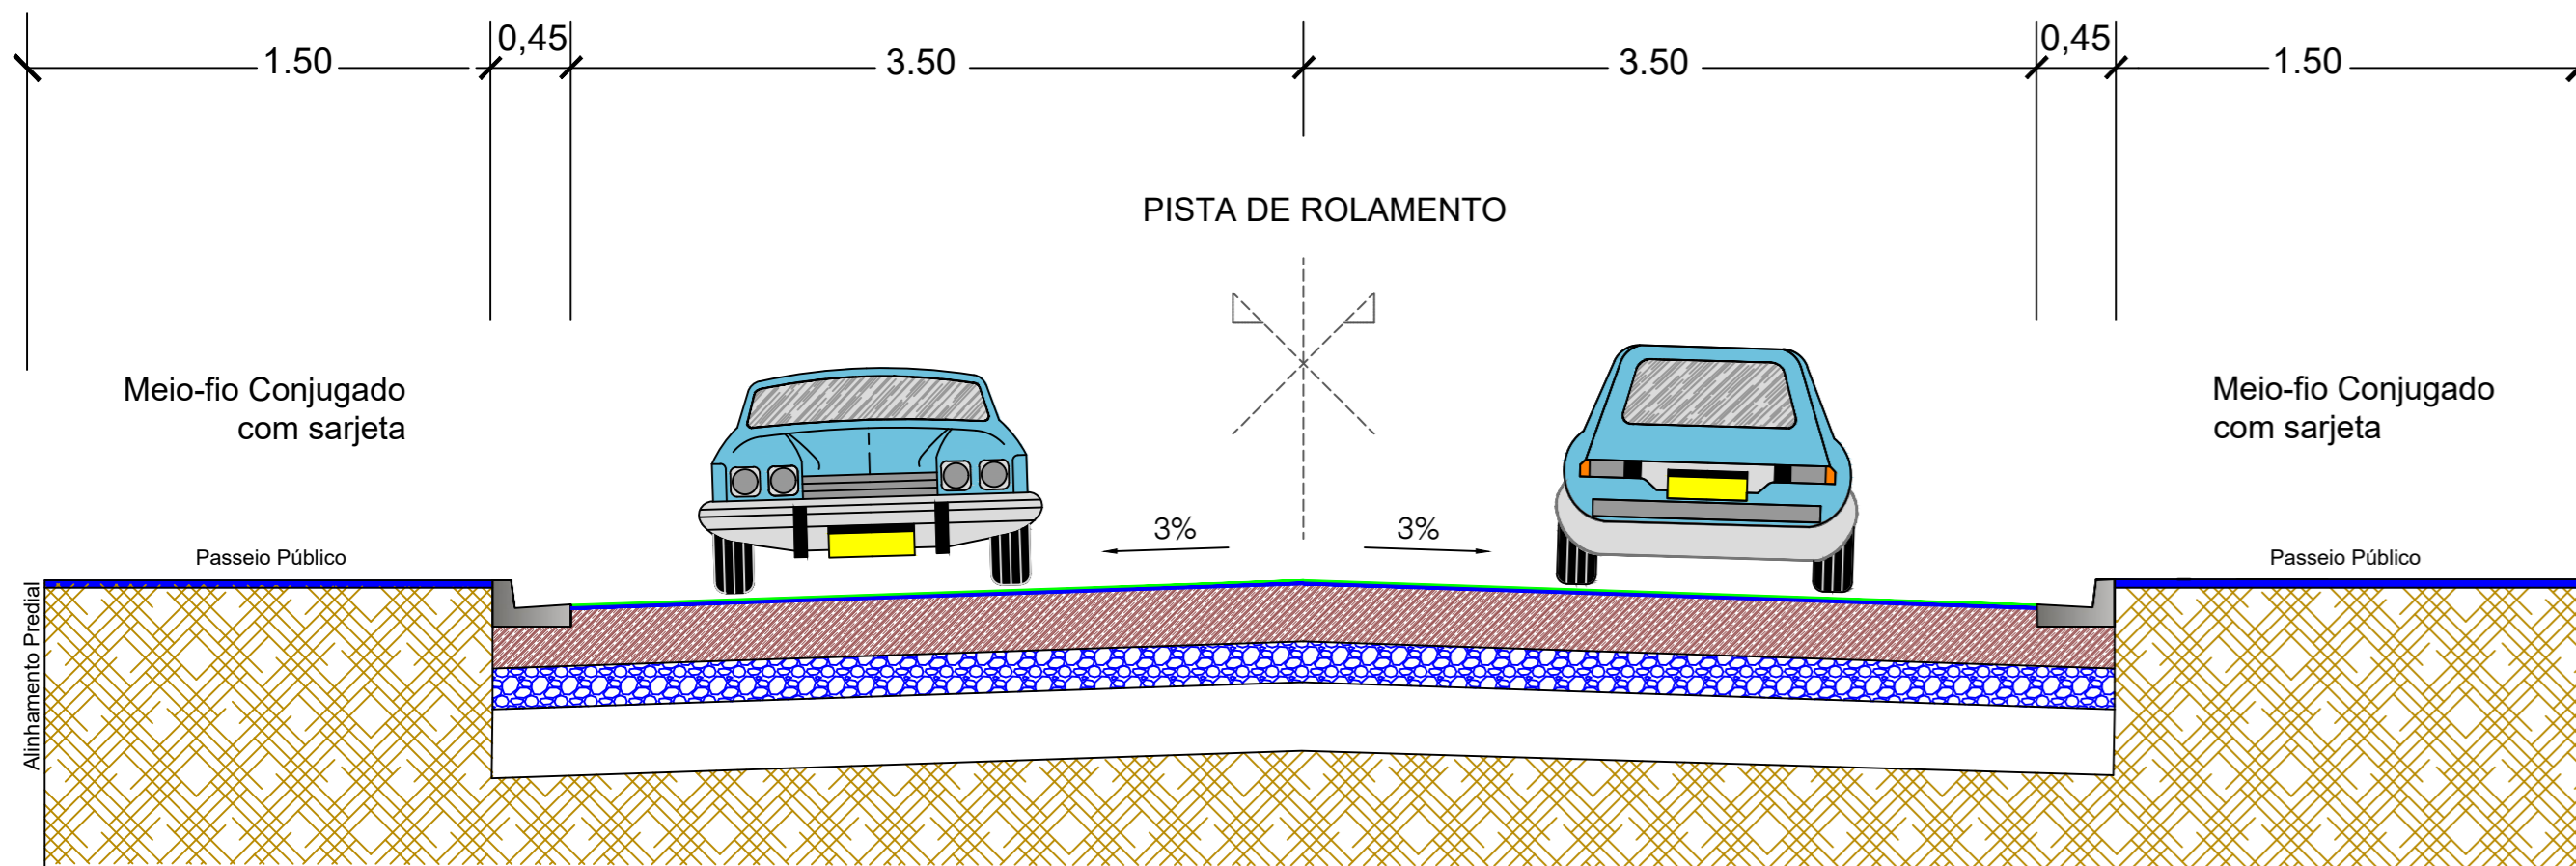


DIAGRAMA LINEAR DO PAVIMENTO

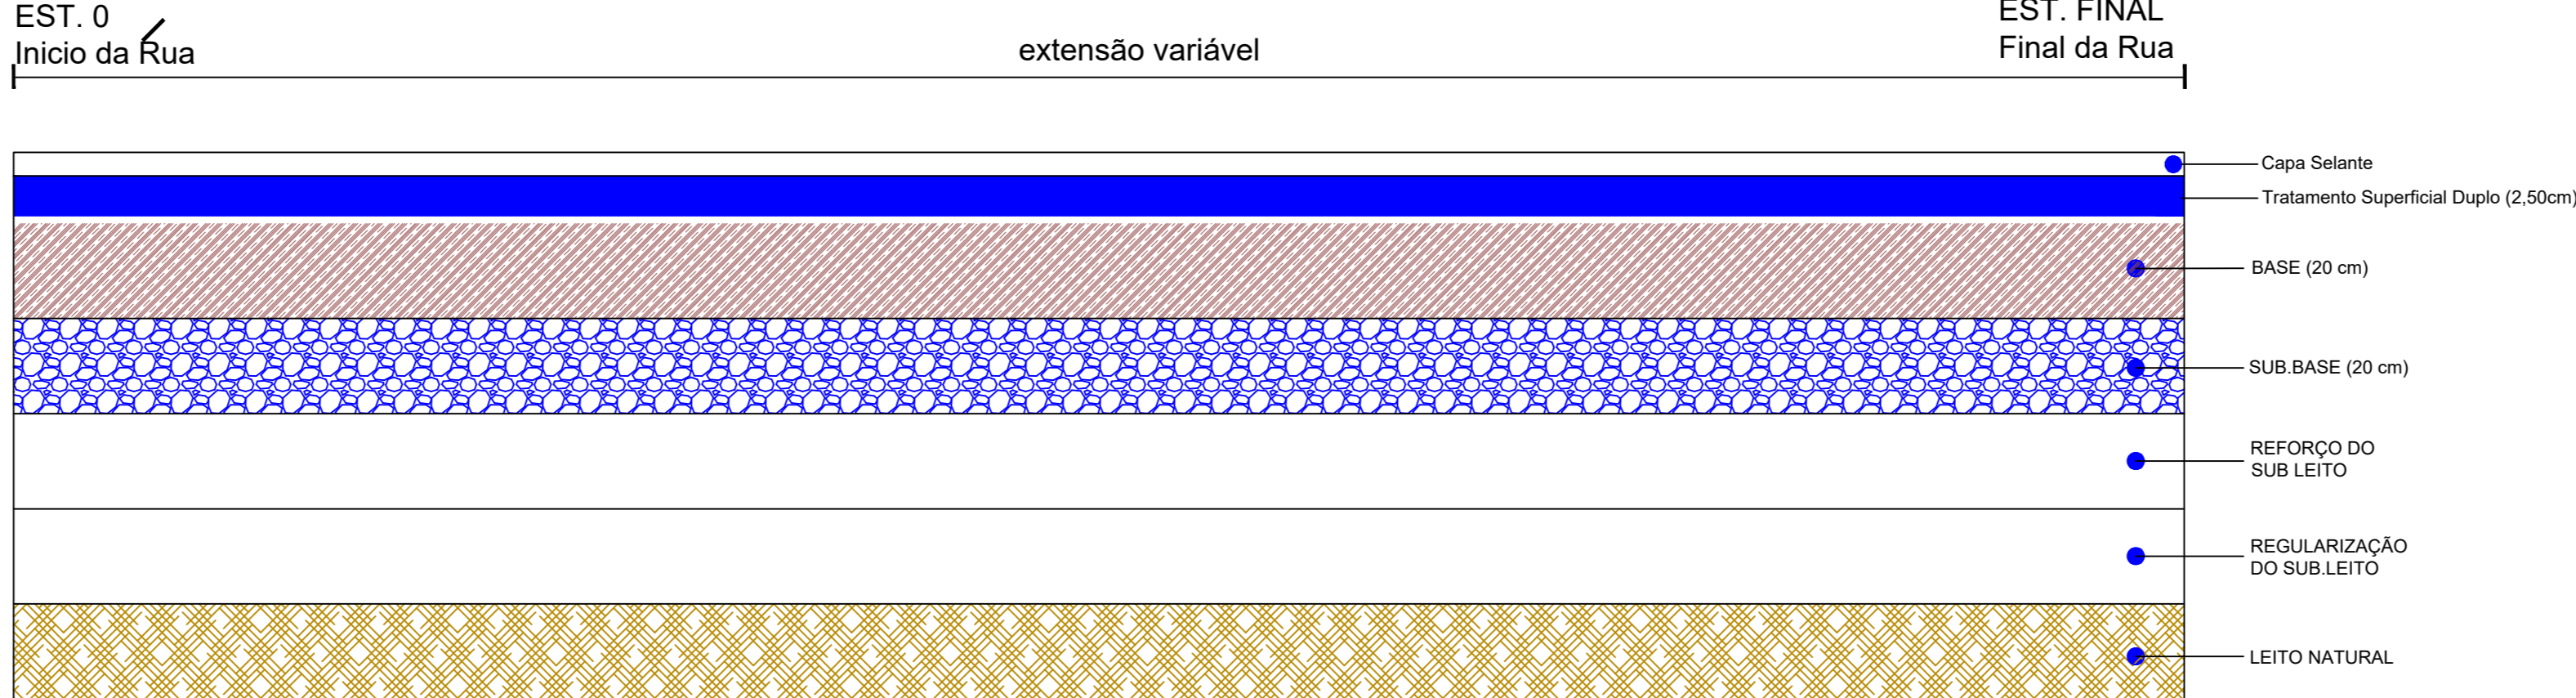

DESCRIÇÃO / LEGENDA

- | | | | |
|---|---|--------------------------------|-------------------|
| 1 - CAPA SELANTE APLICAÇÃO NA PORÇÃO DE 0,7 A1,5L / M ² SD-4 | 3 - BASE DE SOLO ESTABILIXADA GRANULOMÉTRICAMENTE SEM MISTURA - 100% PROCTOR NORMAL | 5 - REFORÇO DO SUB-LEITO | 7 - LEITO NATURAL |
| 2 - REVESTIMENTO EM TSD (TRATAMENTO SUPERFICIAL DUPLO) | 4 - SUB-BASE DE SOLO ESTABILIZADA GRANULOMÉTRICAMENTE SEM MISTURA - 100% PROCTOR NORMAL | 6 - REGULARIZAÇÃO DO SUB-LEITO | |

Aprovação/Autentificações:

<div>SERVIÇO PÚBLICO ESTADO DO MATO GROSSO</div> <div></div>	
Cliente: <div><div>Prefeitura Municipal de NOVA MONTE VERDE PREFEITURA MUNICIPAL DE NOVA MONTE VERDE Avenida Mato Grosso, 51 Centro, 78593-000 Telefone (06) 3597-2900 CNPJ: 37.465.556/0001-63</div><div>EDEMILSON MARINO DOS SANTOS PREFEITO MUNICIPAL CPF: 330.412.338-51</div></div>	
Autor do Projeto/Responsável Técnico: <div><div><div>ALEX OSCAR DE SOUSA ENGENHEIRO CIVIL - CREA/MT 12550 CNPJ: 17.767.272/0001-86</div></div><div>ALEX OSCAR DE SOUSA ENGENHEIRO CIVIL - CREA/MT 12550</div></div>	
Tipo de Obra: Institucional Modalidade: Infraestrutura Urbana	
DADOS DA OBRA	

Objeto de contrato:

EXECUÇÃO DE PAVIMENTO EM TSD COM DRENAGEM, SINALIZAÇÃO E PASSEIO PÚBLICO EM DIVERSAS RUAS DO PERÍMETRO URBANO DO MUNICÍPIO DE NOVA MONTE VERDE-MT

ART:1220240016301

PORTARIA DE PROJETO APROVADO: 086/2024

Endereço da obra:

DIVERSAS RUAS DO MUNICÍPIO DE NOVA MONTE VERDE - MT.

ASSUNTO DE PROJETO	Quadro de Áreas/Legenda:
Conteúdo: <ul style="list-style-type: none">01 -GEOMETRICO<ul style="list-style-type: none">PERFIL E TRAÇADO02 -PAVIMENTAÇÃO<ul style="list-style-type: none">SEÇÃO TIPODIAGRAMA LINEAR03 -TERRAPLENAGEM<ul style="list-style-type: none">VOLUME CORTE E ATERRO04 -TERRAPLENAGEM<ul style="list-style-type: none">SEÇÃO DE CORTE E ATERRO	<div>REV: R03</div> <div>DATA: Abril de 2024.</div> <div>ESCALA: 1/1500</div> <div>NOMECLATURA: GEO</div> <div>FOLHA: 40</div>

USE, NÃO É PERMITIDO AL TERCEIRO OU MULTIPlicar ESTE PROJETO SEM AUTORIZAÇÃO DO AUTOR. LEI DE REGISTRO DE DIREITO AUT. Nº 1884/73