

SEÇÃO TIPO DE PAVIMENTAÇÃO


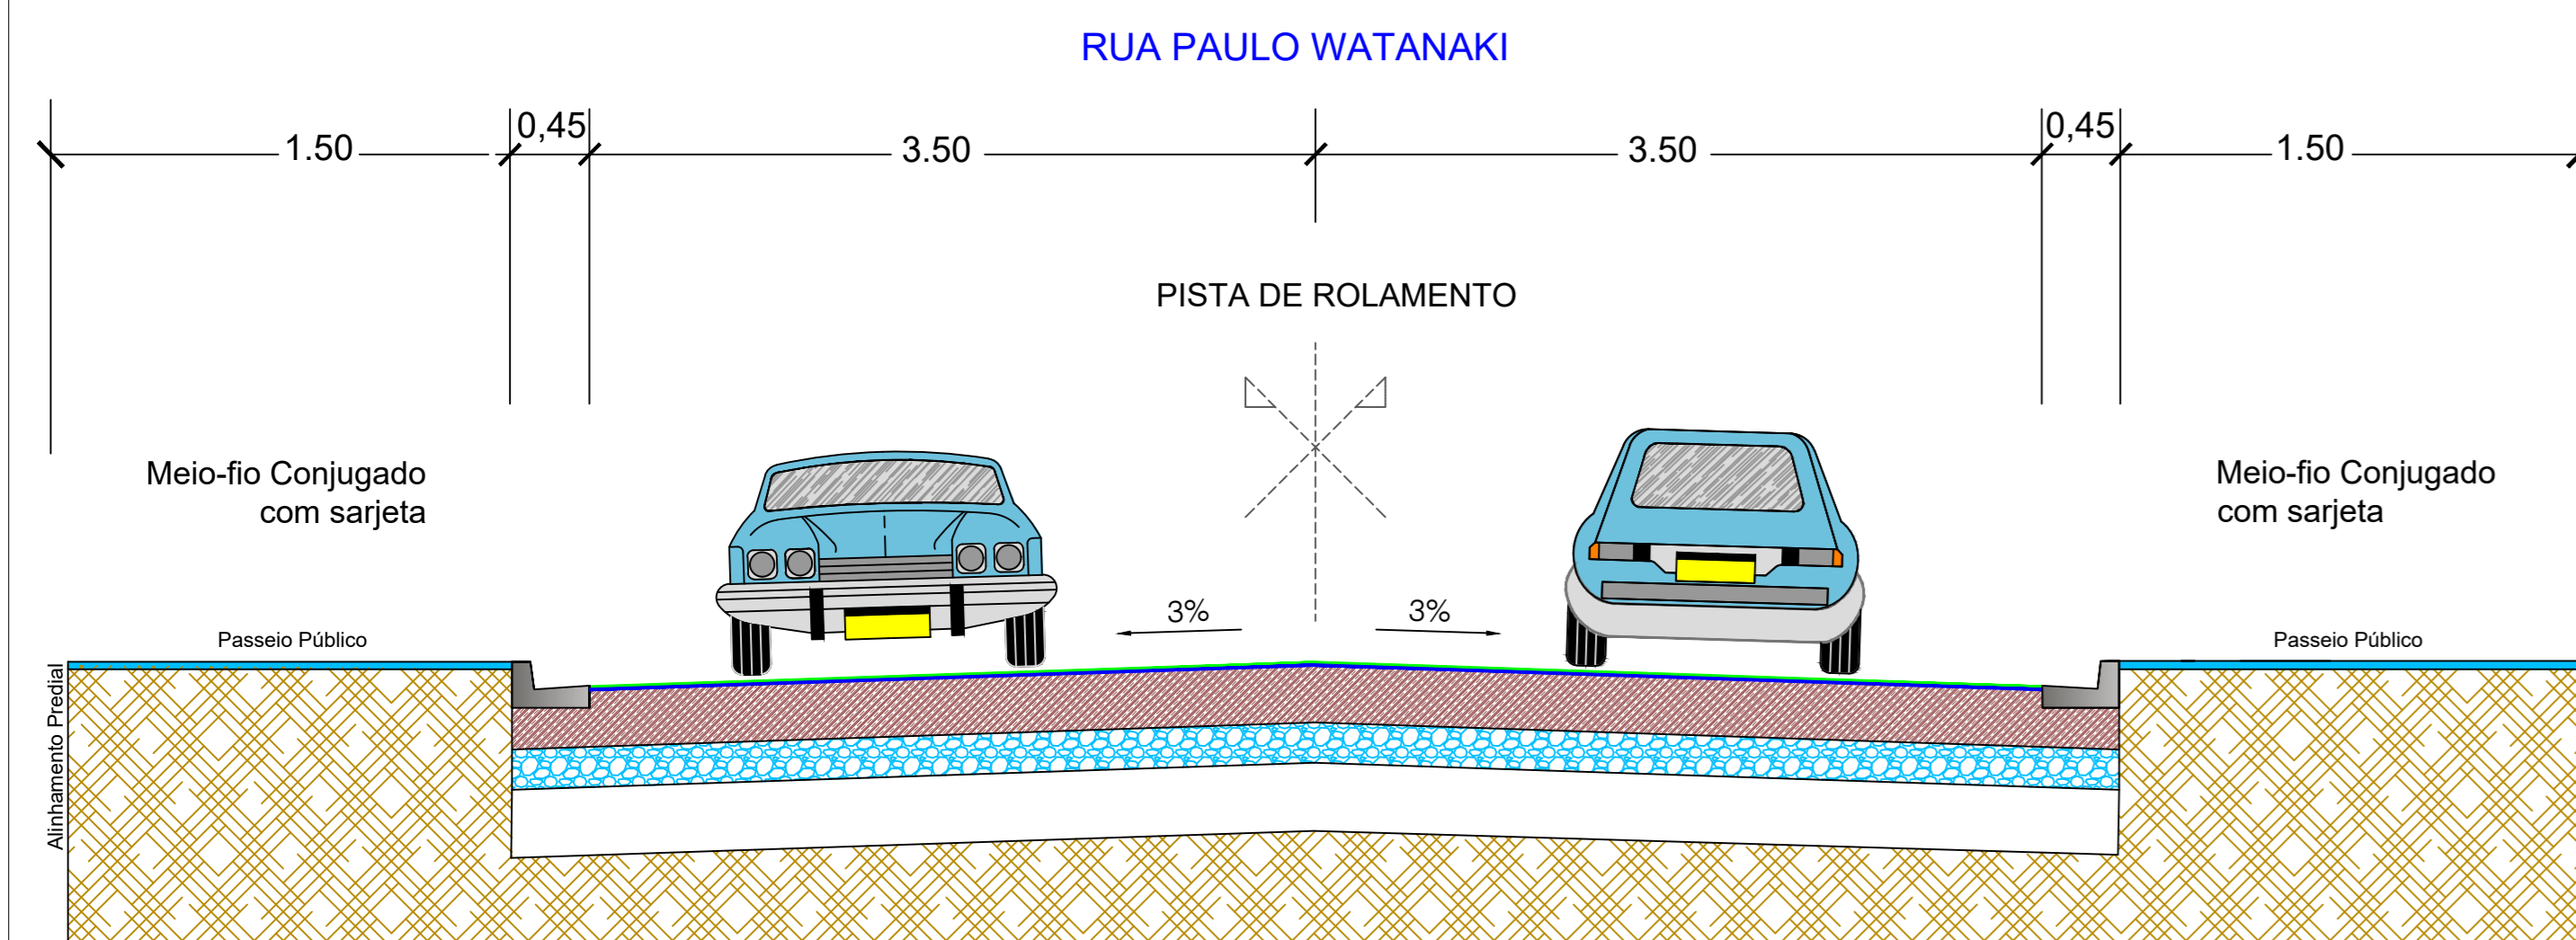






DIAGRAMA LINEAR DO PAVIMENTO

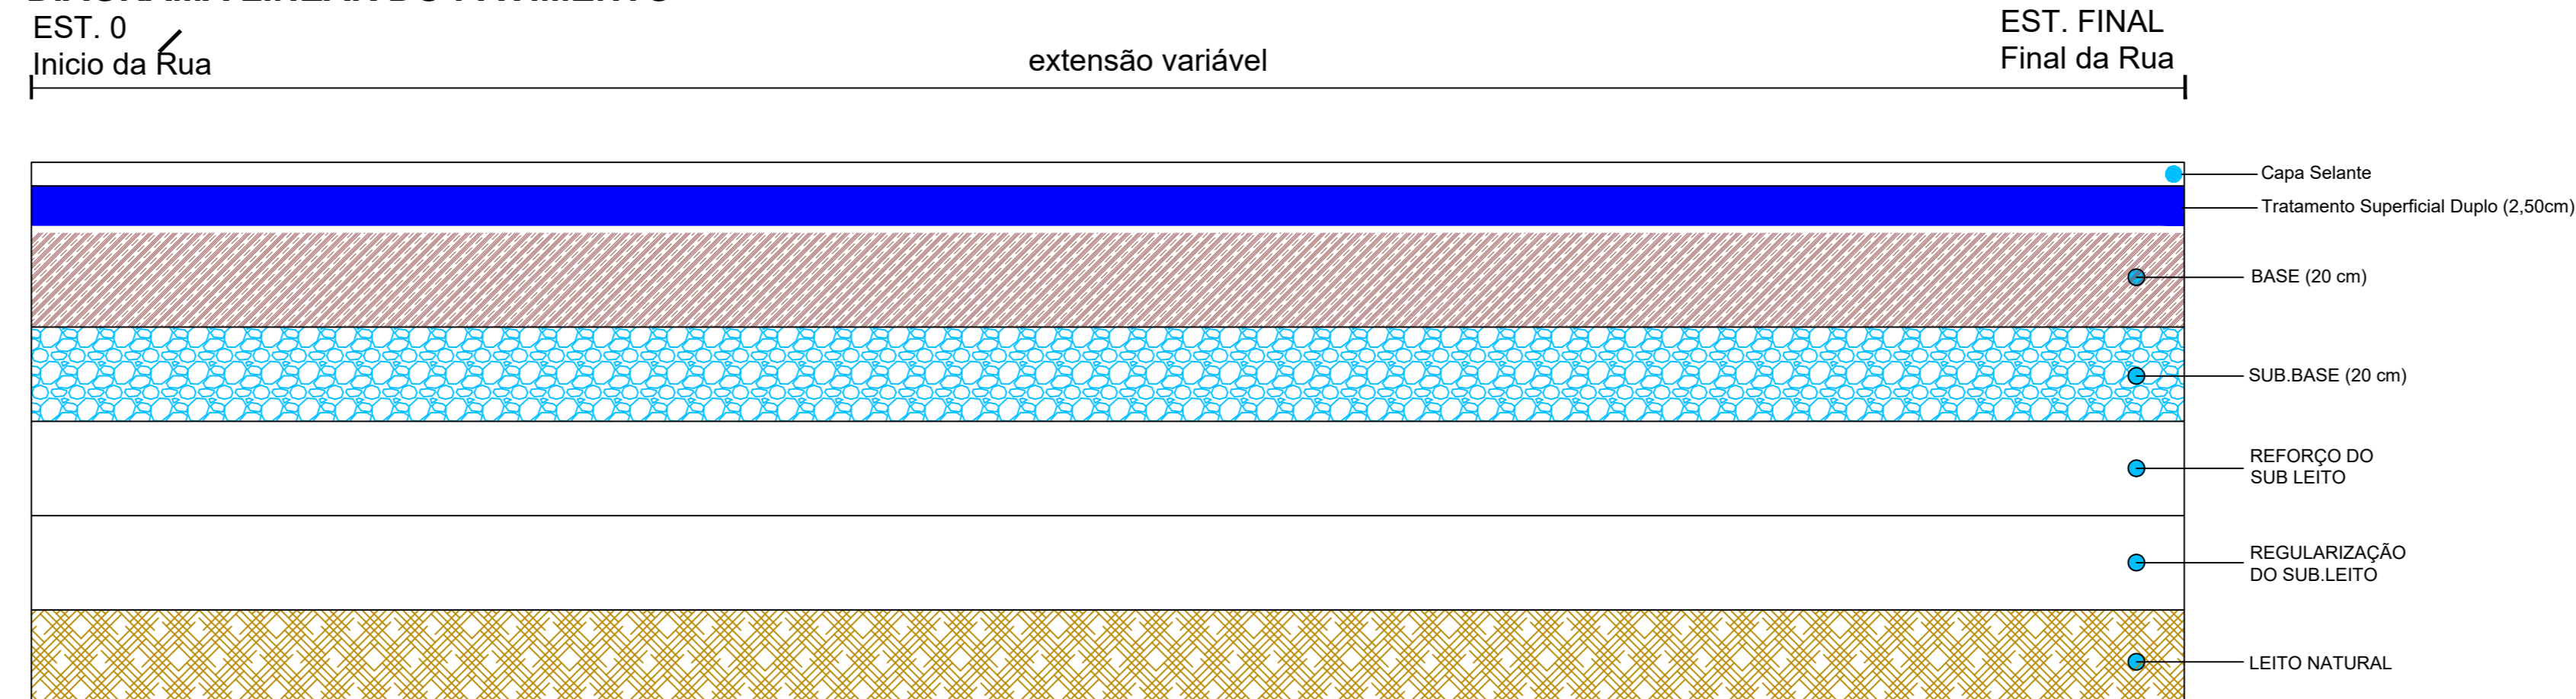

DESCRIÇÃO / LEGENDA

- | | | | | | | | |
|---|---|---|---|---|--------------------------------|---|-------------------|
|  | 1 - CAPA SELANTE APLICAÇÃO NA PORCOÇÃO DE 0,7 A1,5 L / M2 |  | 3 - BASE DE SOLO ESTABILIZADA GRANULOMÉTRICAMENTE SEM MISTURA - 100% PROCTOR NORMAL |  | 5 - REFORÇO DO SUB-LEITO |  | 7 - LEITO NATURAL |
| | 2 - REVESTIMENTO EM TSD (TRATAMENTO SUPERFICIAL DUPLO) | | 4 - SUB-BASE DE SOLO ESTABILIZADA GRANULOMÉTRICAMENTE SEM MISTURA - 100% PROCTOR NORMAL | | 6 - REGULARIZAÇÃO DO SUB-LEITO | | |

Aprovação/Autentificações:



Tipo de Obra: Institucional	Modalidade: Infraestrutura Urbana
DADOS DA OBRA	

Objeto de contrato:
EXECUÇÃO DE PAVIMENTO EM TSD COM DRENAGEM, SINALIZAÇÃO E PASSEIO PÚBLICO EM
DIVERSAS RUAS DO PERÍMETRO URBANO DO MUNICÍPIO DE NOVA MONTE VERDE-MT
ART: 1220240016301
PORTARIA DE PROJETO APROVADO: 086/2024
Endereço da obra:
DIVERSAS RUAS DO MUNICÍPIO DE NOVA MONTE VERDE - MT.

<p>ASSUNTO DE PROJETO</p> <p>Conteúdo:</p> <p>01 -GEOMETRICO</p> <p>- PERFIL E TRAÇADO</p> <p>02 -PAVIMENTAÇÃO</p> <p>- SEÇÃO TIPO</p> <p>- DIAGRAMA LINEAR</p>		<p>Quadro de Áreas/Legenda:</p> <p>REV: R03</p> <p>DATA: 28/11/2024</p>
---	--	---

REV: R03	
DATA: Abril de 2024.	
ESCALA: 1/1500	
NOMECLATURA: GEO	FOLHA: 42