


04

TERRAPLENAGEM: VOLUME CORTE E ATERRO
SEM ESCALA:

VOLUME TOTAL							
Estaca	Área de Corte (m²)	Área de Aterro (m²)	Volumen de Corte (m3)	Volumen de Aterro (m3)	Volum. Corte Acum. (m3)	Volum Aterro Acum. (m3)	Volumen Líquido (m3)
0+0.00	8.62	0.12	0.00	0.00	0.00	0.00	0.00
1+0.00	9.09	0.28	177.12	4.02	177.12	4.02	173.10
2+0.00	7.27	0.45	163.65	7.31	340.77	11.33	329.44
3+0.00	11.87	0.00	191.42	0.50	532.19	15.83	516.36
4+0.00	17.50	0.09	293.75	4.91	825.93	16.75	809.19
5+0.00	15.12	0.38	326.21	4.66	1152.14	21.41	1130.73
6+0.00	12.40	0.25	275.21	6.25	1427.36	27.66	1399.69
6+17.55	9.26	0.49	190.09	6.51	1617.44	34.17	1583.27


01

GEOMETRICO:TRAÇADO E PERFIL DA RUA SD
ESCALA: 1 / 500

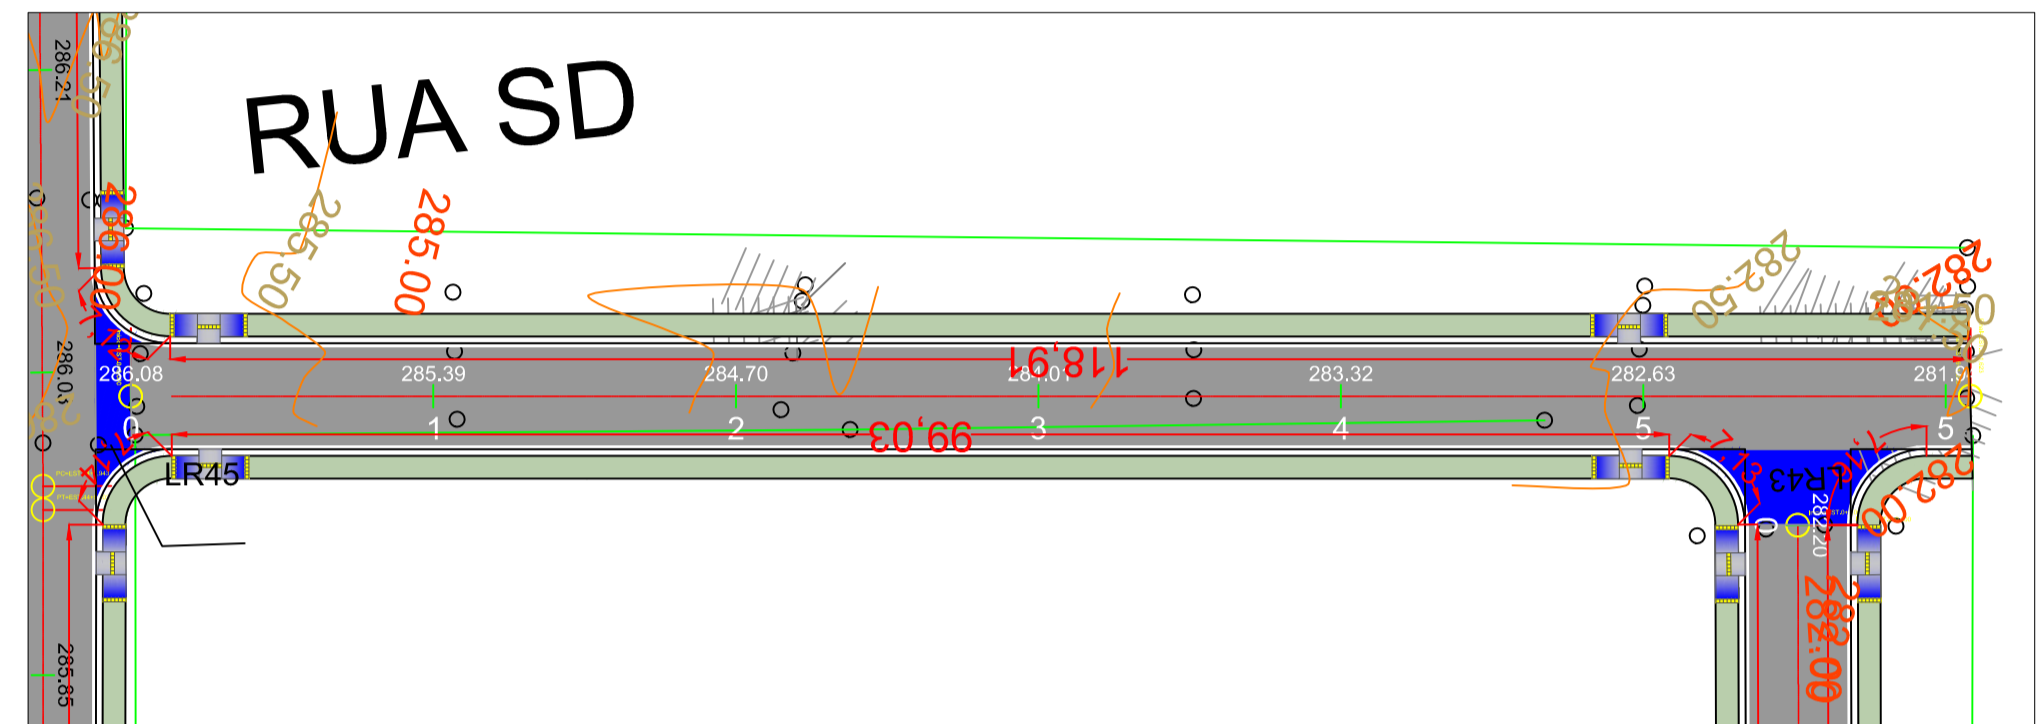

02

PAVIMENTAÇÃO: SEÇÃO DA VIA E DIAGRAMA LINEAR DO PAVIMENTO.
SEM ESCALA:

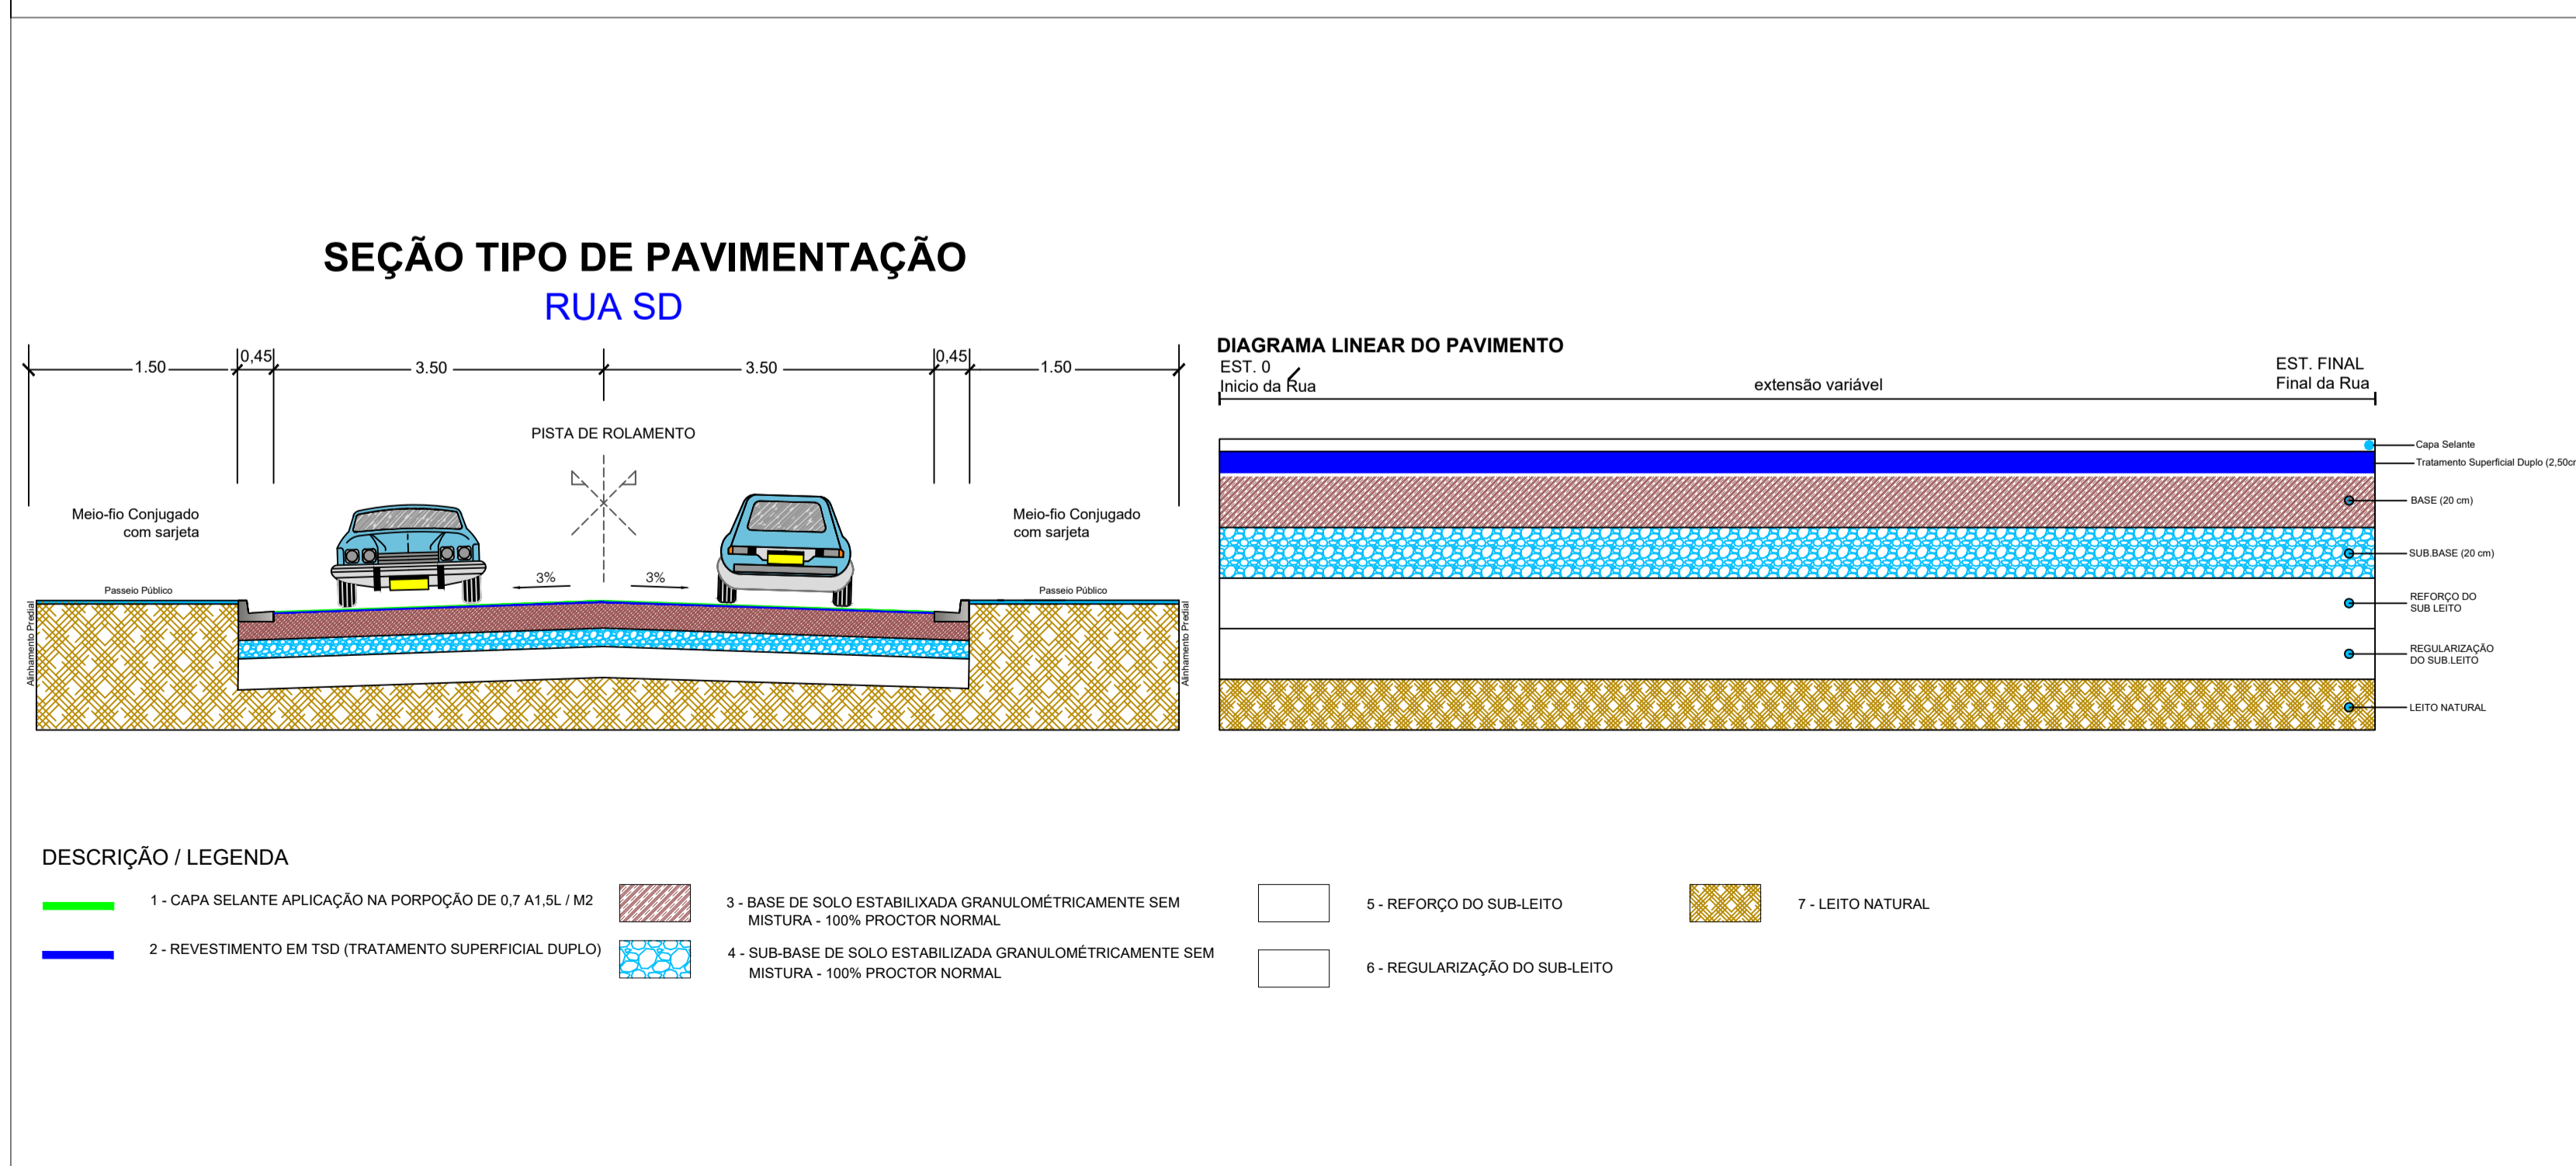

Aprovação/Autentificações:



Cliente:



Prefeitura Municipal de
NOVA MONTE VERDE

PREFEITURA MUNICIPAL DE NOVA MONTE VERDE
Avenida Mato Grosso, 51 Centro, 78593-000
Telefone: (66) 3597 2800
CNPJ: 37.465.556/0001-63

EDEMILSON MARINO DOS SANTOS
PREFEITO MUNICIPAL CPF: 330.412.338-51

Autor do Projeto/Responsavel Tecnico:



Tv. do Parecis, 24 Sala B - Centro, Colider - MT, 78500-000
CNPJ: 17.787.272/0001-86

ALEX OSCAR DE SOUSA
ENGENHEIRO CIVIL CREA/PR-141259/D

Tipo de Obra: Institucional **Modalidade:** Infraestrutura Urbana

DADOS DA OBRA

Objeto de contrato:

EXECUÇÃO DE PAVIMENTO EM TSD COM DRENAGEM, SINALIZAÇÃO E PASSEIO PÚBLICO EM
DIVERSAS RUAS DO PERÍMETRO URBANO DO MUNICÍPIO DE NOVA MONTE VERDE-MT

ART:1220240016301

PORTARIA DE PROJETO APROVADO: 086/2024

Endereço da obra:

DIVERSAS RUAS DO MUNICIPIO DE NOVA MONTE VERDE - MT.

ASSUNTO DE PROJETO

Conteúdo:

- 01 -GEOMETRICO**
- PERFIL E TRAÇADO
- 02 -PAVIMENTAÇÃO**
- SEÇÃO TIPO
- DIAGRAMA LINEAR

Quadro de Áreas/Legenda:

REV: R03

DATA: Abril de 2024.

ESCALA: 1/1500

NOMECLATURA:

GEO

FOLHA:

46