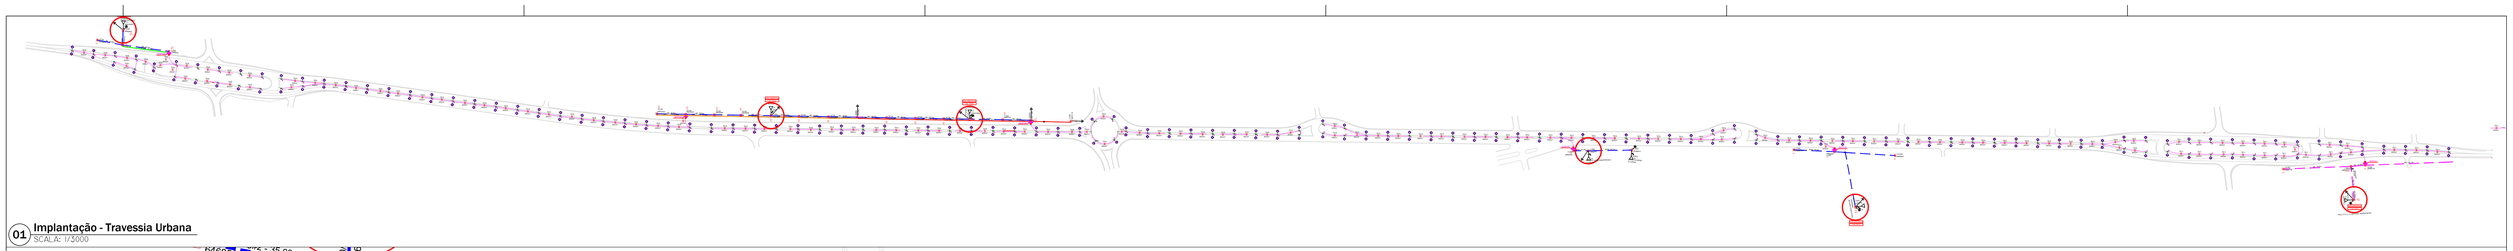

01 **Implantação - Travessia Urbana**
SCALA: 1/5000

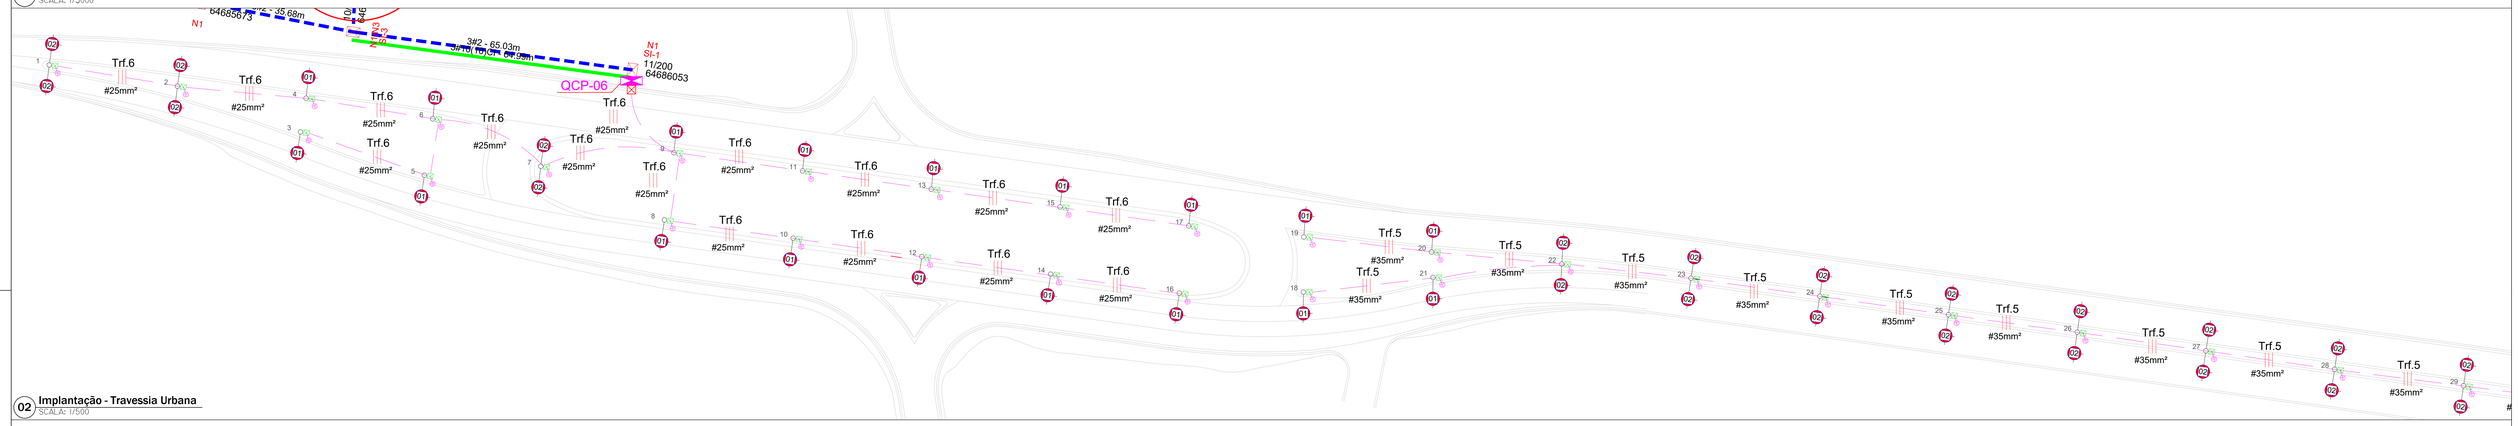

02 **Implantação - Travessia Urbana**
SCALA: 1/500

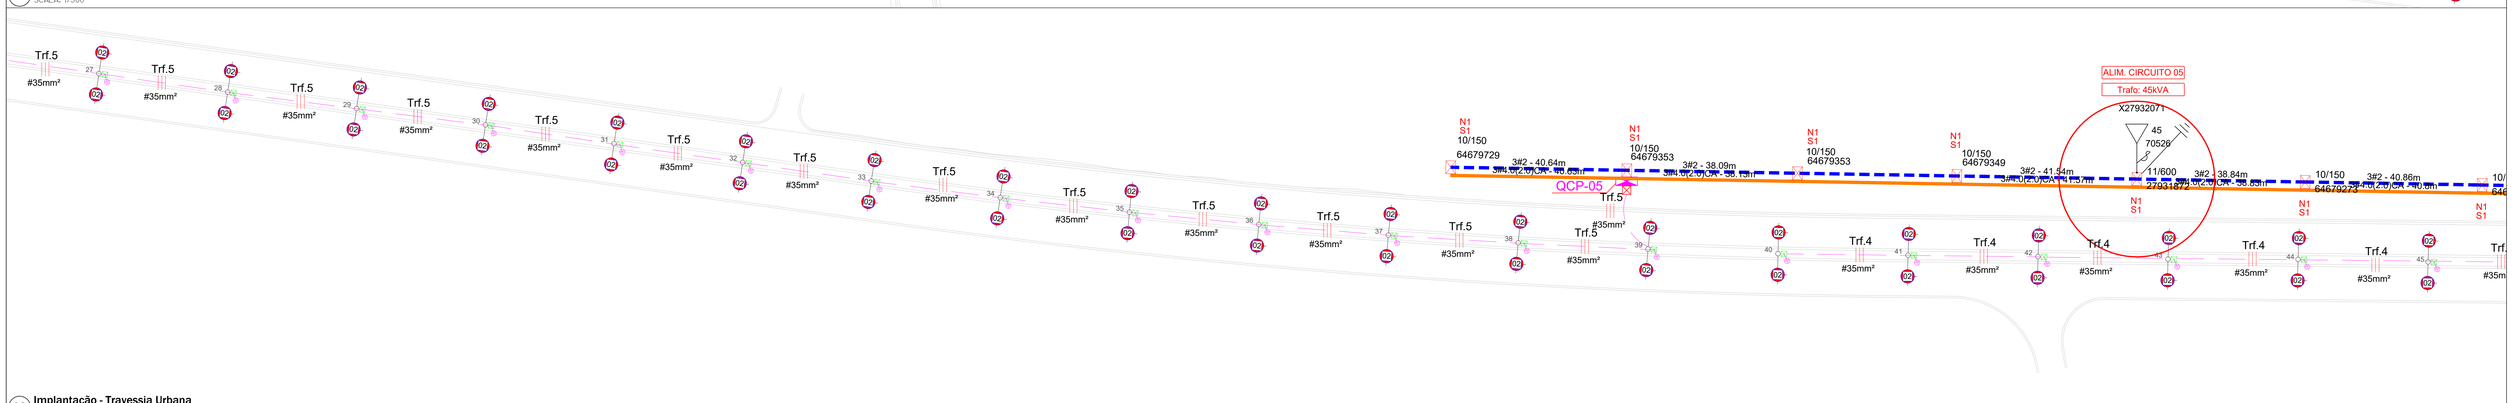

03 **Implantação - Travessia Urbana**
SCALA: 1/500

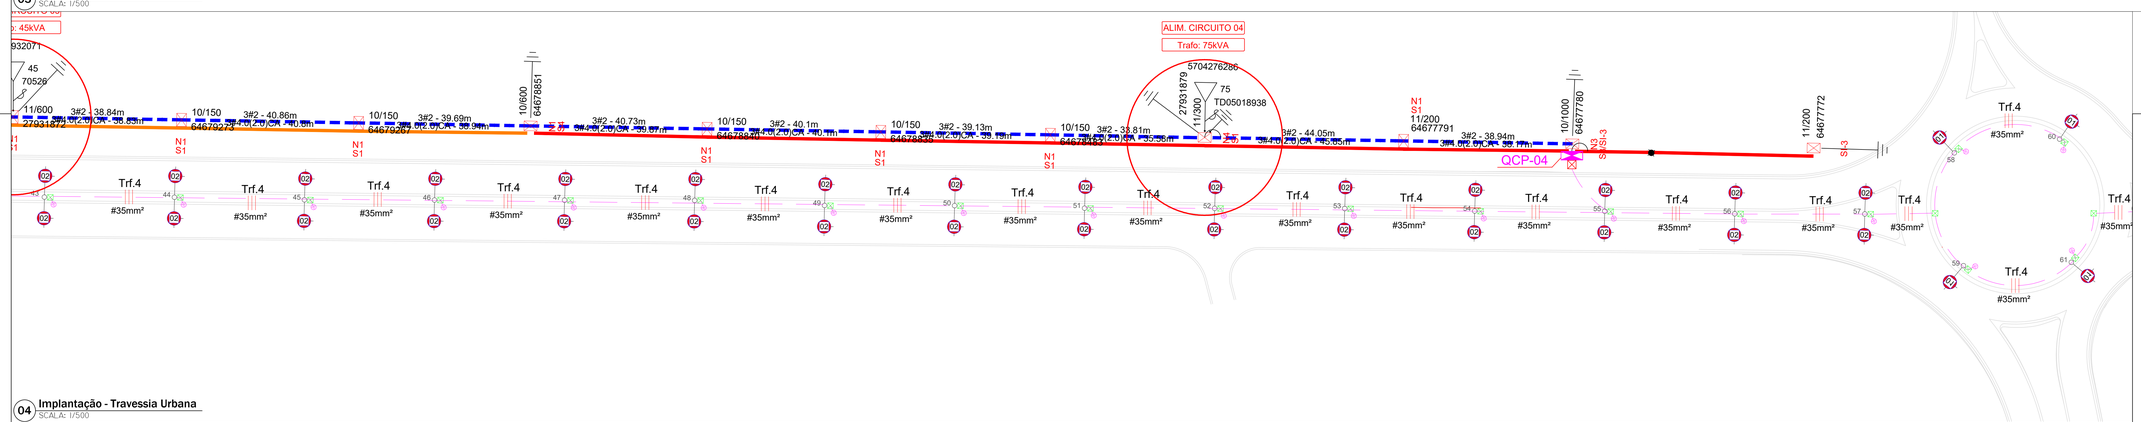

04 **Implantação - Travessia Urbana**
SCALA: 1/500

FLA ENGENHARIA E CONSULTORIA

End.: Rua Professora Tereza Lobo, 196 - Ed. Serra das Flores
Senhor dos Passos - Cuiabá Mato Grosso - Cep: 78.048-670

Contato: +55 65 9216-2962 / 9319-5754
E-mail: fla.engenharia@gmail.com
CNPJ:19.522.505/0001-44

TIPO DA OBRA:	ILUMINAÇÃO PUBLICA DA TRAVESSIA URBANA
PROPRIETÁRIO CPF OU CGC:	NOVA MONTE VERDE CNPJ:
LOCAL E INSORIÇÃO CADASTRAL:	TRAVESSIA URBANA - NOVA MONTE VERDE - MT INSCRIÇÃO CADASTRAL:
AUTOR DO PROJETO: CREA: 1200573099	Engenheiro Eletricista FÁBIO LOPES DE ARAÚJO
RESPONSÁVEL TÉCNICO: CREA /D-MT CAE:	Engenheiro Eletricista
ESCALA INDICADA / DATA: MAR. 2022	ASSUNTO: PROJETO ELÉTRICO DE BAIXA TENSÃO - 220/127V
DESENHO / PROJETO: FÁBIO LOPES DE ARAÚJO	FOLHA Nº: 01/03

E S T A T I S T I C A

ÁREAS:	% DE OCUPAÇÃO		COEF. APROVEIT.	REVISÃO:
	TÉRREO	DEMAIS PAV.		
VER PROJETO DE ARQUITETURA				00