

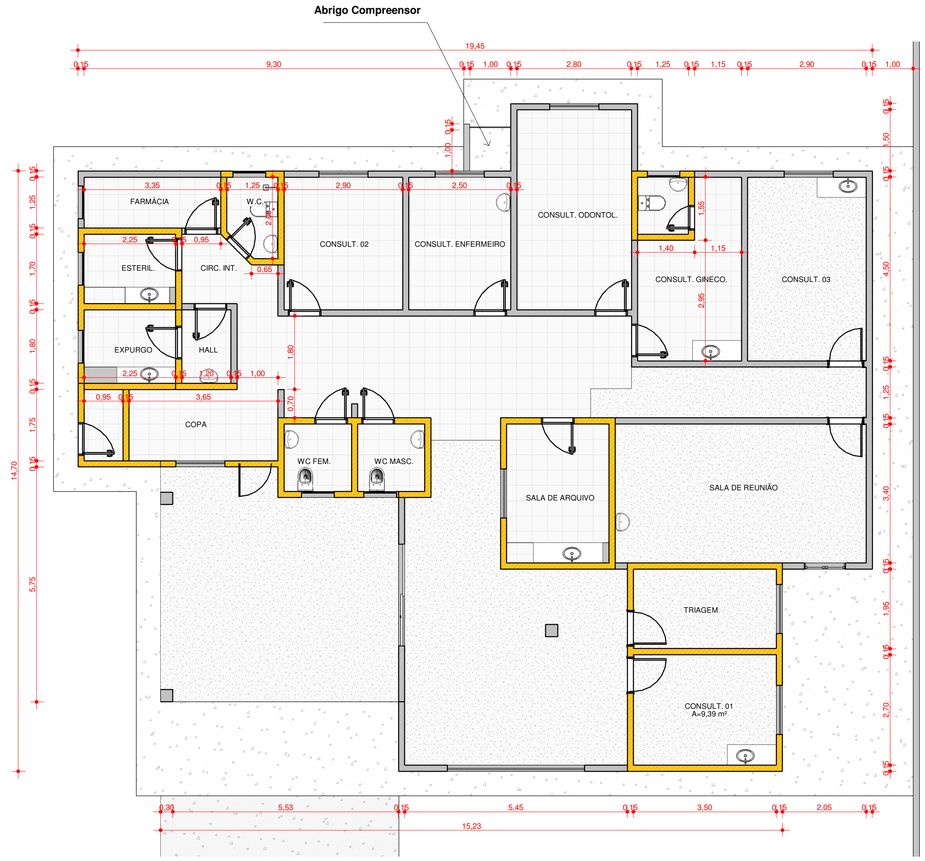



1 PLANTA BAIXA EXISTENTE
1 : 75

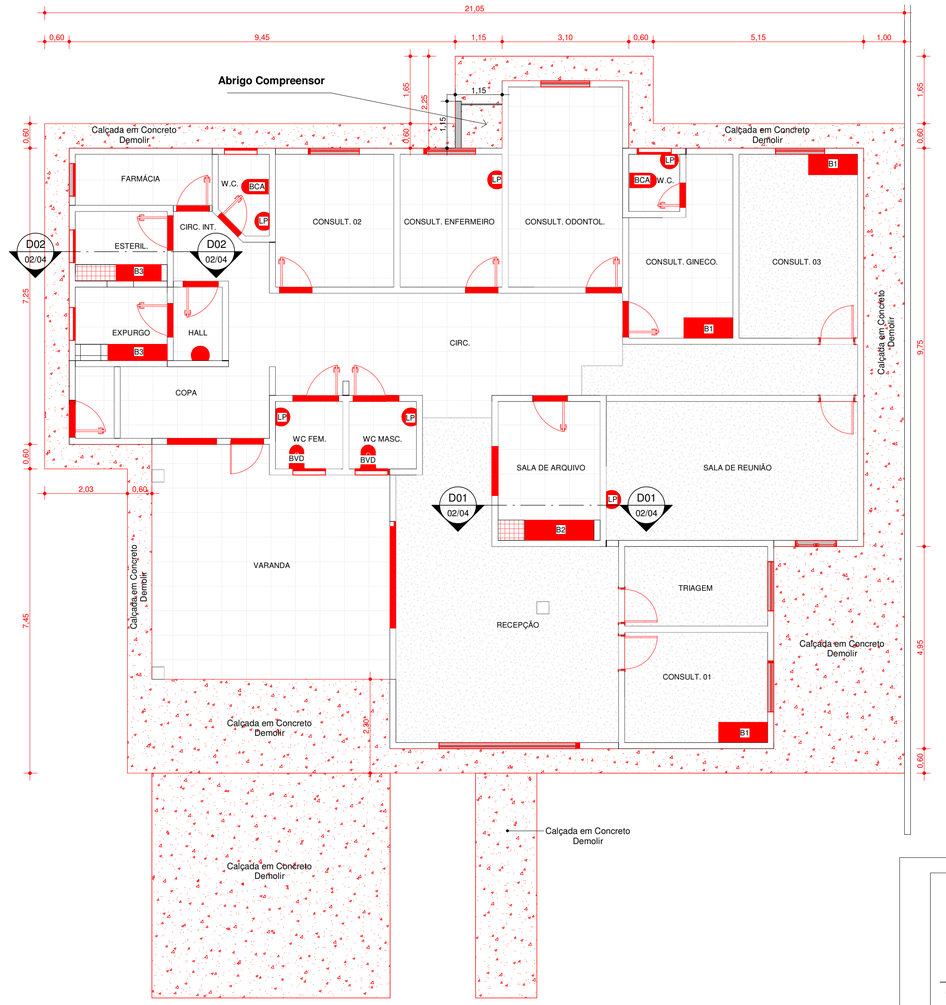


2 PLANTA BAIXA DEMOLIÇÃO
ESCALA 1 : 75

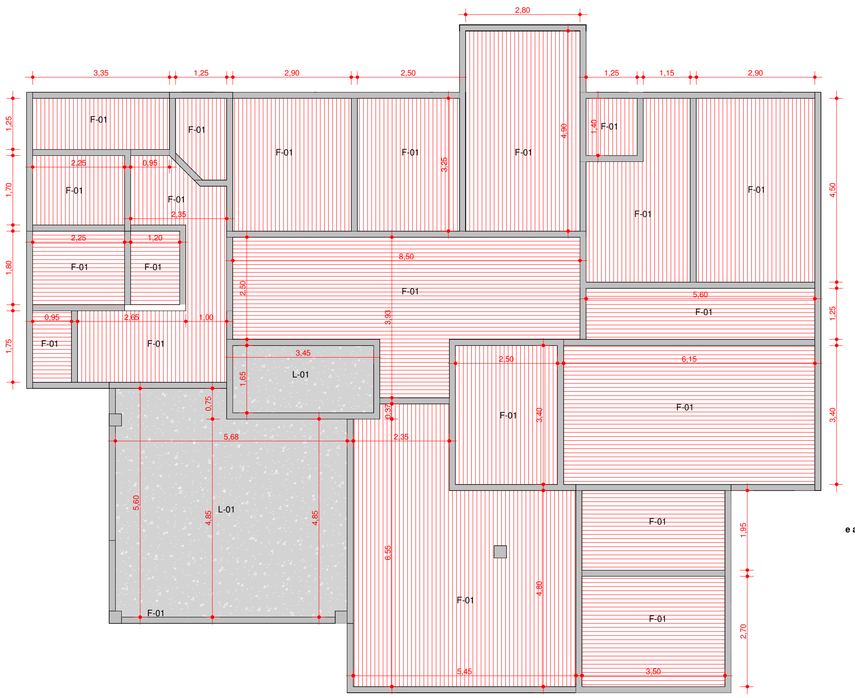

3 PLANTA DE FORRO DEMOLIÇÃO
ESCALA 1 : 75

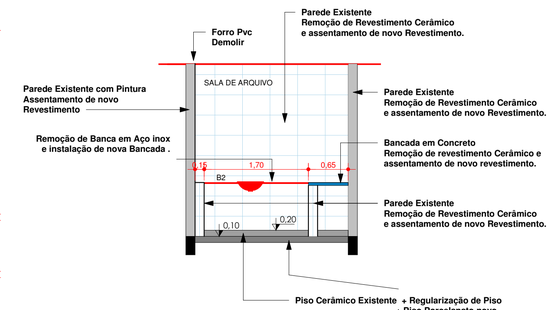

4 DETALHE 01
ESCALA 1 : 50

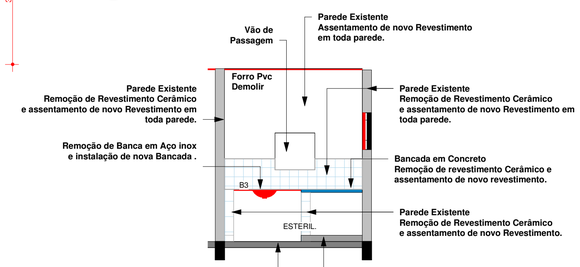

5 DETALHE 02
ESCALA 1 : 50

TABELA DE PORTAS - REMOÇÃO					
CÓD.	QT.	LARG.	ALT.	ESPECIFICAÇÃO	AMBIENTES
EXISTENTE					
P01	12	0,80	2,10	PORTA DE ABRIR EM ALUMINIO VENEZIANA	BANHEIRO E CONSULTÓRIOS
P02	1	0,80	2,10	PORTA DE ABRIR EM VIDRO	COZINHA
P03	4	0,80	2,10	PORTA DE ABRIR EM MADEIRA	CONSULTÓRIOS
P04	1	0,60	2,10	PORTA DE ABRIR EM ALUMINIO VENEZIANA	BANHEIRO (GINECO.)
P05	1	2,50	2,10	PORTA DE CORRER 04 FOLHAS EM VIDRO	RECEPÇÃO
P06	1	0,70	2,10		BANHEIRO E CONSULTÓRIOS

TABELA DE JANELAS - REMOÇÃO						
CÓD,	QT.	LARG.	ALT.	ALTURA PEITORIL	ESPECIFICAÇÃO	AMBIENTES
EXISTENTE						
J01	7	0,80	0,60	1,50	JANELA MAXIAR EM VIDRO.	BANHEIROS
J02	8	1,20	1,00	1,10	JANELA DE CORRER EM ESQUADRIA METÁLICA COM GRADE FIXA E VIDRO.	CONSULTORIOS
J03	1	3,35	1,00	1,30	JANELA DE CORRER 04 FOLHAS EL ALUMINIO E VIDRO.	RECEPÇÃO
J04	1	1,00	1,00	1,10	JANELA DE CORRER 02 FOLHAS EM ALUMINIO E VIDRO.	SALA REUNIÃO
EXISTENTE: 17						

BANCADAS - REMOÇÃO					
CÓD.	TIPO	QT.	LARG.	PROF.	INTERVENÇÃO PREVISTA
REMOÇÃO					
B1	BANCADA EM AÇO INOX COM CUBA.	3	1,00	0,40	REMOÇÃO
B2	BANCADA EM AÇO INOX COM CUBA.	1	1,70	0,40	REMOÇÃO
B3	BANCADA EM AÇO INOX COM CUBA.	2	1,45	0,40	REMOÇÃO
REMOÇÃO: 6					
Total geral: 6					

LOUÇAS SANITÁRIAS - REMOÇÃO		
TIPO	QT.	AMBIENTE
BCA - BACIA SANITÁRIA - CAIXA ACLOPADA	1	W.C.
BCA - BACIA SANITÁRIA - CAIXA ACLOPADA	1	W.C.
BVD - BACIA SANITÁRIA VALVULA DESCARGA.	1	WC FEM.
BVD - BACIA SANITÁRIA VALVULA DESCARGA.	1	WC MASC.
LP - LAVATÓRIO COM PENDESTAL.	1	W.C.
LP - LAVATÓRIO COM PENDESTAL.	1	WC FEM.
LP - LAVATÓRIO COM PENDESTAL.	1	CONSULT. ENFERMEIRO
LP - LAVATÓRIO COM PENDESTAL.	1	SALA DE REUNIÃO
LP - LAVATÓRIO COM PENDESTAL.	1	W.C.
LP - LAVATÓRIO COM PENDESTAL.	1	WC MASC.
LP - LAVATÓRIO COM PENDESTAL.	1	HALL

LEGENDA - PAREDES E ACABAMENTOS

- Parede em Alvenaria + Pintura + Rodapé/ Existente
- Parede em Alvenaria + Pintura + Revestimento Cerâmico/ Existente

LEGENDA - PISO

- Piso Granilite (Existente)
- Piso Cerâmico (Existente)
- Grama Natural Existente
- Piso Cerâmico (Existente) + Regularização em Concreto 03cm (Novo) + Piso Porcelanato sobre Piso (Novo)
- Piso Granilite (Existente) + Regularização em Concreto 03cm (Novo) + Piso Porcelanato sobre Piso (Novo)
- Calçada em Concreto 07cm Novo
- Calçada em Concreto 08cm Novo

LEGENDA - FORRO

- F-01 - Forro tipo PVC Existente a Demolir
- F-02 - Forro Tipo Pvc Junta Seca Novo
- L-01 - Laje Existente + Tratamento + Pintura Nova

LEGENDA - INTERVENÇÕES PREVISTAS

- Demolições e Remoções.
- Construção Nova e Instalações.
- Bancada em Concreto (Existente) Revestimento Cerâmico Existente a Demolir.
- Bancada em Concreto (Existente) Revestimento Cerâmico Novo
- Calçada em Concreto Existente a Demolir.
- Grama Natural Nova.

NOTA: PARA SALAS ESTÉRIL E EXPURGO, ADOTAR AS MESMAS ESPECIFICAÇÕES E SOLUÇÕES CONSTRUTIVAS INDICADAS NO DETALHE 02.

ESTADO DO MATO GROSSO

Cliente:

Prefeitura Municipal de NOVA MONTE VERDE

PREFEITURA MUNICIPAL DE NOVA MONTE VERDE
Avenida Mato Grosso, 51 Centro, 78593-000
Telefone:(66) 3597 2800
CNPJ: 37.465.556/0001-63

Autor do Projeto/Responsável Técnico:

G1 ENGENHARIA & CONSTRUÇÕES
CNPJ: 64.738.876/0001-12
Travessa do Paraciá, 28 Sala 02 - Centro,
Colíder - MT, CEP: 78500-000
Telefone: (66) 99935 - 6020

GILBERTO DA SILVA:88852342168
Assinado digitalmente por GILBERTO DA SILVA:88852342168
ND: C=BR, CN=GILBERTO DA SILVA:88852342168, O=ICP-Brasil, OU=presencial
Data: 2026.09.25 13:05:02 -04'00'

GILBERTO DA SILVA
ENG. CIVIL/SEG. TRABALHO
CREA/MT - 22467/D

DADOS DA OBRA

Objeto de Contrato:
REFORMA DO POSTO DE SAÚDE DA FAMÍLIA DOMINGOS GONÇALVES DE SOUSA, NO MUNICÍPIO DE NOVA MONTE VERDE- MT.

Endereço da Obra:
AVENIDA RONDONÓPOLIS, LOTE 14, QUADRA 22, CEP: 78.593.000 , NOVA MONTE VERDE - MT.

Coordenada:
09°58'45.011"S | 57°27'57.636"O

ASSUNTO DE PROJETO

Conteúdo:
PLANTA EXISTENTE, PLANTA DE DEMOLIÇÃO, PLANTA DE FORRO DEMOLIÇÃO, QUADRO DE ESQUADRIAS E DETALHES.

Quadro de Áreas/Legenda:

ÁREA TOTAL DO TERRENO	700,00 M²
ÁREA EXISTENTE	256,46 M²
ÁREA DE CALÇADAS	126,93 M²
TAXA DE OCUPAÇÃO	36,63%
TAXA DE PERMEABILIDADE	63,36%

REV: 0
DATA: SETEMBRO 2026
ESCALA: Indicada
NOMECLATURA: ARQ.
FOLHA: 02/04

OBS: NÃO É PERMITIDO ALTERAR OU MODIFICAR ESTE PROJETO SEM AUTORIZAÇÃO DO AUTOR, LEI DE REGULAMENTO DIREITO AUTORAL N° 9.888/73