

EQUIPAMENTO COMUNITÁRIO - QUADRA 22

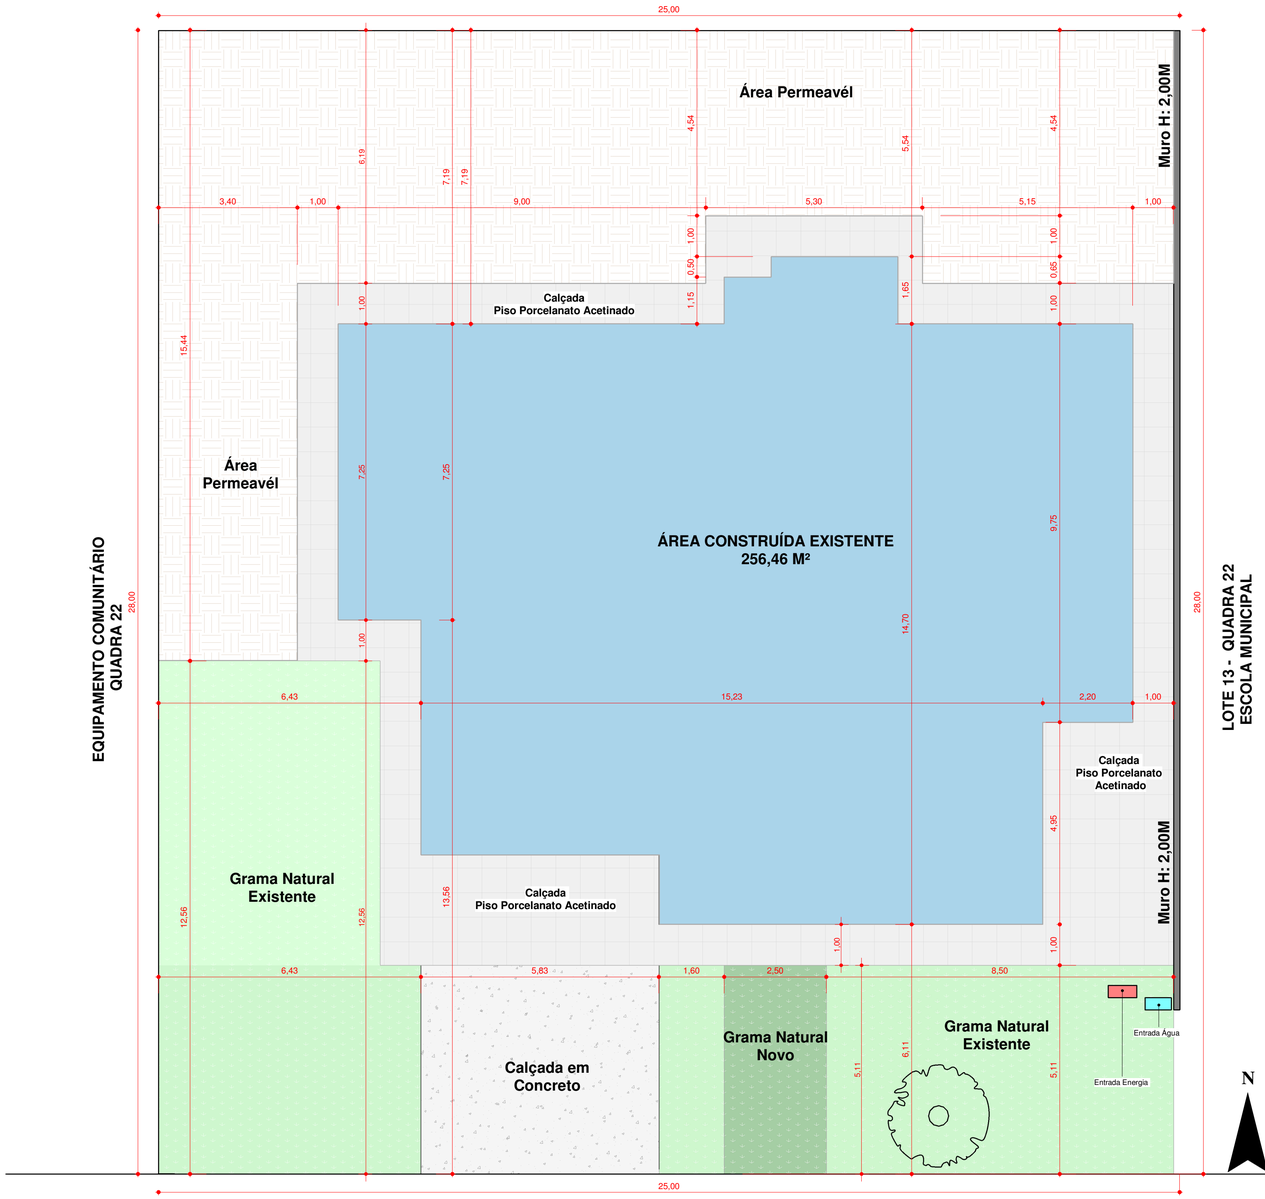

AVENIDA RONDONÓPOLIS, LOTE 14 QUADRA 22

2 IMPLANTAÇÃO
ESCALA 1 : 75

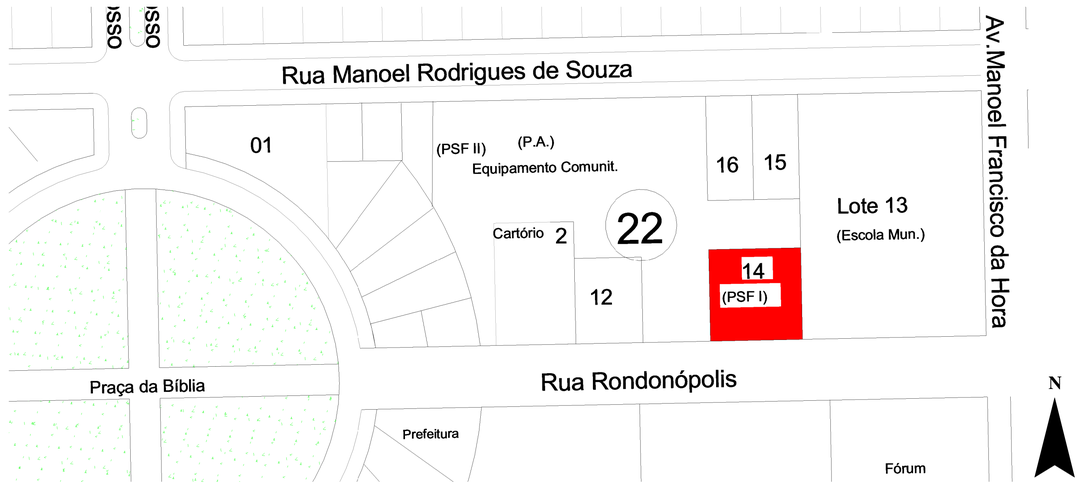

1 PLANTA DE SITUAÇÃO
ESCALA 1 : 1000

ESTADO DO MATO GROSSO

Cliente:

Prefeitura Municipal de
NOVA MONTE VERDE

PREFEITURA MUNICIPAL DE NOVA MONTE VERDE
Avenida Mato Grosso, 51 Centro, 78593-000
Telefone:(66) 3597 2800
CNPJ: 37.465.556/0001-63

Autor do Projeto/Responsável Técnico:

G1 Engenharia & Construções

G1 ENGENHARIA & CONSTRUÇÕES
CNPJ: 64.738.876/0001-12

Travessa do Parecis, 28 Sala 02 - Centro,
Colider - MT, CEP: 78500-000
Telefone: (66) 99935 - 6020

GILBERTO DA SILVA:88852342168
Assinado digitalmente por GILBERTO DA SILVA:88852342168
ND: C=BR, CN=GILBERTO DA SILVA:88852342168, O=ICP-Brasil, OU=presencial
Data: 2026.10.22 09:04:31 -04'00'

GILBERTO DA SILVA
ENG. CIVIL/SEG. TRABALHO
CREA/MT - 22467/D

DADOS DA OBRA

Objeto de Contrato:
REFORMA DO POSTO DE SAÚDE DA FAMÍLIA DOMINGOS GONÇALVES DE SOUSA, NO MUNICÍPIO DE NOVA MONTE VERDE- MT.

Endereço da Obra:
AVENIDA RONDONÓPOLIS, LOTE 14, QUADRA 22, CEP: 78.593.000 , NOVA MONTE VERDE - MT.

Coordenada:
09°58'45.011"S | 57°27'57.636"O

ASSUNTO DE PROJETO

Conteúdo:
PLANTA DE SITUAÇÃO E IMPLANTAÇÃO

Quadro de Áreas/Legenda:

ÁREA TOTAL DO TERRENO	700,00 M²
ÁREA EXISTENTE	256,46 M²
ÁREA DE CALÇADAS	126,93 M²
TAXA DE OCUPAÇÃO	36,63%
TAXA DE PERMEABILIDADE	63,36%

REV: 0
DATA: SETEMBRO 2026
ESCALA: Indicada

NOMECLATURA	FOLHA
ARQ.	01/04

OBS: NÃO É PERMITIDO ALTERAR OU MODIFICAR ESTE PROJETO SEM AUTORIZAÇÃO DO AUTOR, LEI DE REGULAMENTO DIREITO AUTORAL N° 8868/73