

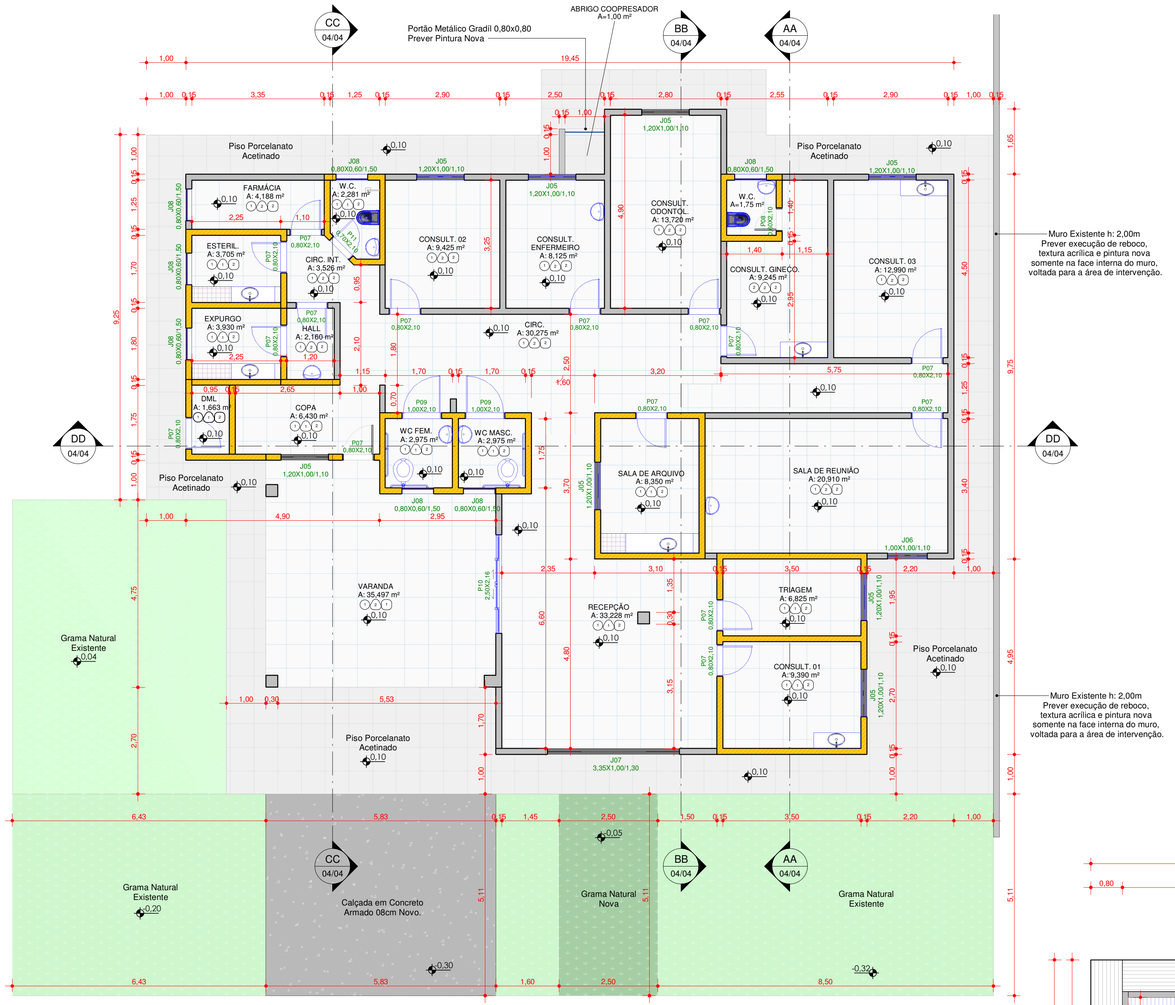


1 PLANTA BAIXA PROPOSTA
ESCALA 1 : 75

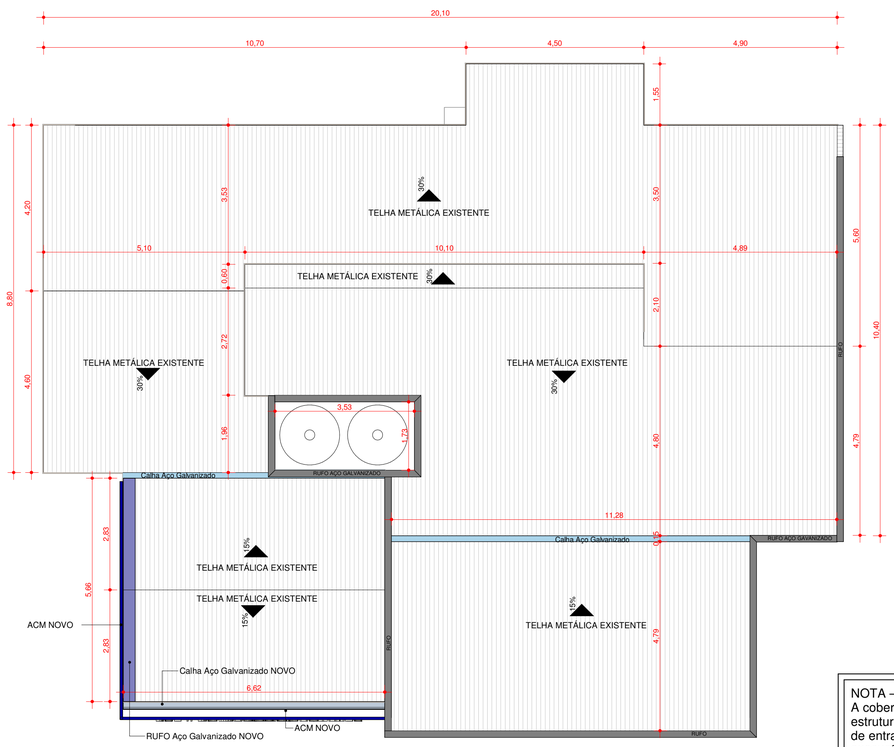

2 PLANTA BAIXA COBERTURA
ESCALA 1 : 75

NOTA – COBERTURA EXISTENTE:
A cobertura existente deverá ser preservada, incluindo telhas, estrutura, rufos, calhas e demais elementos, exceto na Varanda de entrada, onde estão previstas alterações na cobertura, como execução de calha e rufo, platibanda revestida em ACM e pingadeira, conforme indicações em projeto.

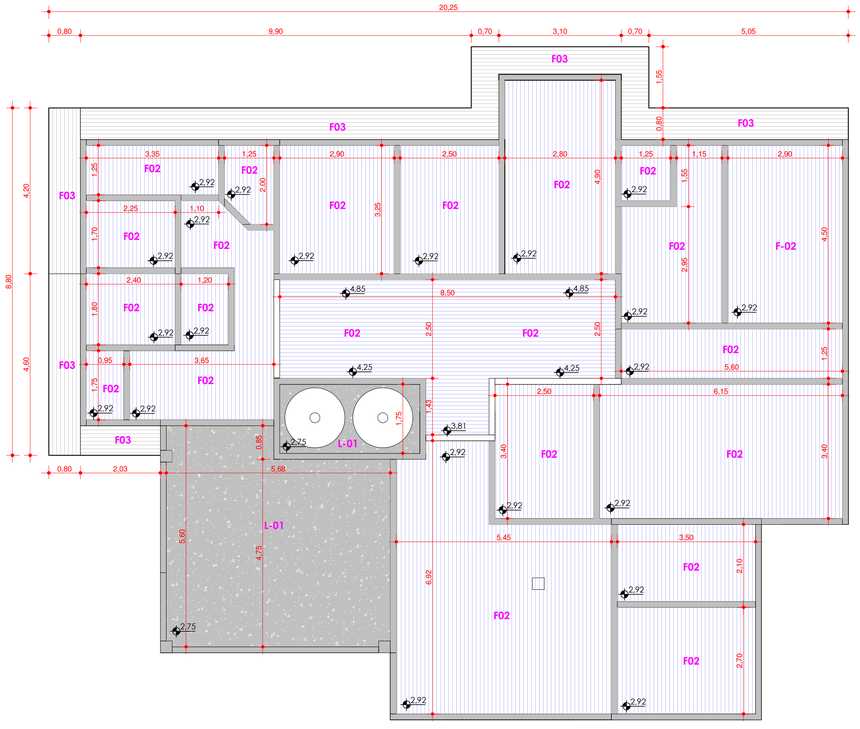

3 PLANTA DE FORRO CONSTRUÇÃO
ESCALA 1 : 75

LEGENDA - PAREDES E ACABAMENTOS

- Parede em Alvenaria + Pintura + Rodapé/ Existente
- Parede em Alvenaria + Pintura + Revestimento Cerâmico/ Existente
- Bancada em Concreto Revestimento Cerâmico Existente a Demolir.
- Bancada em Concreto (Existente) Revestimento Cerâmico Novo

LEGENDA - PISO

- Piso Granilite (Existente)
- Piso Granilite (Demolir)
- Piso Cerâmico (Existente)
- Piso Cerâmico (Demolir)
- Piso Concreto Calçadas (Existente)
- Piso Concreto Calçadas (Demolir)
- Piso Porcelanato 60x60 Acetinado (Áreas Internas) - Novo
- Piso Porcelanato Acetinado (Área de Calçadas) - (Novo)
- Piso Concreto Armado 08cm (Área de Calçadas) - (Novo)

LEGENDA - FORRO

- F-01 - Forro tipo PVC Existente a Demolir
- F-03 - Forro Madeira Existente Prever Pintura
- F-02 - Forro Tipo Pvc Junta Seca Novo
- L-01 - Laje Existente + Tratamento + Pintura Nova

LEGENDA - INTERVENÇÕES PREVISTAS

- Demolições e Remoções.
- Construção Nova e Instalações.

TABELA DE JANELAS - INTALAÇÕES

CÓD.	QT.	LARGURA	ALTURA	ALTURA PEITORIL	ESPECIFICAÇÃO	AMBIENTES
CONSTRUÇÃO						
J05	8	1,20	1,00	1,10	JANELA DE CORRER 02 FOLHAS EM ALUMINIO E VIDRO.	CONSULTORIOS
J06	1	1,00	1,00	1,10	JANELA DE CORRER 02 FOLHAS EM ALUMINIO E VIDRO.	SALA REUNIÃO
J07	1	3,35	1,00	1,30	JANELA DE CORRER 04 FOLHAS EM ALUMINIO E VIDRO.	RECEPÇÃO
J08	7	0,80	0,60	1,50	JANELA MAXIAR EM VIDRO.	BANHEIROS
CONSTRUÇÃO: 17						

TABELA DE PORTAS - INSTALAÇÃO

CÓDIGO	QTDE	LARGURA	ALTURA	ESPECIFICAÇÃO	AMBIENTES
CONSTRUÇÃO					
P07	15	0,80	2,10	ALUMÍNIO LAMBRIL 01 FOLHA - ABRIR	BANHEIRO E CONSULTÓRIOS
P08	1	0,60	2,10	ALUMÍNIO LAMBRIL 01 FOLHA - ABRIR	BANHEIRO (GINECO.)
P09	2	1,00	2,10	ALUMÍNIO LAMBRIL 01 FOLHA - ABRIR	BANEHIRO/COPA
P10	1	2,50	2,16	PORTA DE CORRER 04 FOLHAS EM ALUMINIO E VIDRO.	RECEPÇÃO
P11	1	0,70	2,10	ALUMÍNIO LAMBRIL 01 FOLHA - ABRIR	BANHEIRO E CONSULTÓRIOS

BANCADAS - INSTALAÇÕES

CÓD.	MARCA	QT.	LARGURA	PROFUNDIDADE	REFORMA
INSTALAÇÃO					
B4	BANCADA EM AÇO INOX COM CUBA.	3	1,20	0,40	INSTALAÇÃO
B5	BANCADA EM AÇO INOX COM CUBA.	1	1,70	0,40	INSTALAÇÃO
B6	BANCADA EM AÇO INOX COM CUBA.	2	1,10	0,40	INSTALAÇÃO
INSTALAÇÃO: 6					
Total geral: 6					

LOUÇAS SANITÁRIAS - INSTALAÇÃO

TIPO	QT.	AMBIENTE
BACIA SANITÁRIA PCD	1	WC FEM.
BACIA SANITÁRIA PCD	1	WC MASC.
BVD - BACIA SANITÁRIA VALVULA DESCARGA.	1	W.C.
BVD - BACIA SANITÁRIA VALVULA DESCARGA.	1	W.C.
LP - LAVATÓRIO COM PENDESTAL.	1	W.C.
LP - LAVATÓRIO COM PENDESTAL.	1	HALL
LP - LAVATÓRIO COM PENDESTAL.	1	CONSULT. ENFERMEIRO
LP - LAVATÓRIO COM PENDESTAL.	1	W.C.
LP - LAVATÓRIO COM PENDESTAL.	1	SALA DE REUNIÃO
LP - LAVATÓRIO COM PENDESTAL.	1	WC FEM.
LP - LAVATÓRIO COM PENDESTAL.	1	WC MASC.

ESPECIFICAÇÕES

PISO
1 - PISO PORCELANATO ACETINADO 60X60 - NOVO.
2 - PISO PORCELANATO ANTIDERRAPANTE 60X60 - NOVO.

PAREDE
1 - REVESTIMENTO CERÂMICO ATE O TETO.
2 - PAREDE COM RODAPÉ 10CM + PINTURA ACRÍLICA.

TETO
1 - LAJE EXISTENTE.
2 - FORRO PVC.

ESTADO DO MATO GROSSO

Cliente:

Prefeitura Municipal de NOVA MONTE VERDE

PREFEITURA MUNICIPAL DE NOVA MONTE VERDE
Avenida Mato Grosso, 51 Centro, 78593-000
Telefone:(66) 3597 2800
CNPJ: 37.465.556/0001-63

Autor do Projeto/Responsável Técnico:

G1 Engenharia & Construções

G1 ENGENHARIA & CONSTRUÇÕES
CNPJ: 64.738.876/0001-12
Travessa do Parecis, 28 Sala 02 - Centro, Colider - MT, CEP: 78500-000
Telefone: (66) 99935 - 6020

GILBERTO DA SILVA:88852342168

Assinado digitalmente por GILBERTO DA SILVA:88852342168
ND: C=BR, CN=GILBERTO DA SILVA:88852342168, O=ICP-Brasil, OU=presencial
Data: 2026.10.22 09:05:03 -04'00'

GILBERTO DA SILVA
ENG. CIVIL/SEG. TRABALHO
CREA/MT - 224677D

DADOS DA OBRA

Objeto de Contrato:
REFORMA DO POSTO DE SAÚDE DA FAMÍLIA DOMINGOS GONÇALVES DE SOUSA, NO MUNICÍPIO DE NOVA MONTE VERDE- MT.

Endereço da Obra:
AVENIDA RONDONÓPOLIS, LOTE 14, QUADRA 22, CEP: 78.593.000 , NOVA MONTE VERDE - MT.

Coordenada:
09°58'45.011"S | 57°27'57.636"O

ASSUNTO DE PROJETO

Conteúdo:
PLANTA DE REFORMA, COBERTURA, PLANTA DE FORRO E QUADRO DE ESQUADRIAS.

Quadro de Áreas/Legenda:

ÁREA TOTAL DO TERRENO	700,00 M²
ÁREA EXISTENTE	256,46 M²
ÁREA DE CALÇADAS	126,93 M²
TAXA DE OCUPAÇÃO	36,63%
TAXA DE PERMEABILIDADE	63,36%

REV: 0
DATA: SETEMBRO 2026
ESCALA: Indicada

NOMECLATURA: ARQ.
FOLHA: 03/04

OBS: NÃO É PERMITIDO ALTERAR OU MODIFICAR ESTE PROJETO SEM AUTORIZAÇÃO DO AUTOR, LEI DE REGULAMENTO DIREITO AUTORAL N.º 9986/73