



SIMBOLOGIA


- TUBULAÇÃO DE ÁGUA FRIA
- TUBULAÇÃO DE ESGOTO SANITÁRIO
- X - NÚMERO DA COLUNA
- Y - DIÂMETRO DA COLUNA
- TUBULAÇÃO FIXADA NAS PAREDES

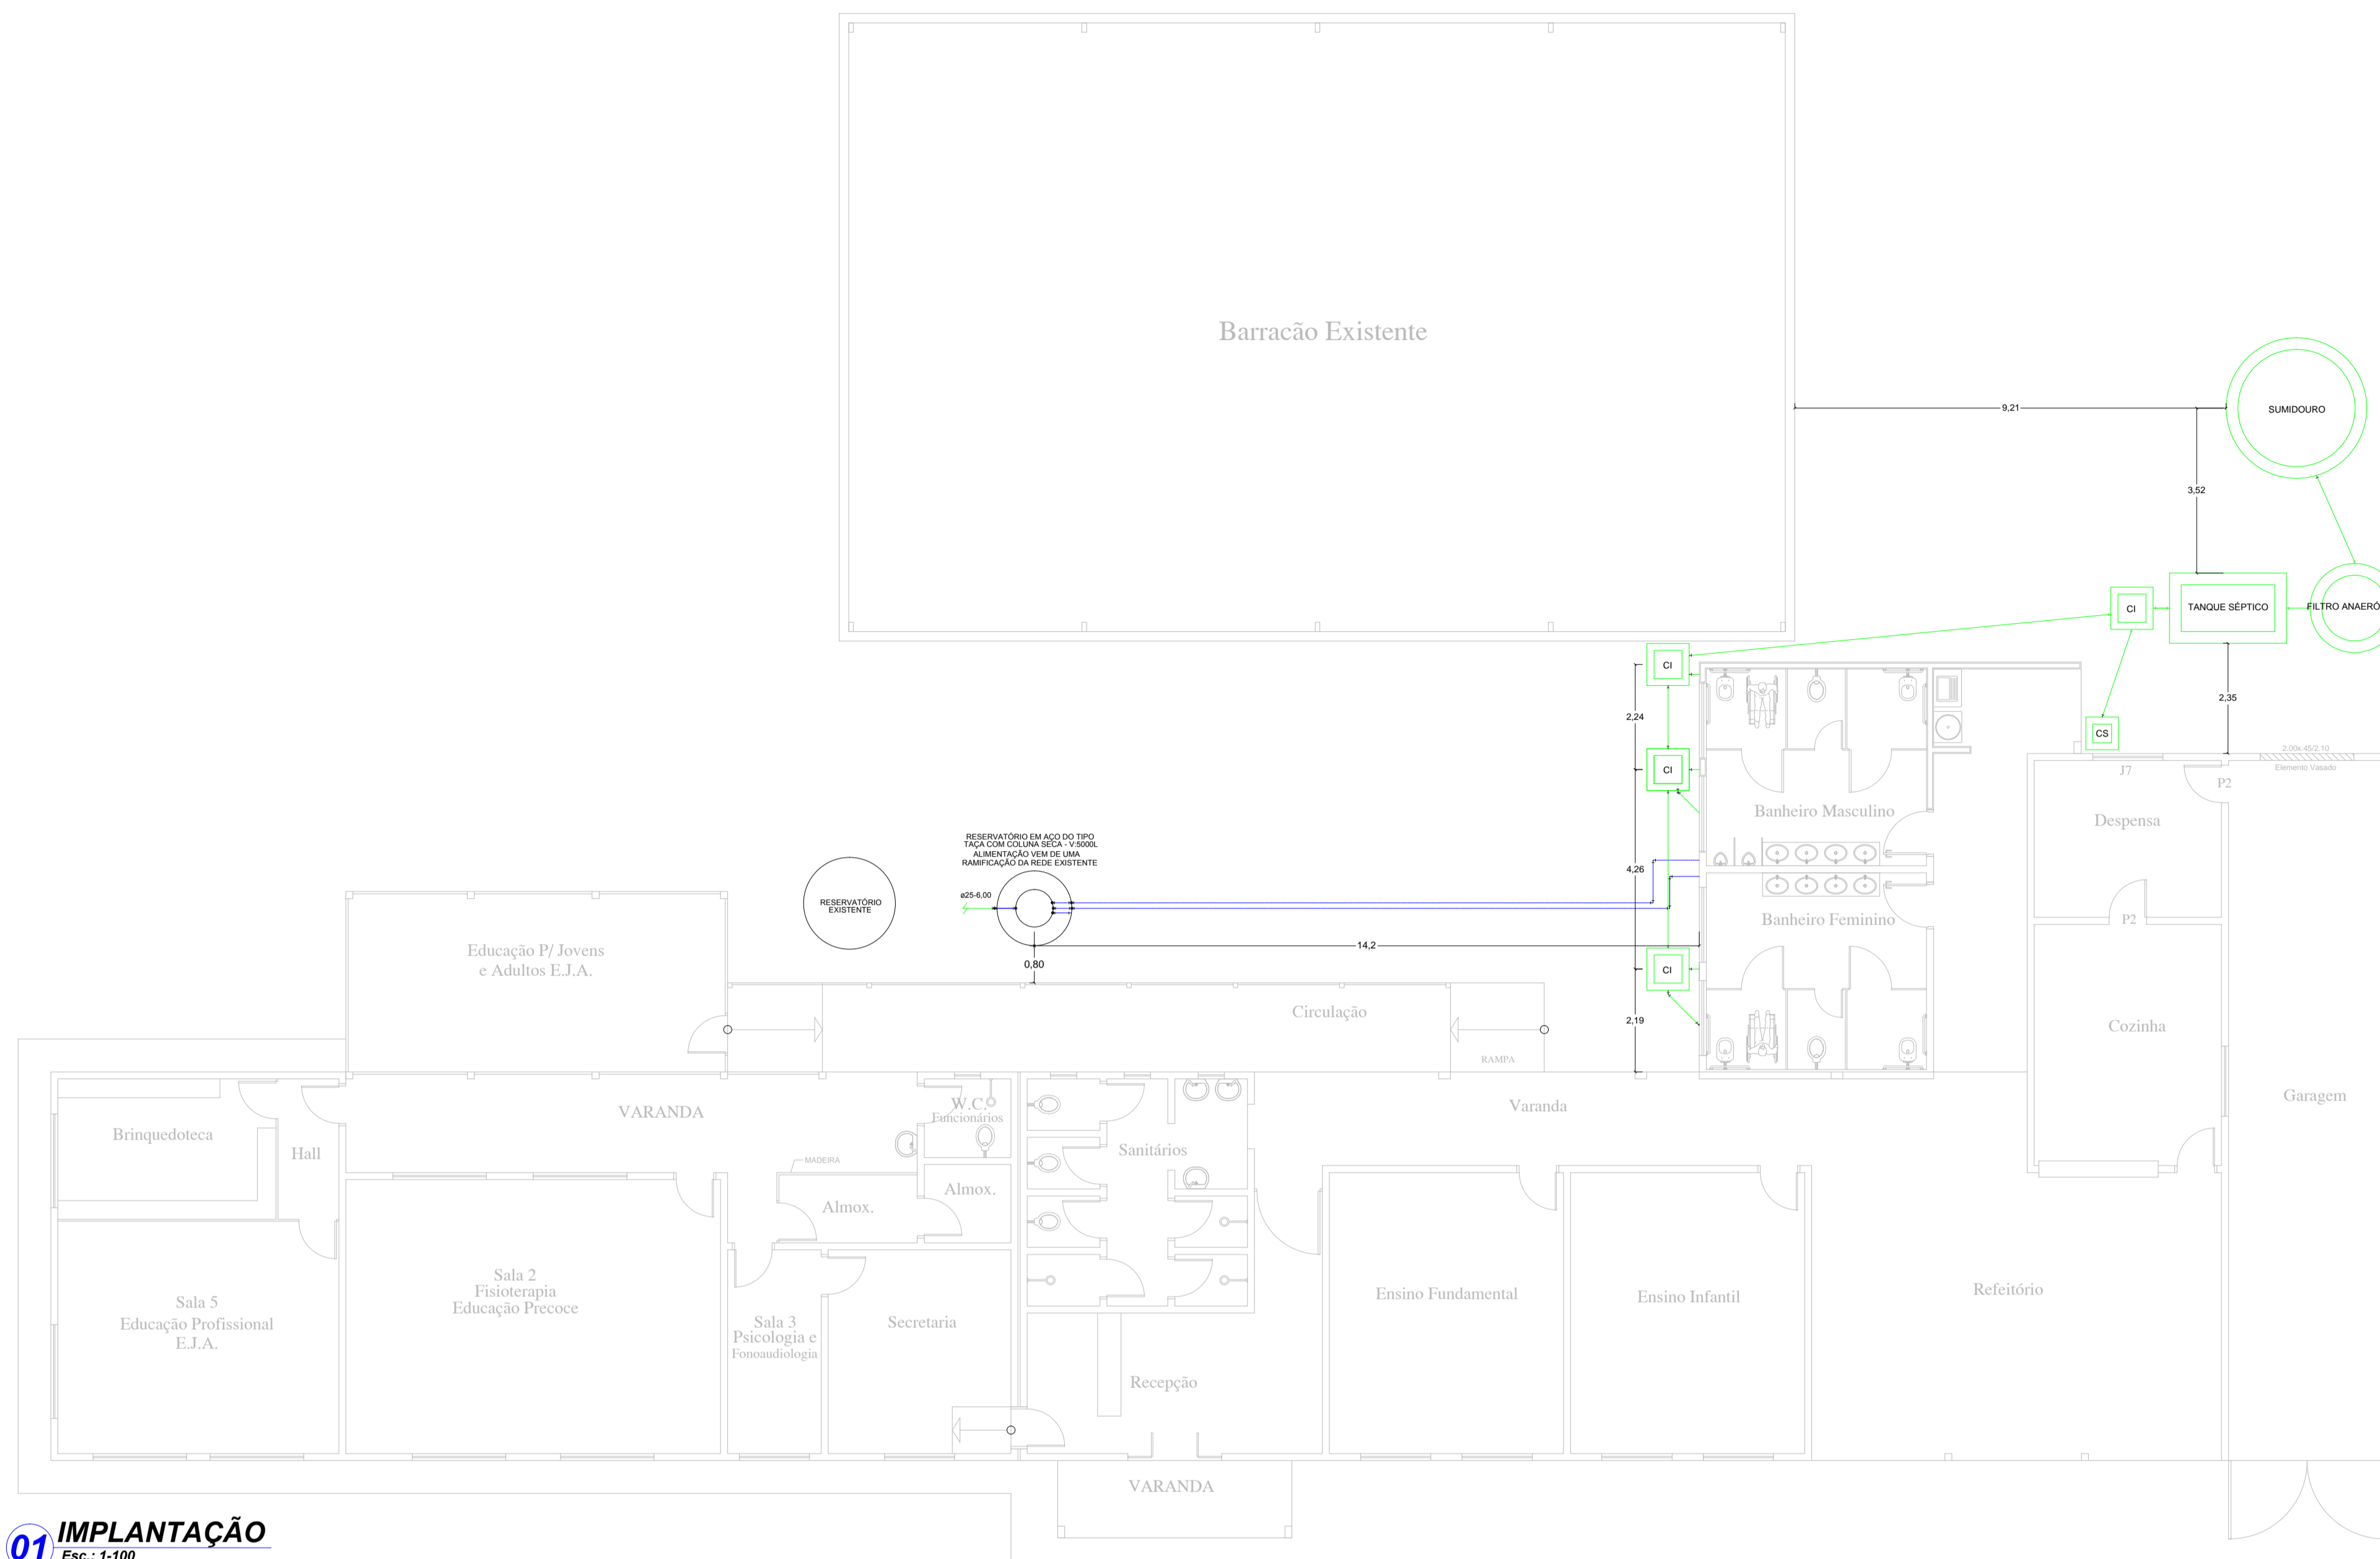

01 IMPLANTAÇÃO
Esc.: 1-100

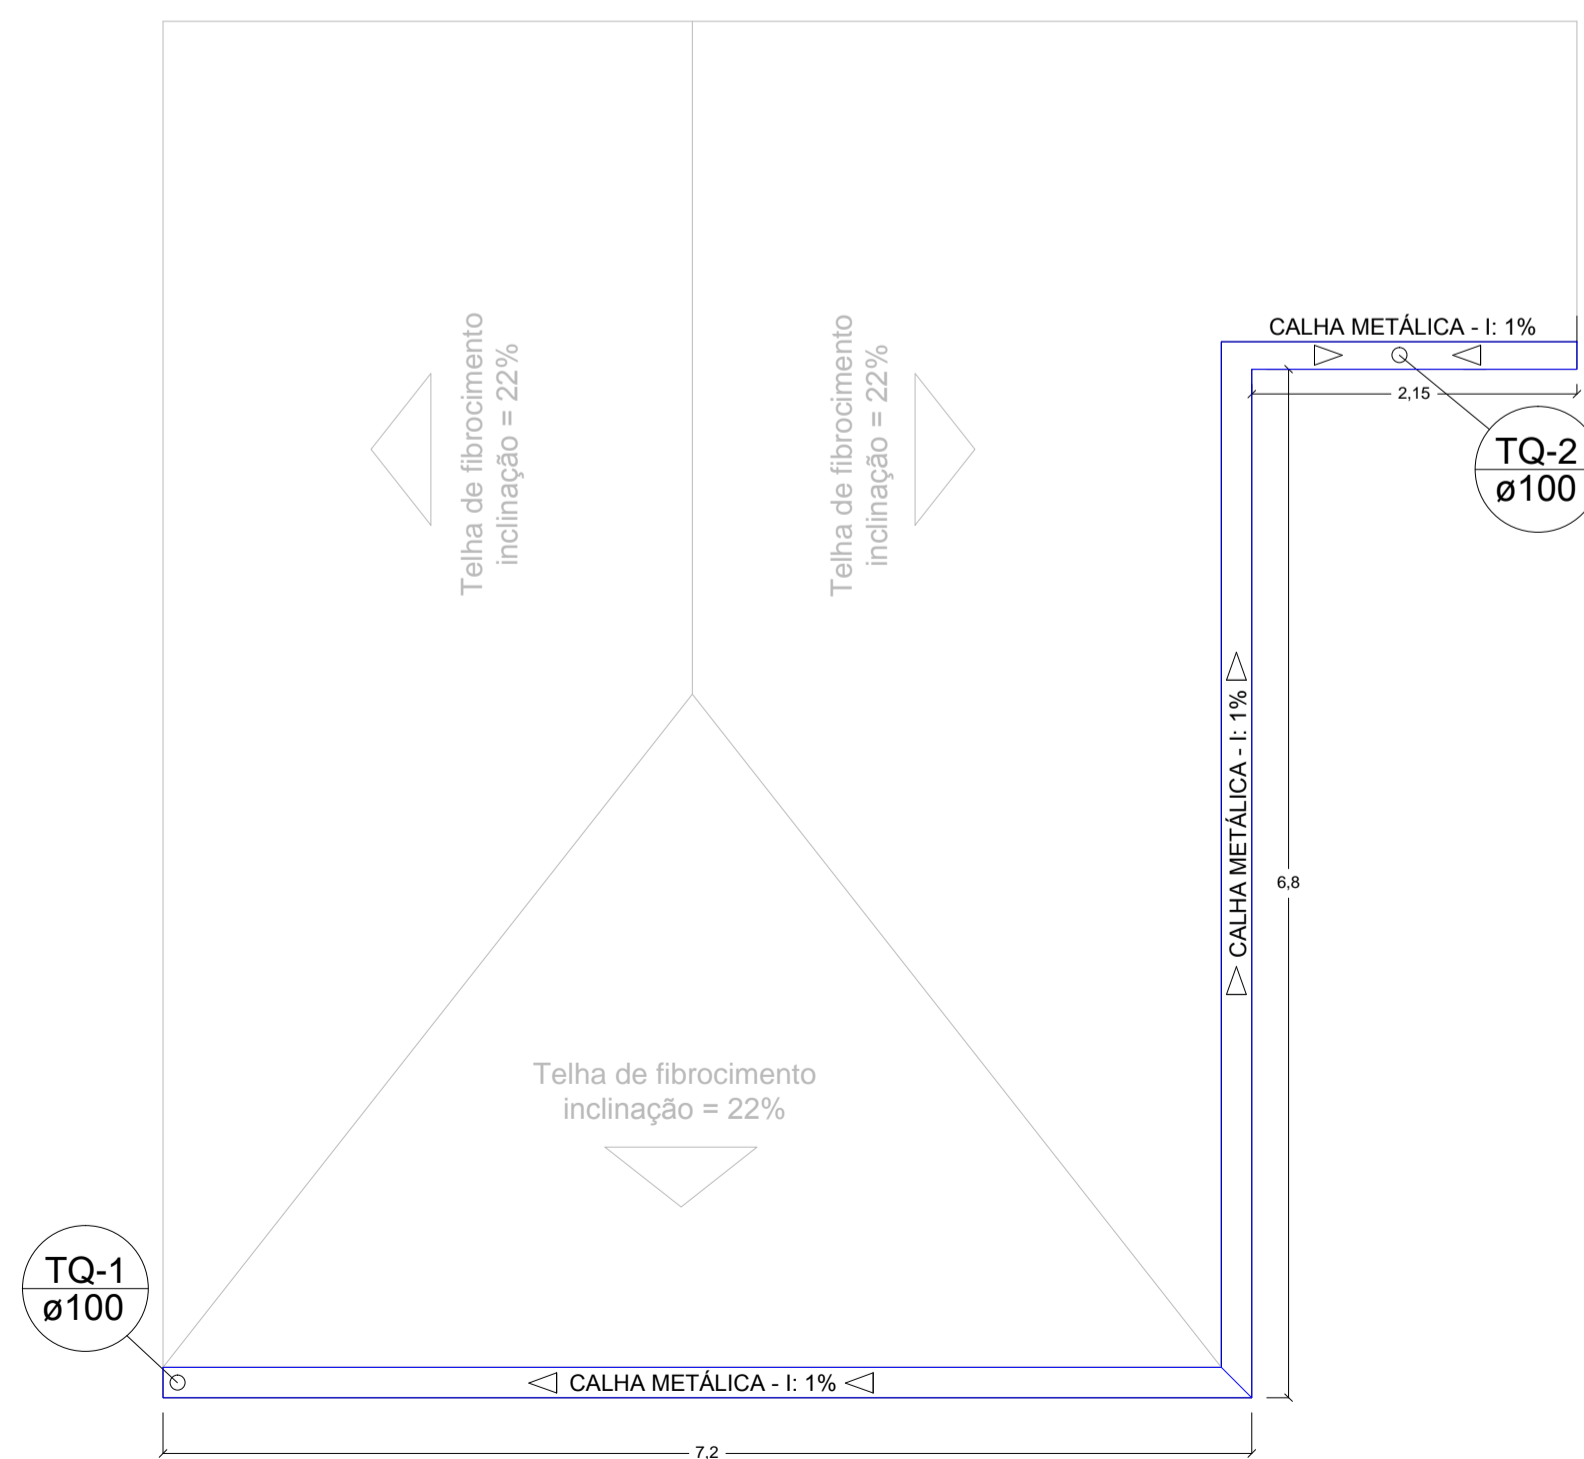

02 PLANTA BAIXA - DRENAGEM PLUVIAL
Esc.: 1-50

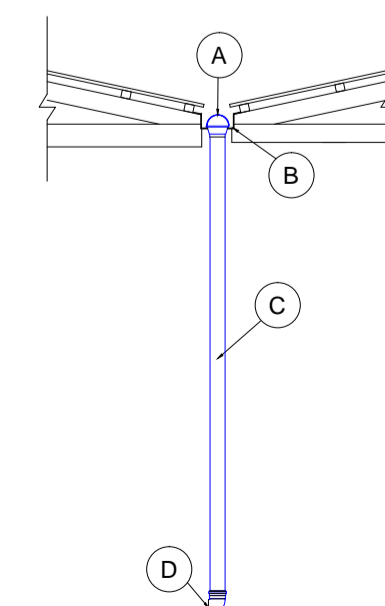

- (A) RALO SEMI ESFÉRICO - TIPO ABACAXI - DN 100MM
- (B) CALHA METÁLICA - LARGURA:0,20M - ALTURA: 0,10M
- (C) TUBO PVC, SÉRIE R, ÁGUA PLUVIAL - DN 100MM
- (D) JOELHO 90 GRAUS, SÉRIE R, ÁGUA PLUVIAL - DN 100MM

03 DETALHE - TQ-1 e 2
Esc.: 1-25

CARIMBO do CAU / CREA :		CARIMBO DA PREFEITURA:	
ASSOCIAÇÃO MATO-GROSSENSE DOS MUNICÍPIOS COORDENAÇÃO TÉCNICA E DE PROJETOS SITE: www.amm.org.br E-MAIL: centraldeprojetosamm@gmail.com ADM. NEURILAN FRAGA			
TIPO DE OBRA:	INSTITUCIONAL	MODALIDADE:	CONSTRUÇÃO
OBRA:	CONSTRUÇÃO DE BANHEIROS ADAPTADOS - APAE		
PROPRIETÁRIO/ CNPJ:	PREFEITURA MUNICIPAL DE GUARANTÃ DO NORTE - MT		
ENDEREÇO:	RUA CAMBUI, QUADRA 11, LOTE 01. BAIRRO NOVO HORIZONTE		
AUTOR DO PROJETO:	Bernardo Reis de Mello Almeida Engenheiro Sanitarista e Ambiental Crea: 121213549-0		
RESPONSÁVEL TÉCNICO P/ OBRA:	PROJETO HIDROSSANITÁRIO		
ASSUNTO:	IMPLANTAÇÃO E DRENAGEM PLUVIAL		
LOCAL DO ARQUIVO: MUNICÍPIO DE GUARANTÃ DO NORTE, CONSTRUÇÃO DE BANHEIROS ADAP APAE	ÍNDICE URBANÍSTICOS:	Quadro de Áreas:	
DATA DE ENTREGA: 17/11/2015		CONSTRUÇÃO - 64,54 m²	
REVISÃO: 17/11/2015			
ESCALA: INDICADA	DESENHO: KAIO BUENO		