

2 PLANTA DE SITUAÇÃO




2 LOCALIZAÇÃO

- NOTAS
- DIMENSÕES EM METROS;
 - COTAS DE NÍVEL EM METROS;
 - VERIFICAR POSIÇÃO EXATA DOS PILARES NO PROJETO ESTRUTURAL;
 - VERIFICAR DETALHES CONSTRUTIVOS PERTINENTES NAS PRANCHAS DE DETALHAMENTO;
 - EM CASO DE CONFLITO DE INFORMAÇÕES ENTRE O PROJETO GRÁFICO E O CADERNO DE ESPECIFICAÇÕES, PREVALECE A INFORMAÇÃO CONTIDA NOS DESENHOS;
 - EM CASO DE CONFLITO DE INFORMAÇÕES ENTRE AS DIMENSÕES DESENHADAS E AS DIMENSÕES INDICADAS NAS COTAS E NÍVEIS, PREVALECE A INFORMAÇÃO CONTIDA NAS INDICAÇÕES DE COTAS E NÍVEIS;
 - ALTERAÇÕES NESTE PROJETO SOMENTE COM AUTORIZAÇÃO EXPRESSA DO FNDE


- REFERÊNCIAS:
- MEMORIAL DESCRITIVO DO PROJETO;
 - ESPECIFICAÇÕES TÉCNICAS DO PROJETO DE ARQUITETURA;
 - PLANILHA DE QUANTITATIVOS;
 - CADERNO DE ENCARGOS

LEGENDA:

	INDICAÇÃO NÍVEIS PLANTA E CORTE		INDICAÇÃO DE VISTAS
	INDICAÇÃO DE CORTES		ESPECIFICAÇÕES DE MATERIAIS
	INDICAÇÃO DE FACHADAS		INDICAÇÃO DE EIXOS
	INDICAÇÃO DE PORTAS E JANELAS		INDICAÇÃO DE ELEMENTOS (BANCADAS, PRATELEIRAS E ETC.)
	ÁREA EXISTENTE		ÁREA A CONSTRUIR

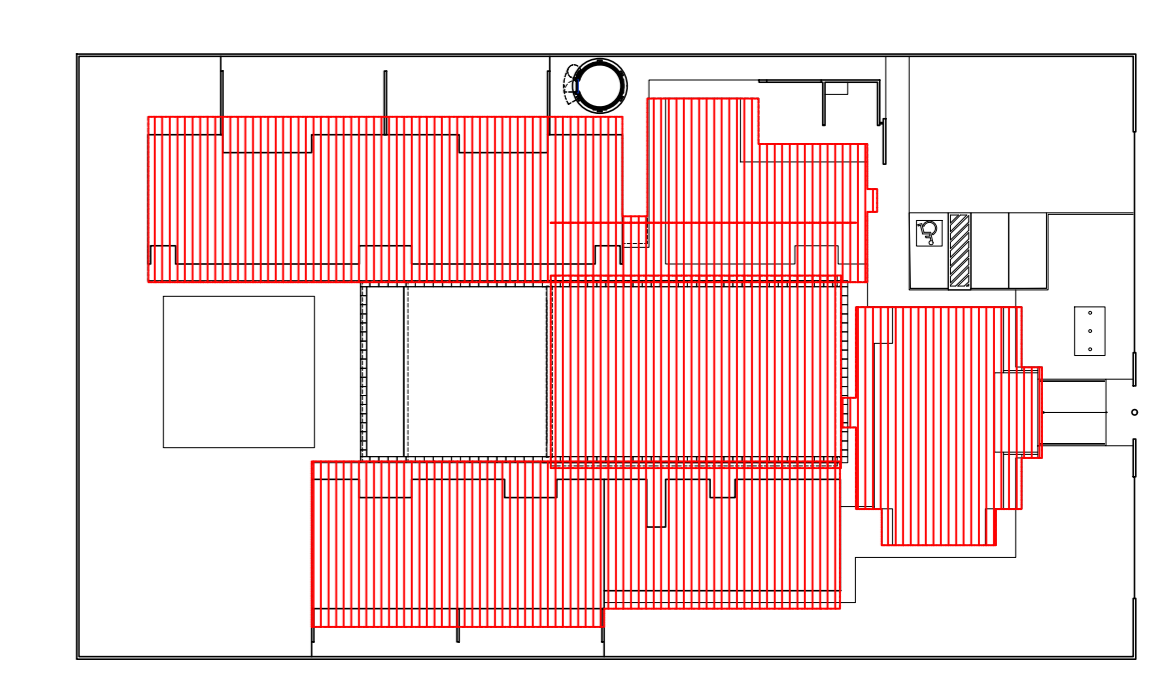

2 CROQUI DE REFERÊNCIA
ESCALA 1/500

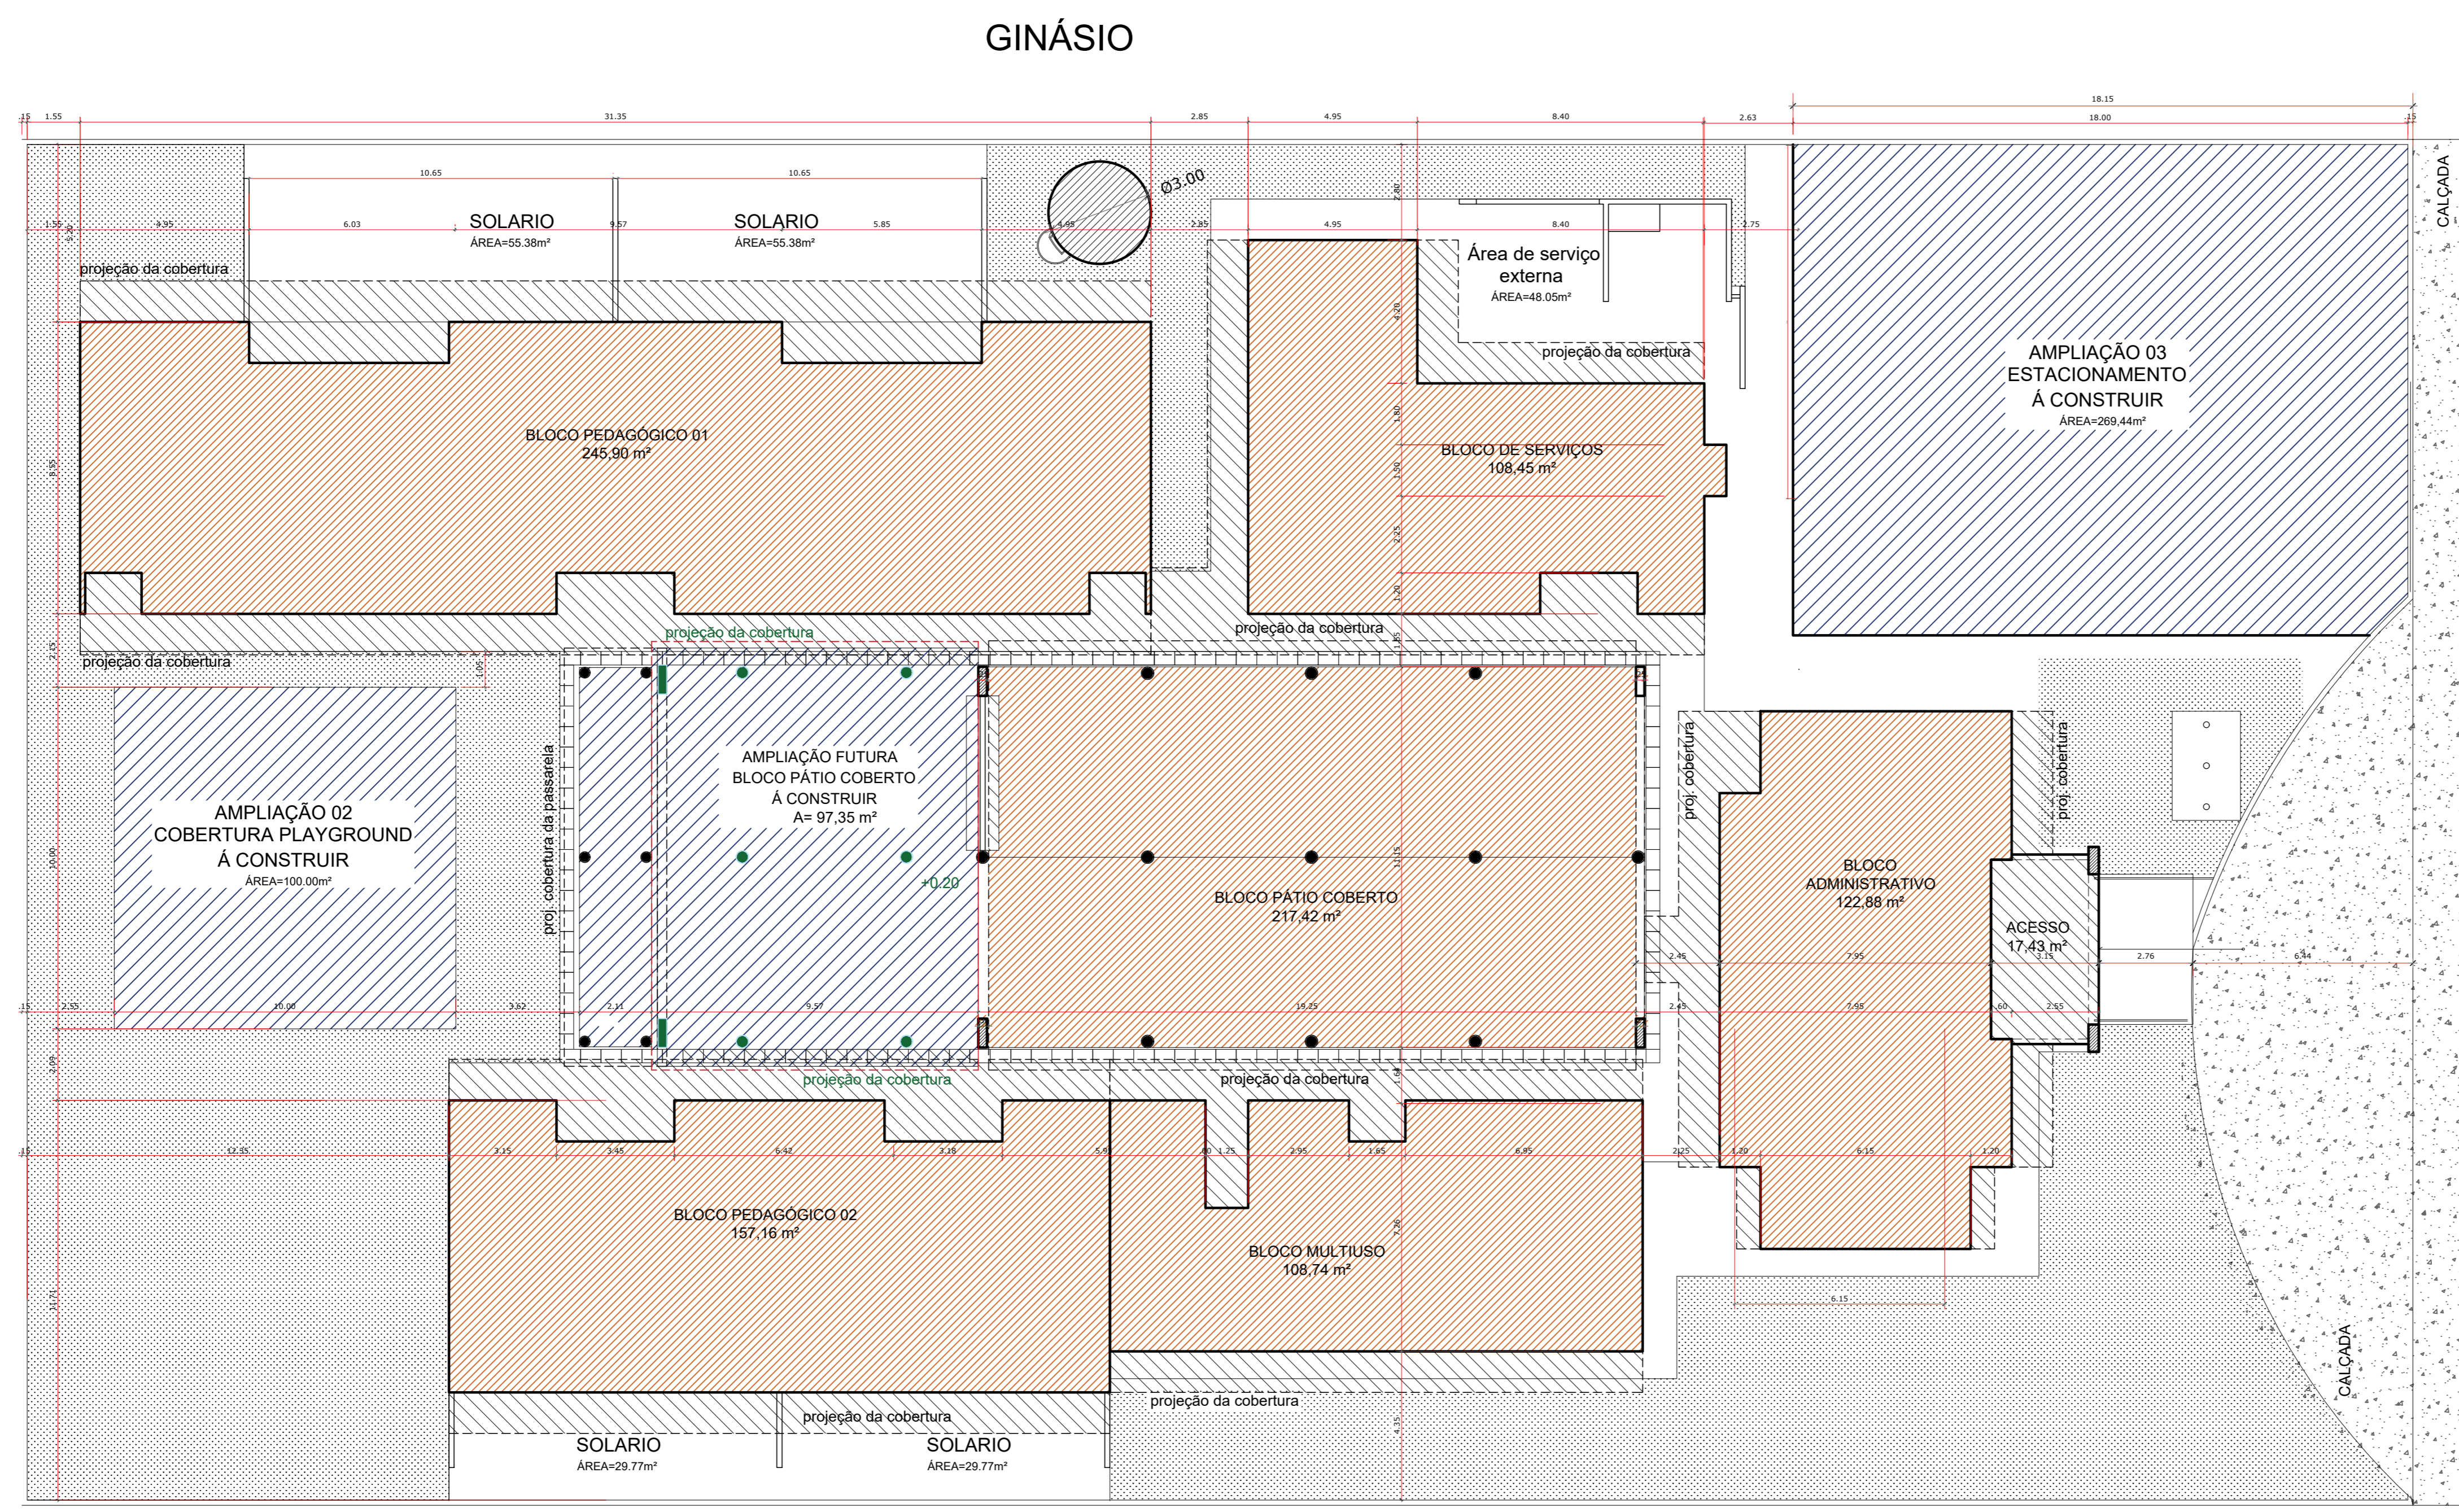

1 IMPLANTAÇÃO
ESCALA 1/125

Av. Vergílio Pereira Nascimento

ESTADO DO MATO GROSSO

Ciente:

PREFEITURA MUNICIPAL DE NOVA MONTE VERDE - MT
CNPJ: 37.465.556/0001-63

Autor do Projeto/Responsável Técnico:

HIRAN ANDREAZZA SALES
ENGENHEIRO CIVIL CREA/MT - 7516/D

OCUPAÇÃO:
DADOS DA OBRA

Objeto de Contrato:
COBERTURA DO ESTACIONAMENTO E DO PLAYGROUND DA CRECHE REINO ENCANTADO DE NOVA MONTE VERDE - MT.

Endereço da Obra:
AVENIDA VERGILIO PEREIRA NASCIMENTO, CEP: 78.593-000, NOVA MONTE VERDE - MT.

Coordenada:
10°48'18.25"S | 55°27'24.84°O

ASSUNTO DE PROJETO

Conteúdo:
IMPLANTAÇÃO, LOCALIZAÇÃO E SITUAÇÃO

Quadro de Áreas/Legenda:	REV: 0
ÁREA DO TERRENO: 2.800,00m²	DATA: MAIO 2023
ÁREA EXISTENTE: 1.118,48m²	ESCALA: Indicada
ÁREA DE AMPLIAÇÃO FUTURA: 97,35m²	NOMECLATURA
ÁREA DE AMPLIAÇÃO PLAYGROUND: 100,00m²	FOLHA
ÁREA DE AMPLIAÇÃO ESTACIONAMENTO: 140,75m²	ARQ. 01/03
ÁREA PERMEÁVEL: 52,02%	
TAXA DE OCUPAÇÃO: 47,97%	
ÁREA TOTAL: 1.456,58m²	

GER. NAO PERMITIR A ALTERAR O MÓDULO DE PROJETO SEM AUTORIZAÇÃO DO AUTOR. LEI DE REGULAMENTO DEBETTO AUTONAL N° 1889/73