


DEB-H
Endereço: Rua Renascença
Coord.: Lat. 9°58'34.91"S
Lon. 57°26'59.76"O
Via Pública - Declaração de Domínio Público
Proprietária: Prefeitura Municipal de Nova
Monte Verde

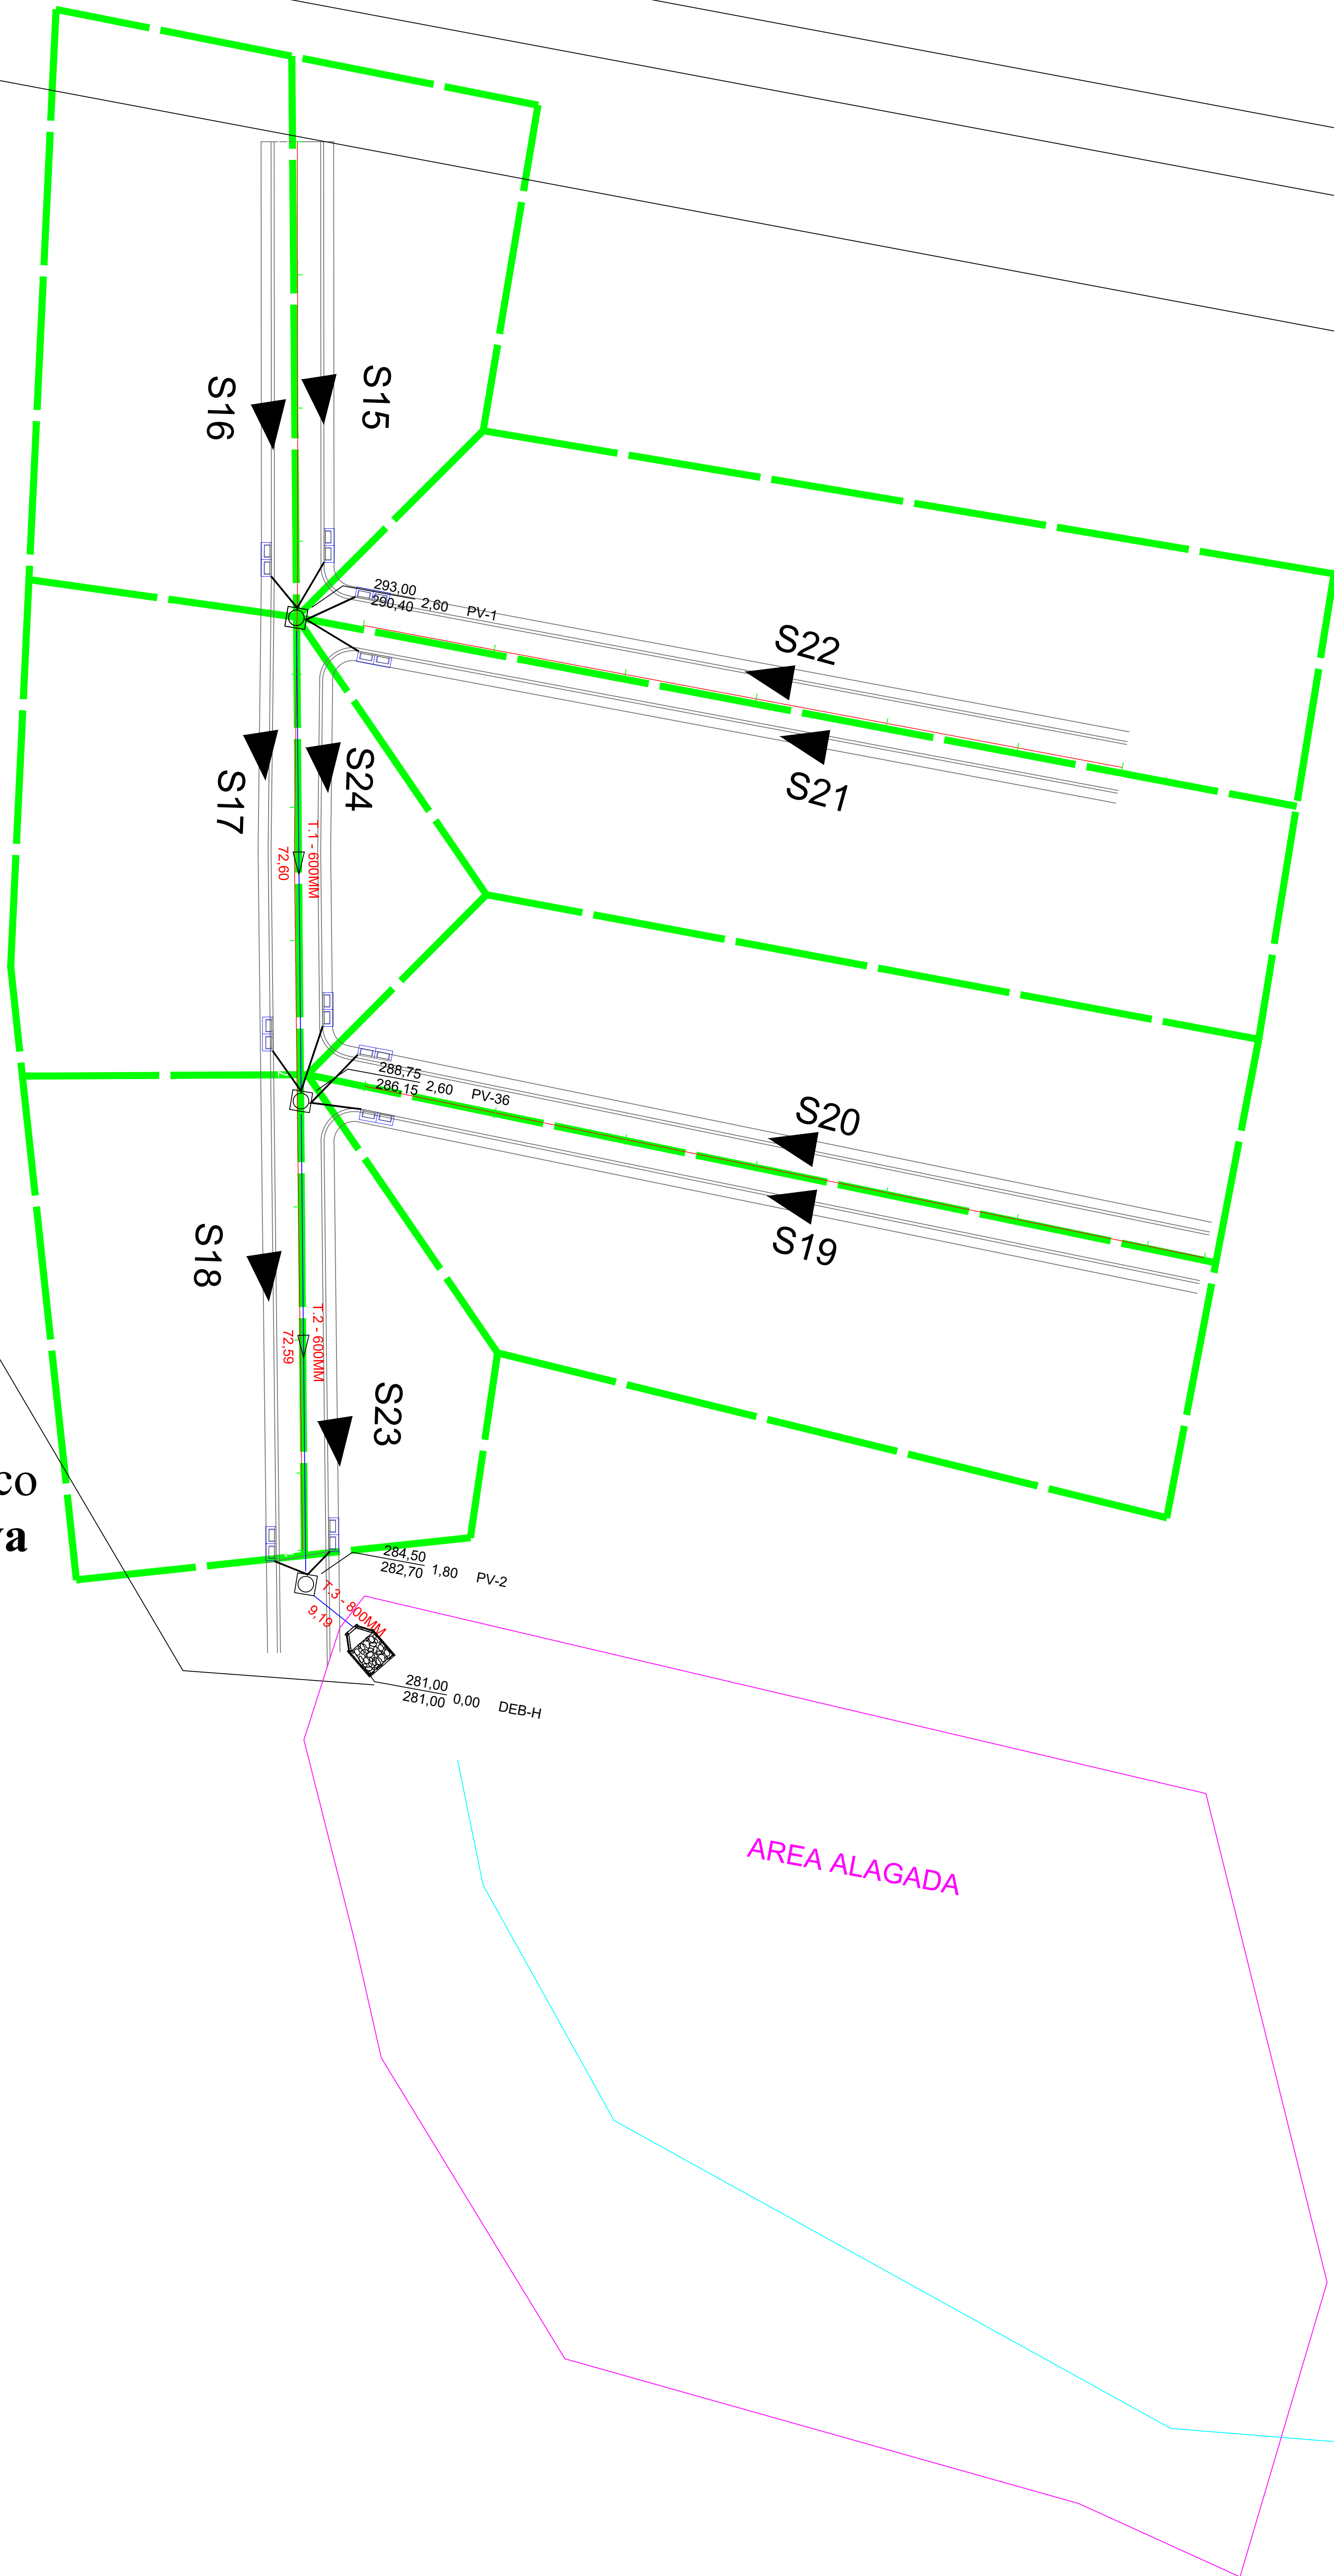

Aprovação/Autentificações:



Cliente:



PREFEITURA MUNICIPAL DE NOVA MONTE VERDE
Avenida Mato Grosso, 51 Centro, 78863-000
Telefone: (65) 3597-2300
CNPJ: 37.465.556/0001-63

EDEMILSON MARINO DOS SANTOS
PREFEITO MUNICIPAL - CPF: 550.416.338-01

Autor do Projeto/Responsável Técnico:



Tv. do Paredes, 24 Sala B - Centro, Colider - MT, 78500-000
CNPJ: 17.787.272/0001-86

ALEX OSCAR DE SOUSA
ENGENHEIRO CIVIL - CREA/MT 14.255/0

Tipo de Obra: Institucional Modalidade: Infraestrutura Urbana

DADOS DA OBRA

Objeto de contrato:

EXECUÇÃO DE PAVIMENTO EM TSD COM DRENAGEM, SINALIZAÇÃO E PASSEIO PÚBLICO EM
DIVERSAS RUAS DO PERÍMETRO URBANO DO MUNICÍPIO DE NOVA MONTE VERDE-MT

ART: 1220240016301

PORTARIA DE PROJETO APROVADO: 086/2024

Endereço da obra:

DIVERSAS RUAS DO MUNICÍPIO DE NOVA MONTE VERDE - MT.

ASSUNTO DE PROJETO

Conteúdo:
BACIA DE CONTRIBUIÇÃO - DIMENSIONAMENTO 02

Quadro de Áreas/Legenda:

REV: R03

DATA: Abril de 2024.

ESCALA: INDICADA

NOMECLATURA:

DREN

FOLHA:

08