




01 BOCA DE LOBO - BLS
SEM ESCALA

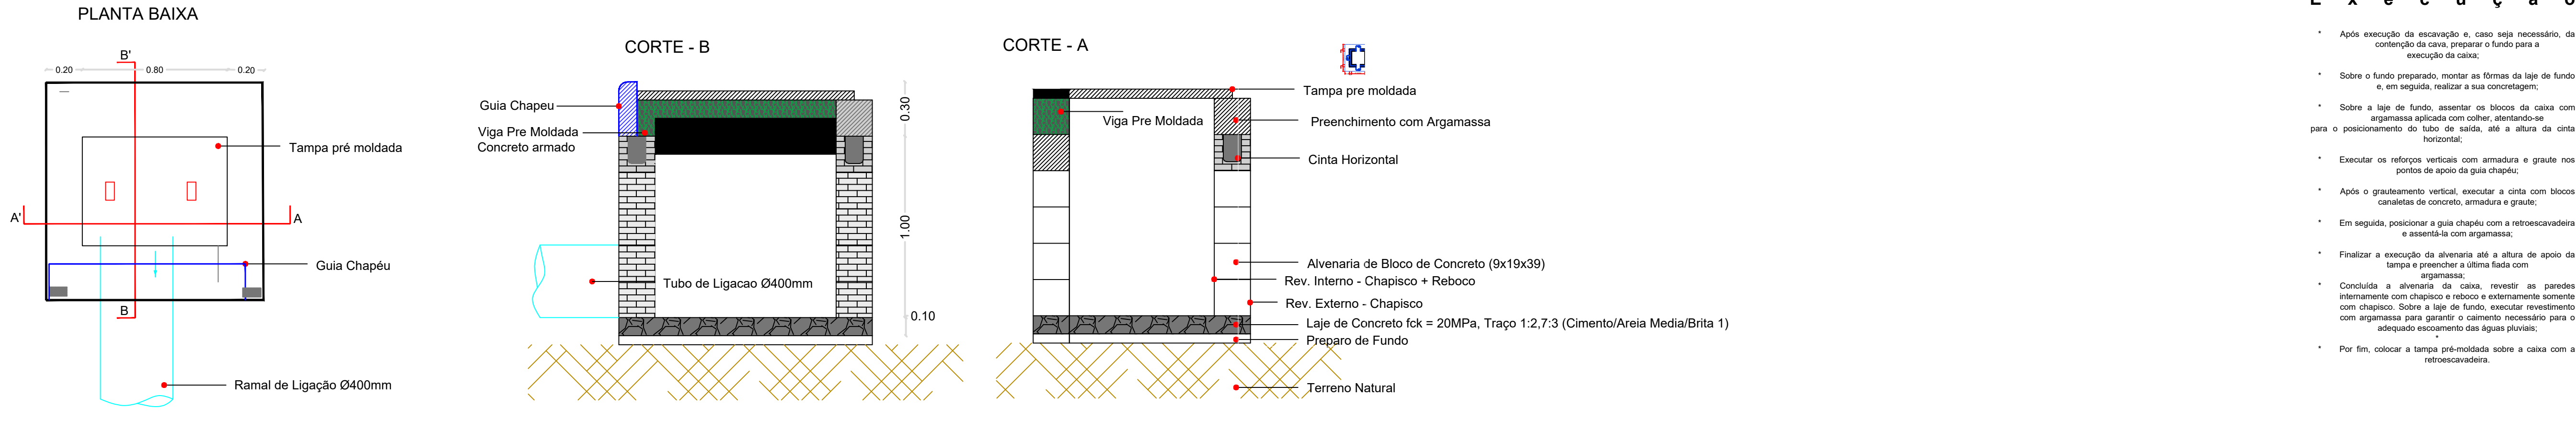


02 BOCA DE LOBO - BLD
SEM ESCALA

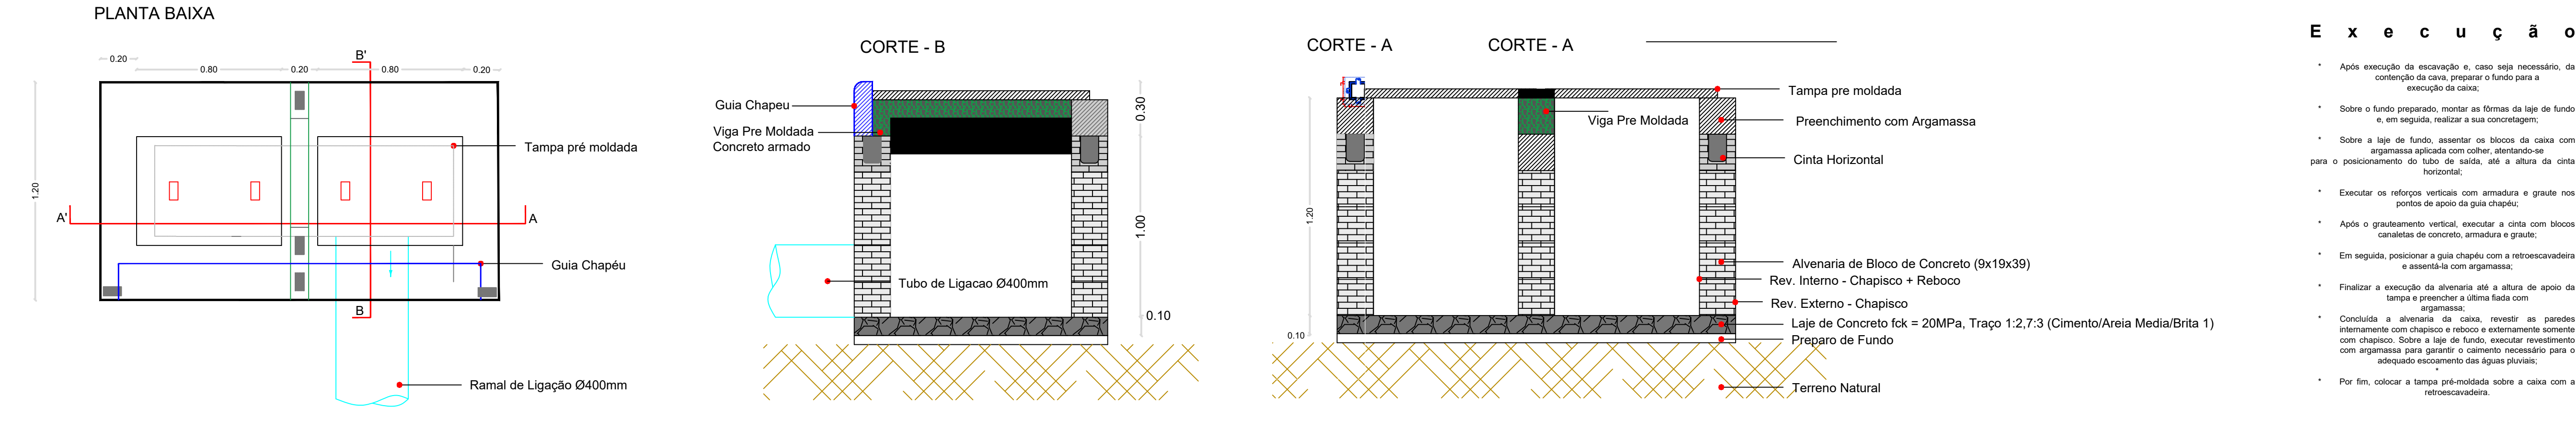


03 CAIXA DE PASSAGEM
SEM ESCALA

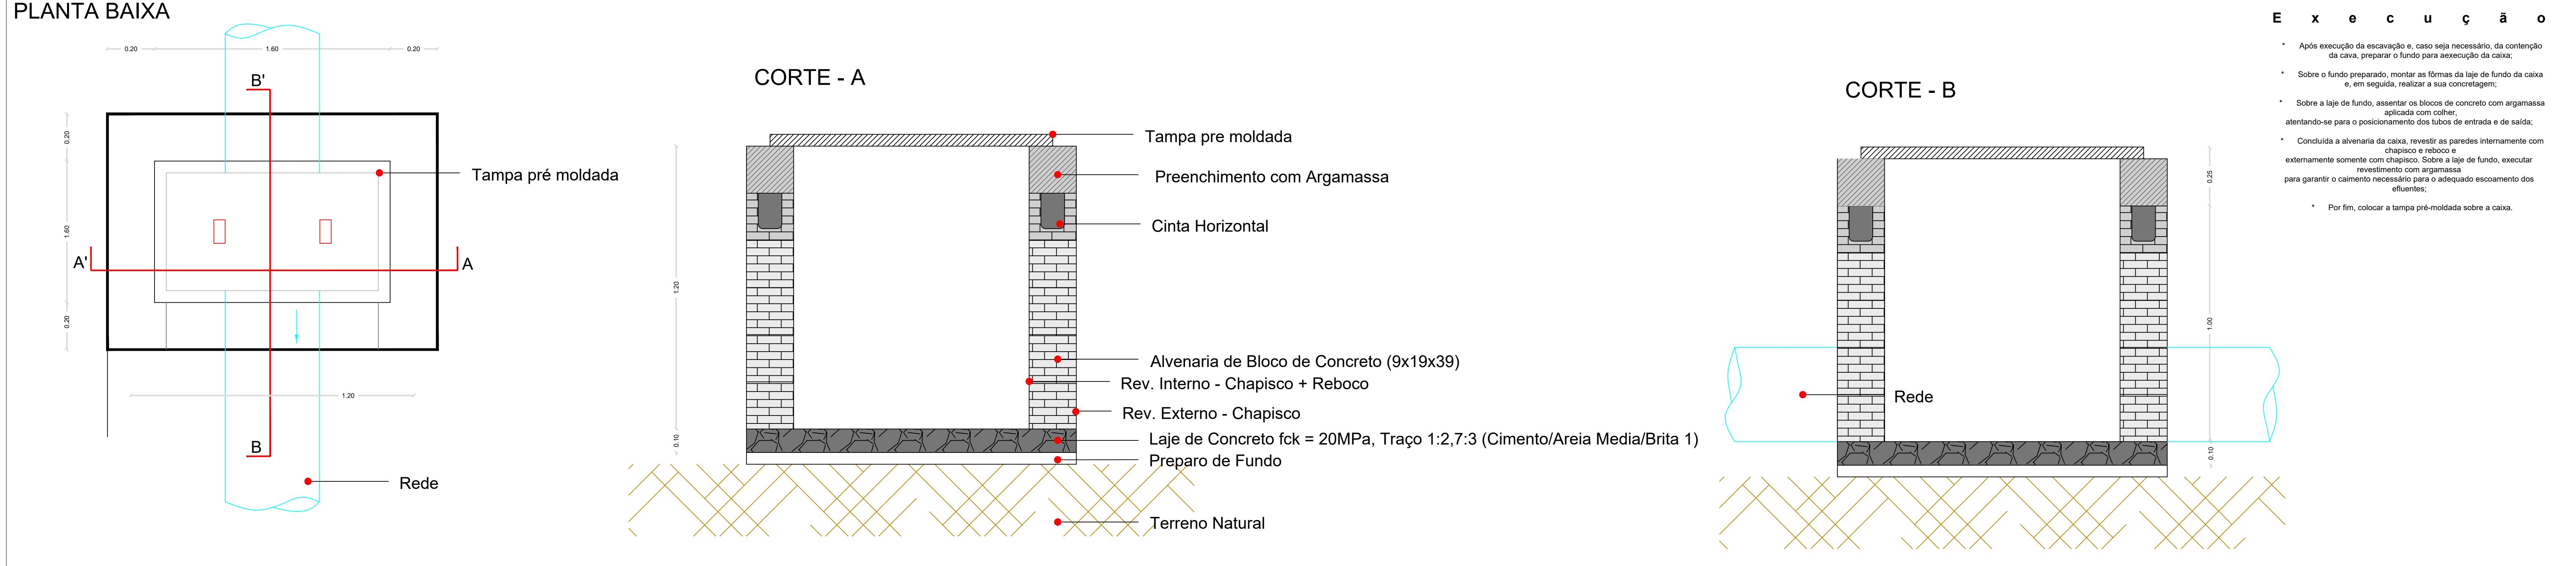

03 CAIXA DE PASSAGEM
SEM ESCALA

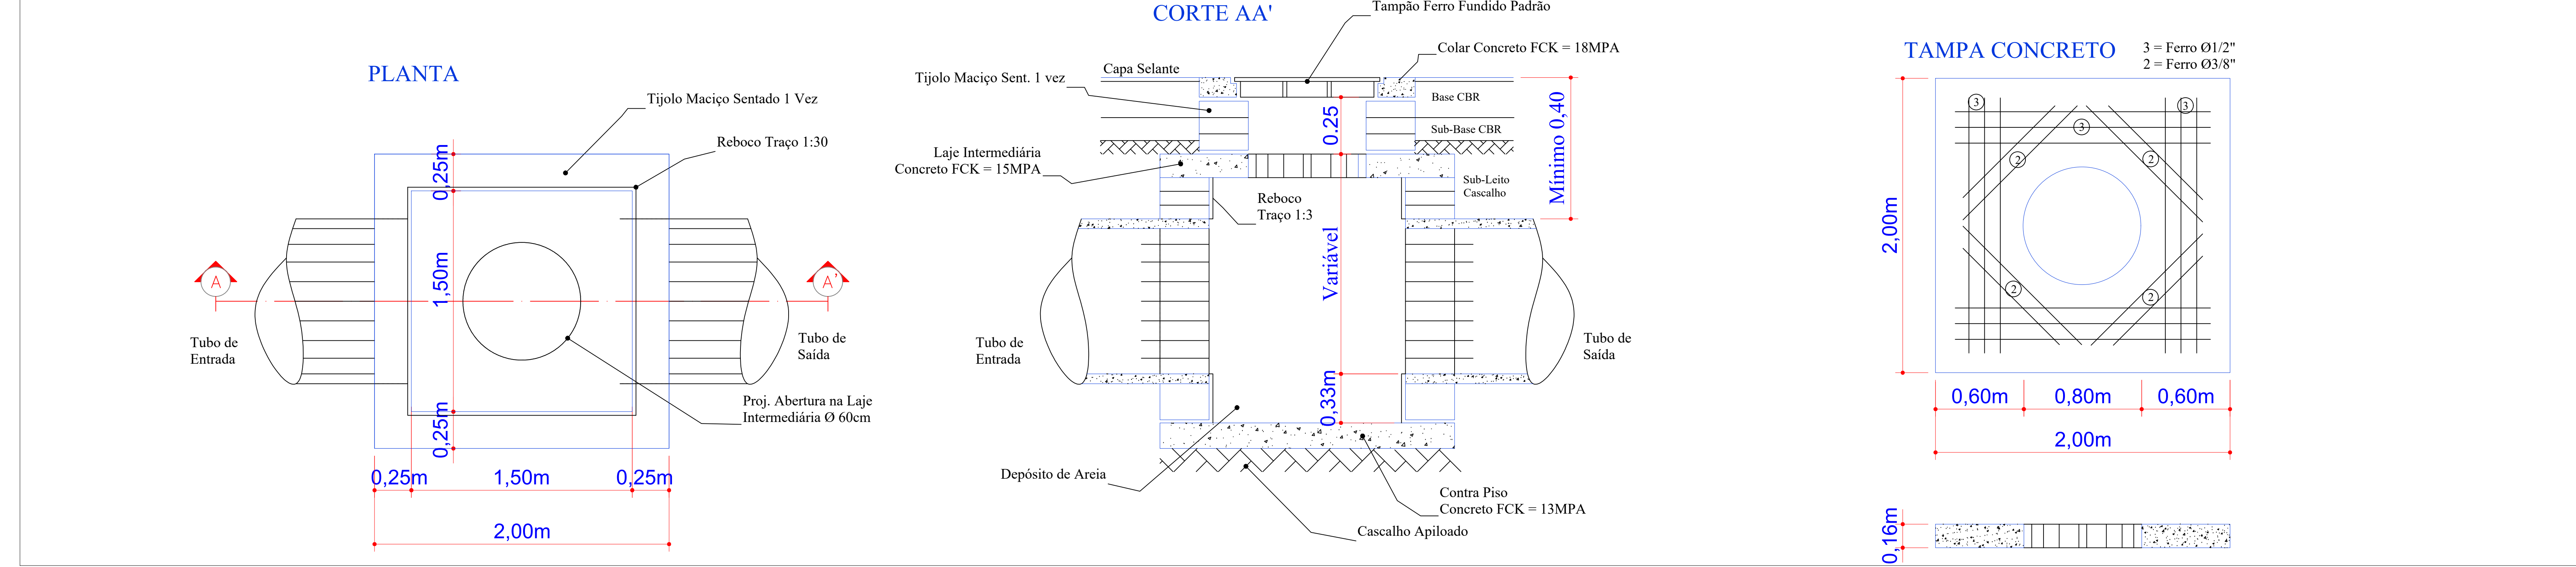

03 DISSIPADOR DE ENERGIA
SEM ESCALA

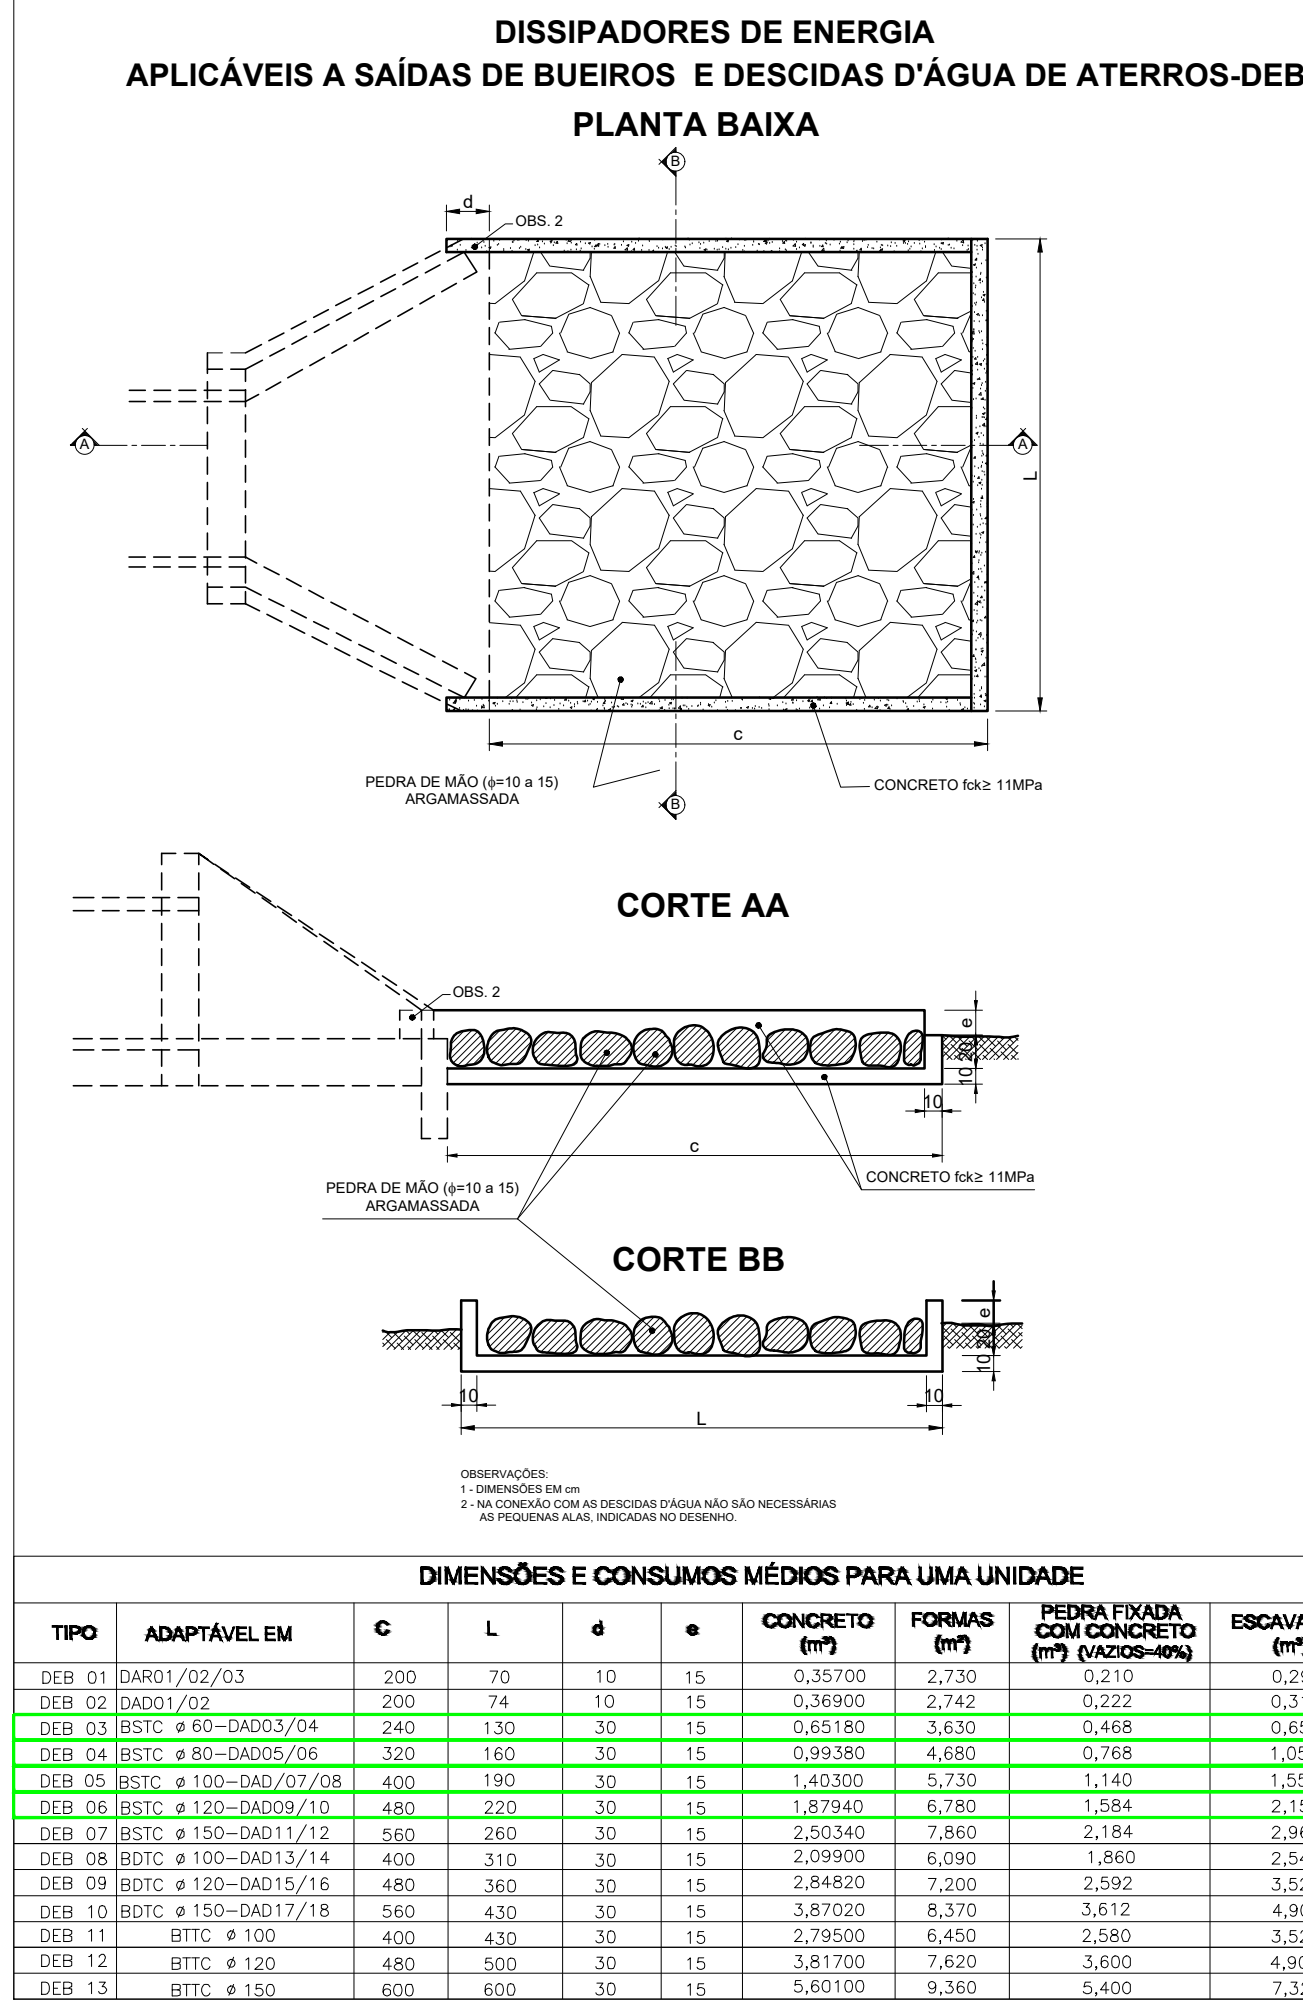

Aprovação/Autenticações:

SERVIÇO PÚBLICO
ESTADO DO MATO GROSSO
MINISTÉRIO DA INTEGRAÇÃO E DO DESENVOLVIMENTO REGIONAL

gov.br

Cliente:

Prefeitura Municipal de NOVA MONTE VERDE
Avenida Mato Grosso, 51 Centro, 78663-000
Telefone: (65) 3597-2800
CNPJ: 37.465.556/0001-63

EDMILSON MARINO DOS SANTOS
PREFEITO MUNICIPAL - CPF: 58.416.338-51

Autor do Projeto/Responsável Técnico:

AGIL
PROJETOS E CONSTRUÇÕES CIVIS

ALEX OSCAR DE SOUSA
ENGENHEIRO CIVIL - CREA: 141259-D

Tv. do Paredes, 24 Sala B - Centro, Colider - MT, 78500-000
CNPJ: 17.767.272/0001-86

Tipo de Obra: Institucional Modalidade: Infraestrutura Urbana

DADOS DA OBRA

Objeto de contrato:

EXECUÇÃO DE PAVIMENTO EM TSD COM DRENAGEM, SINALIZAÇÃO E PASSEIO PÚBLICO EM DIVERSAS RUAS DO PERÍMETRO URBANO DO MUNICÍPIO DE NOVA MONTE VERDE-MT

ART:1220240016.301

PORTARIA DE PROJETO APROVADO: 086/2024

Endereço da obra:

DIVERSAS RUAS DO MUNICÍPIO DE NOVA MONTE VERDE - MT.

ASSUNTO DE PROJETO

DETALHAMENTO CONSTRUTIVO DA REDE DE DRENAGEM

Quadro de Áreas/Legenda:

REV: R03

DATA: Abril de 2024.

ESCALA: INDICADA

NOMECLATURA: DREN

FOLHA: 08