


03

TERRAPLENAGEM: SEÇÕES DAS VIA - RUA C

ESCALA: 1 / 500

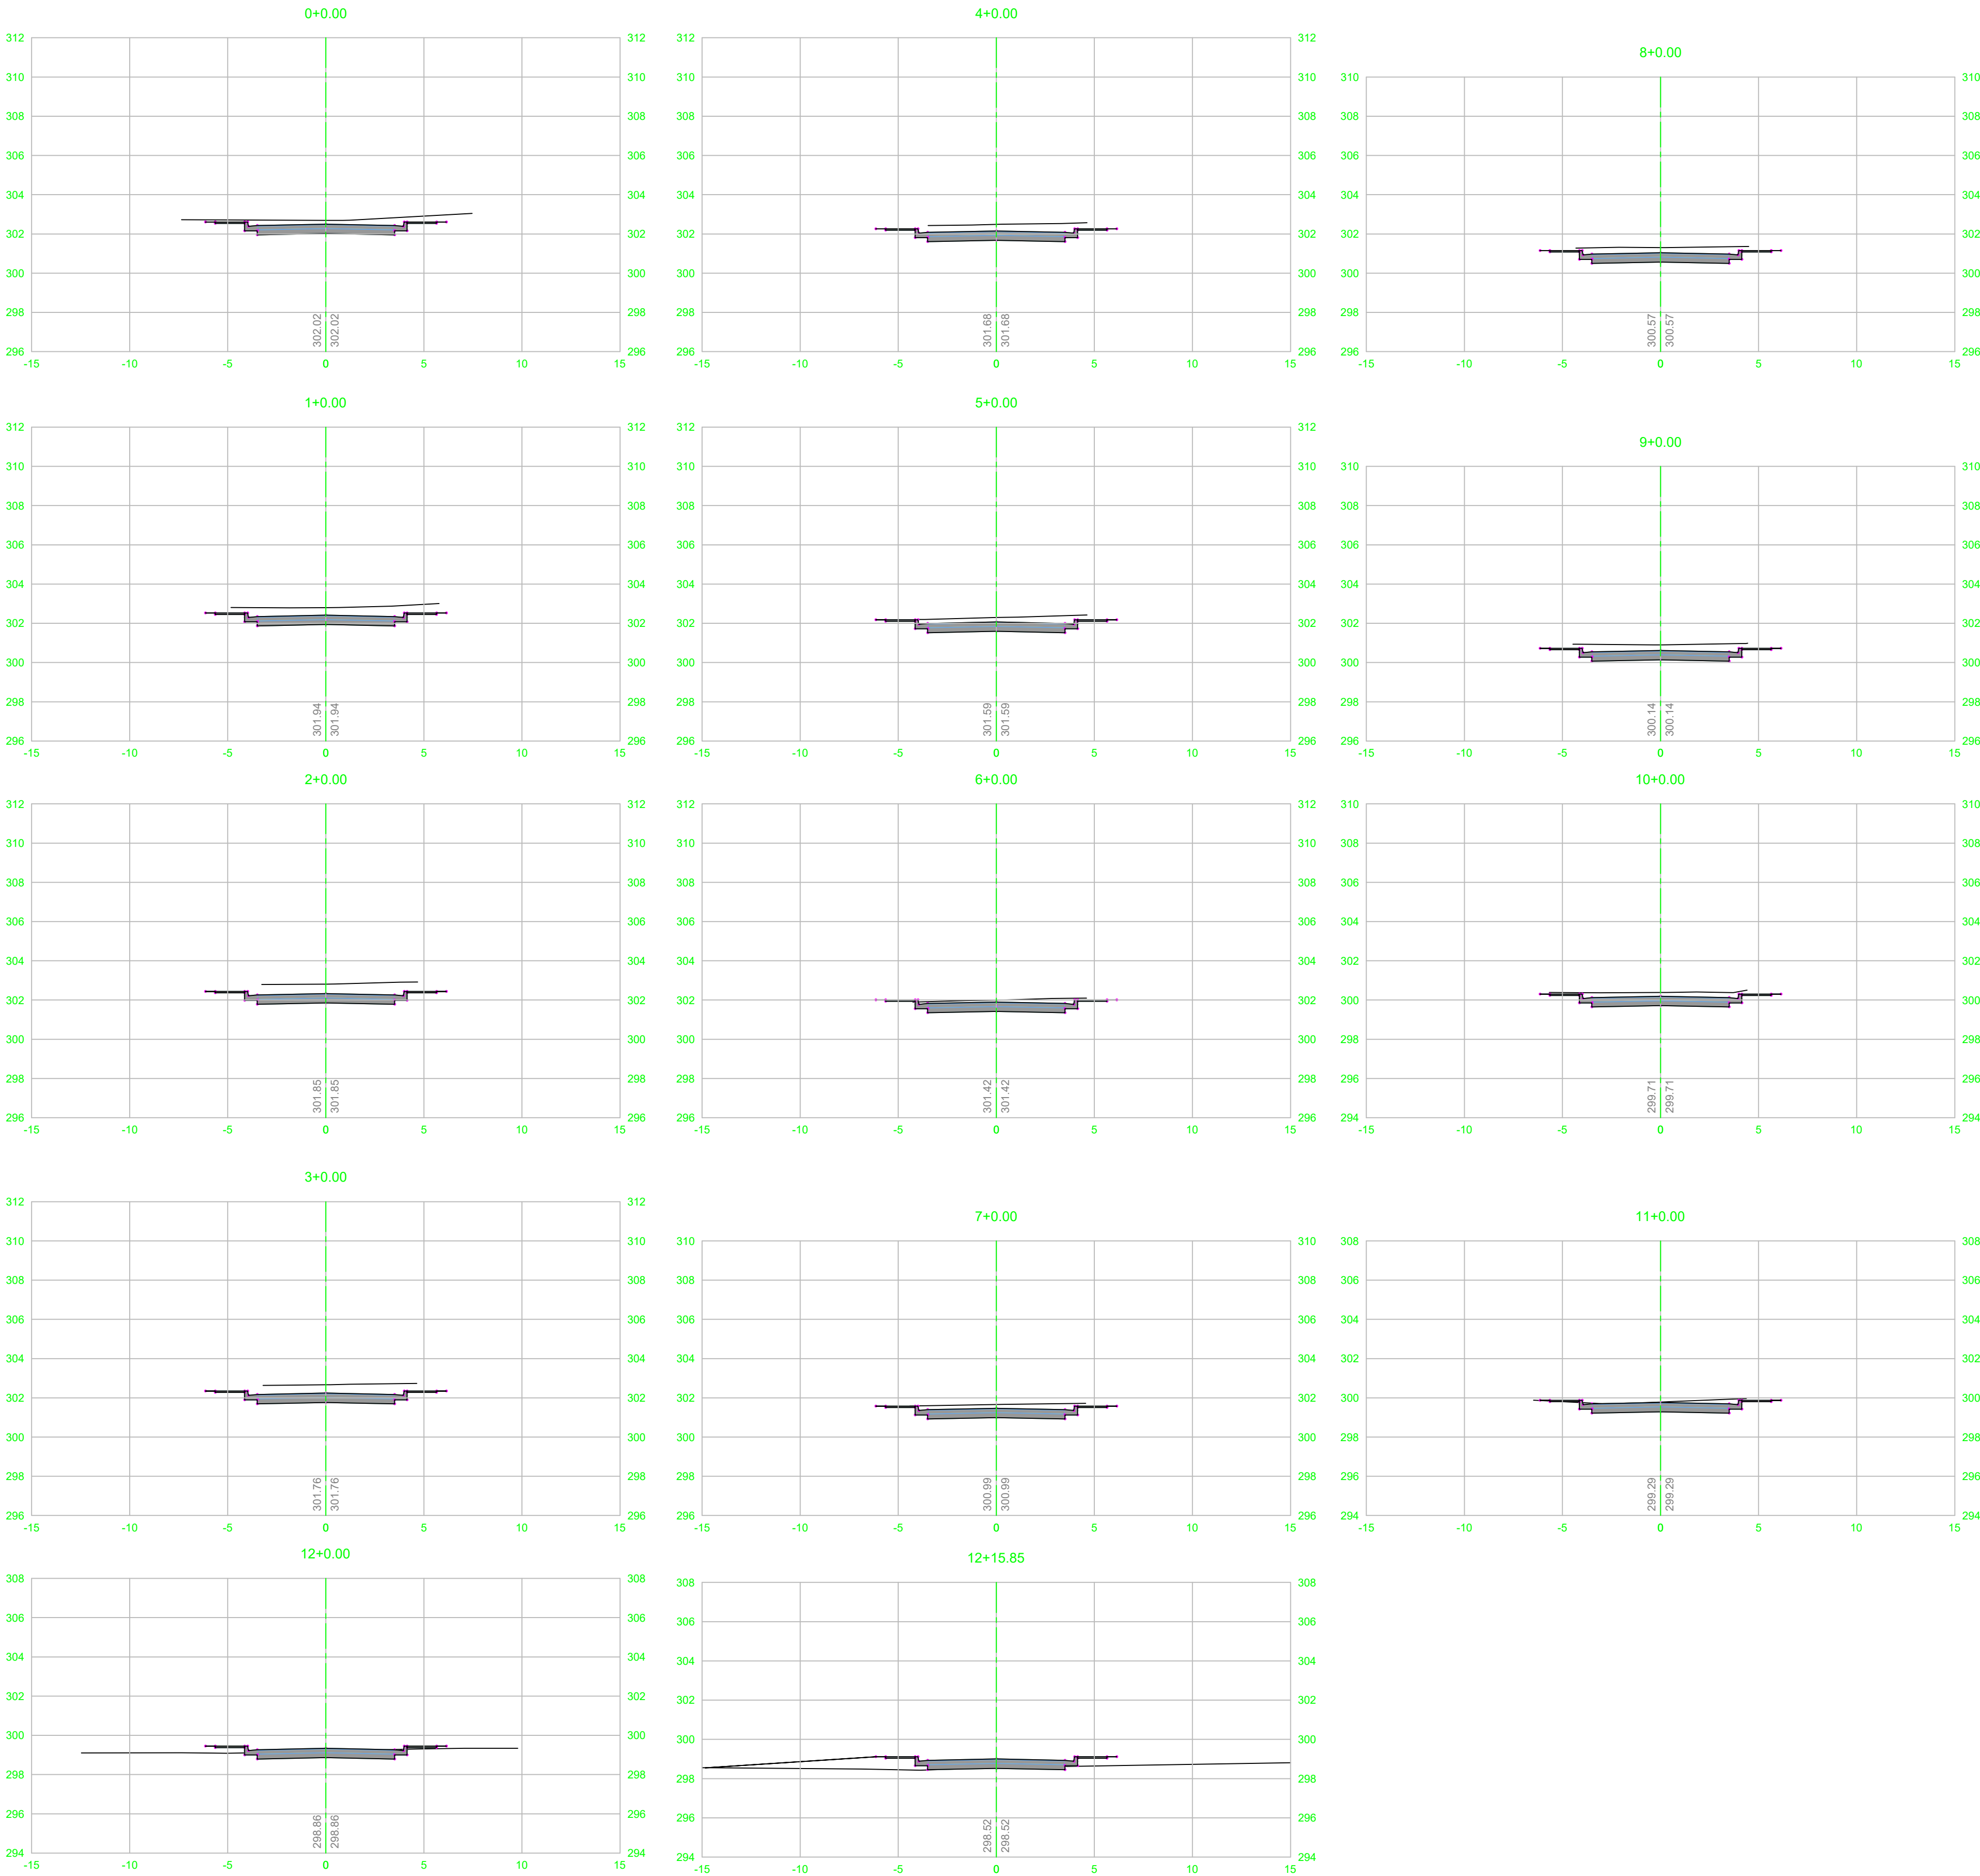

04

TERRAPLENAGEM: VOLUME CORTE E ATERRO

SEM ESCALA:

VOLUME TOTAL						
Estaca	Área de Corte (m²)	Área de Aterro (m²)	Volume de Corte (m³)	Volume de Aterro (m³)	Volum. Corte Acum. (m³)	Volum. Aterro Acum. (m³)
0+0.00	6.92	0.00	0.00	0.00	0.00	0.00
1+0.00	8.44	0.00	153.57	0.00	153.57	0.00
2+0.00	7.73	0.00	161.73	0.00	315.29	0.00
3+0.00	7.07	0.00	148.06	0.00	463.35	0.00
4+0.00	6.52	0.00	135.89	0.00	599.25	0.00
5+0.00	6.00	0.00	125.18	0.00	724.43	0.00
6+0.00	4.98	0.00	109.78	0.04	834.21	0.04
7+0.00	5.67	0.00	106.46	0.04	940.67	0.08
8+0.00	6.43	0.00	120.98	0.00	1061.66	0.08
9+0.00	6.76	0.00	131.92	0.00	1193.58	0.08
10+0.00	5.91	0.00	126.73	0.00	1320.31	0.08
11+0.00	4.40	0.03	103.04	0.29	1423.34	0.38
12+0.00	2.81	0.77	72.10	8.03	1495.44	8.40
12+15.85	0.36	4.92	25.17	45.14	1520.61	53.54

SERVIÇO PÚBLICO
ESTADO DO MATO GROSSO





Prefeitura Municipal de

NOVA MONTE VERDE

PREFEITURA MUNICIPAL DE NOVA MONTE VERDE

Avenida Mato Grosso, 51 Centro, 78593-000

Telefone: (66) 3597 2800

CNPJ: 37.465.556/0001-63

EDEMILSON MARINO DOS SANTOS

PREFEITO MUNICIPAL CPF: 330.412.338-51



PROJETOS E CONSTRUÇÕES CIVIS

Tv. do Parecis, 24 Sala B - Centro, Colider - MT, 78500-000

CNPJ: 17.787.272/0001-86

ALEX OSCAR DE SOUSA

ENGENHEIRO CIVIL CREA/PR-141259/D

Tipo de Obra: Institucional

Modalidade: Infraestrutura Urbana

DADOS DA OBRA

Objeto de contrato:

EXECUÇÃO DE PAVIMENTO EM TSD COM DRENAGEM, SINALIZAÇÃO E PASSEIO PÚBLICO EM DIVERSAS RUAS DO PERÍMETRO URBANO DO MUNICÍPIO DE NOVA MONTE VERDE-MT

ART:1220240016301

PORTARIA DE PROJETO APROVADO: 086/2024

Endereço da obra:

DIVERSAS RUAS DO MUNICÍPIO DE NOVA MONTE VERDE - MT.

ASSUNTO DE PROJETO

Conteúdo:

03 -TERRAPLENAGEM

- VOLUME CORTE E ATERRO

04 -TERRAPLENAGEM

- SEÇÃO DE CORTE E ATERRO

Quadro de Áreas/Legenda:

REV: R03

DATA: Abril de 2024.

ESCALA: SEM/ESCALA

NOMECLATURA: GEO

FOLHA: 04

OBS: NÃO É PERMITIDO ALTERAR OU MODIFICAR ESTE PROJETO SEM AUTORIZAÇÃO DO AUTOR. LEI DE REGULAMENTO DIRETO AUTORA N.º 6988/73