


03

TERRAPLENAGEM: SEÇÕES DAS VIA - RUA RONDONOPOLIS - T1
ESCALA: 1 / 500

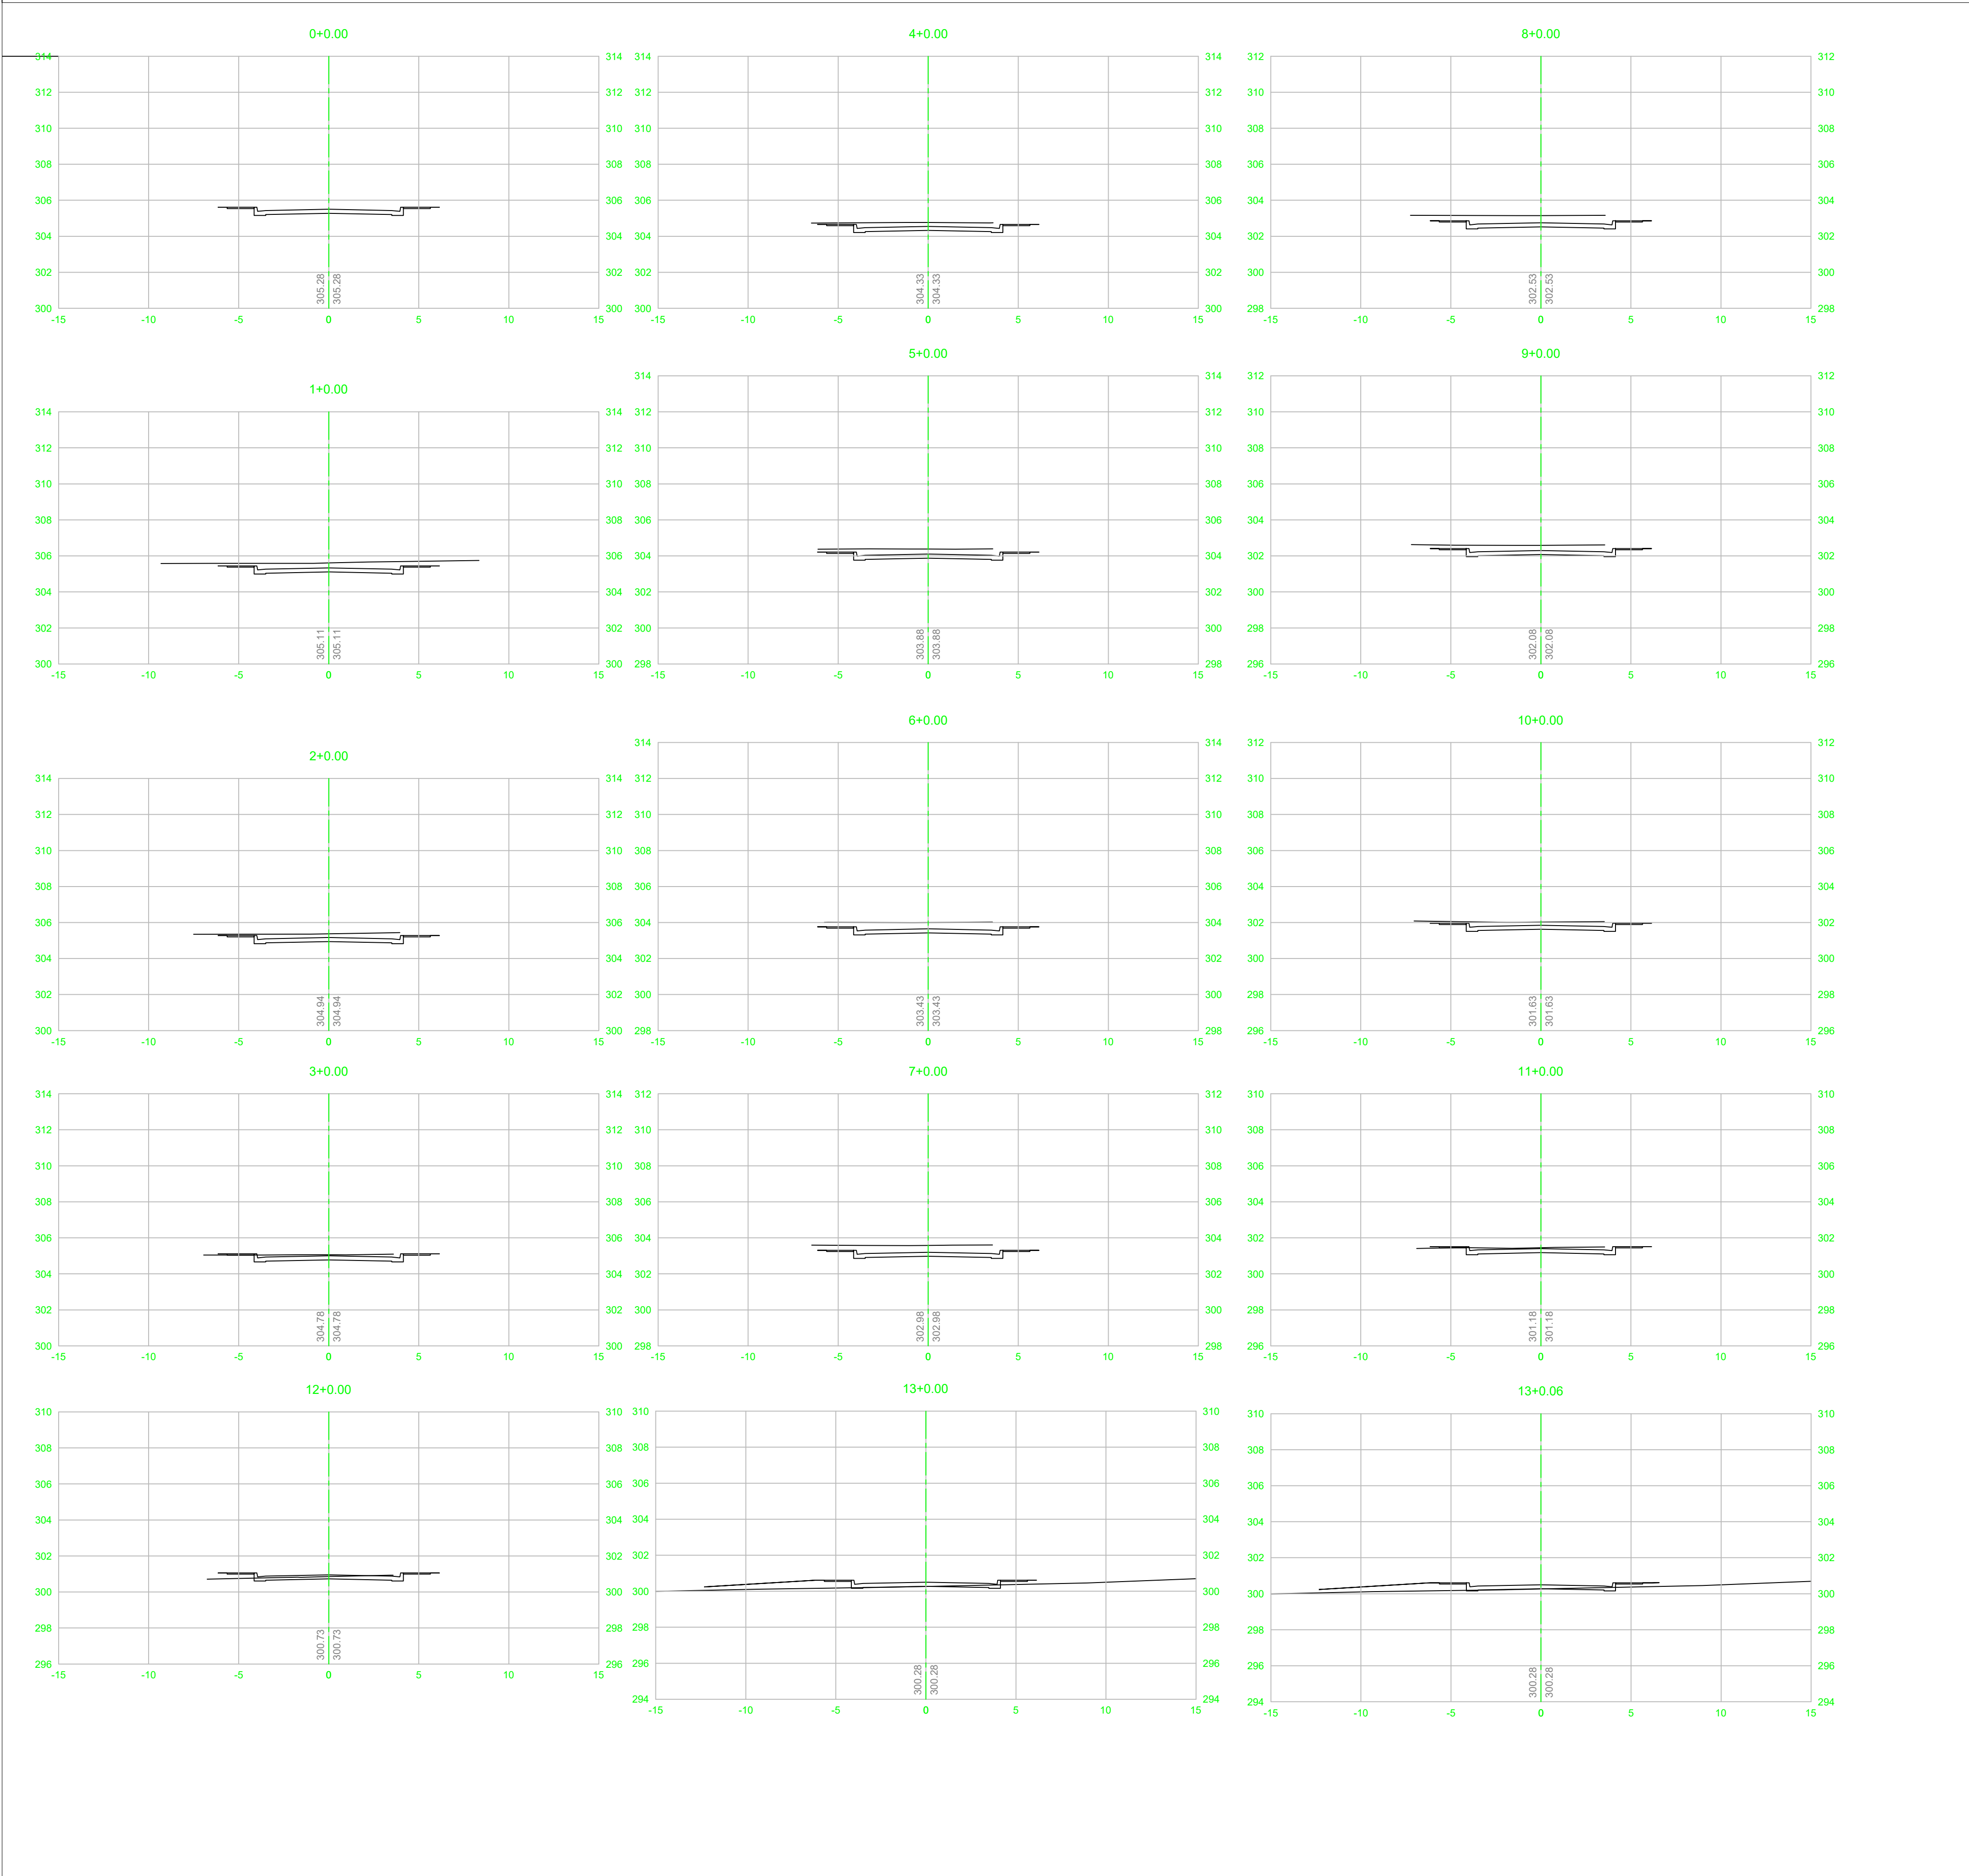

04

TERRAPLENAGEM: VOLUME CORTE E ATERRO
SEM ESCALA:

VOLUME TOTAL							
Estaca	Área de Corte (m²)	Área de Aterro (m²)	Volume de Corte (m3)	Volume de Aterro (m3)	Volum. Corte Acum. (m3)	Volum Aterro Acum. (m3)	Volume Líquido (m3)
0+0,00	0,00	0,00	0,00	0,00	0,00	0,00	0,00
1+0,00	5,65	0,00	56,48	0,00	56,48	0,00	56,48
2+0,00	4,19	0,00	98,39	0,00	154,87	0,00	154,87
3+0,00	2,56	0,03	67,50	0,33	222,38	0,33	222,05
4+0,00	3,94	0,00	65,01	0,33	287,39	0,65	286,73
5+0,00	4,70	0,00	86,39	0,00	373,78	0,65	373,12
6+0,00	5,31	0,00	100,04	0,00	473,82	0,65	473,16
7+0,00	5,67	0,00	109,78	0,00	583,59	0,65	582,94
8+0,00	5,87	0,00	115,43	0,00	699,02	0,65	698,37
9+0,00	4,79	0,00	106,60	0,00	805,63	0,65	804,97
10+0,00	3,71	0,00	85,02	0,00	890,65	0,65	889,99
11+0,00	2,47	0,04	61,80	0,45	952,45	1,10	951,35
12+0,00	1,28	0,52	37,44	5,68	989,88	6,79	983,10
13+0,00	0,36	3,11	16,39	36,31	1006,27	43,10	963,18
13+0,06	0,36	3,21	0,02	0,20	1006,30	43,30	962,99

SERVIÇO PÚBLICO
ESTADO DO MATO GROSSO





Prefeitura Municipal de

NOVA MONTE VERDE

PREFEITURA MUNICIPAL DE NOVA MONTE VERDE

Avenida Mato Grosso, 51 Centro, 78593-000

Telefone: (66) 3597 2800

CNPJ: 37.465.556/0001-63

EDEMILSON MARINO DOS SANTOS

PREFEITO MUNICIPAL CPF: 330.412.338-51



PROJETOS E CONSTRUÇÕES CIVIS

TV. do Parecis, 24 Sala B - Centro, Colider - MT, 78500-000

CNPJ: 17.787.272/0001-86

ALEX OSCAR DE SOUSA

ENGENHEIRO CIVIL CREA/PR-141259/D

Tipo de Obra: Institucional

Modalidade: Infraestrutura Urbana

DADOS DA OBRA

Objeto de contrato:
EXECUÇÃO DE PAVIMENTO EM TSD COM DRENAGEM, SINALIZAÇÃO E PASSEIO PÚBLICO EM DIVERSAS RUAS DO PERÍMETRO URBANO DO MUNICÍPIO DE NOVA MONTE VERDE-MT

ART:1220240016301

PORTARIA DE PROJETO APROVADO: 086/2024

Endereço da obra:
DIVERSAS RUAS DO MUNICÍPIO DE NOVA MONTE VERDE - MT.

ASSUNTO DE PROJETO

Conteúdo:

Quadro de Áreas/Legenda:

REV: R03

DATA: Abril de 2024.

ESCALA: SEM/ESCALA

NOMECLATURA: GEO

FOLHA: 08

03 -TERRAPLENAGEM

- VOLUME CORTE E ATERRO

04 -TERRAPLENAGEM

- SEÇÃO DE CORTE E ATERRO

OBS: NÃO É PERMITIDO ALTERAR OU MODIFICAR ESTE PROJETO SEM AUTORIZAÇÃO DO AUTOR. LEI DE REGULAMENTO DIRETO AUTORAL N.º 6986/73